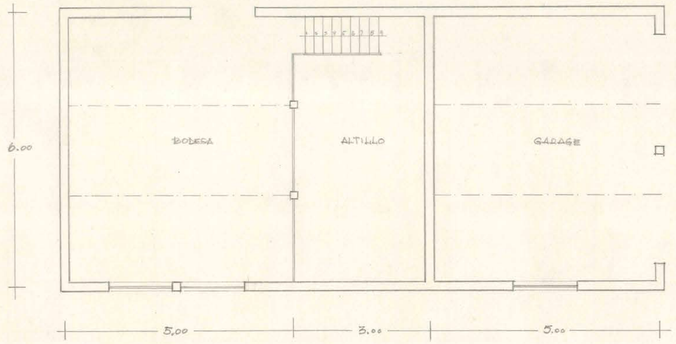

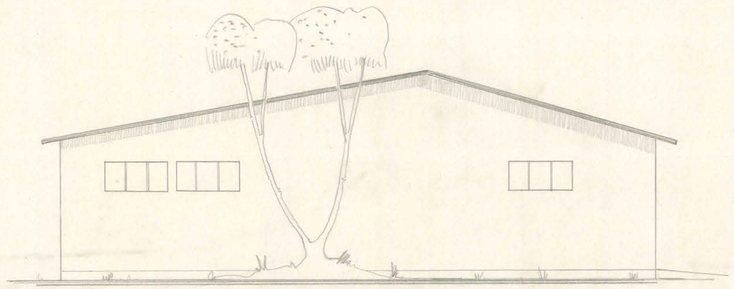

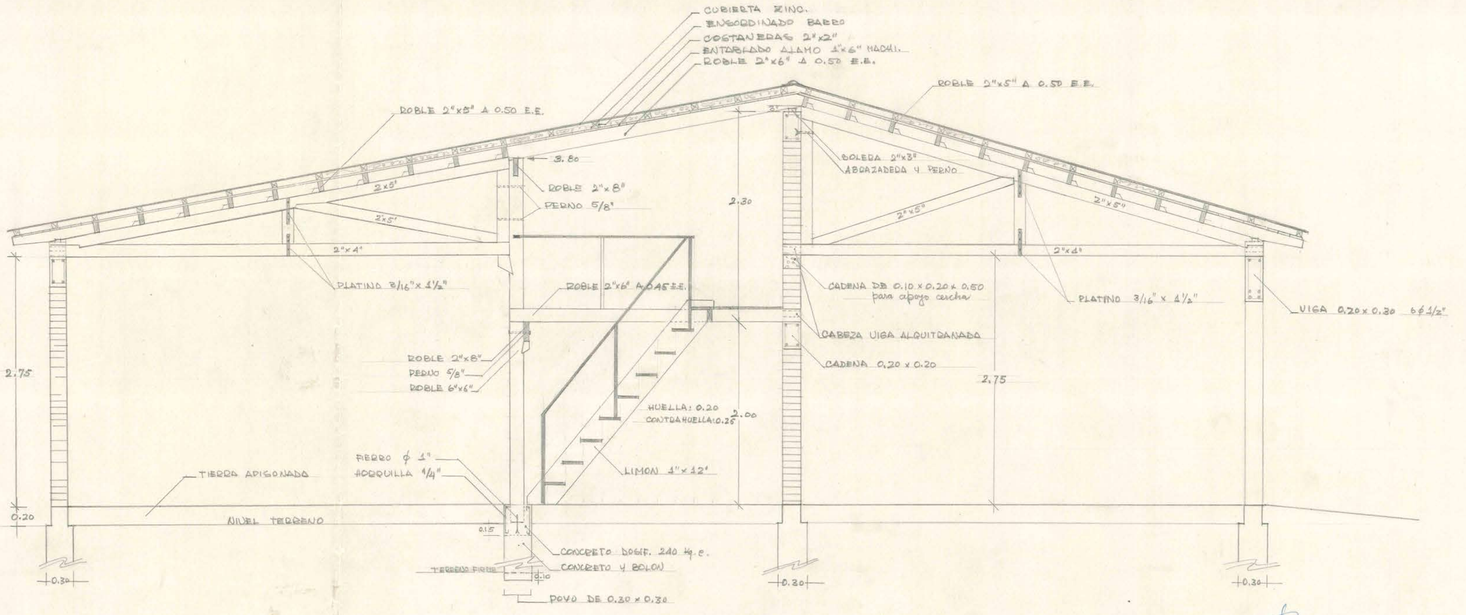

Icaicedo G.

D.G.O.D.	DEPARTAMENTO DE ARQUITECTURA	Sc.	ESCUELA GRANJA DE SANTA CRUZ	ARQUITECTO: N. MORALES	Ay. ARQTO. A. CRESTA G.

Departamento de Arquitectura Archivo

4-31-28

88013