


— ESCUELA MISTA N° 4 —
— DE —
— SANTA CRUZ —

2

— REFORMA —

ESTERIO

— GIMNASIO —

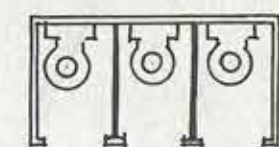

— TALLER —

— CASA PARA EL DIRECTOR —

— OFICINA —


— PERCHAS —

— SALA PARA
42 ALUMNOS —


Esquivel Puga le
dibujante

— PLANO DEL 1° PISO —

ESCALA: 0.01 P.M.

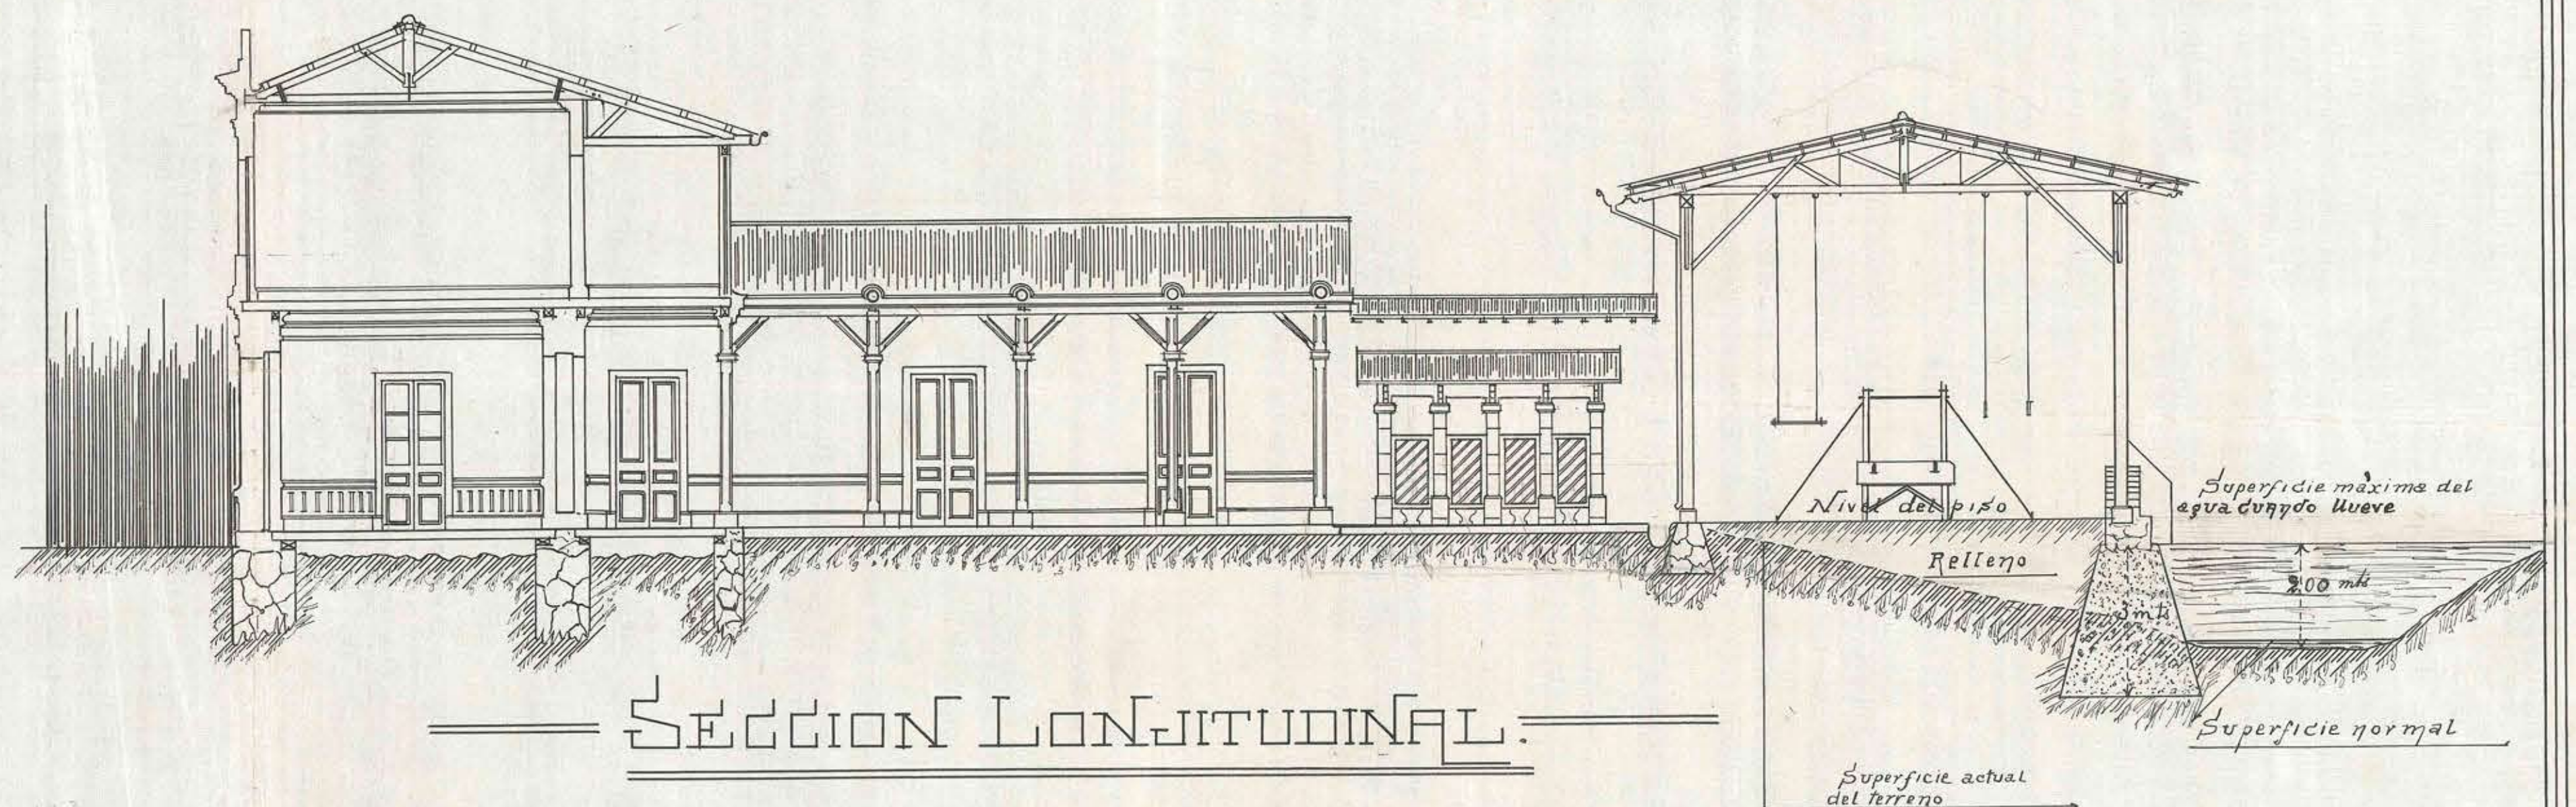

— SECCION LONGITUDINAL —

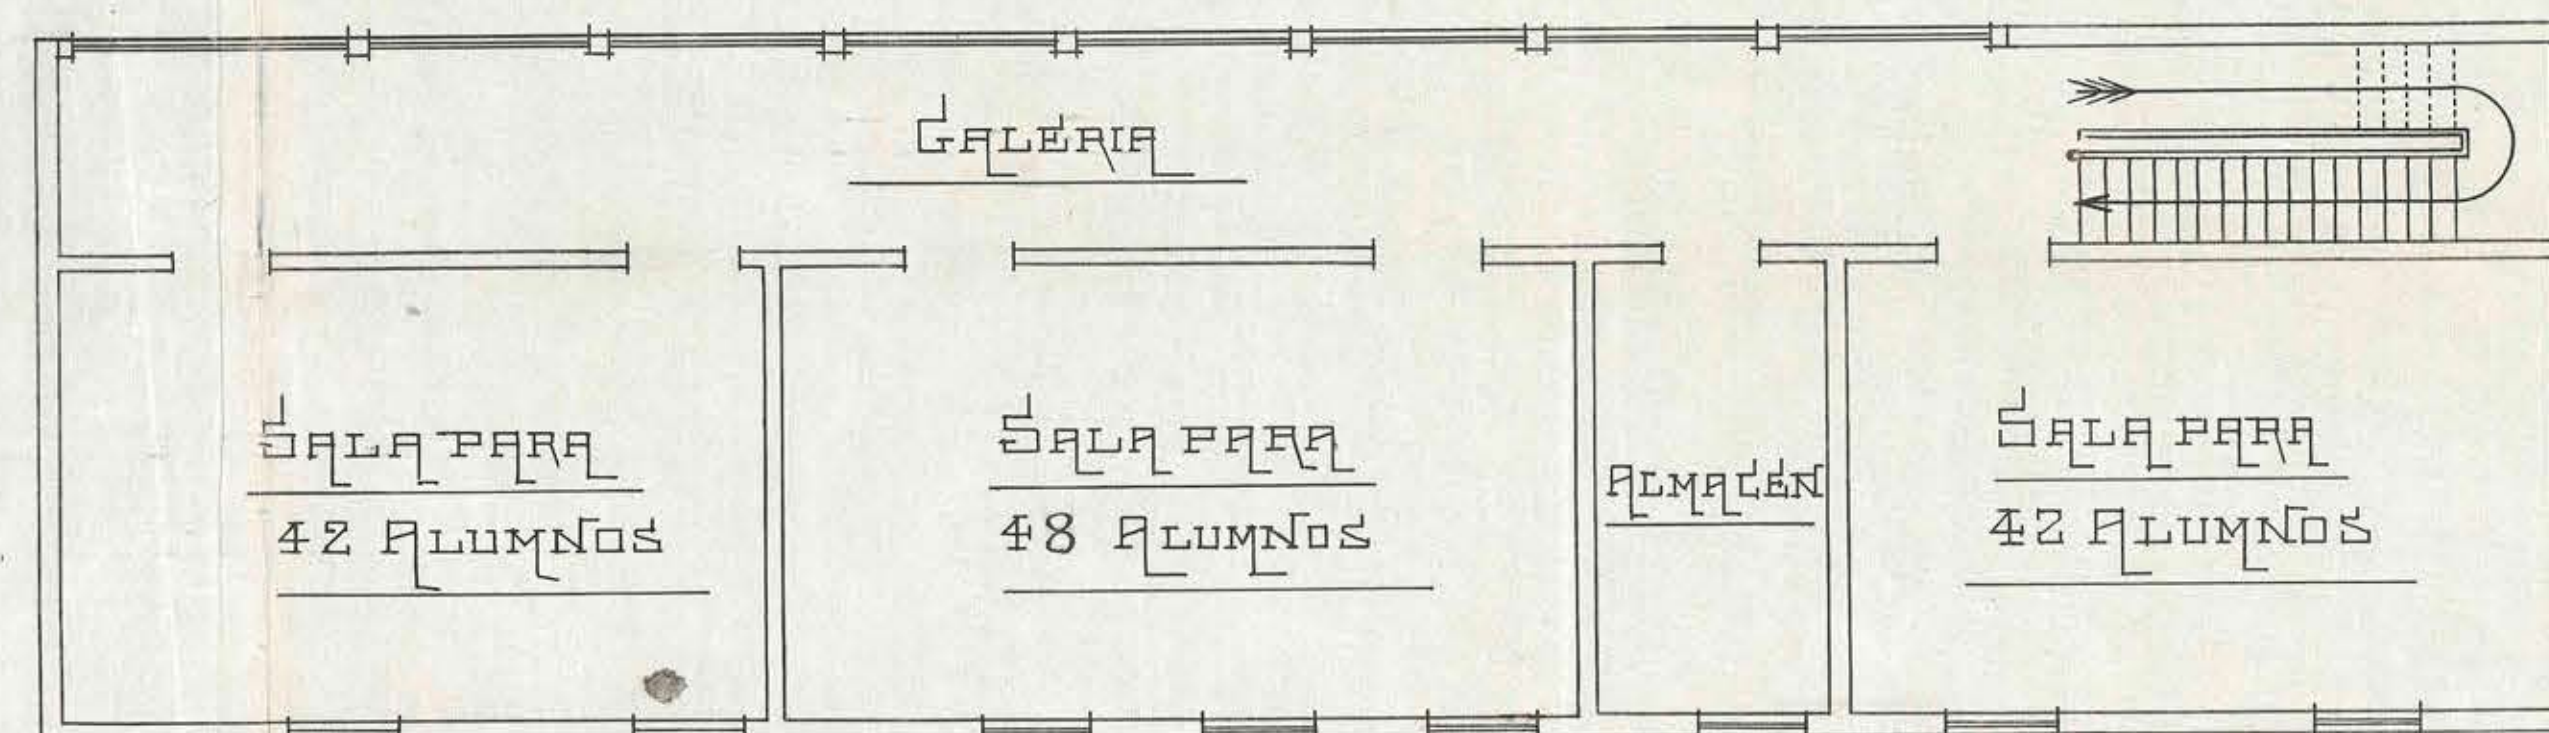

— PLANO DEL 2° PISO —

Roberto Herrera y J. A. Lopez

W. Z. Grijalva S.
Arq.
17 de agosto 1911