
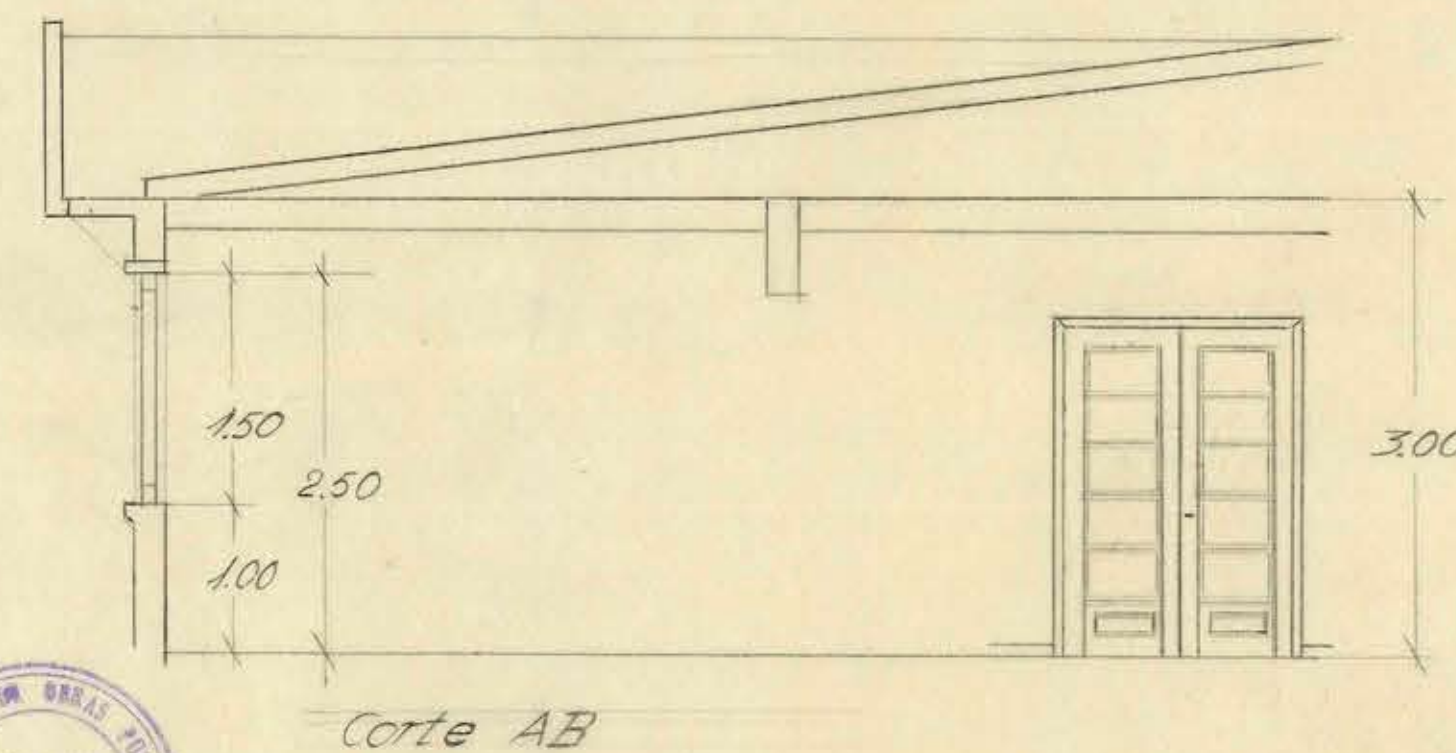
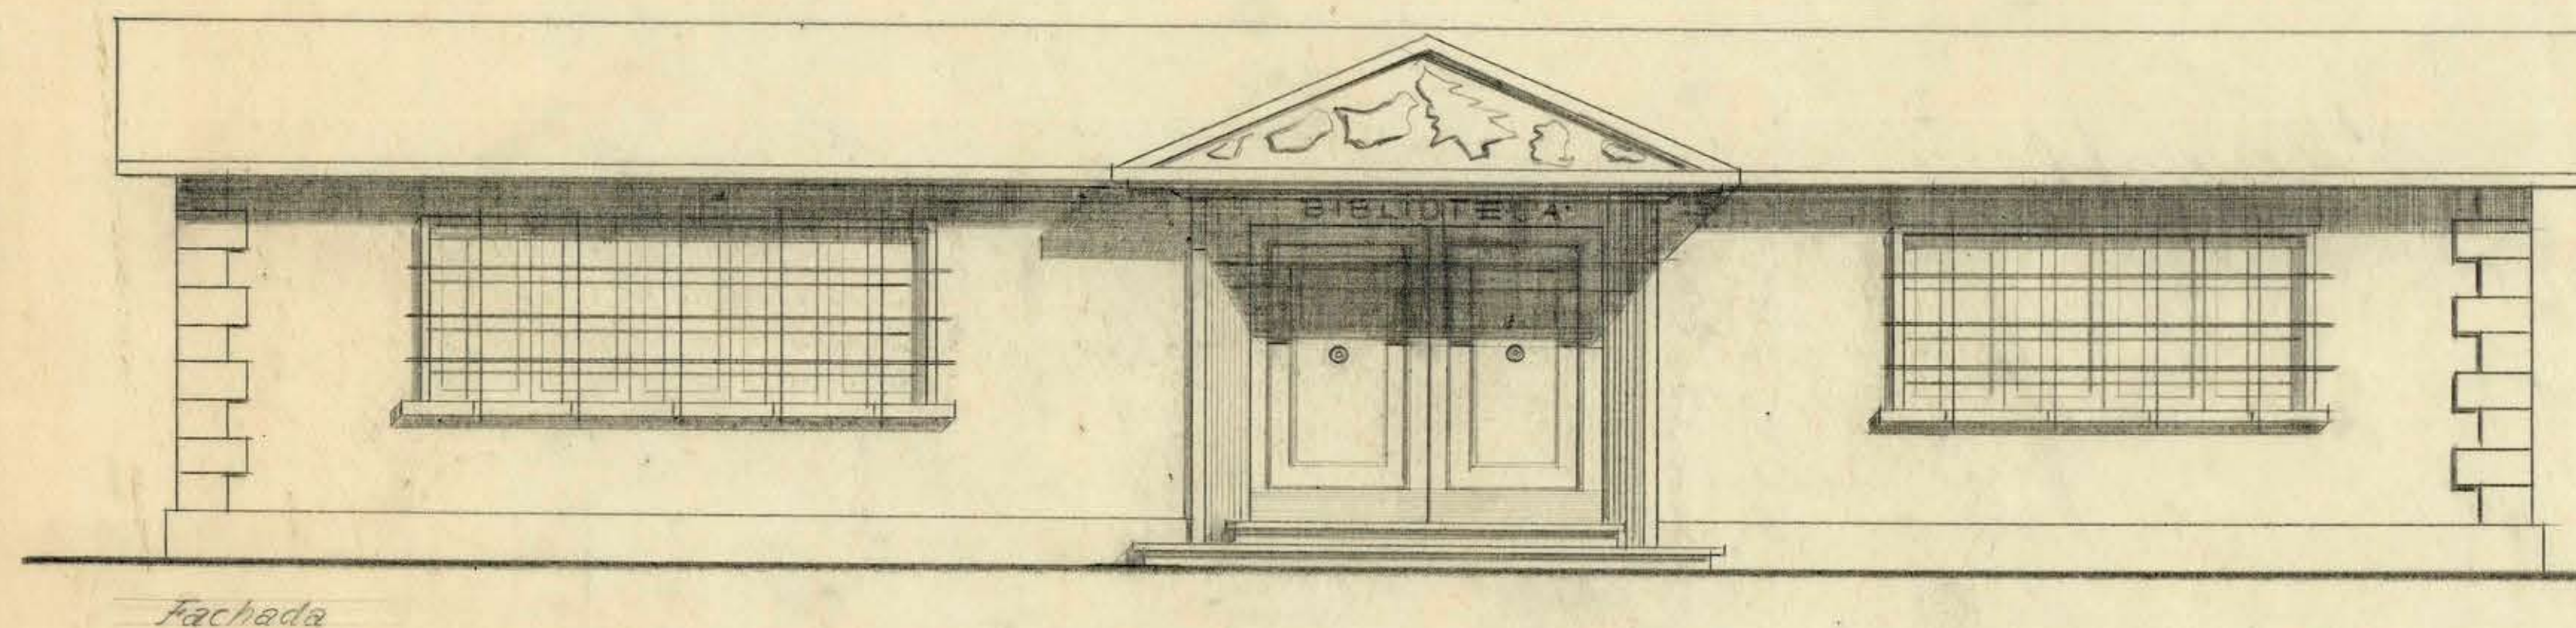
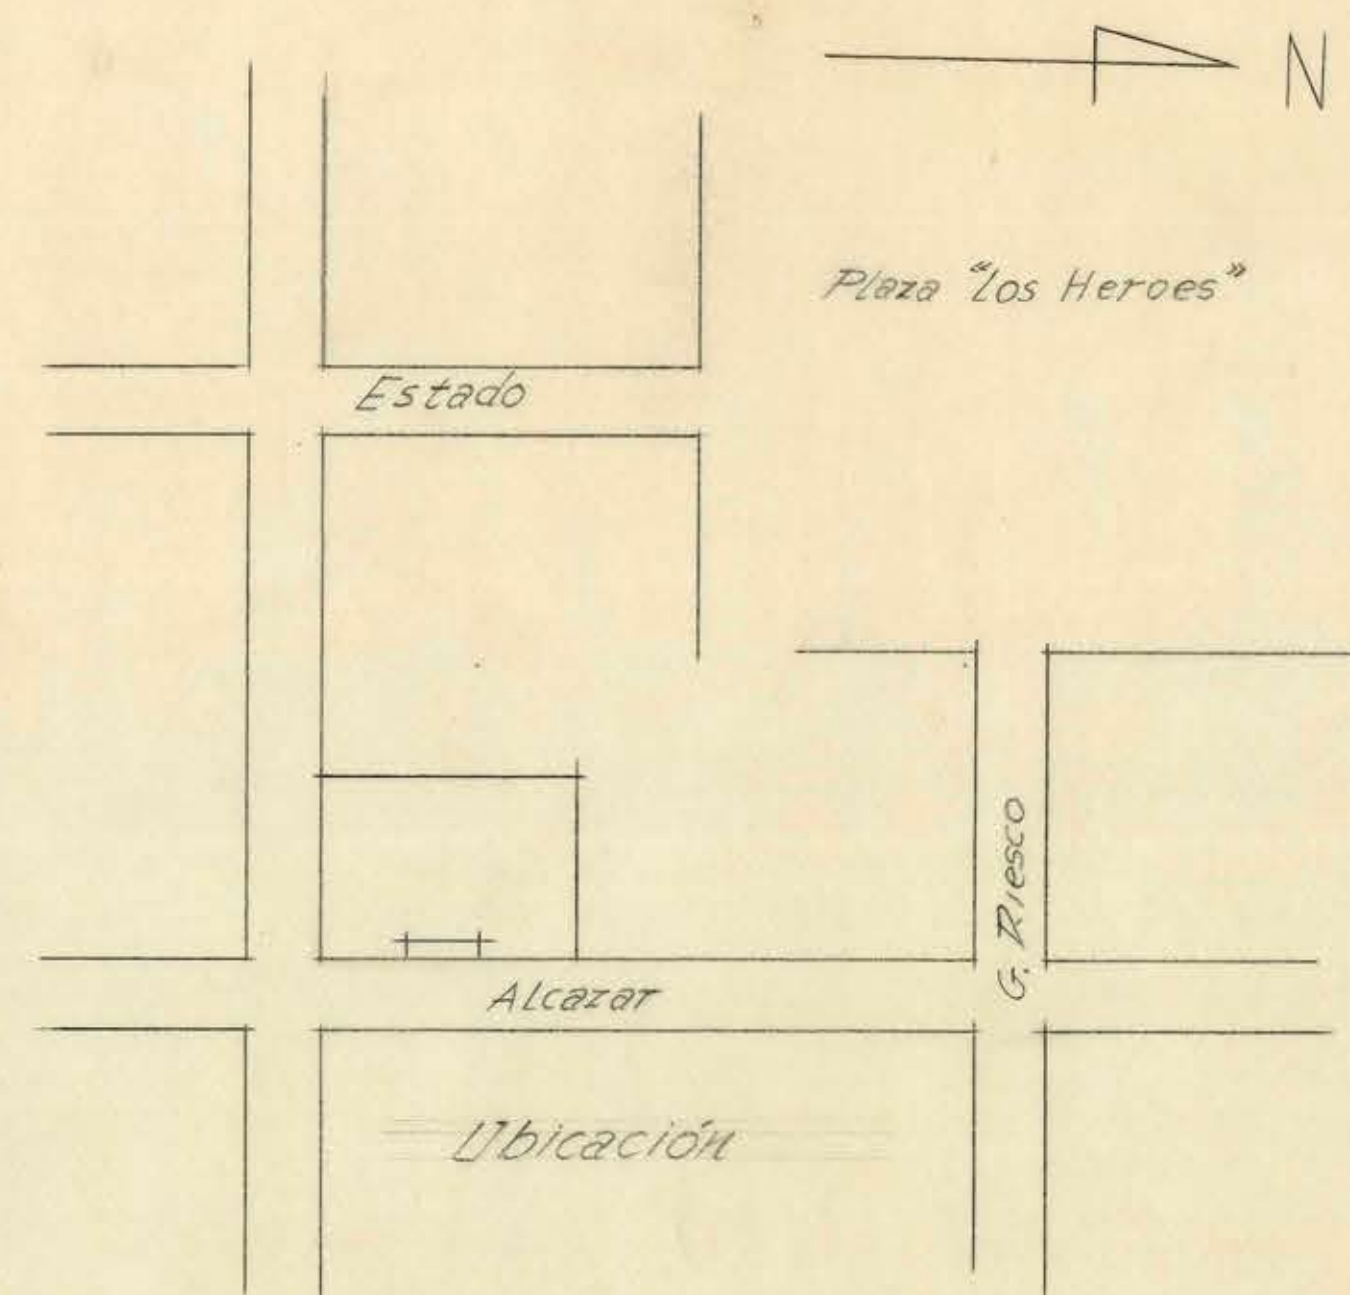


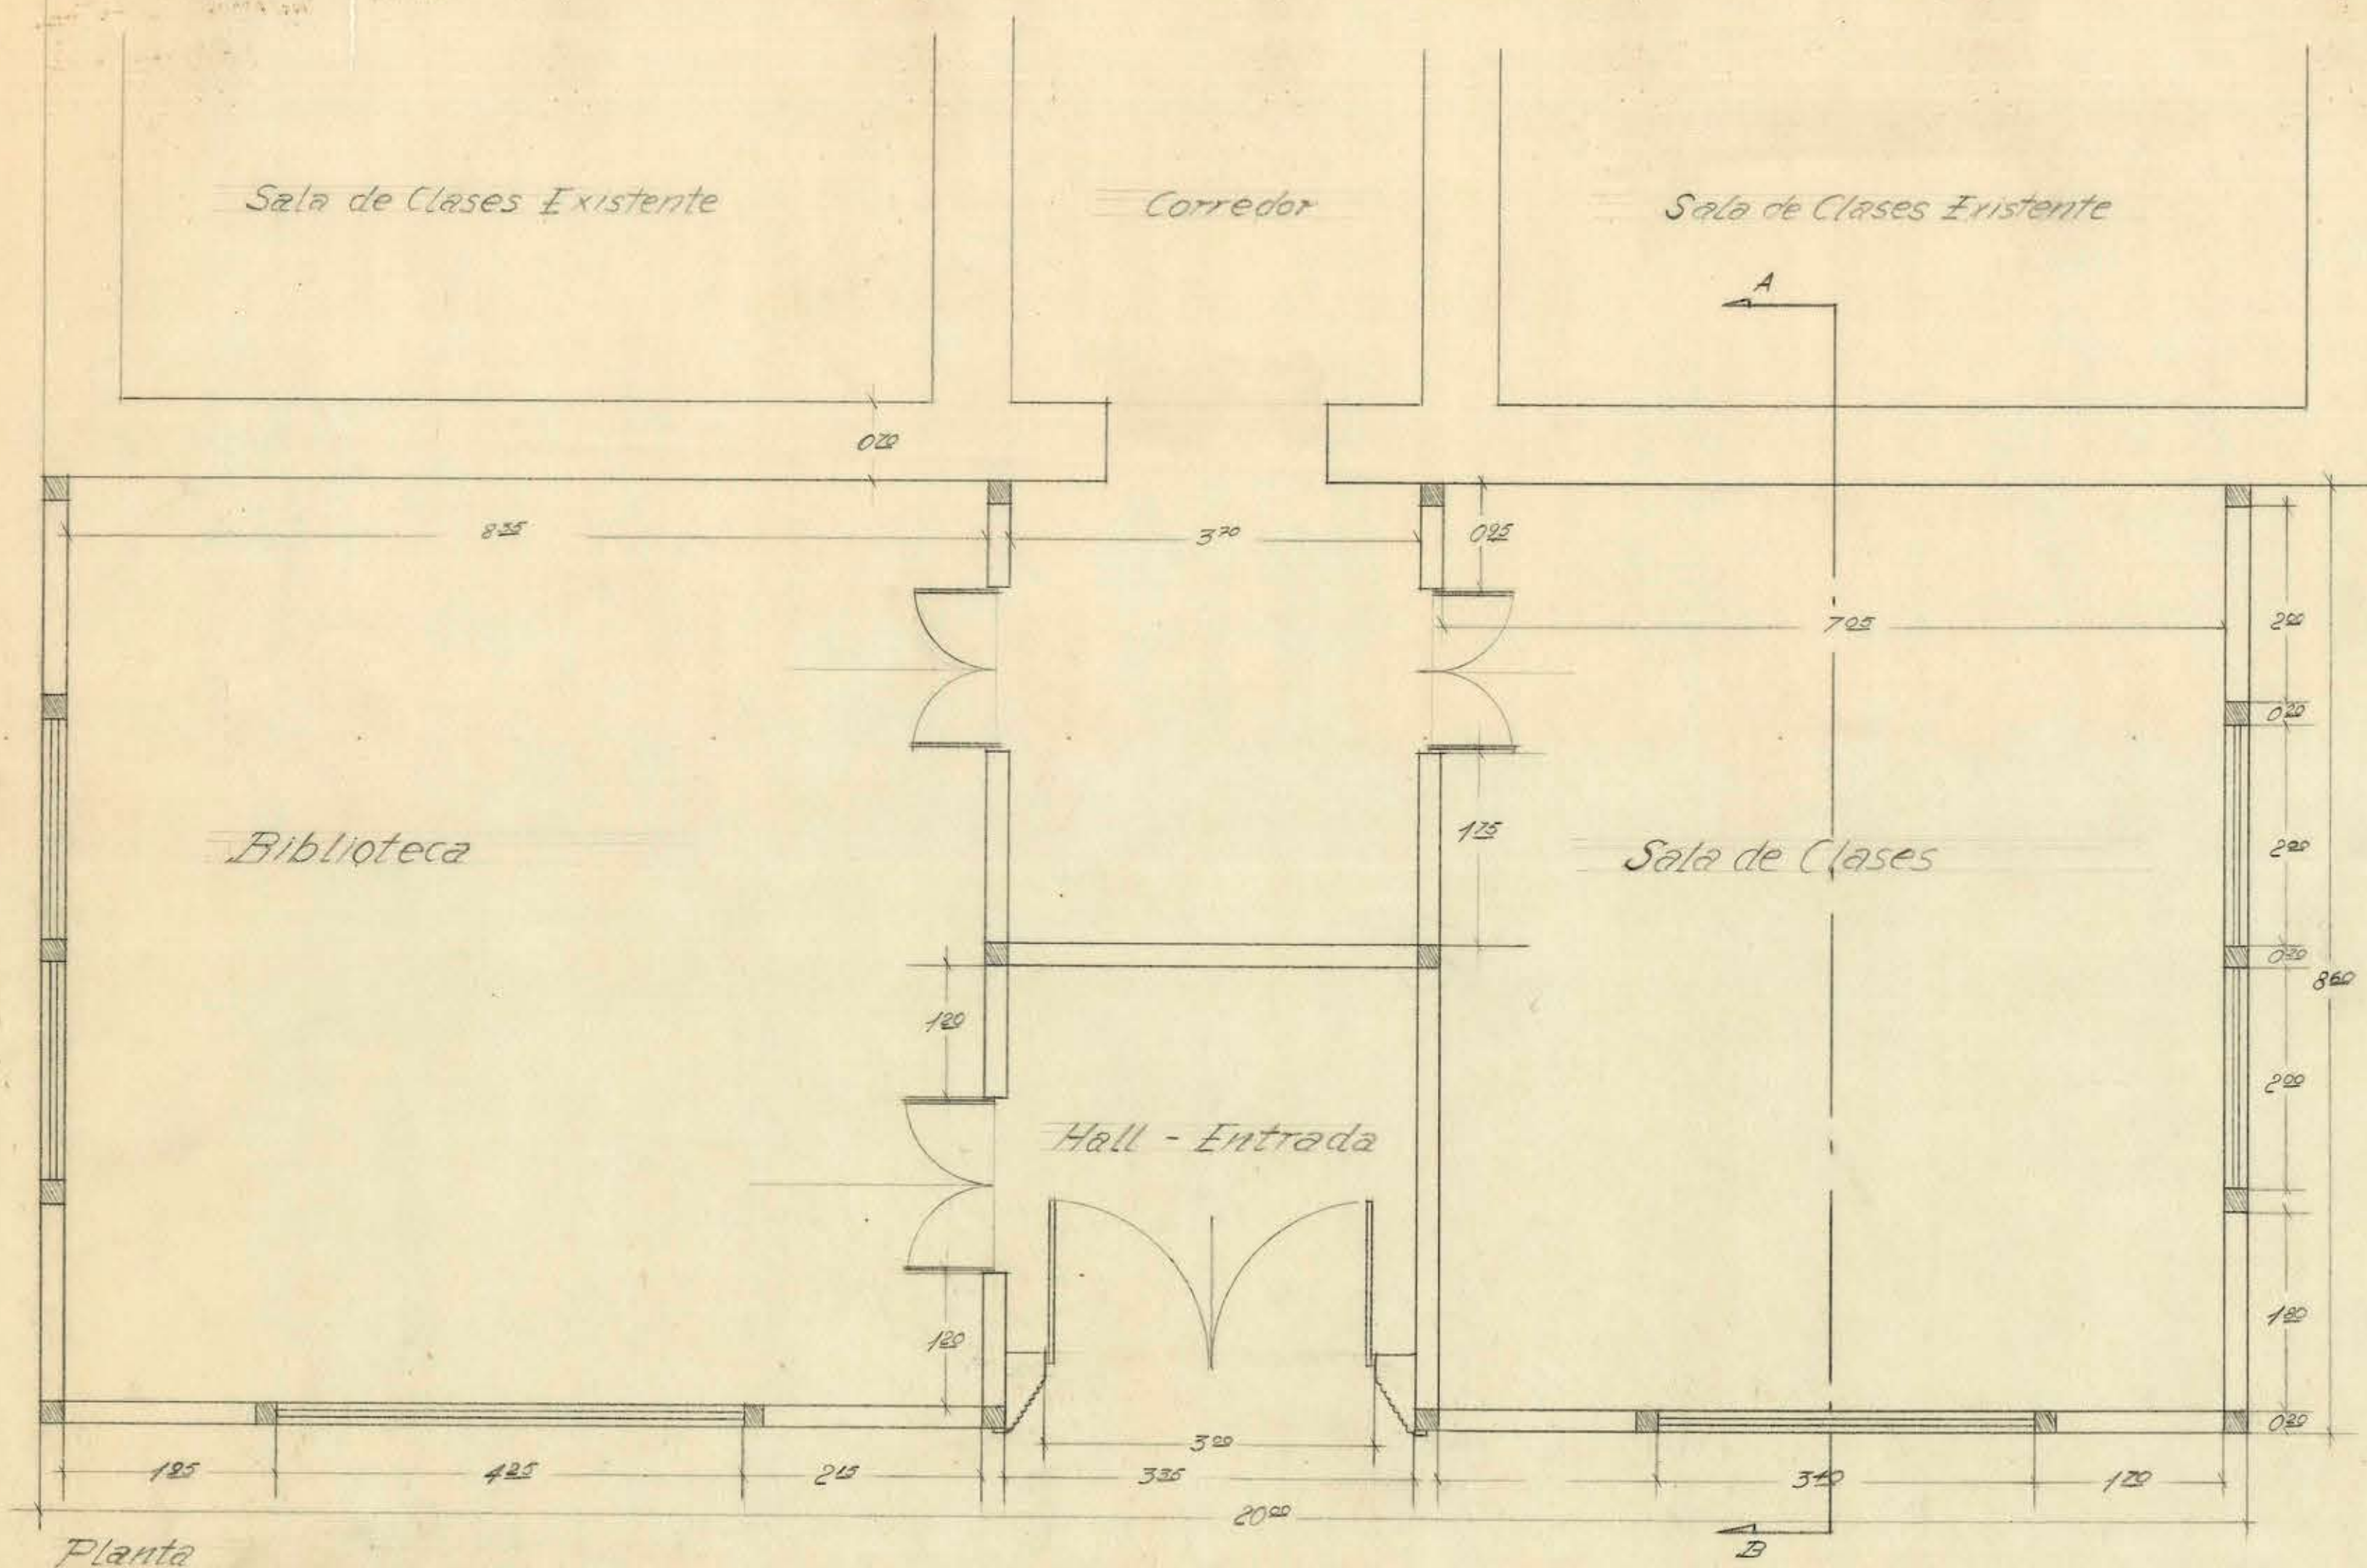

Proyecto de ampliación en Escuela Sup. de Niñas N°2. Rancagua.
Biblioteca y Sala de Clases. Calle Alcazar N° Escala 1:50.

V.B. Arquitecto.

Viverat

Herrero