



ANTE-PROYECTO DE
ESCUELA DE HOMBRER
PARA ANGOL

400 ALUMNO.
(CORTE POR A B)

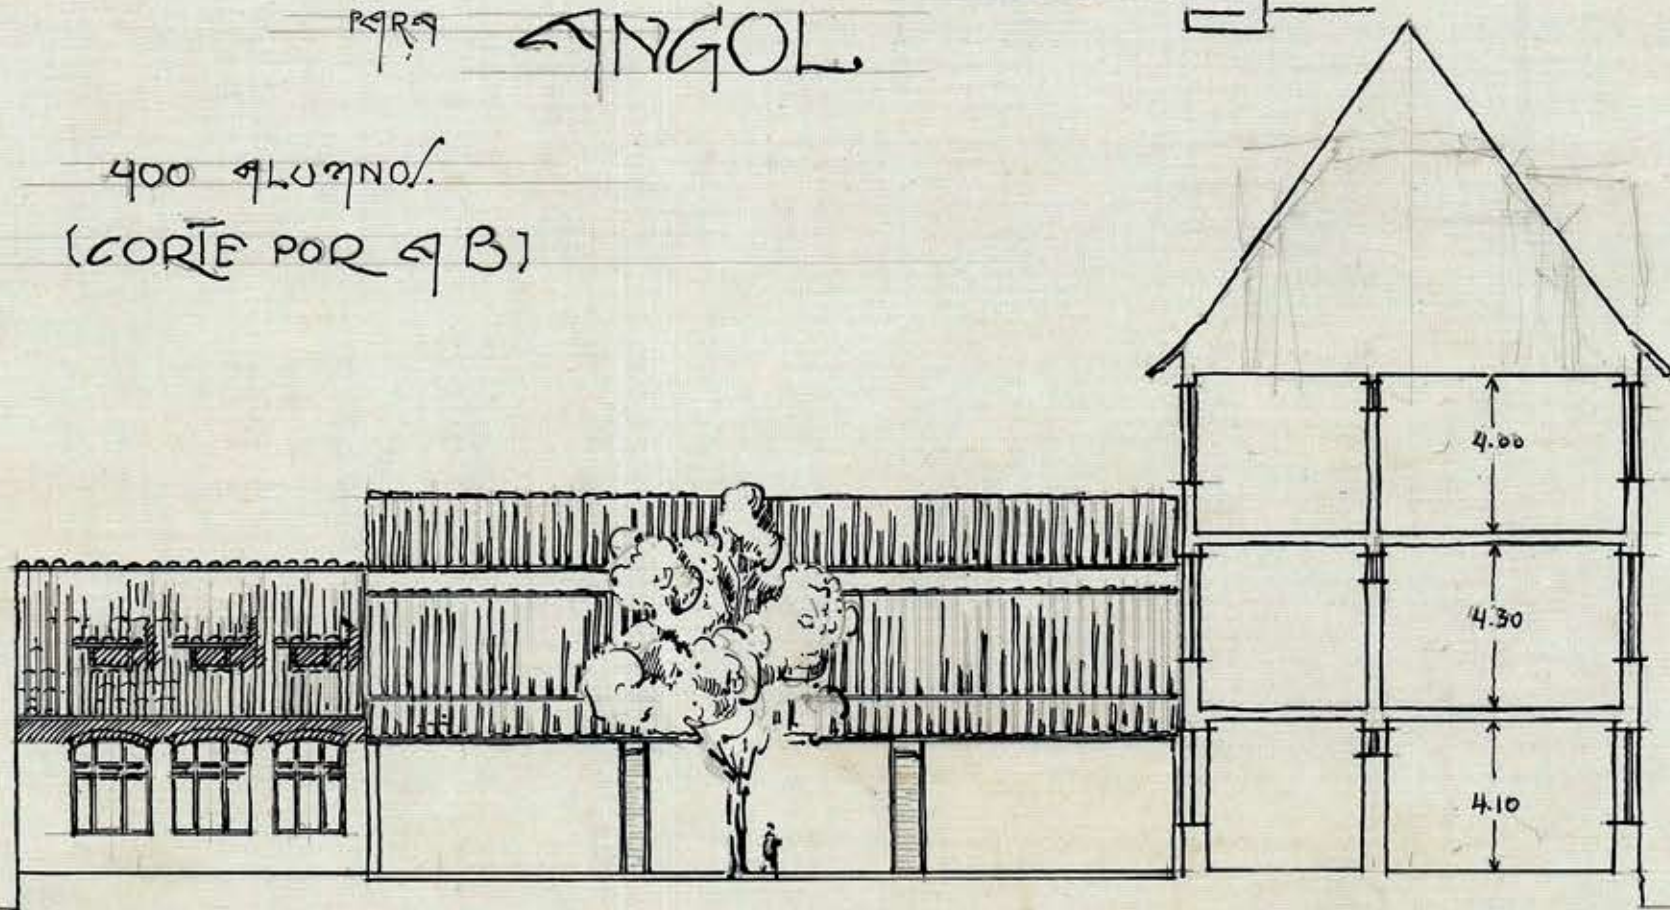

ESCALA: 0,005 P/M.

(CORTE POR C D.)

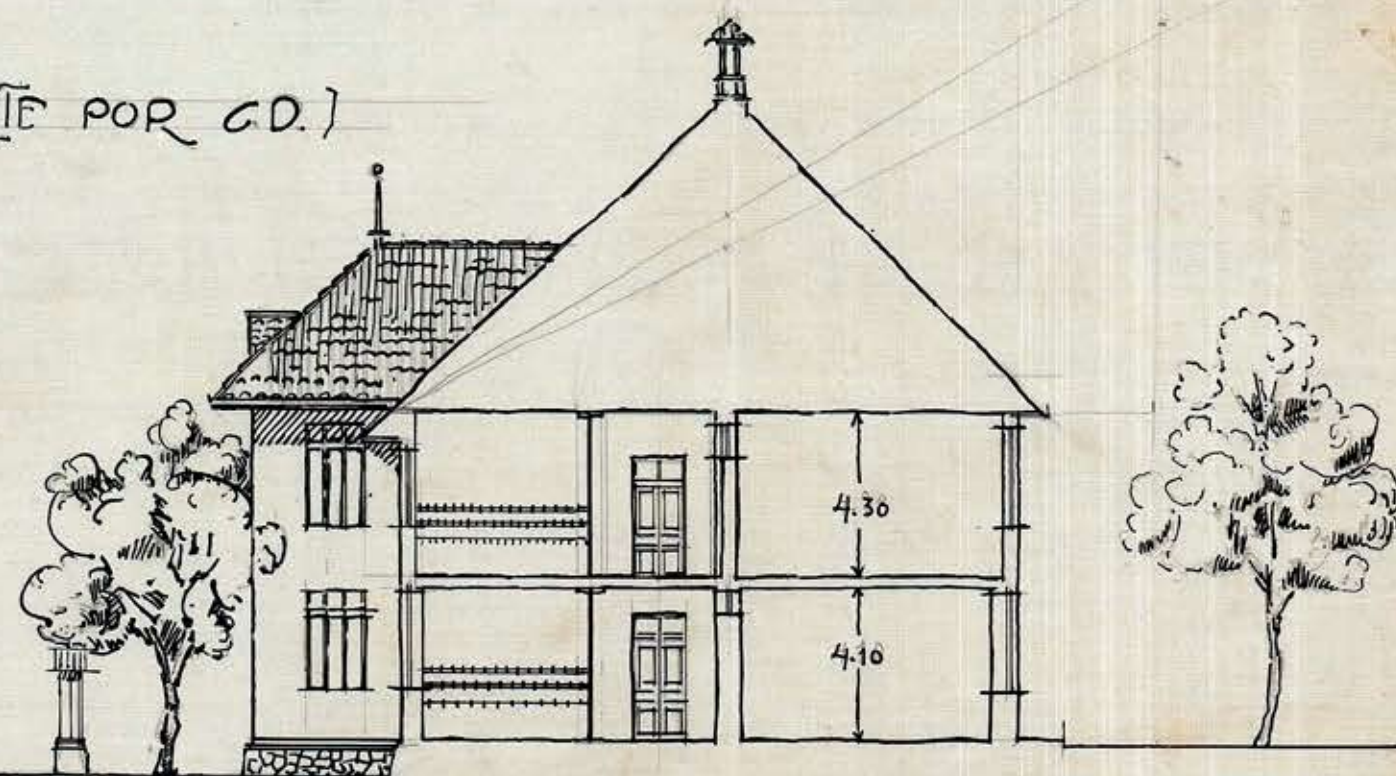

ESCALA: 0,005 P/M.

SESION N. 1002
Santiago, Febrero 14 de 1918

APROBADO POR EL CONSEJO
DE OBRAS PUBLICAS
Con modificaciones.

C. M. V. S.



FAHAGA LATERAL
ESCALA: 0,005 P/M.

Büregels
sep. 1918