


ANTE-PROYECTO DE
ESCUELA DE HOMBRER
PARA ANGOLA
400 ALUMNOS

E/CAL: 0,005 P/M. +

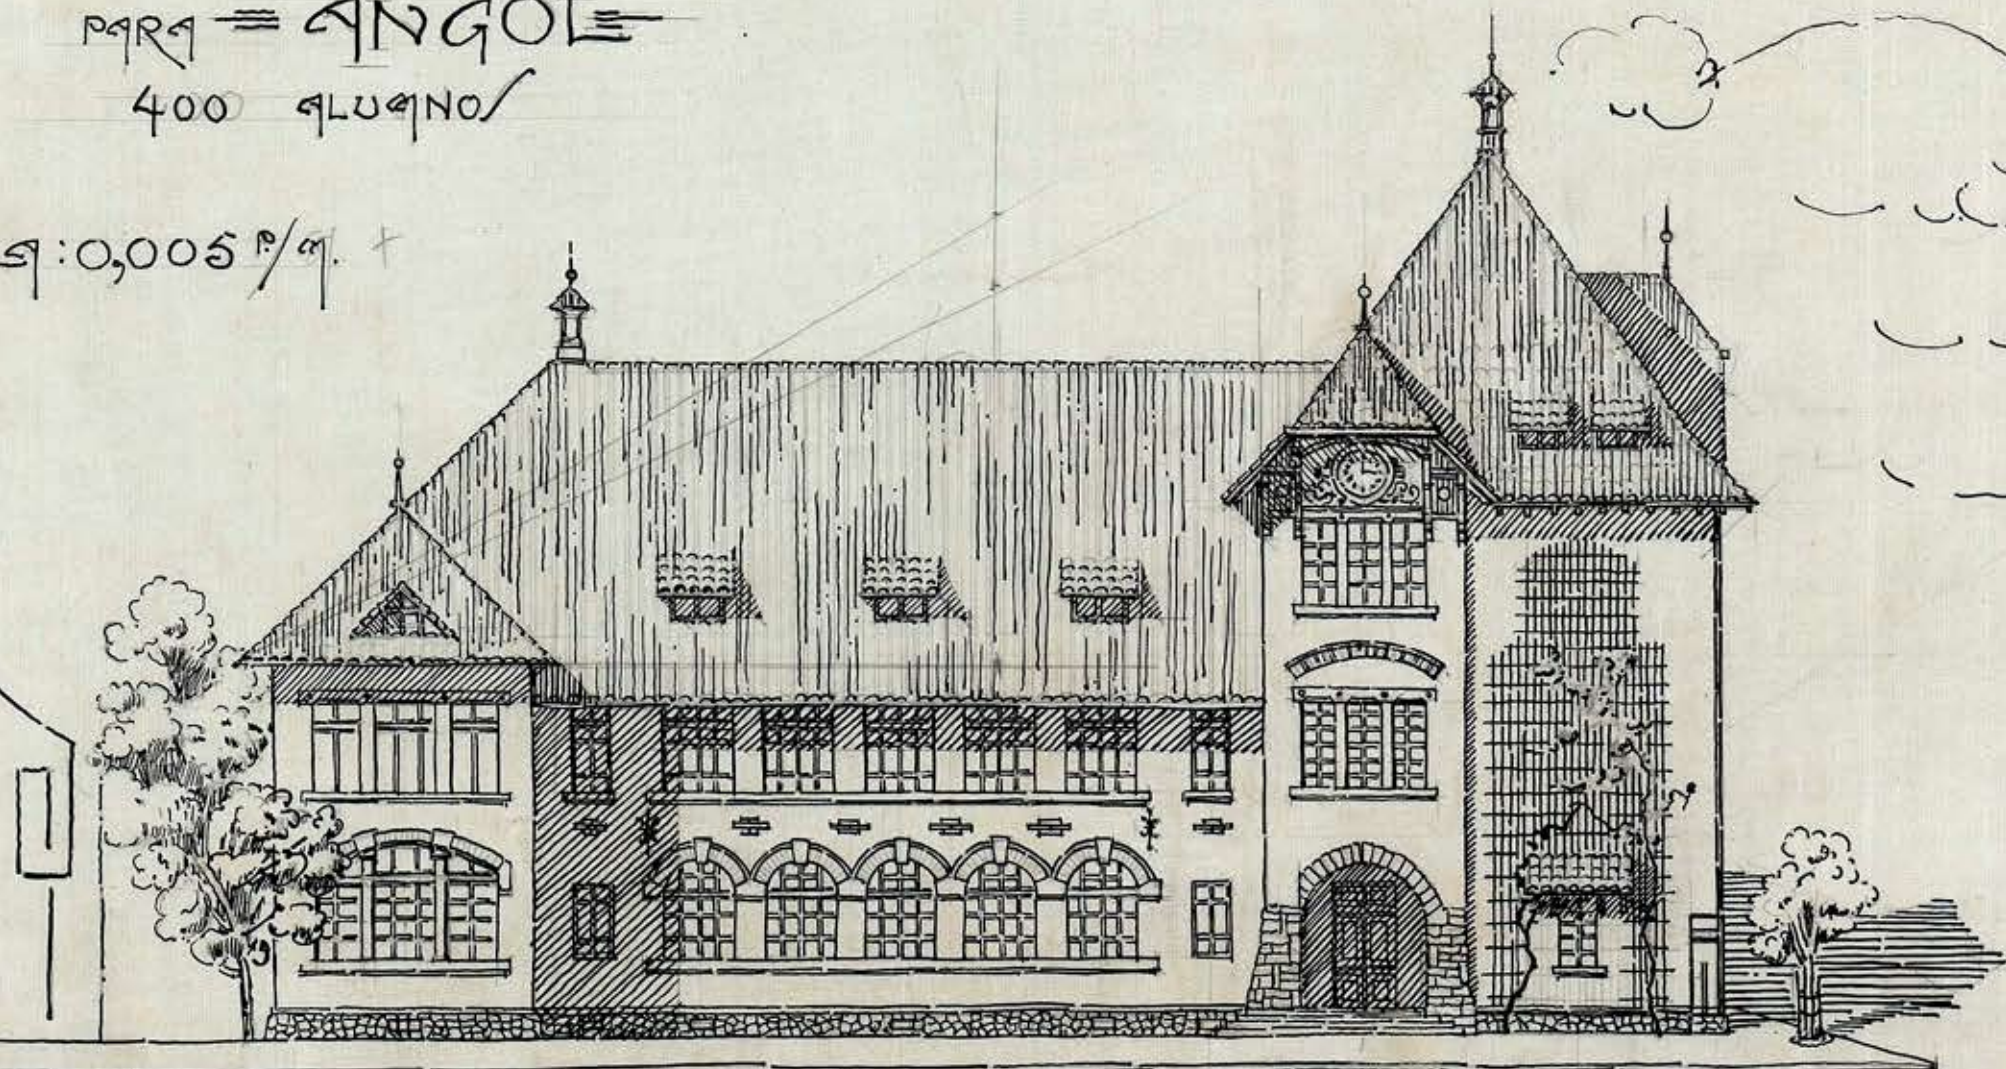

FACHADA PRINCIPAL

Sieregels
1918.