

SESION N.º 1002

Santiago, *Febrero 14* de 1918.

APROBADO POR EL CONSEJO

DE OBRAS PÚBLICAS

con modificaciones.

C. M. V. L. V. L.


ANTE-PROYECTO DE

ESCUELA DE HOMBRES

PARA VINGOLE

400 ALUMNOS

Presupuesto: 0,005 ₧.

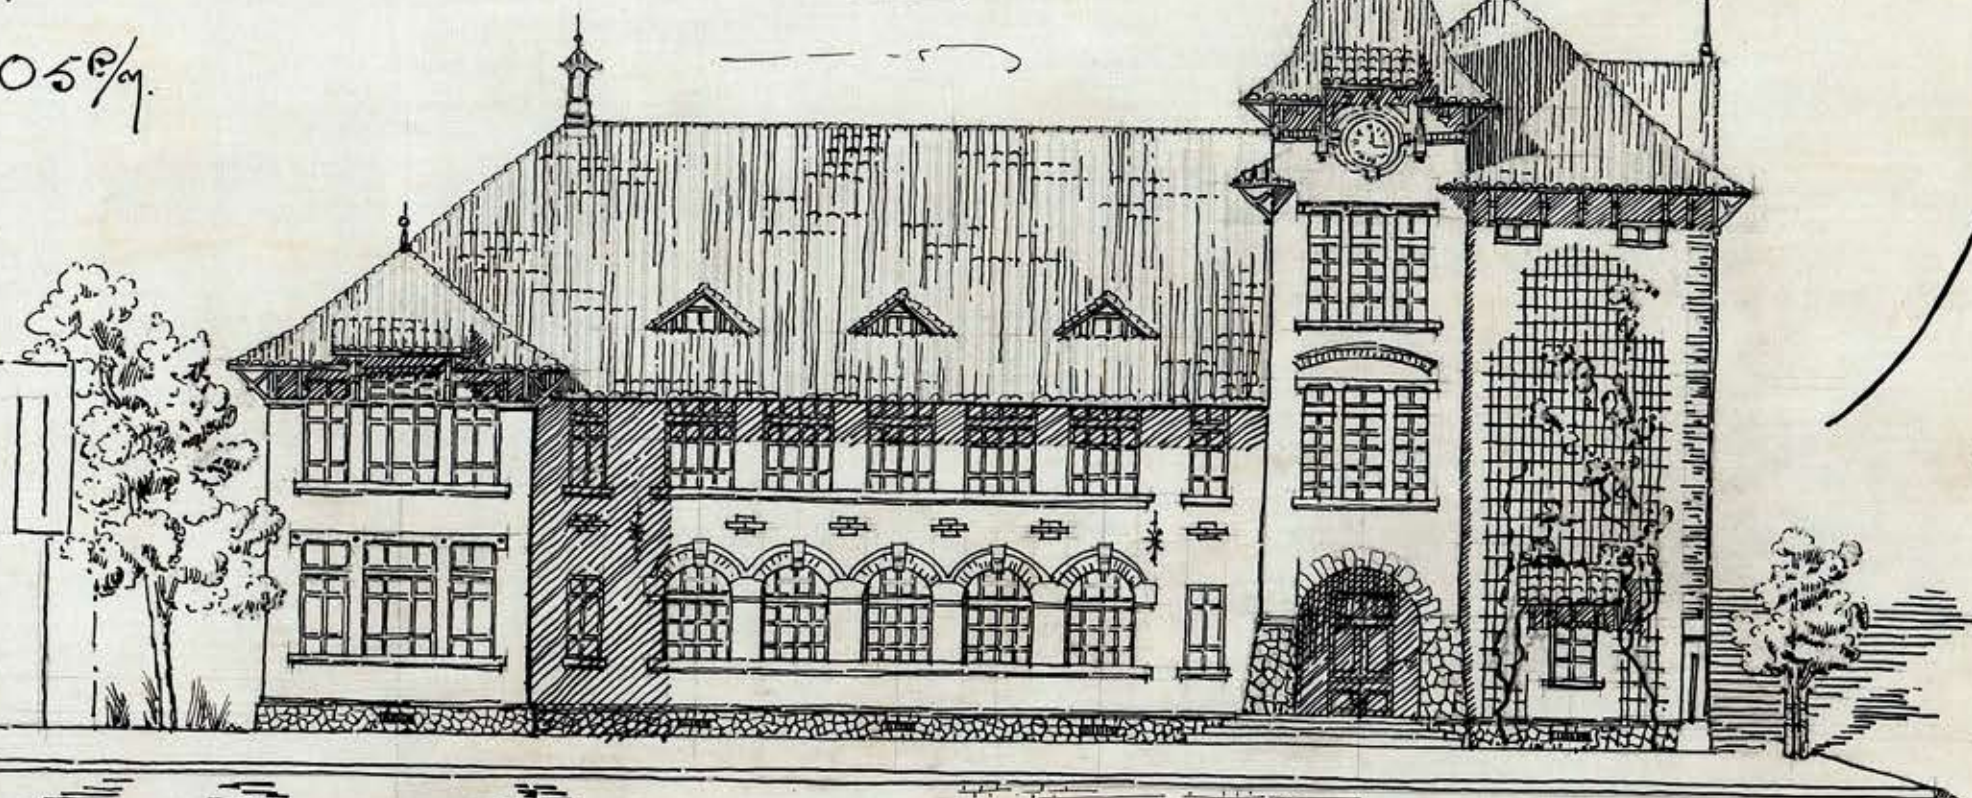

VARIANTE DE LA FACHADA

Dieregels
Agut. 1918.