
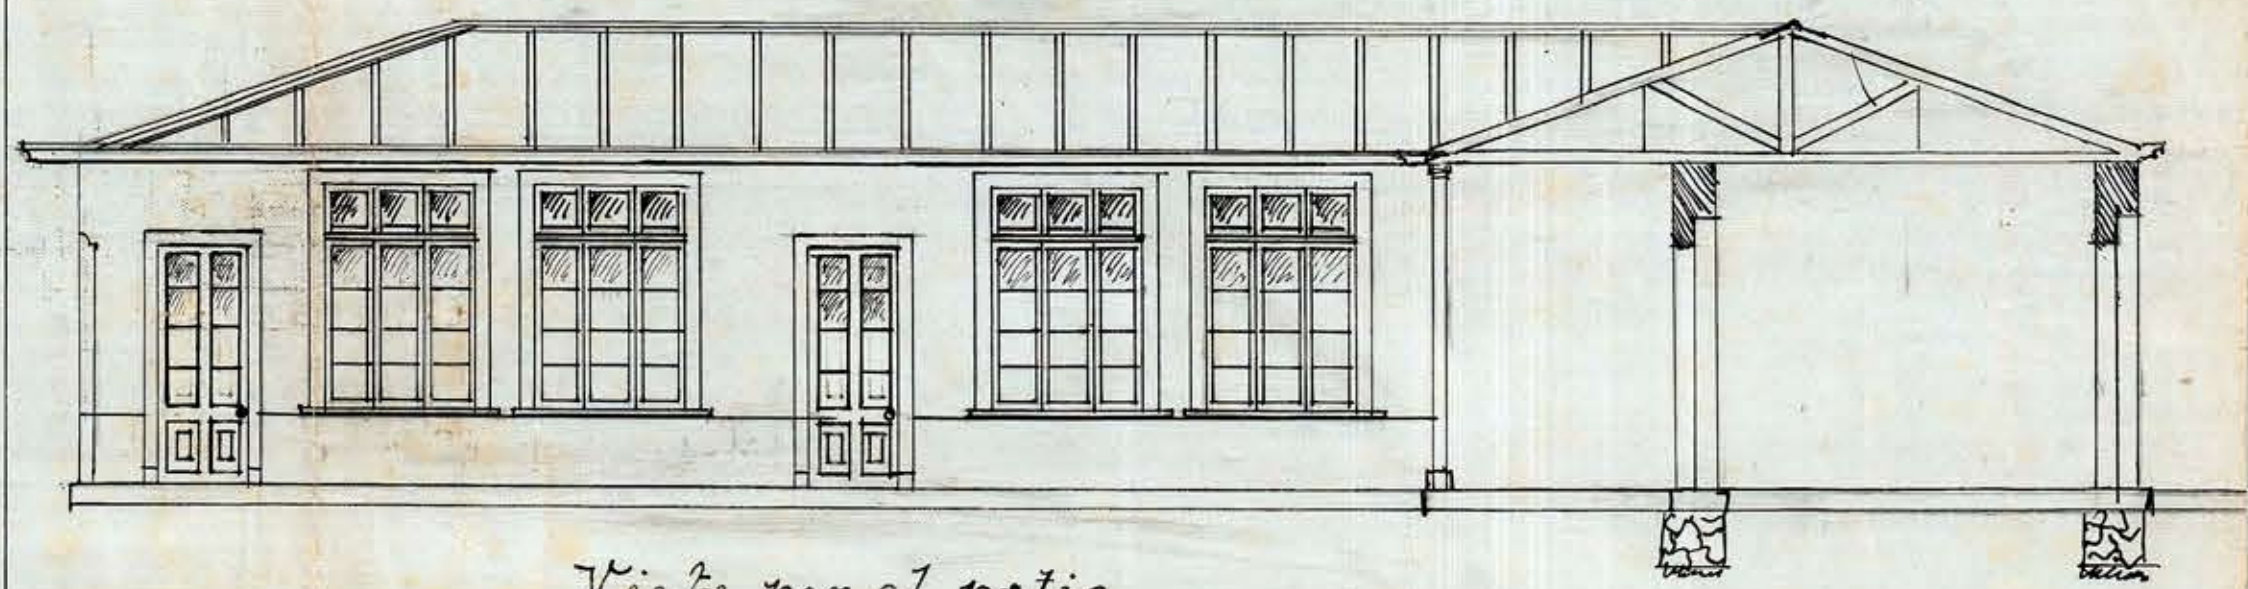


~~Plan 22~~

Escuela Superior de Mujeres N^o 2.
Angel

Fachada de las nuevas salas de clase

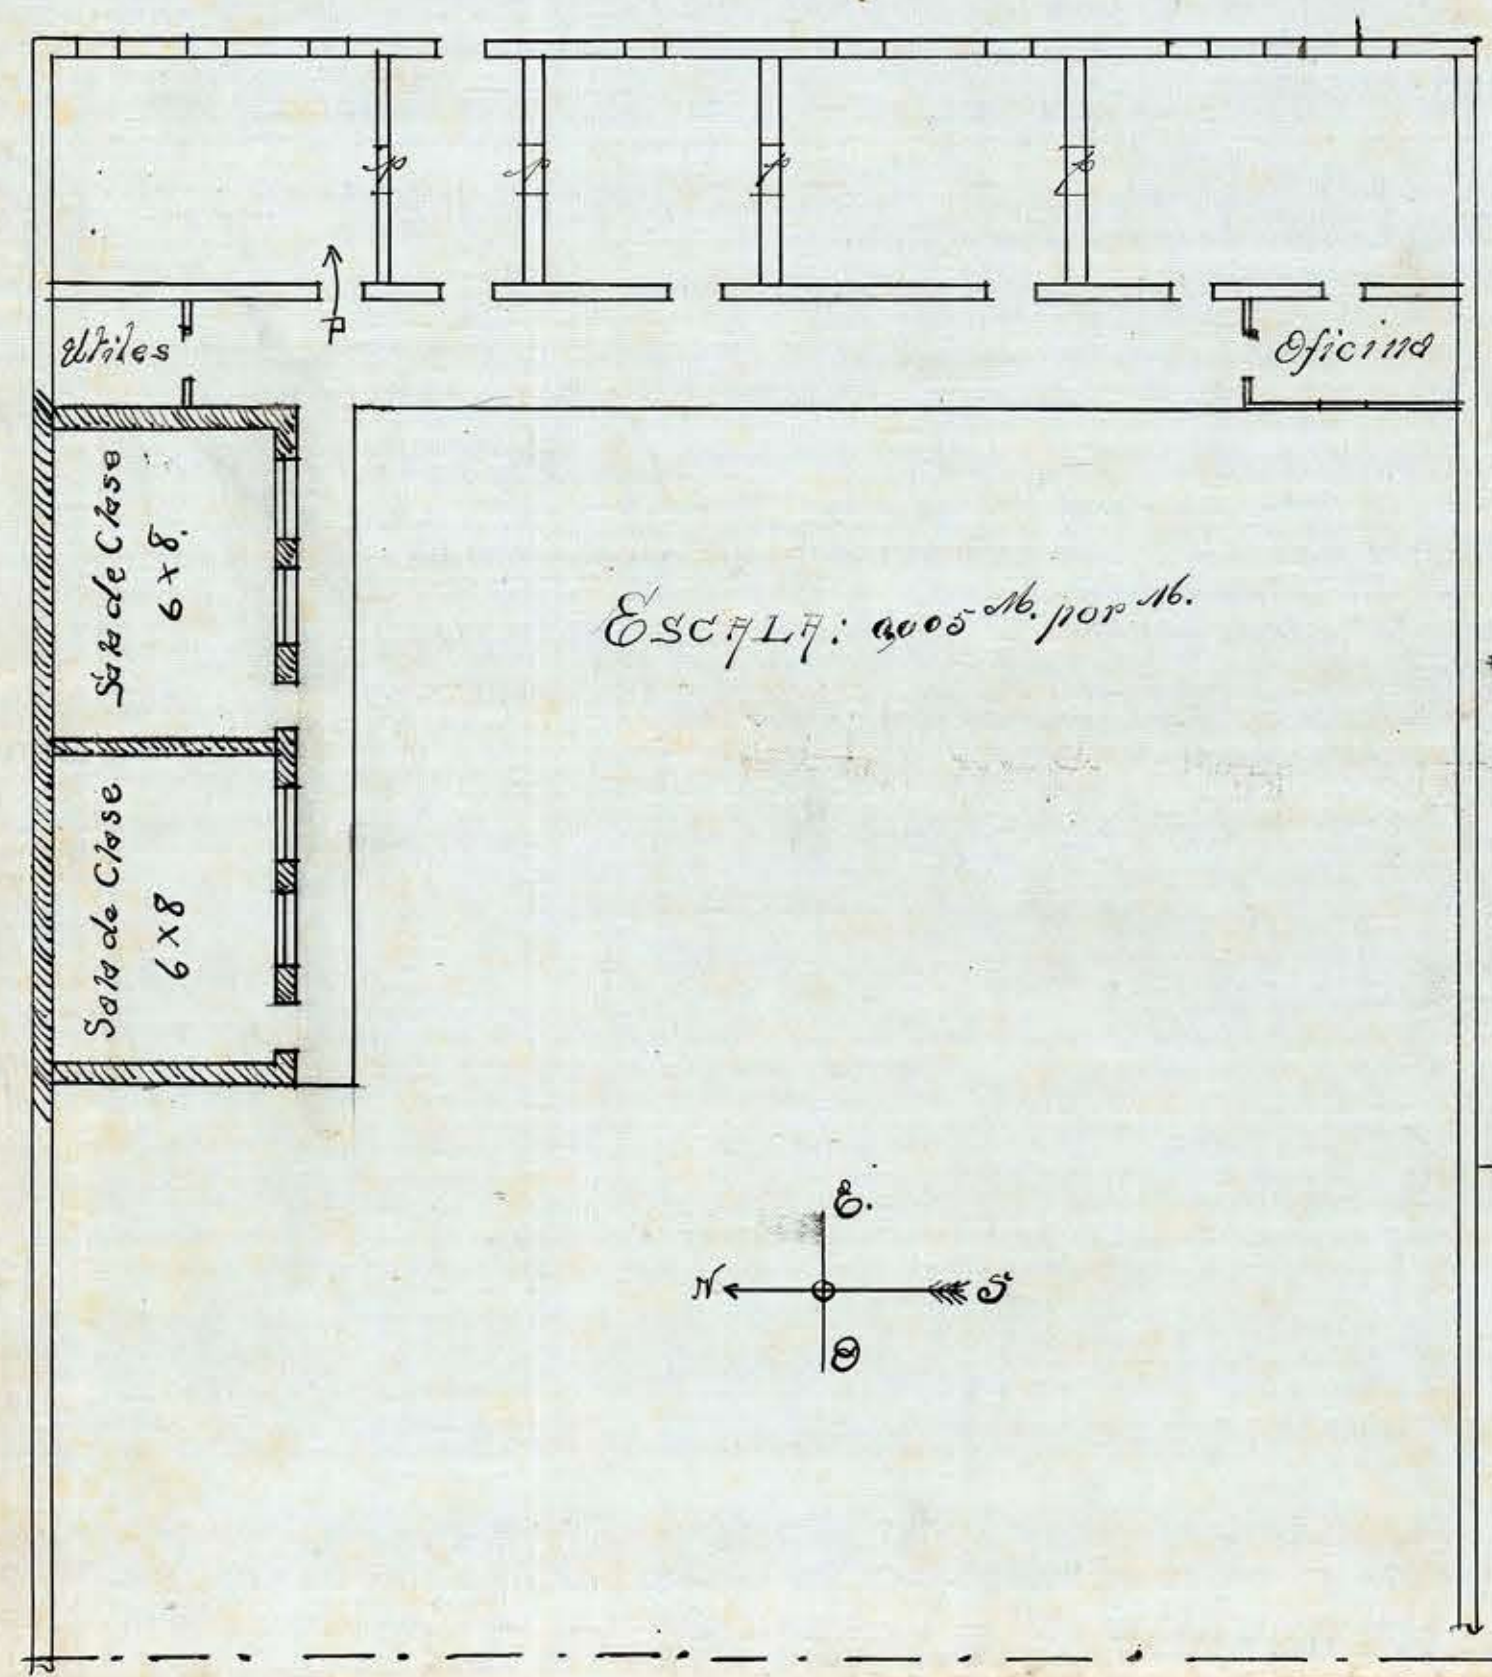

Vista por el patio

J. Manuel J. Lopez
Arq.

ESCHL^a: 1/100 N^o 2