


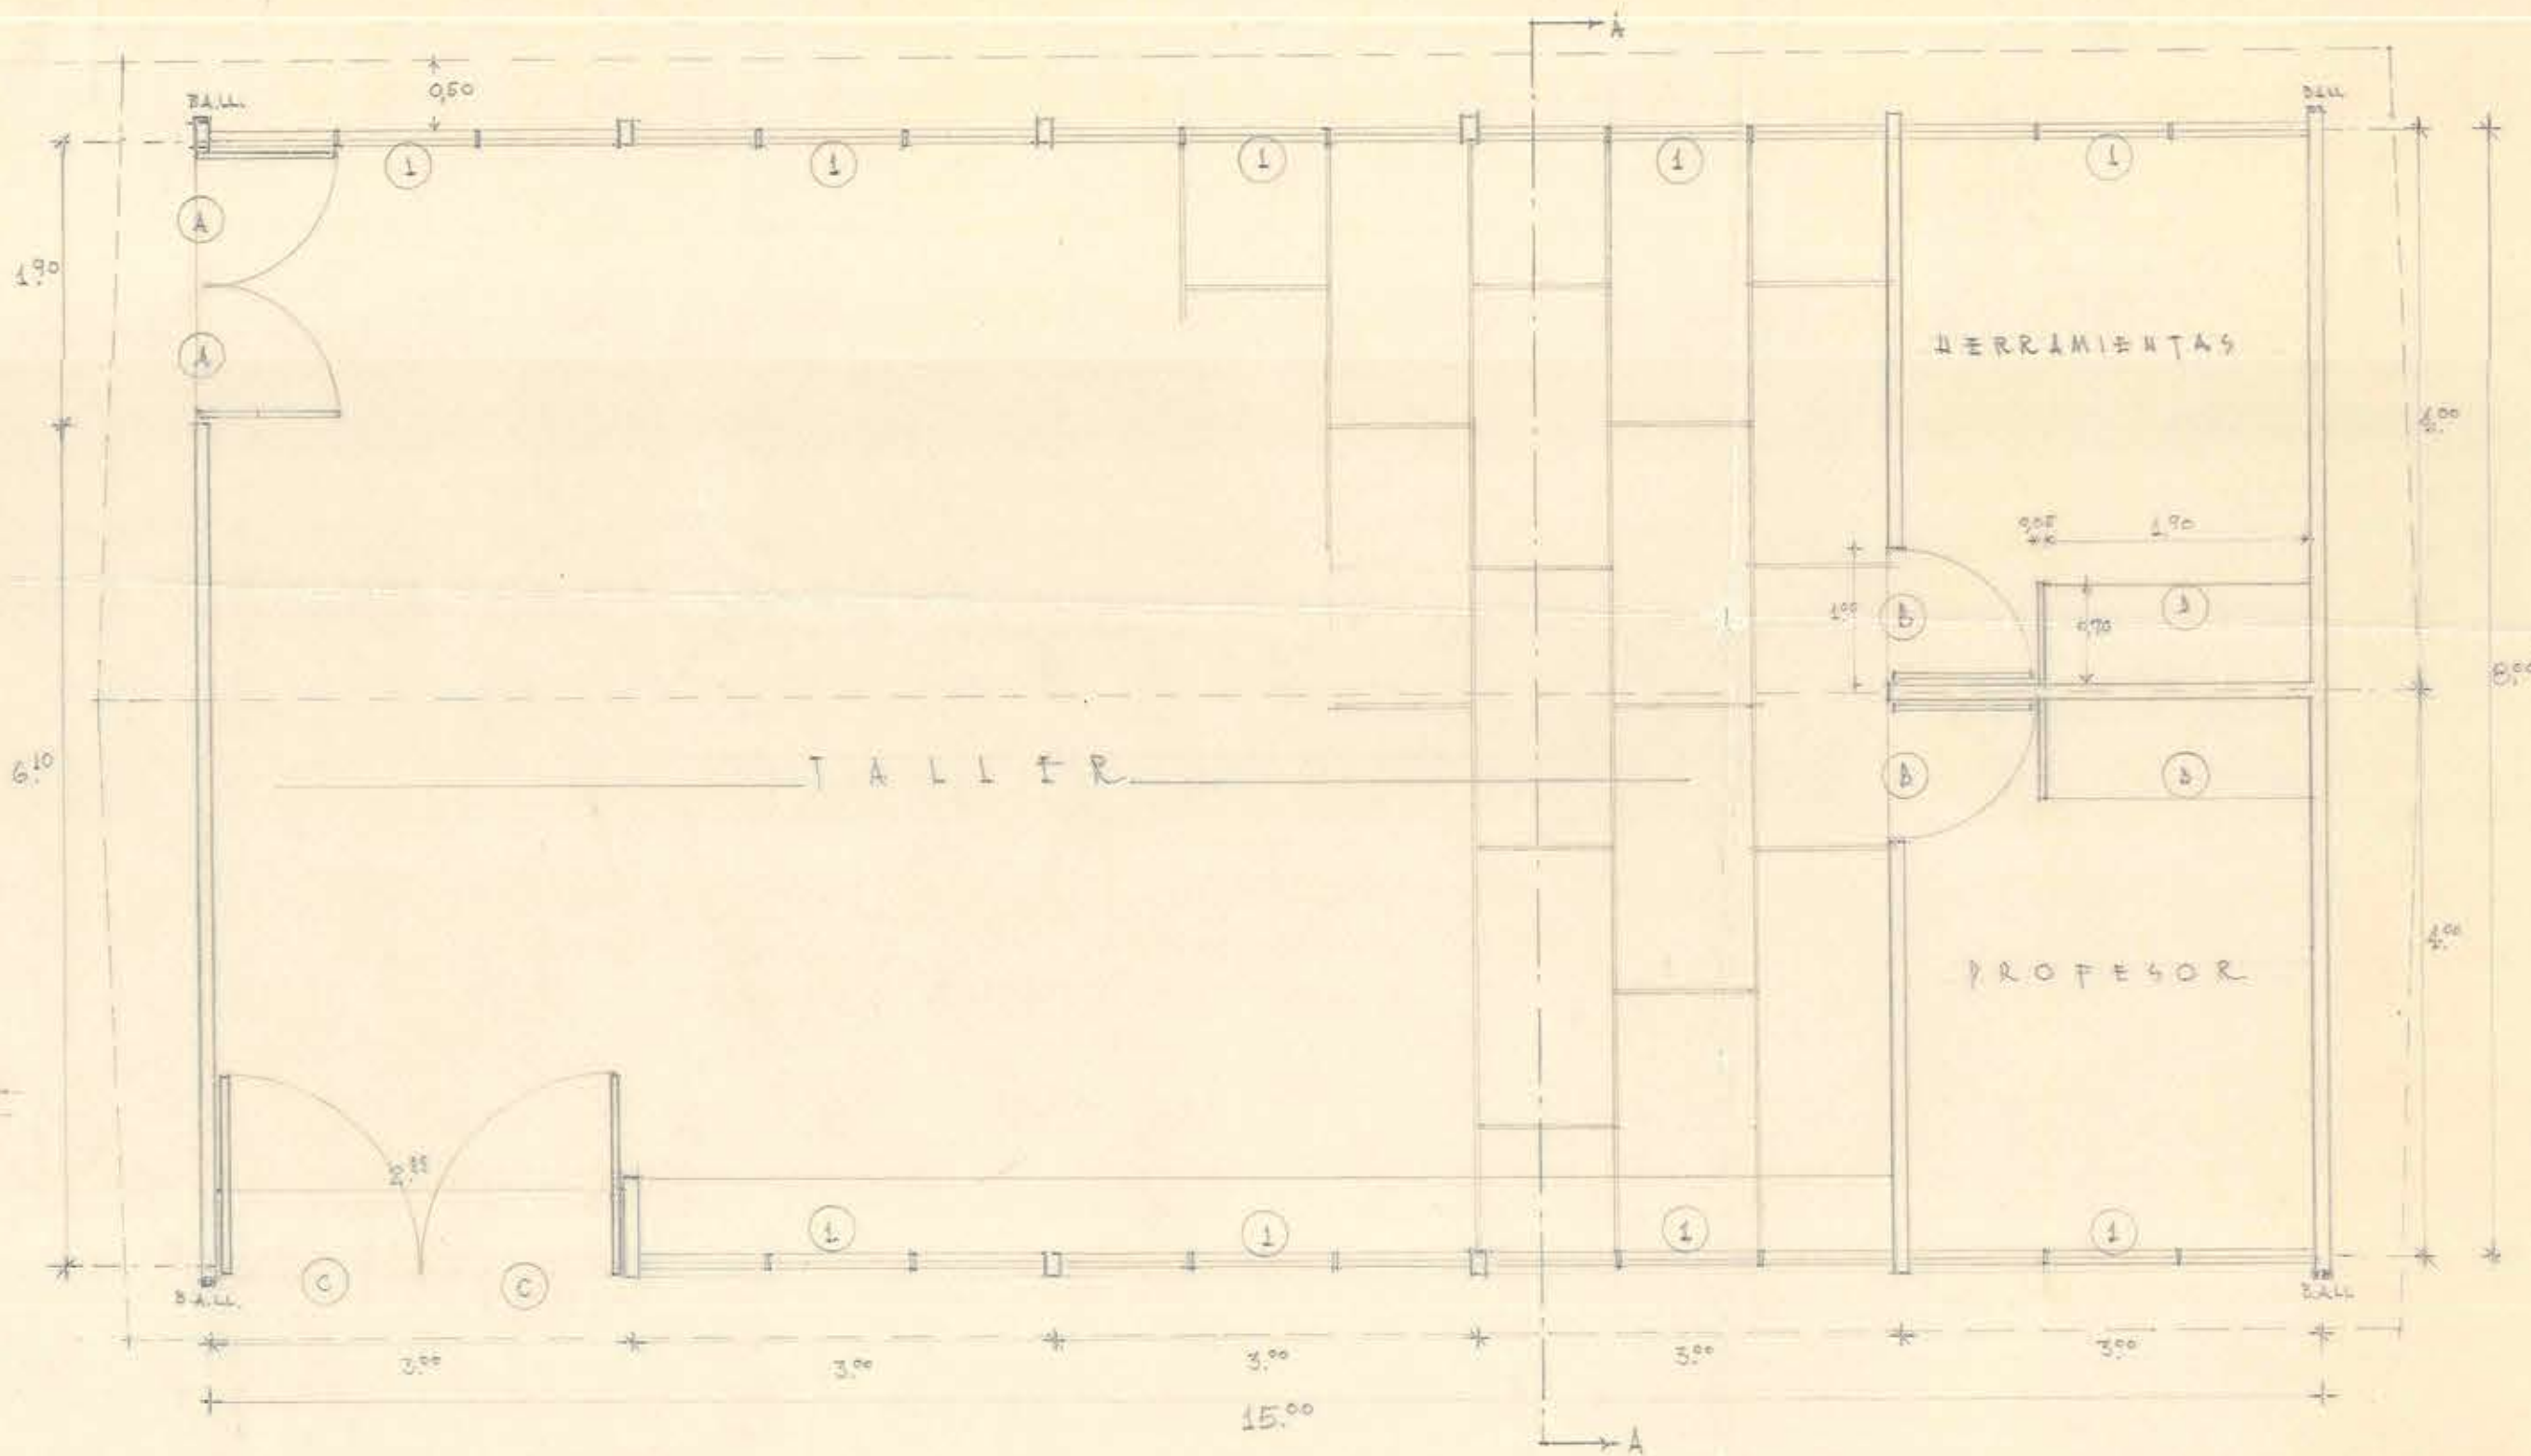
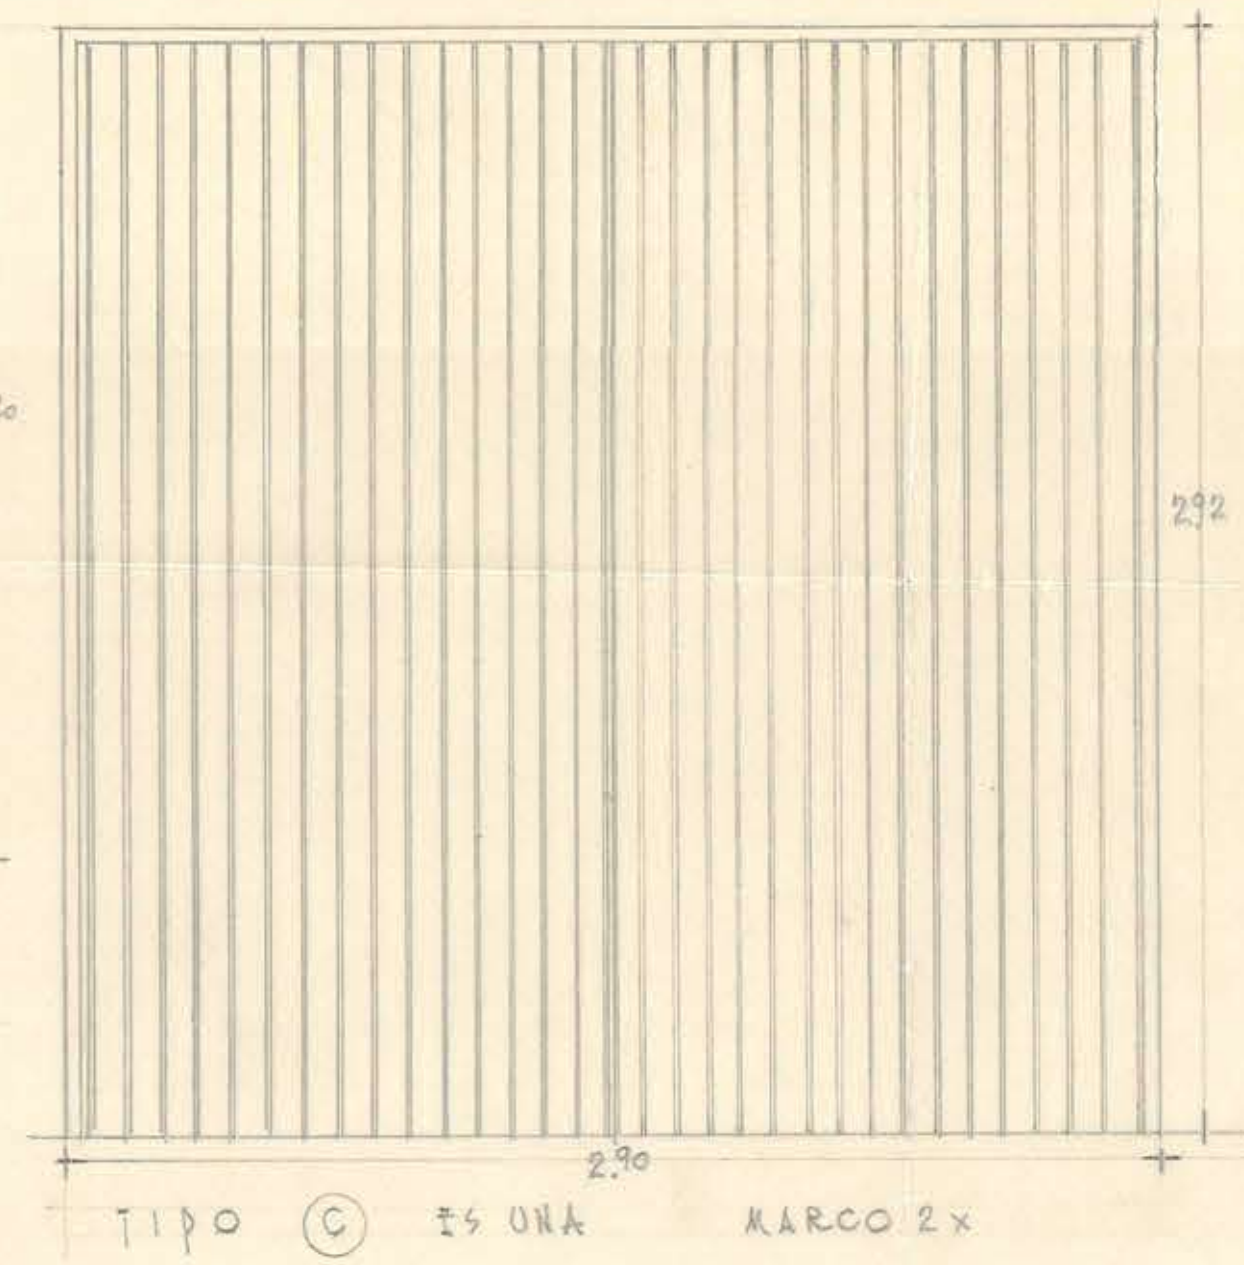
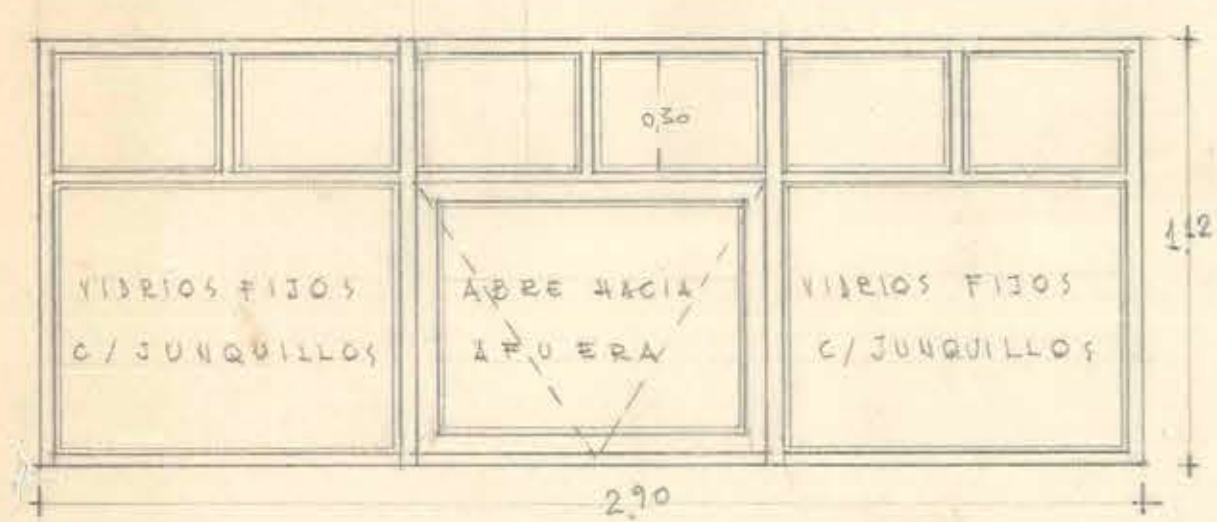


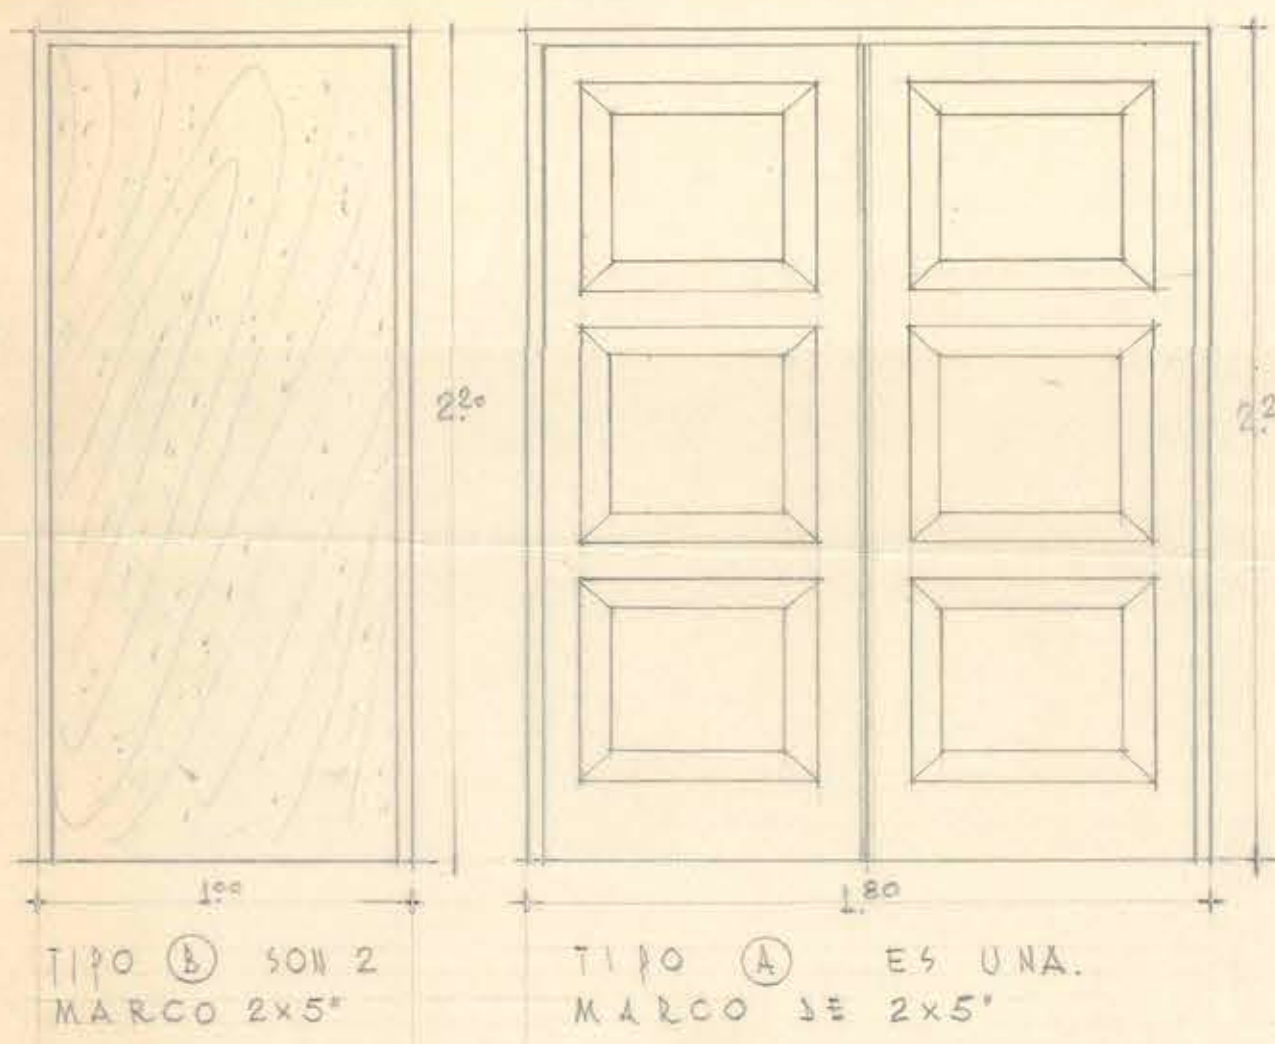

PLANTA PRINCIPAL

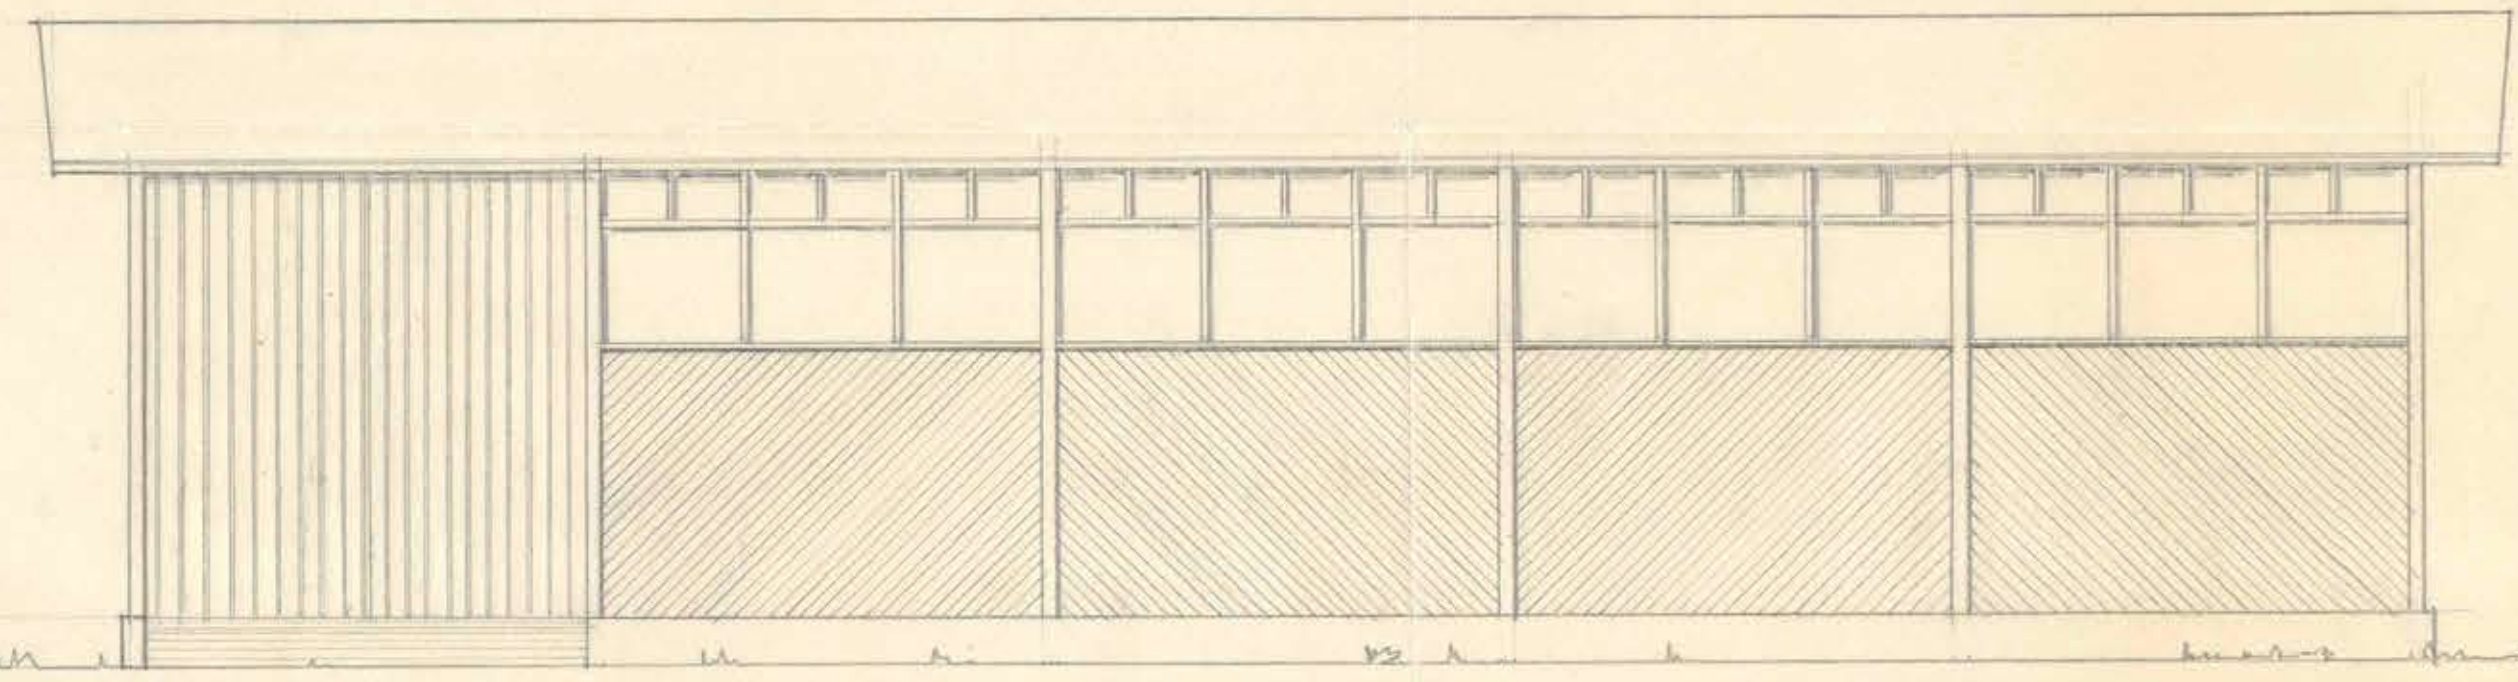

1 M.O.P. DIRECCION DE ARQUITECTURA "CAUTIN"
 ESCUELA QUINTA Nº 41 DE GORBEA
 PABELLON DE TALLERES ESCALA: 1/50 1/25 Y 1/20
 PROYECTO: G. NAVARRETE M. ARQTO.
 Vº Bº ARQTO PROVINCIAL SR. J. J. DE JORDI Y S.

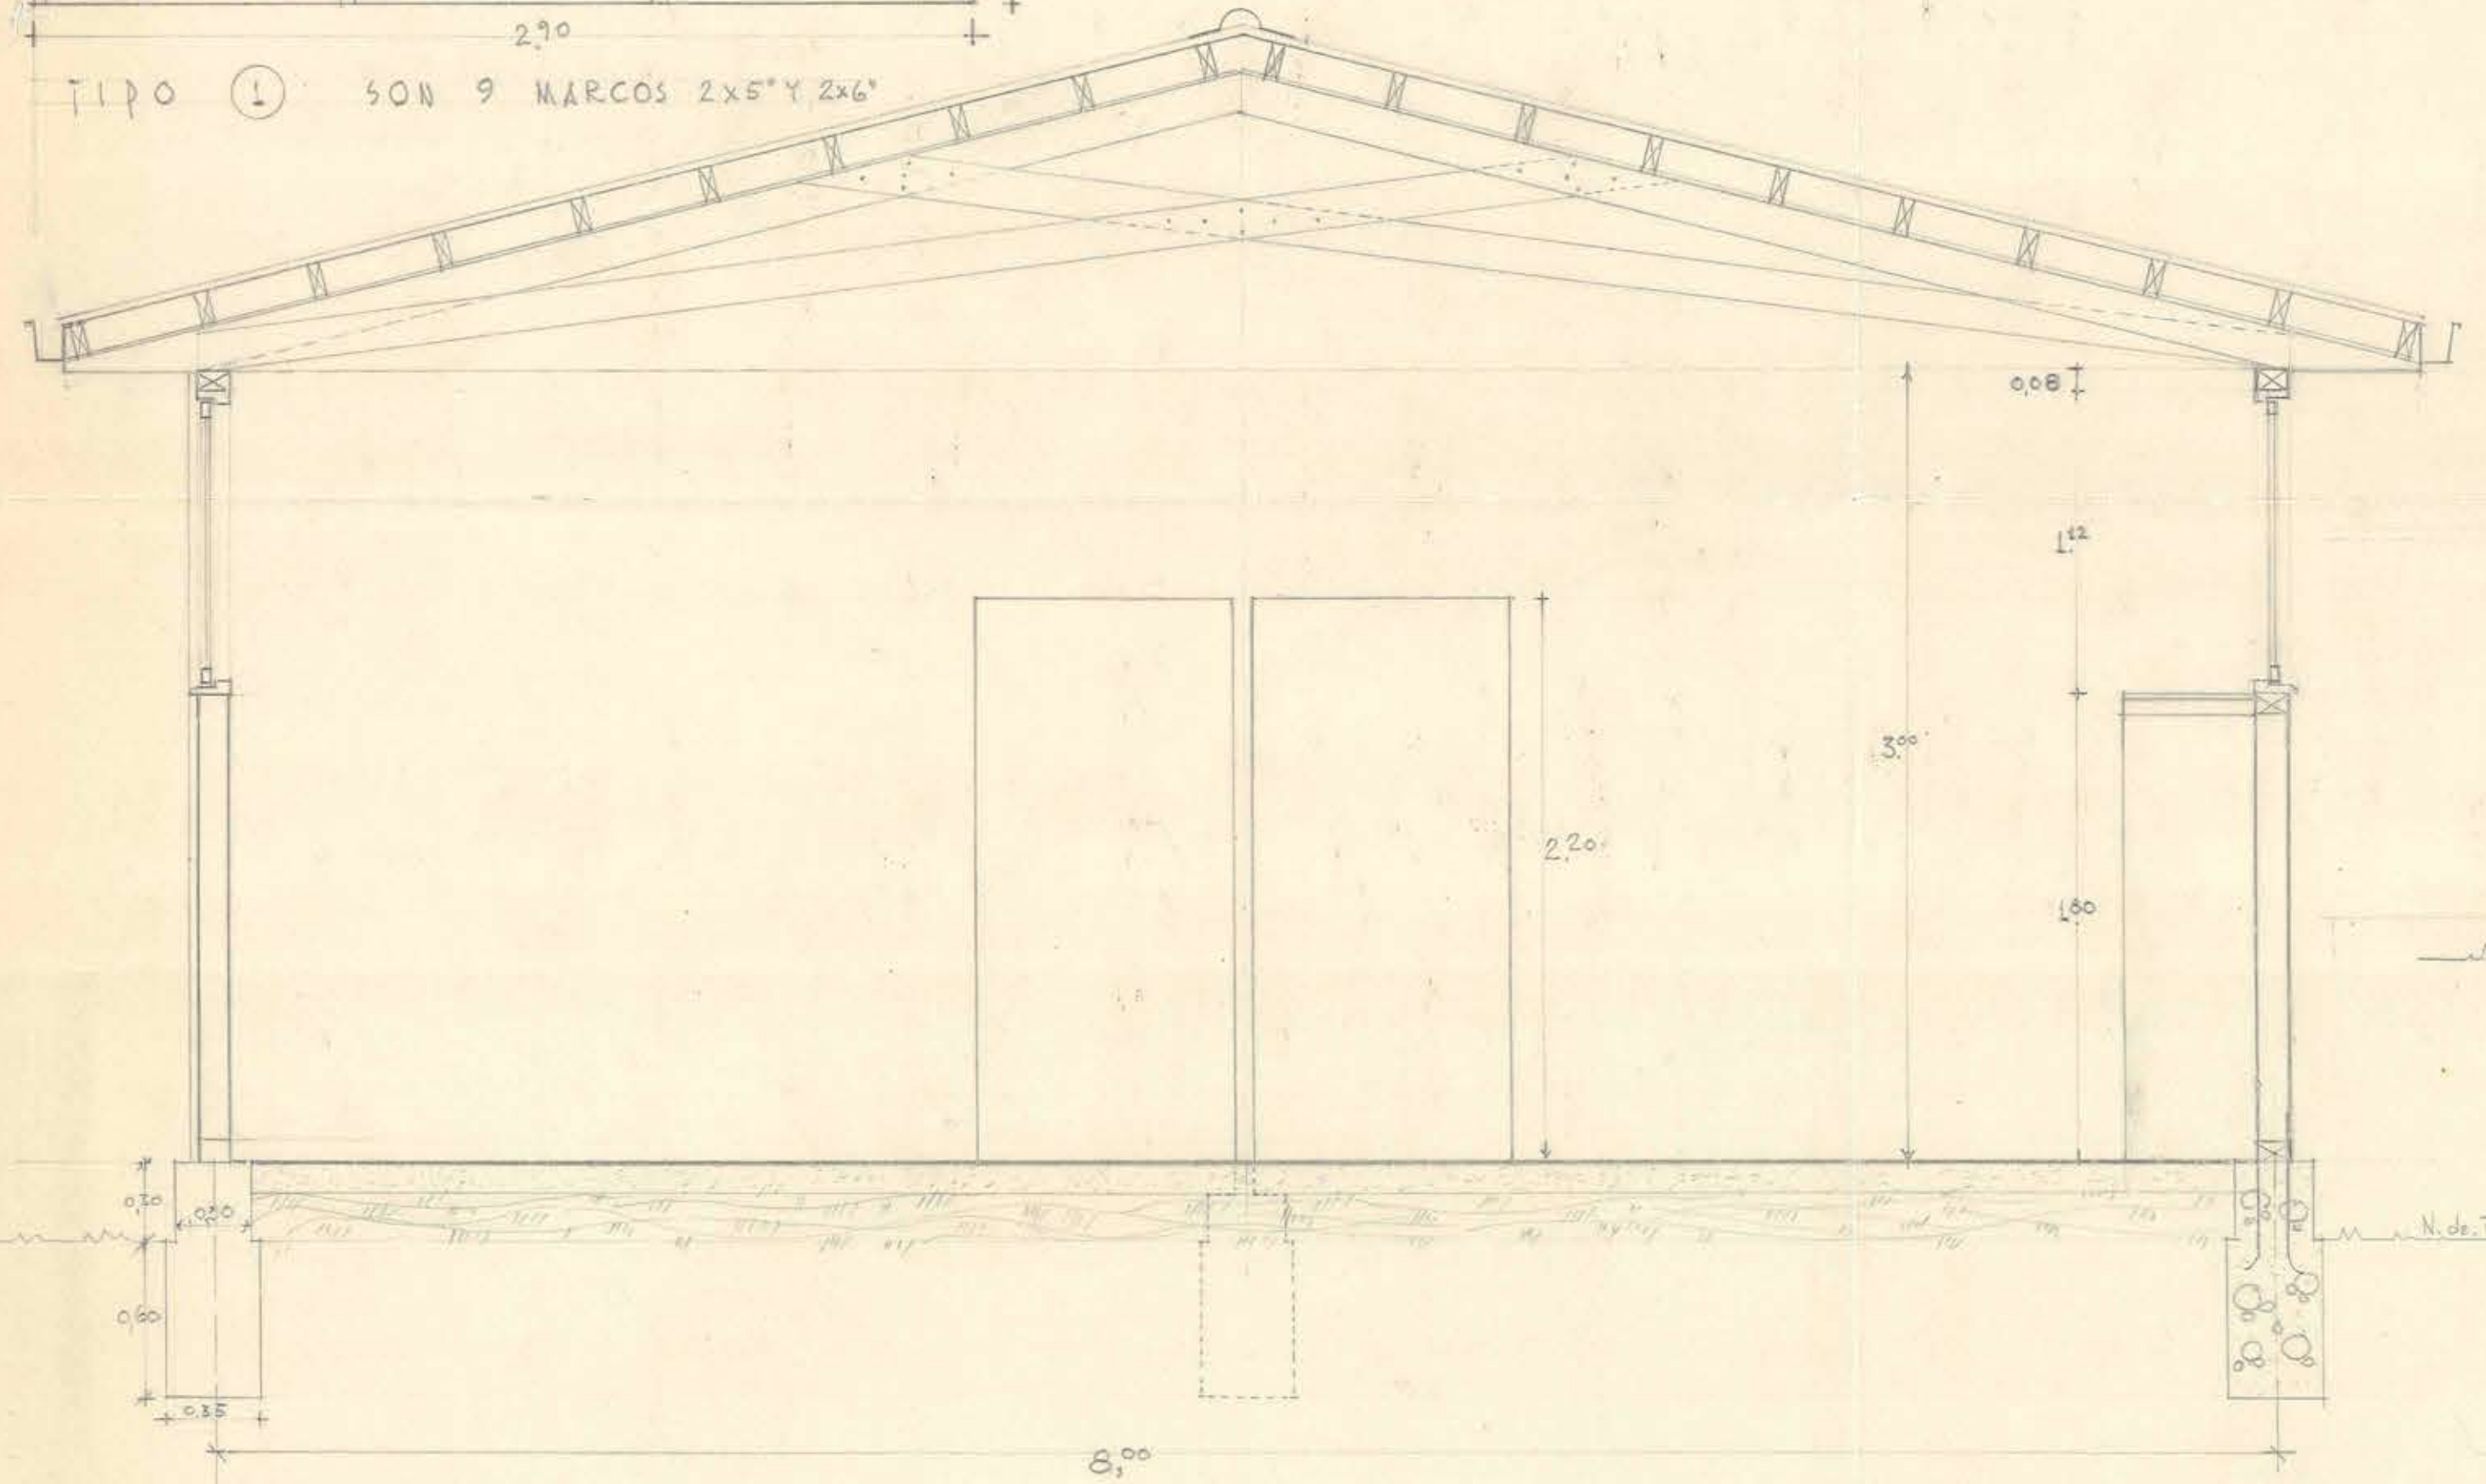

23 JUN 1961