


ANTE-PROYECTO ESCUELA de H.



PARA LAUTARO.

. 294 ALUMNOS.


Esc. 0,005 P/M

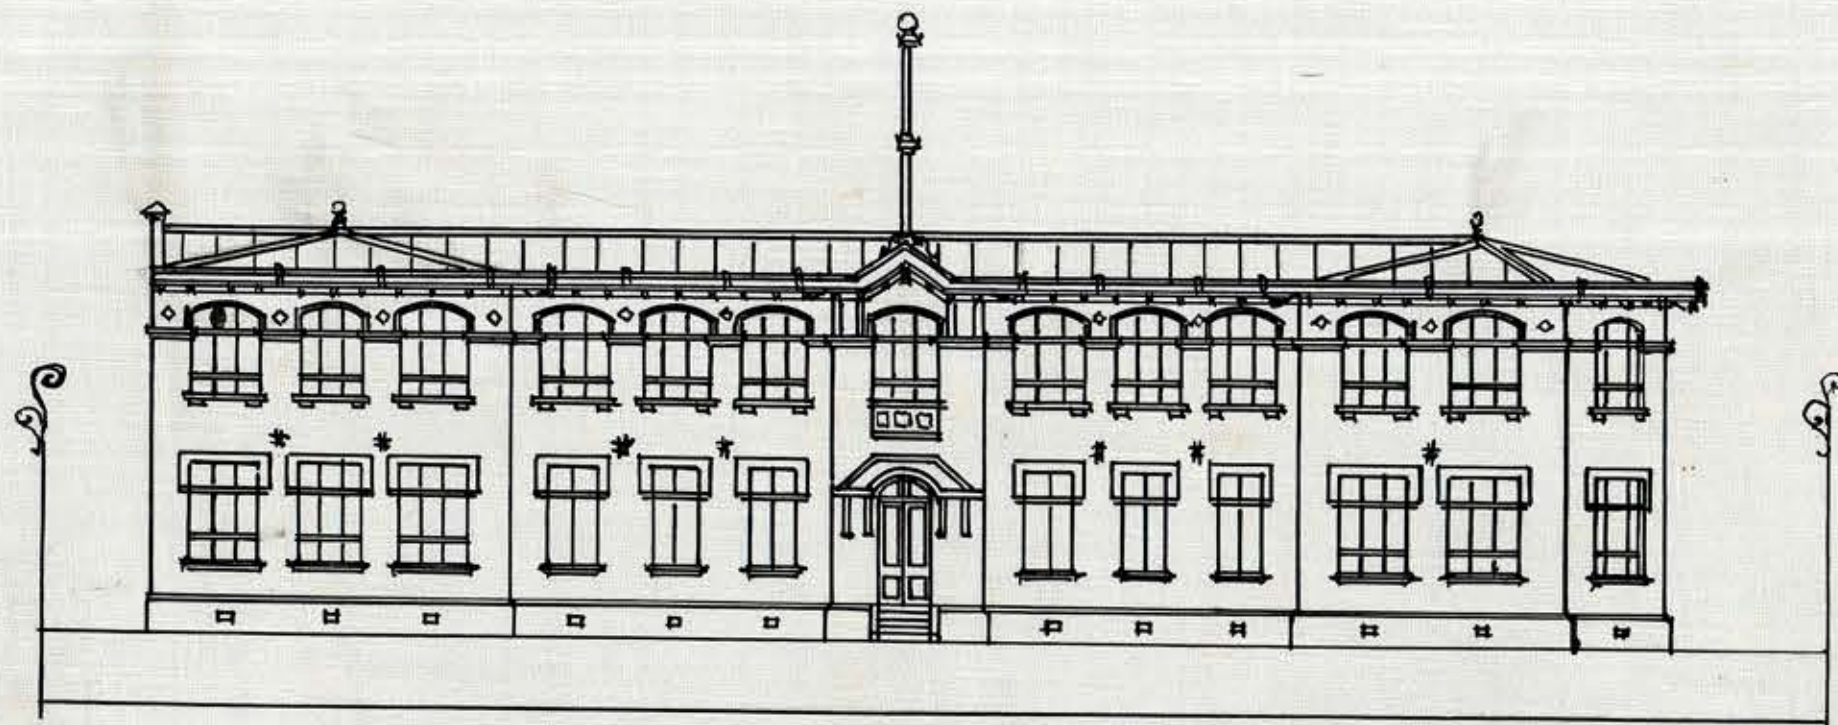

FACHADA

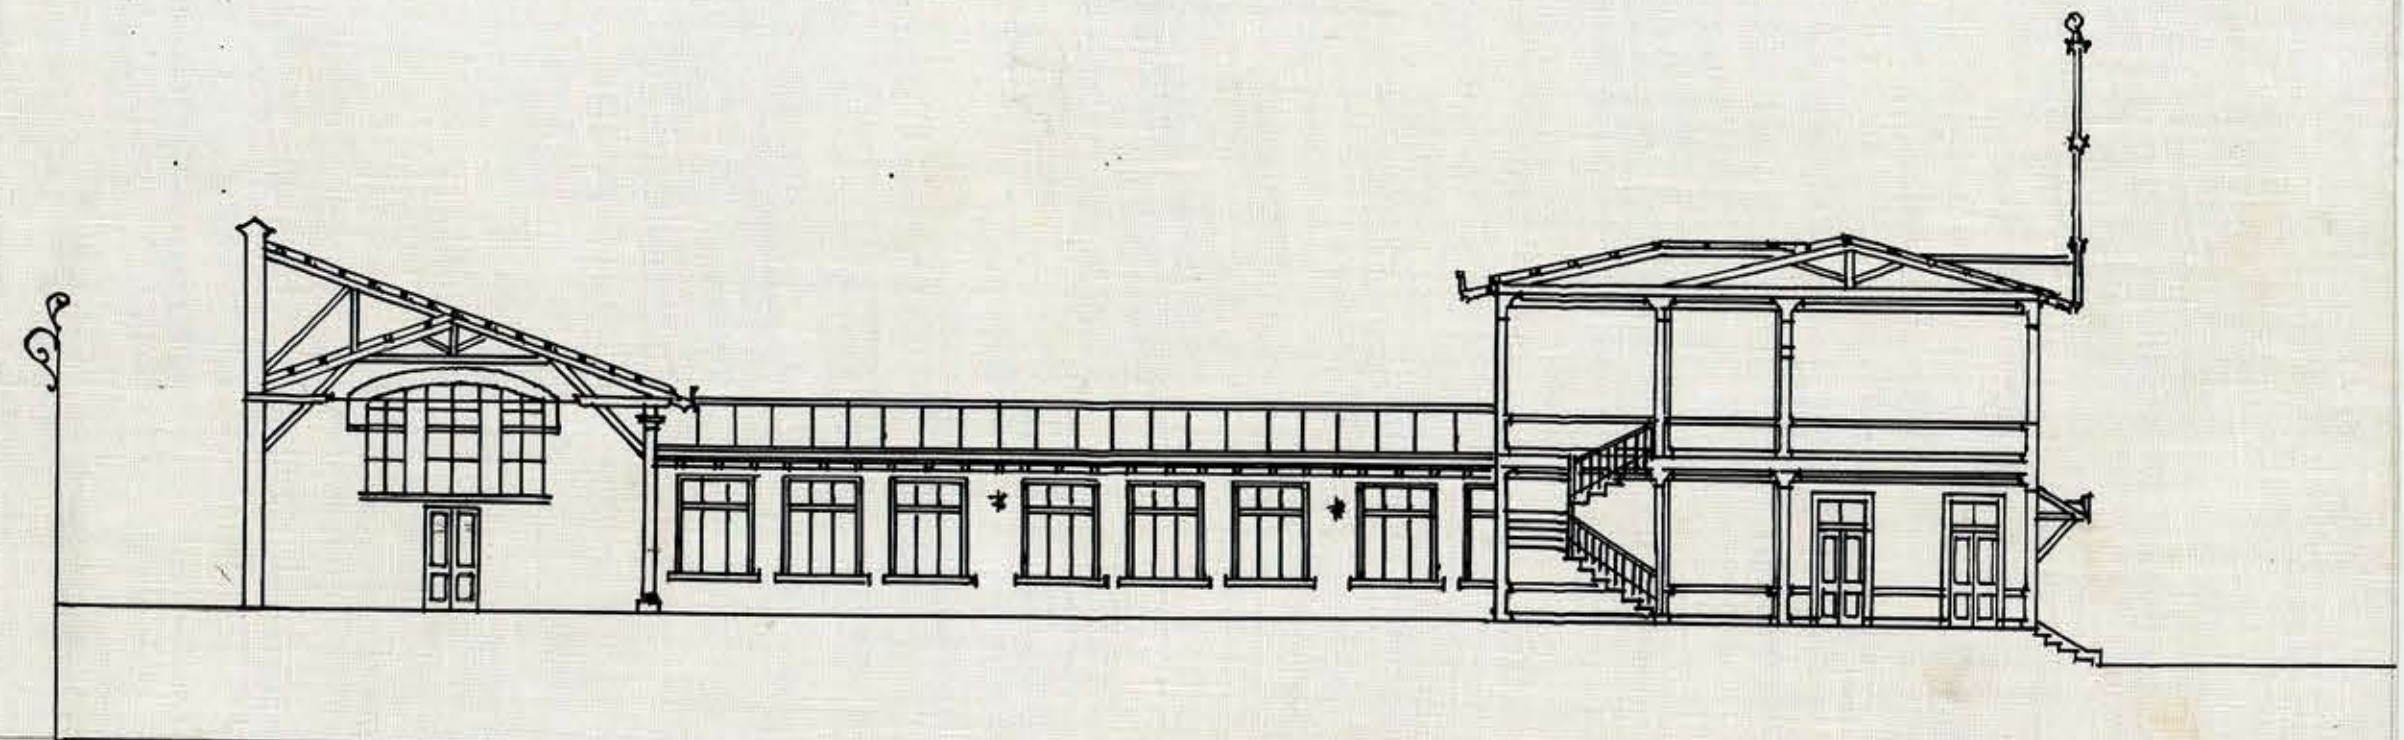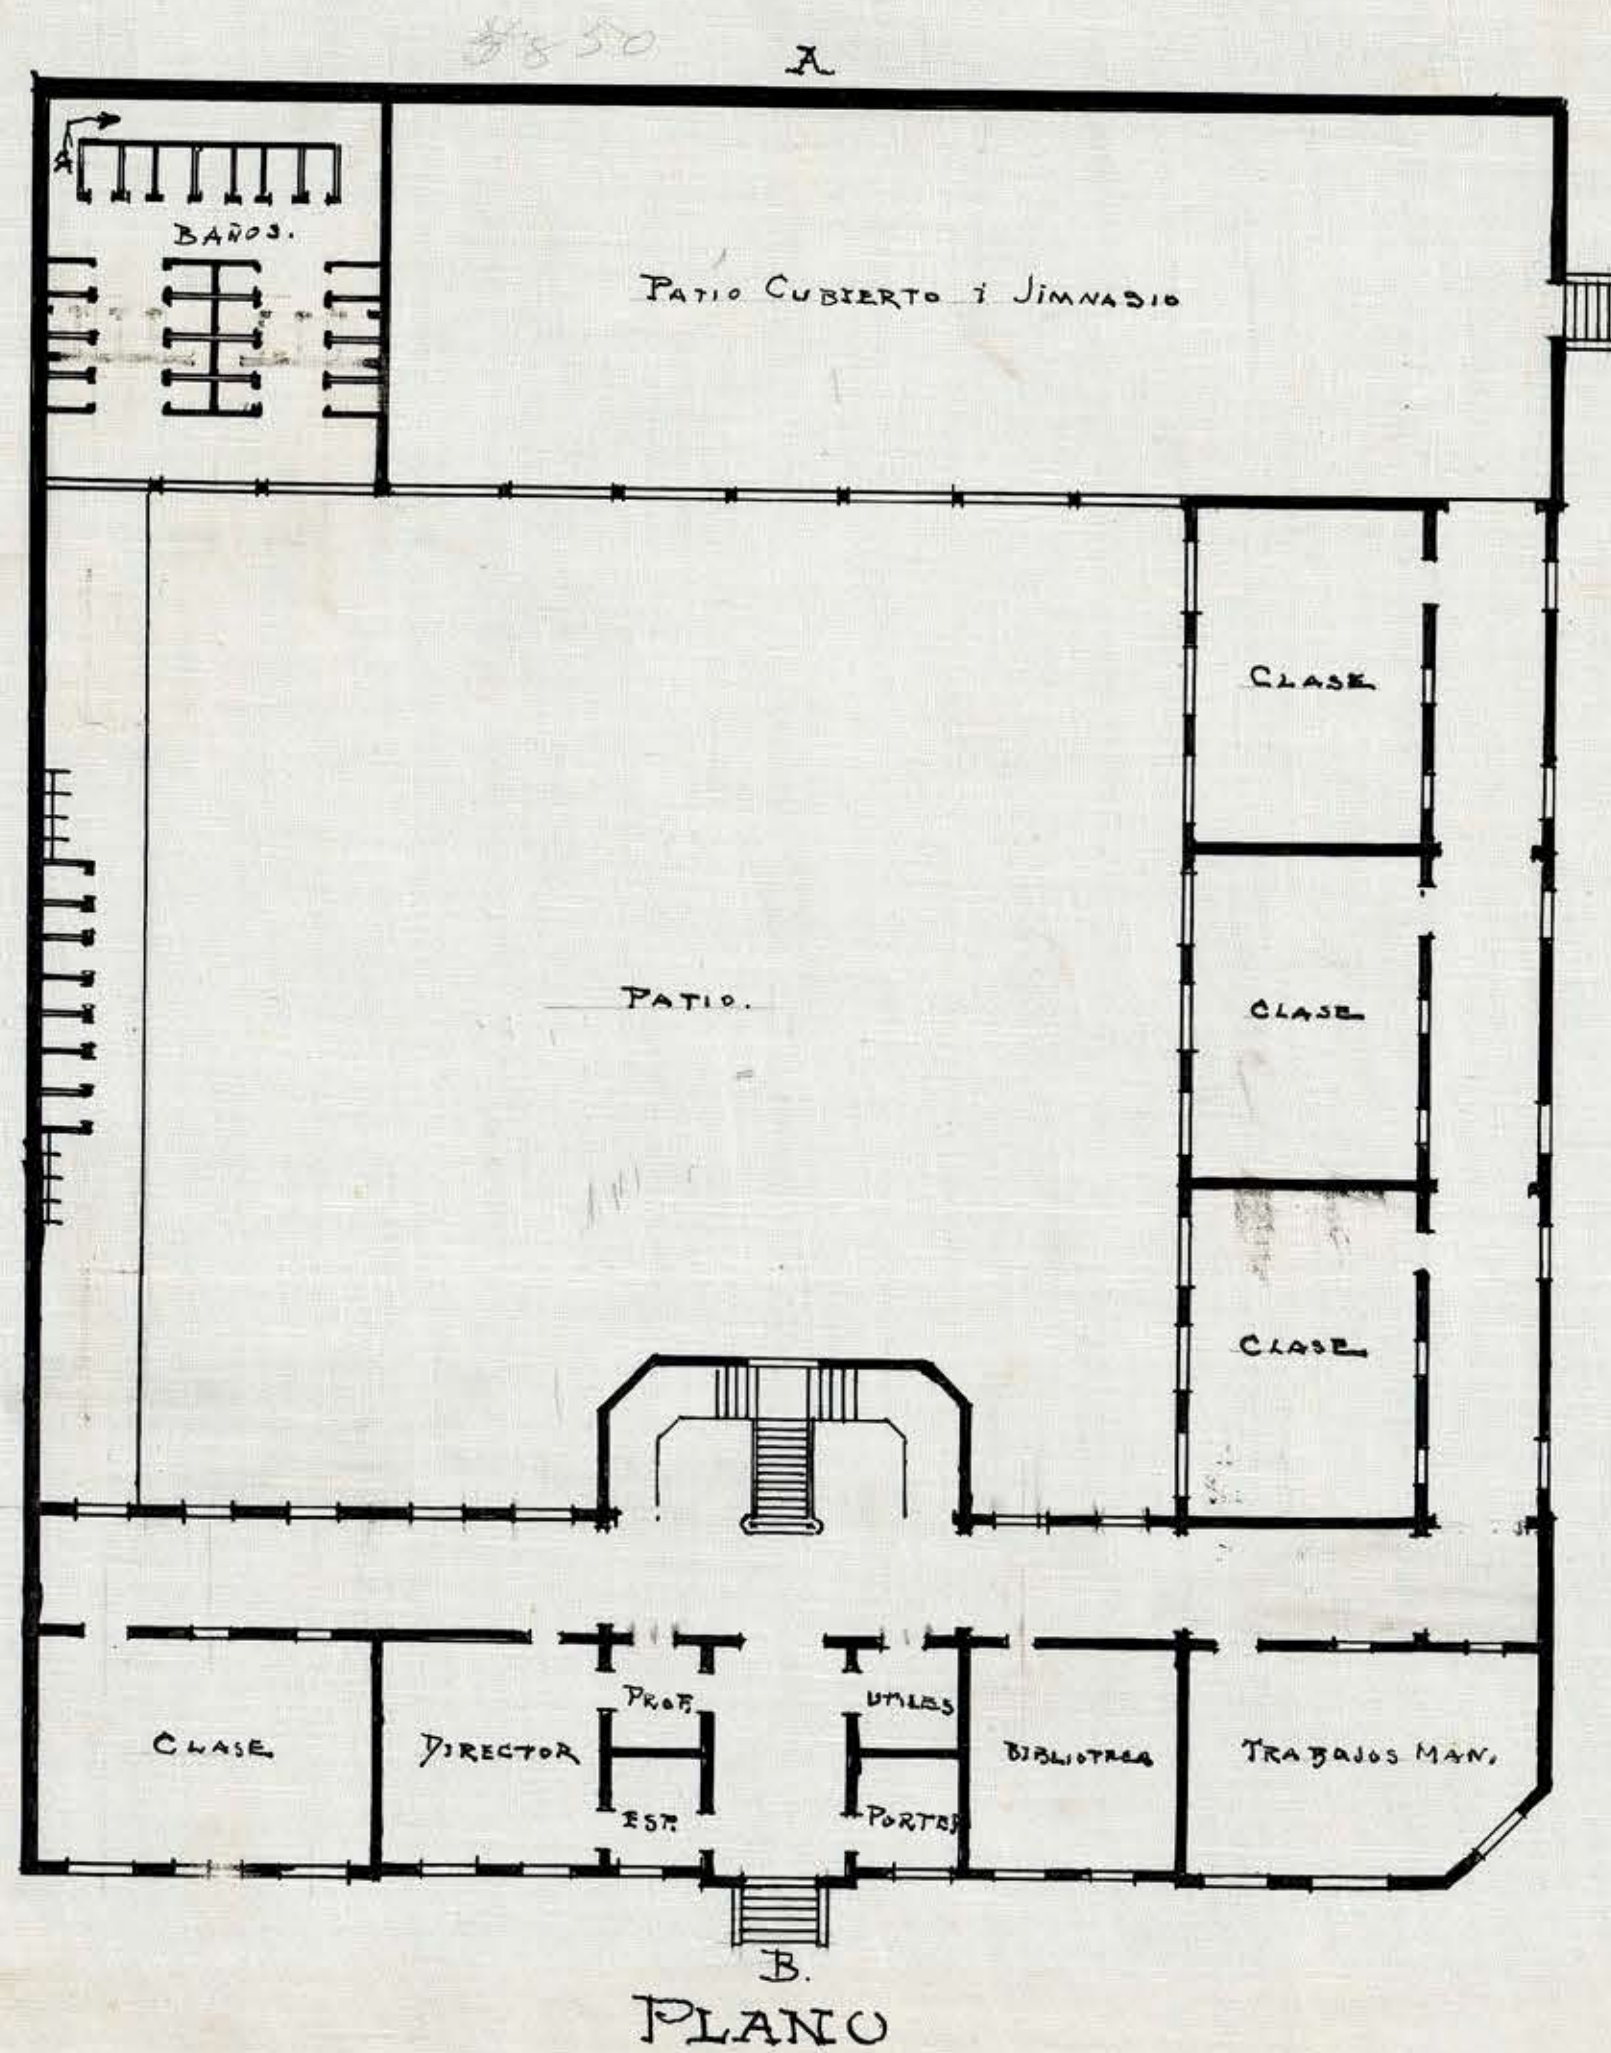

SECCION A.B.

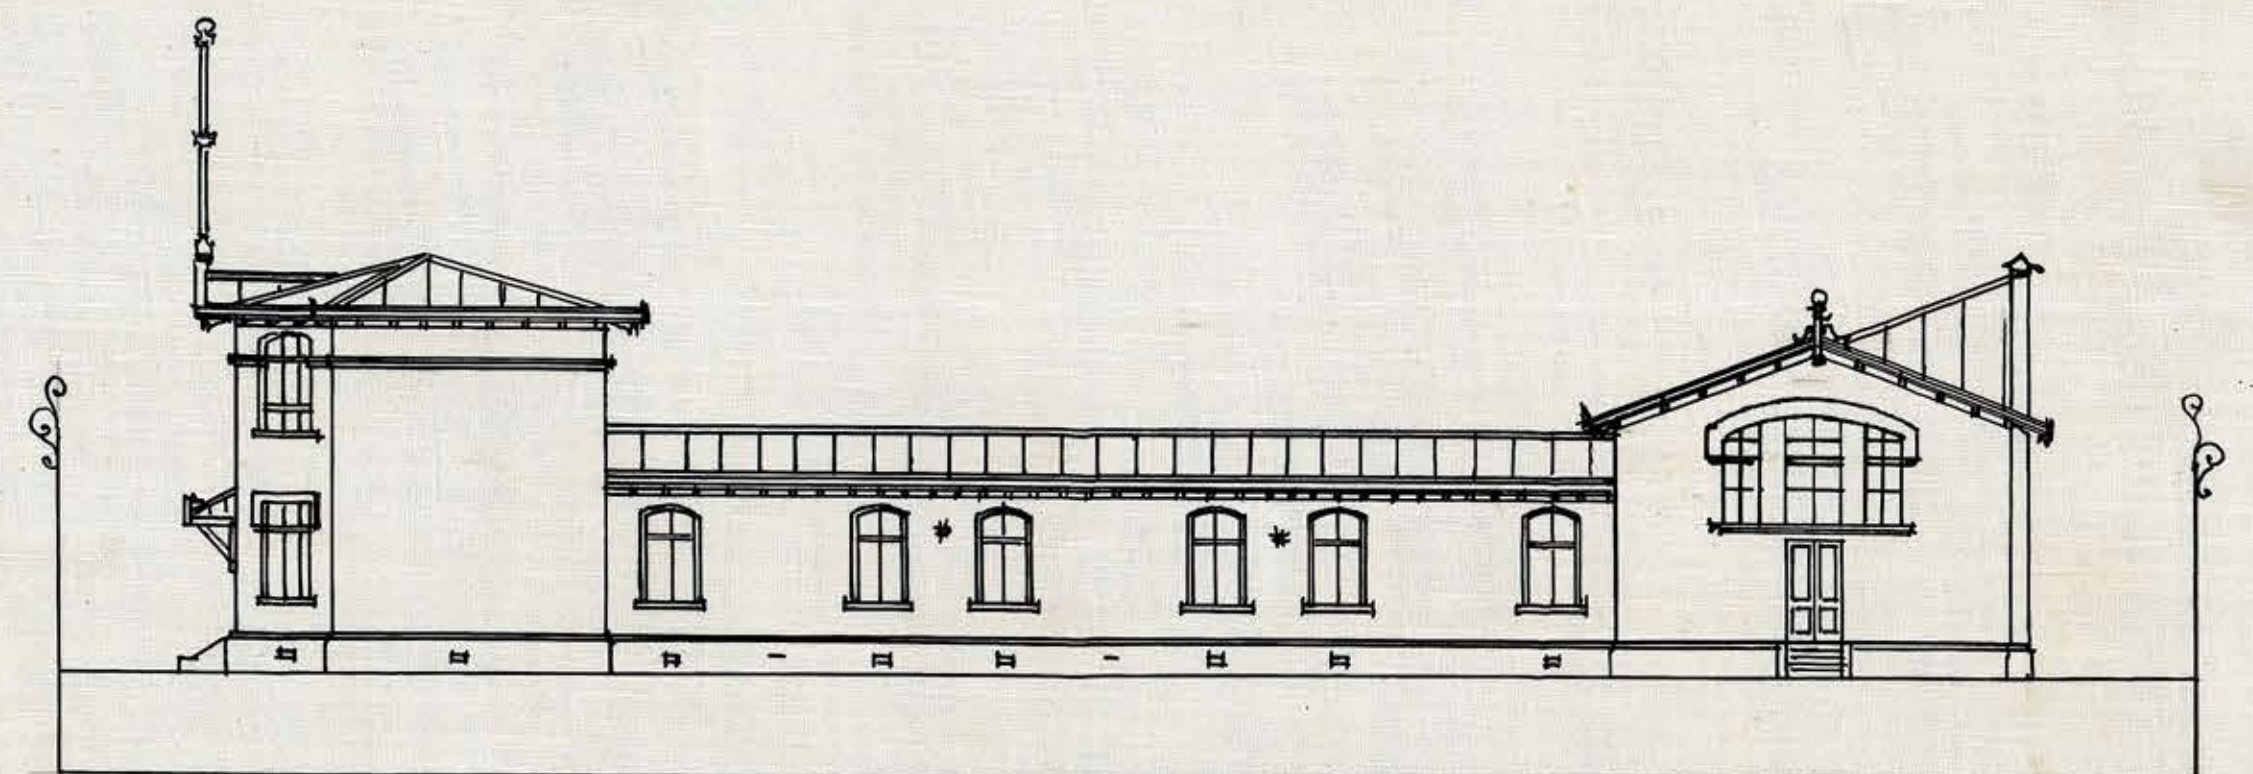

FACHADA LATERAL.

Alfonso Ariz