




ARCHIVO TECNICO
Departamento de Arquitectura
DIRECCION GENERAL DE OBRAS PUBLICAS
CALLE 100 N. 100
SALA 100
Carpeta: 43
No. del Plano: 3
Fecha de Entrega: 7 de 1935

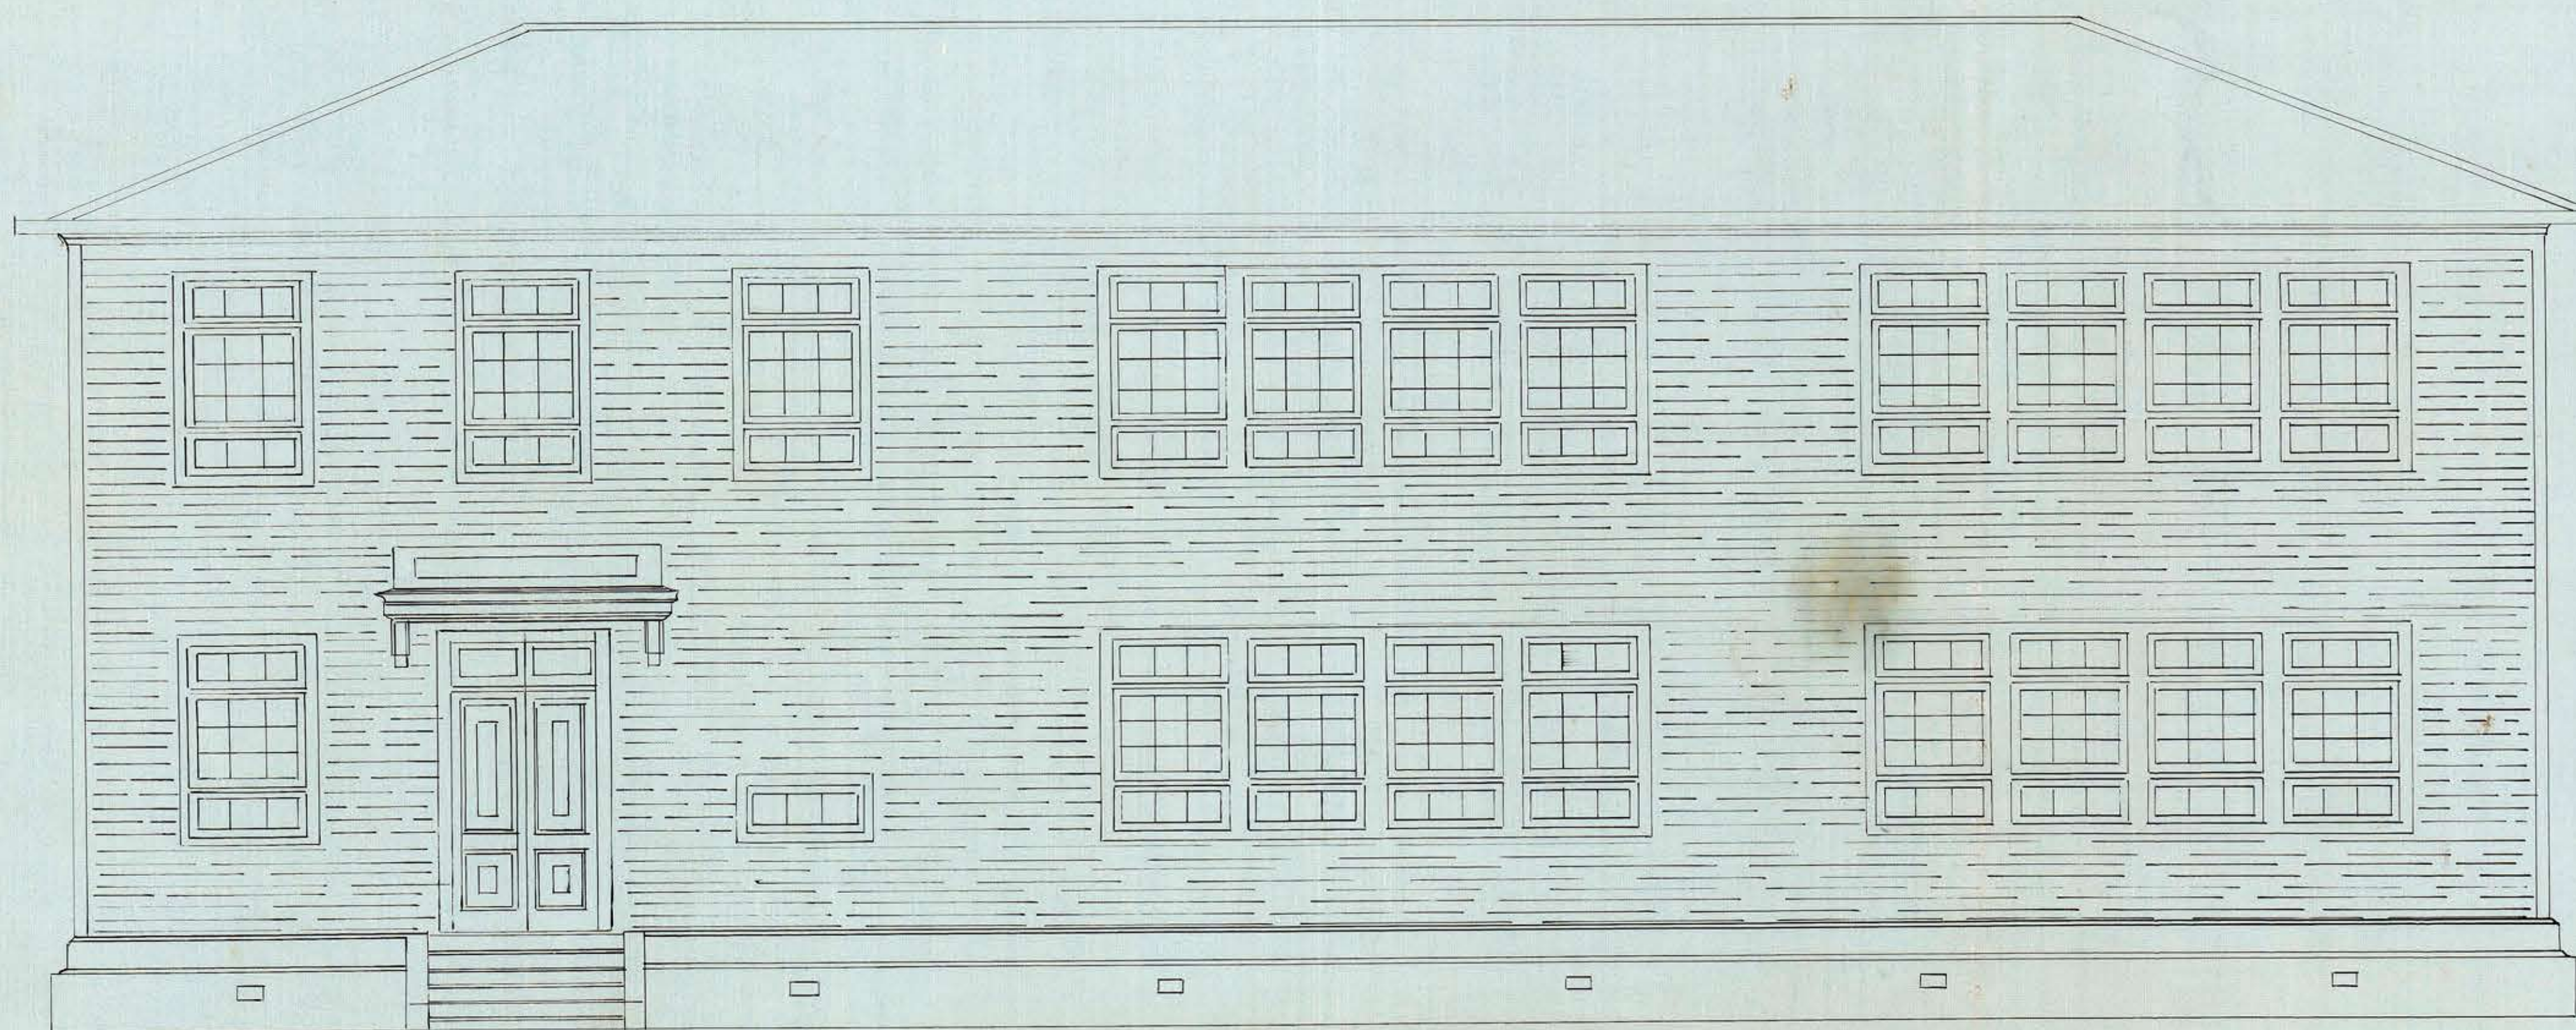


Fachada Principal

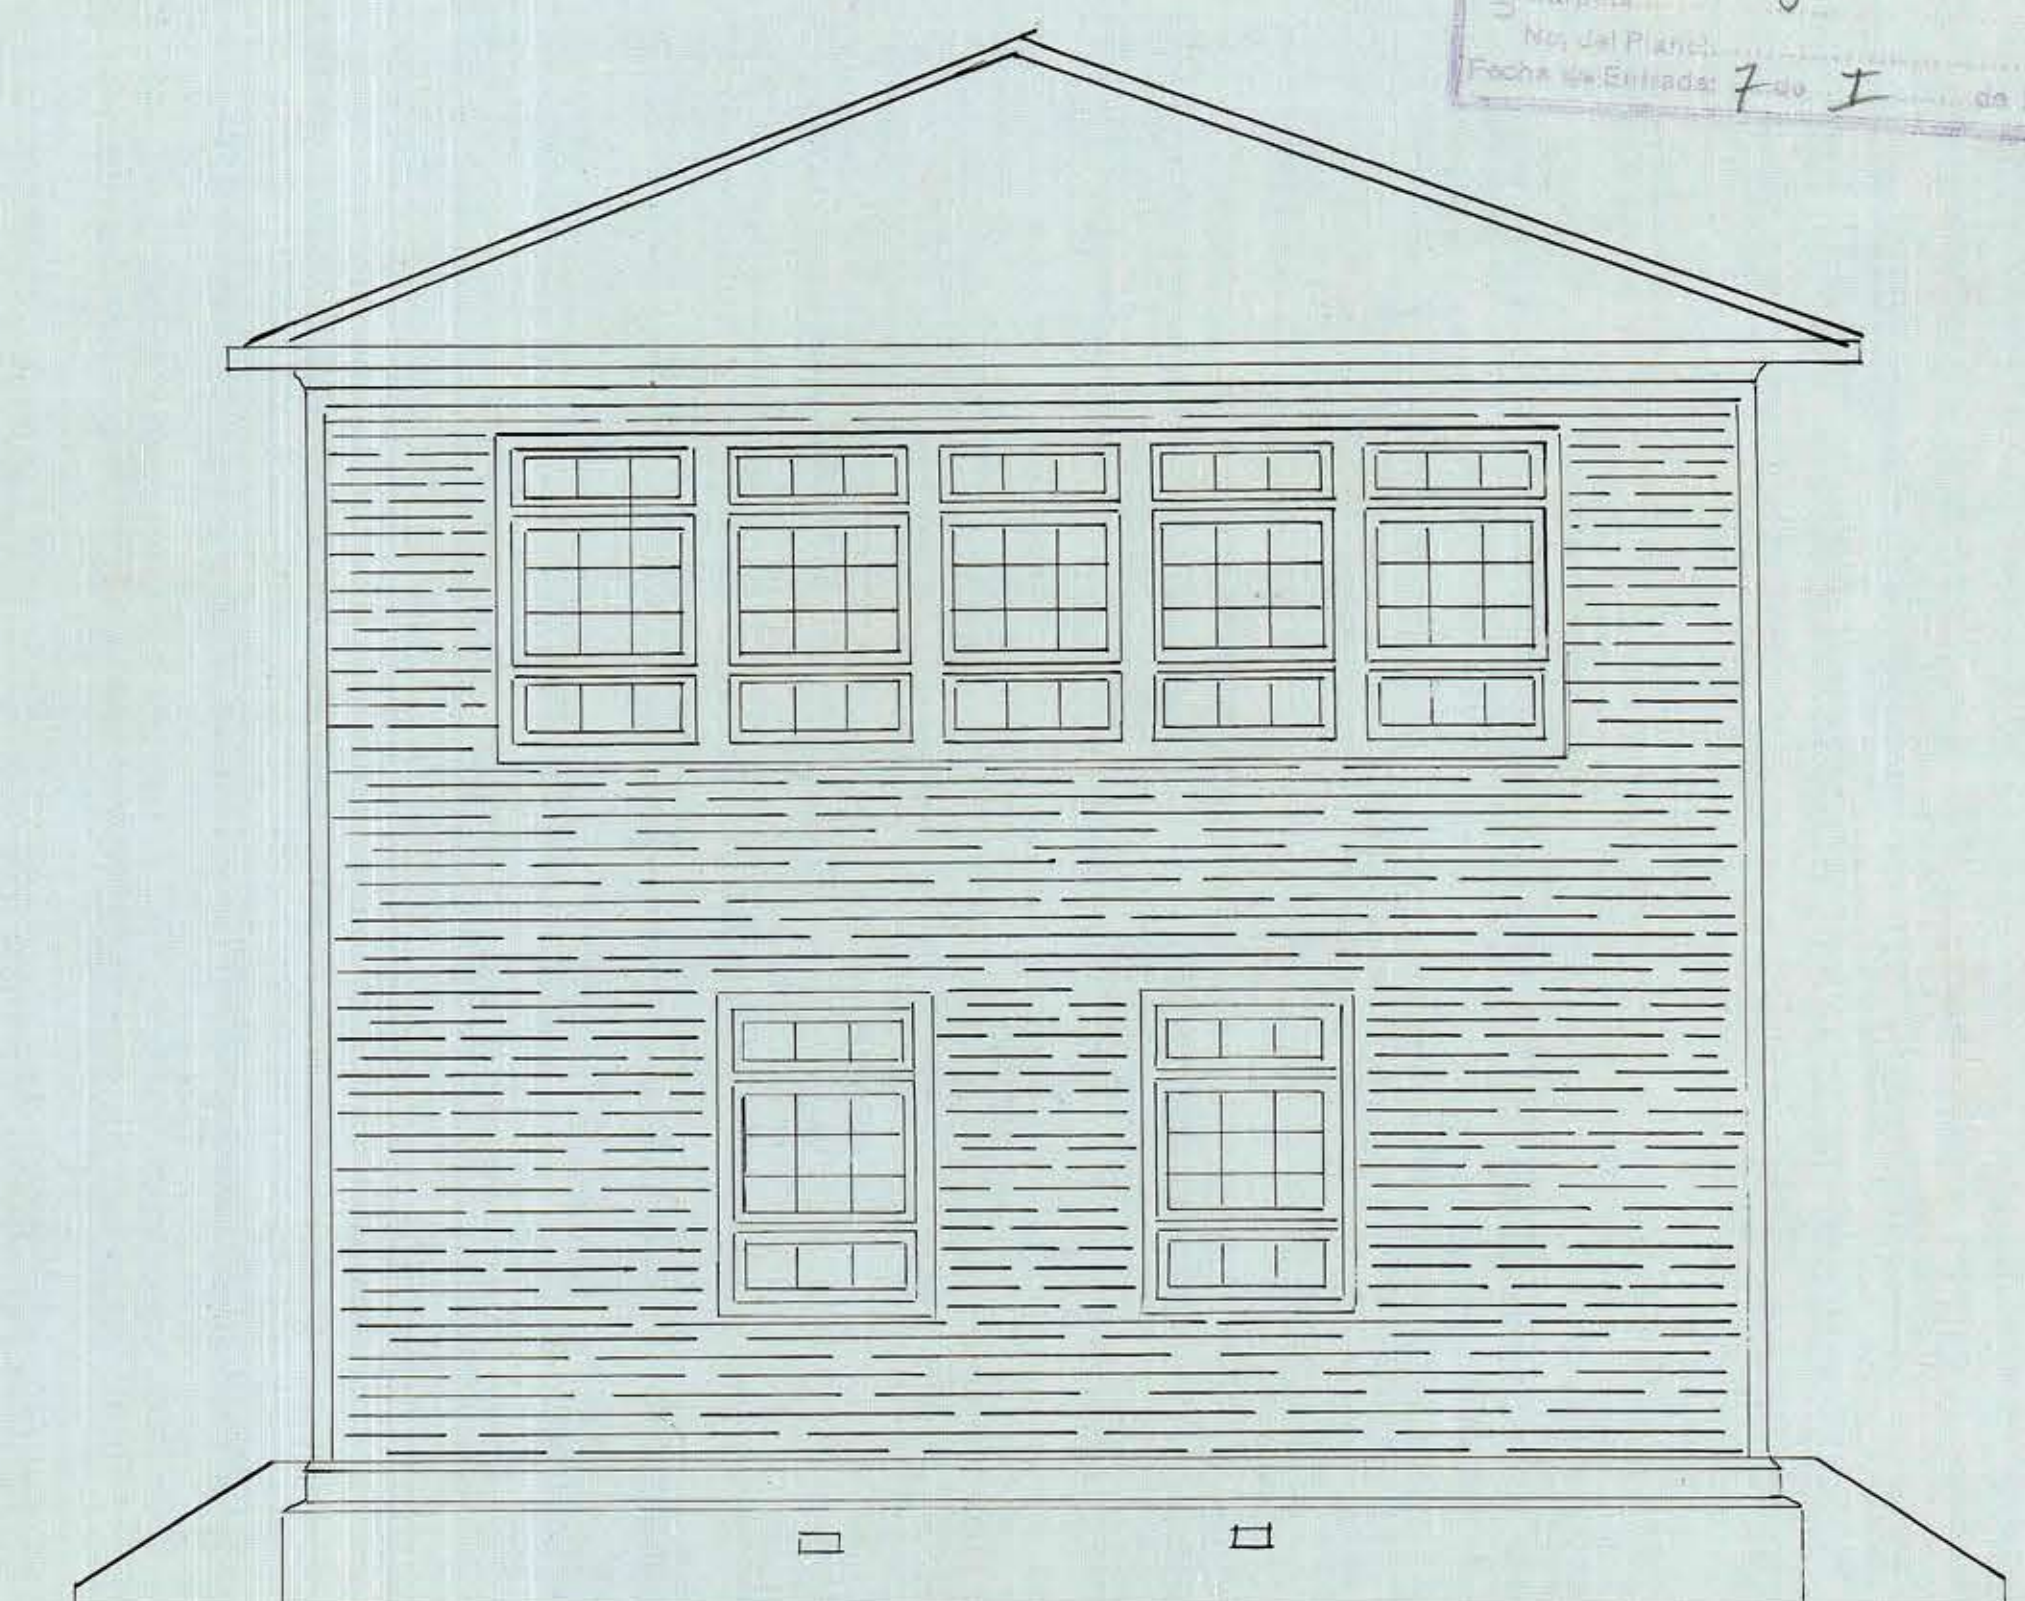

Fachada Lateral

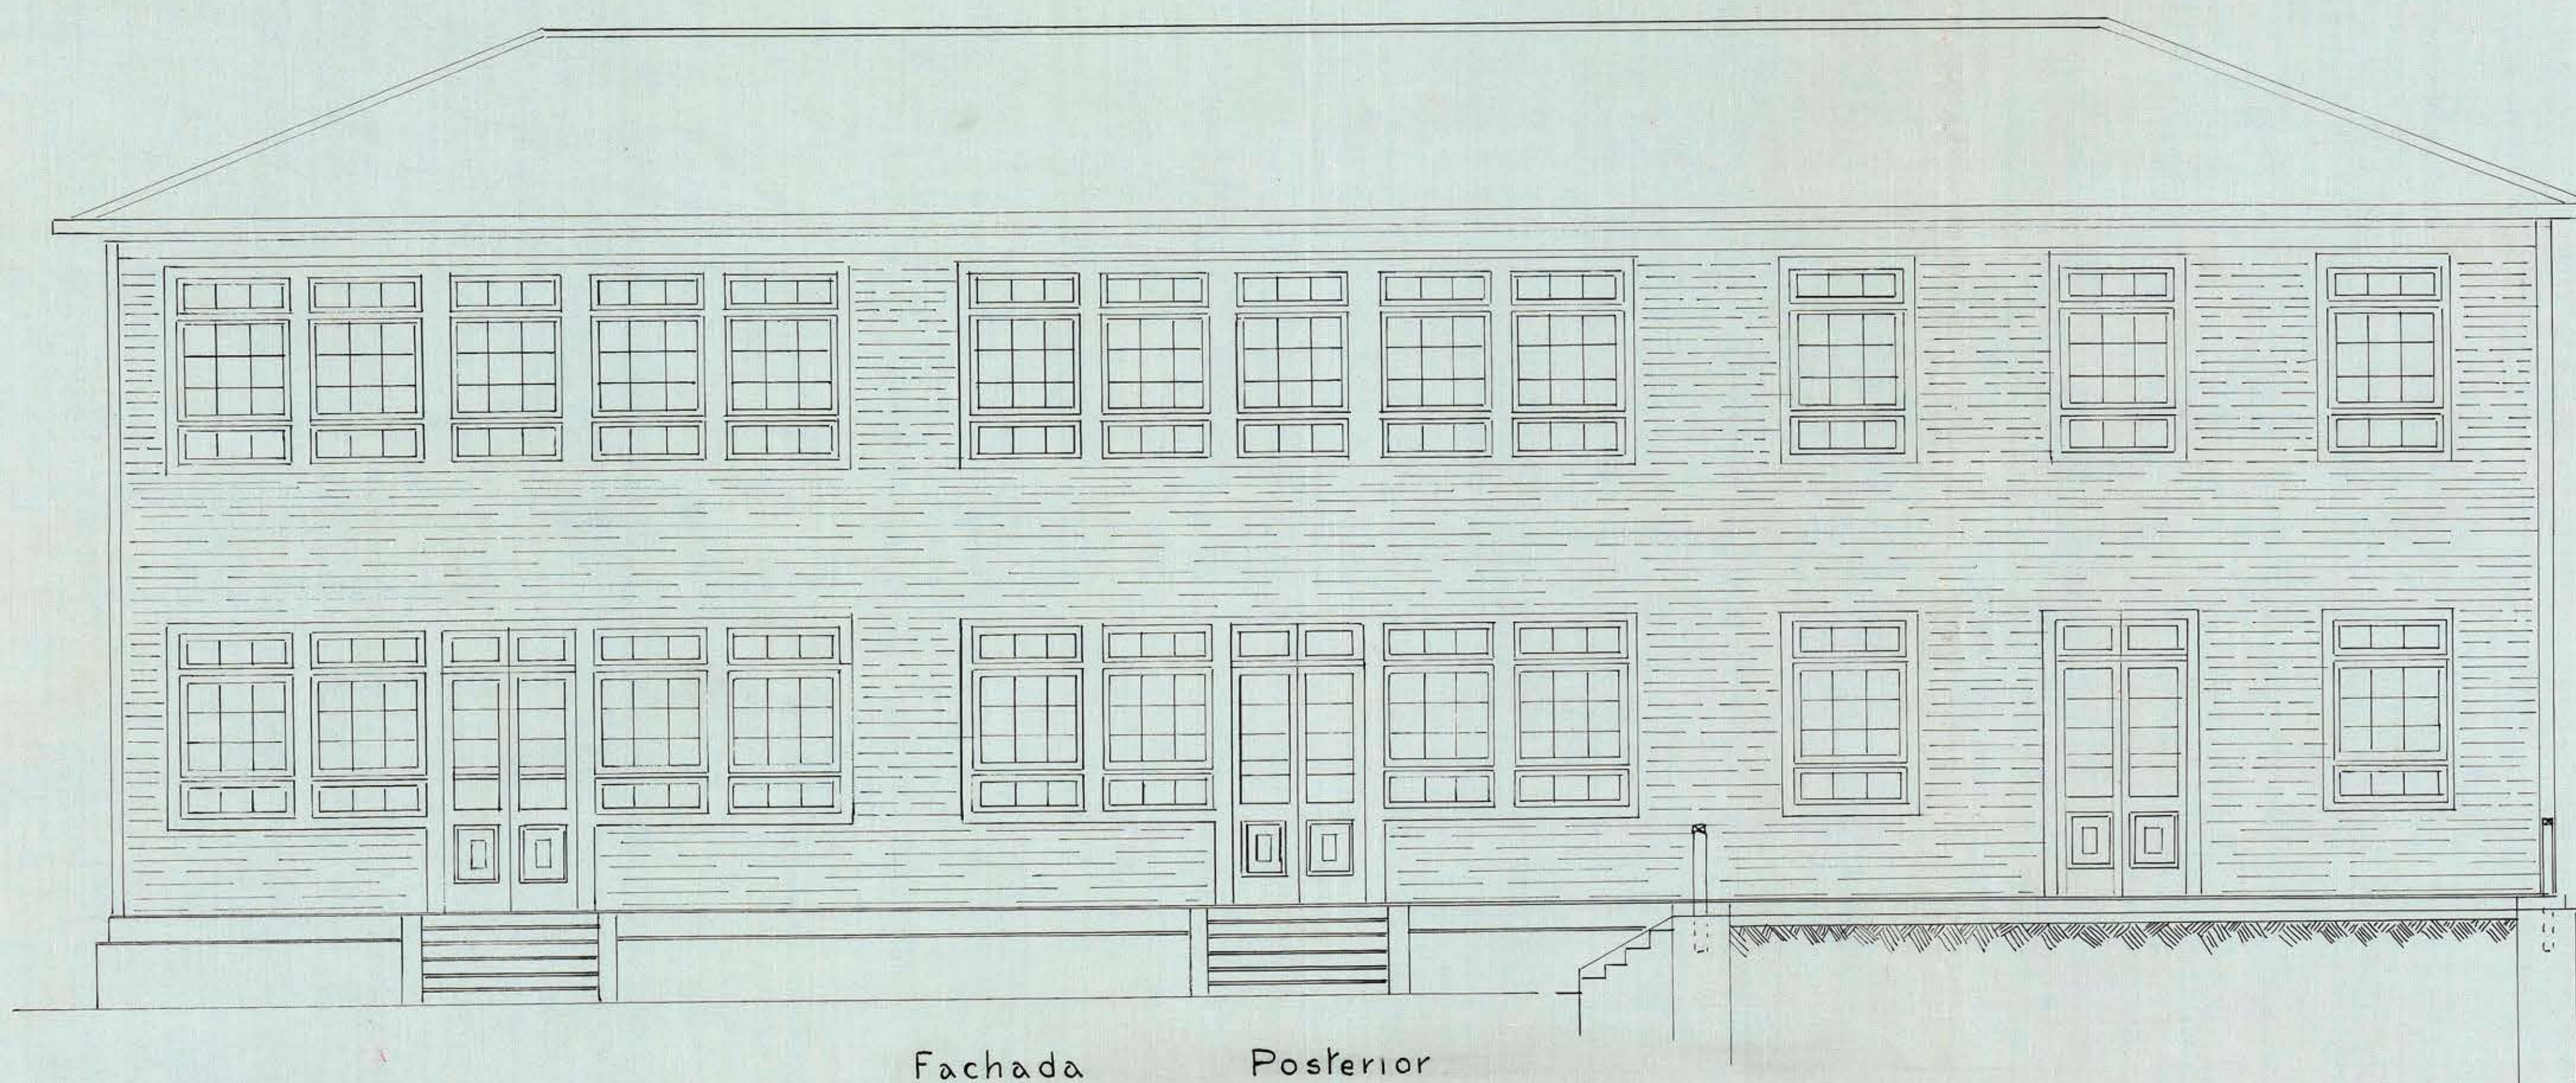

Fachada Posterior

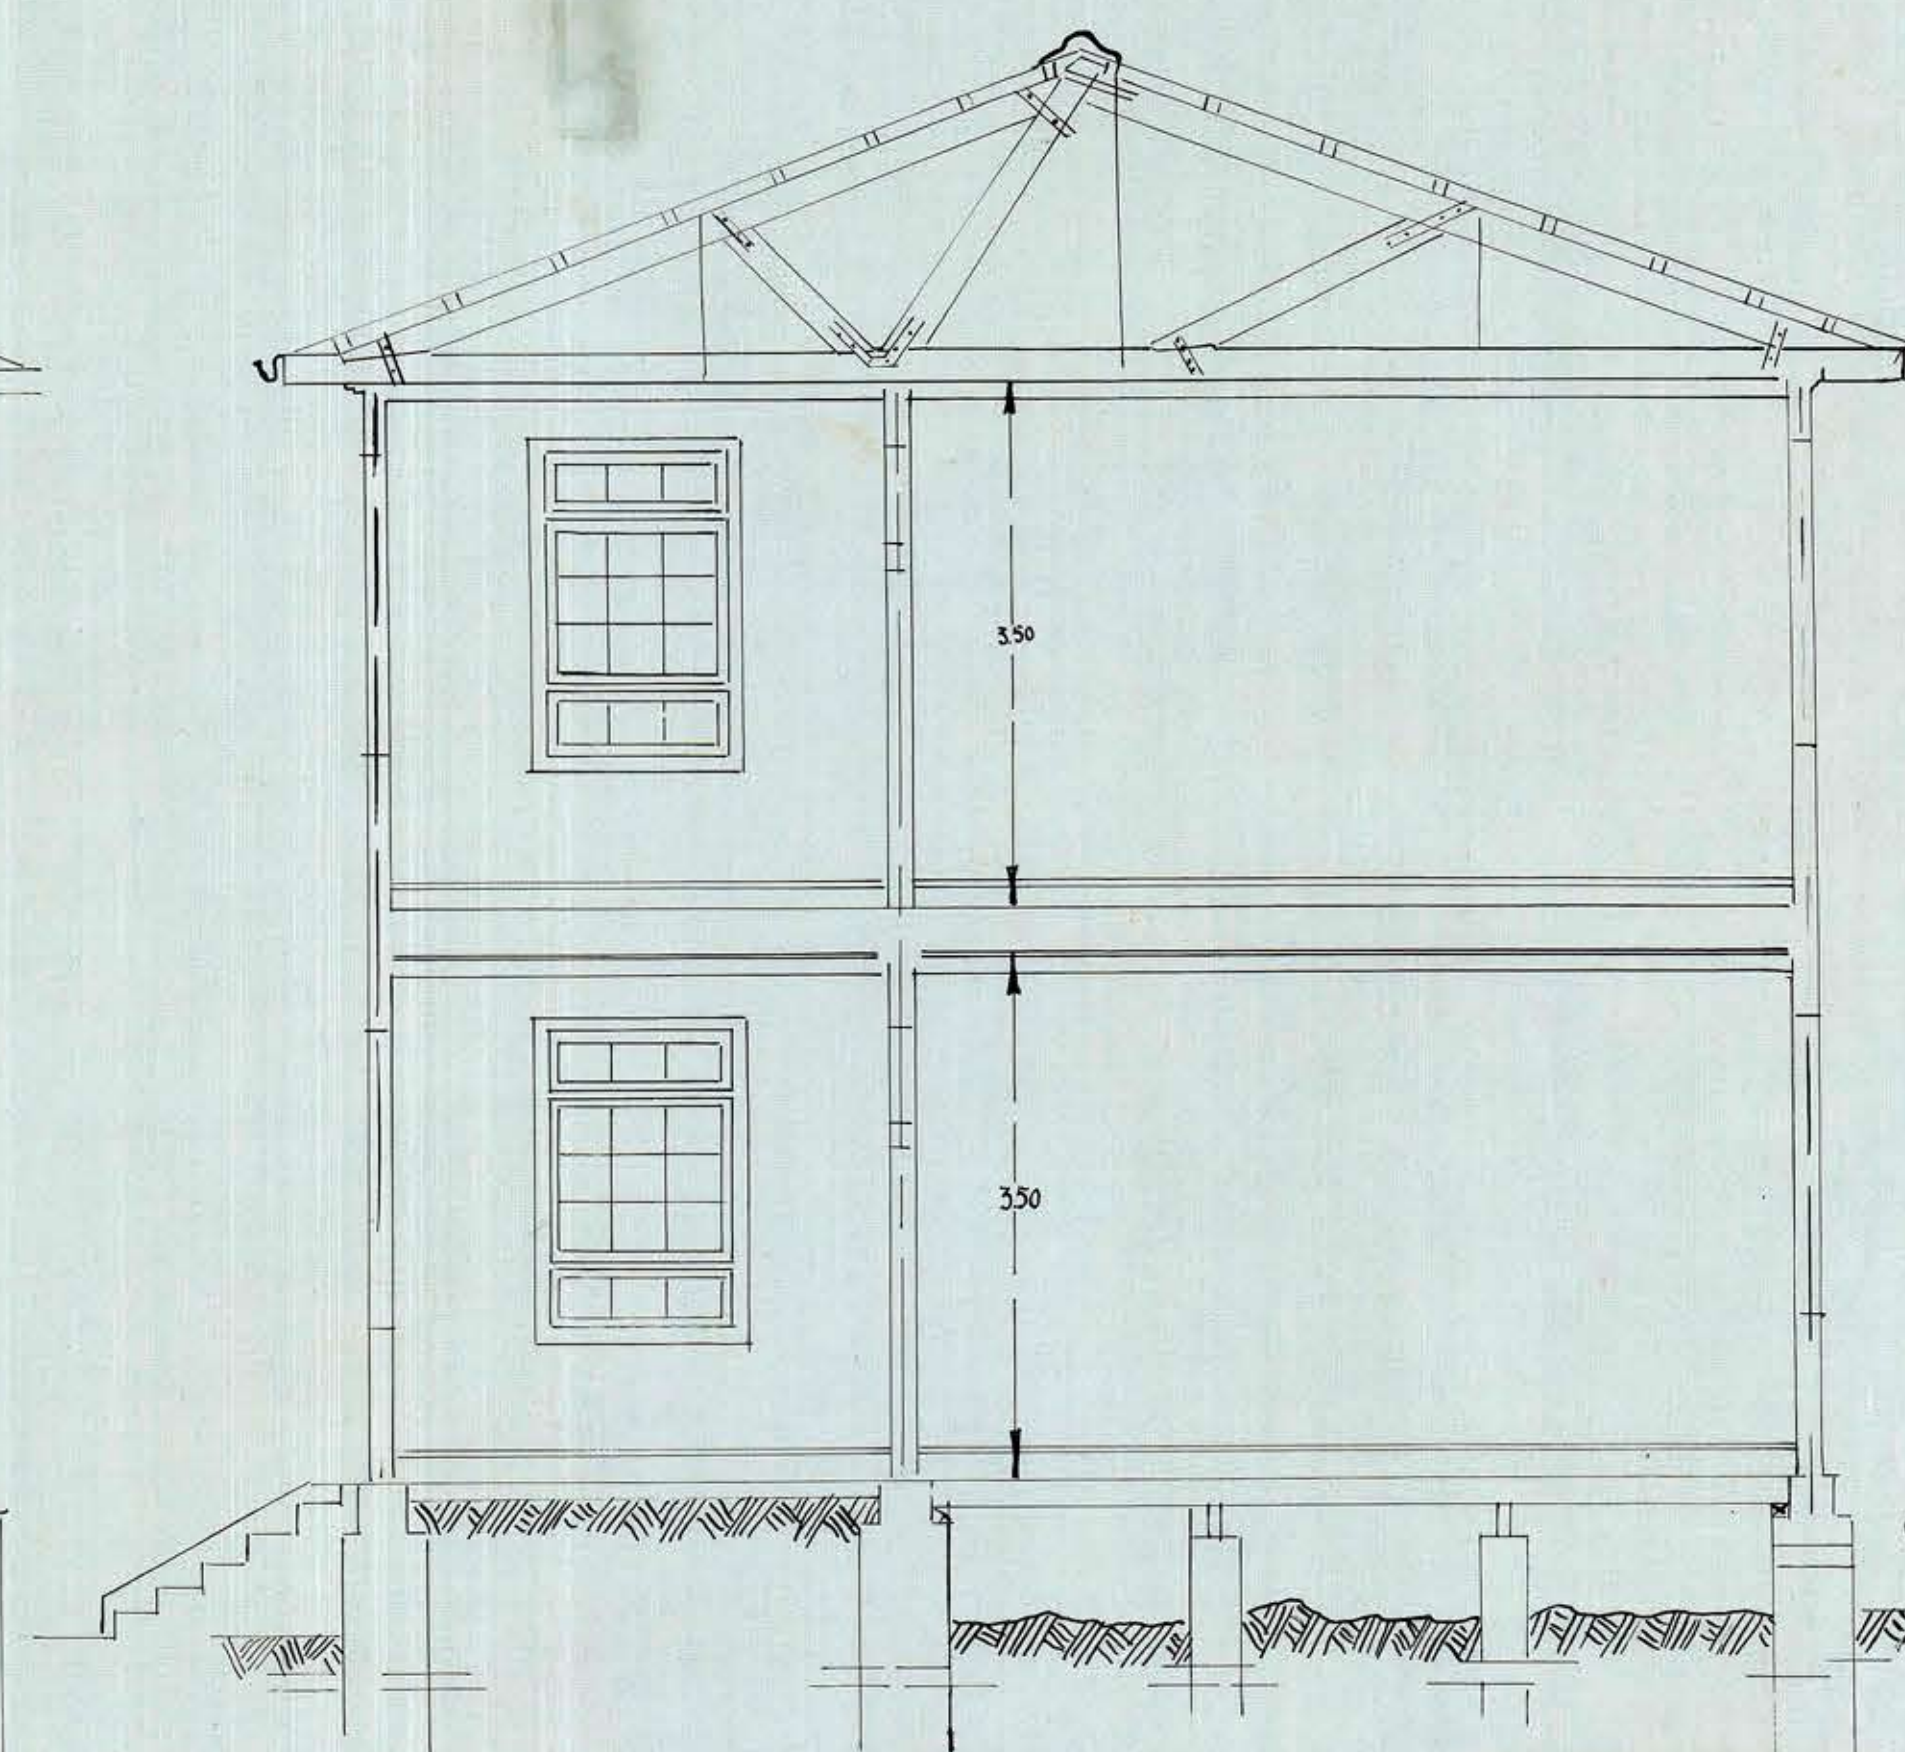

Corte Transversal

ESCUELA DE CURACAUTIN

FACHADAS Y CORTES

ESCALA 1:50

0.65 x 0.95