



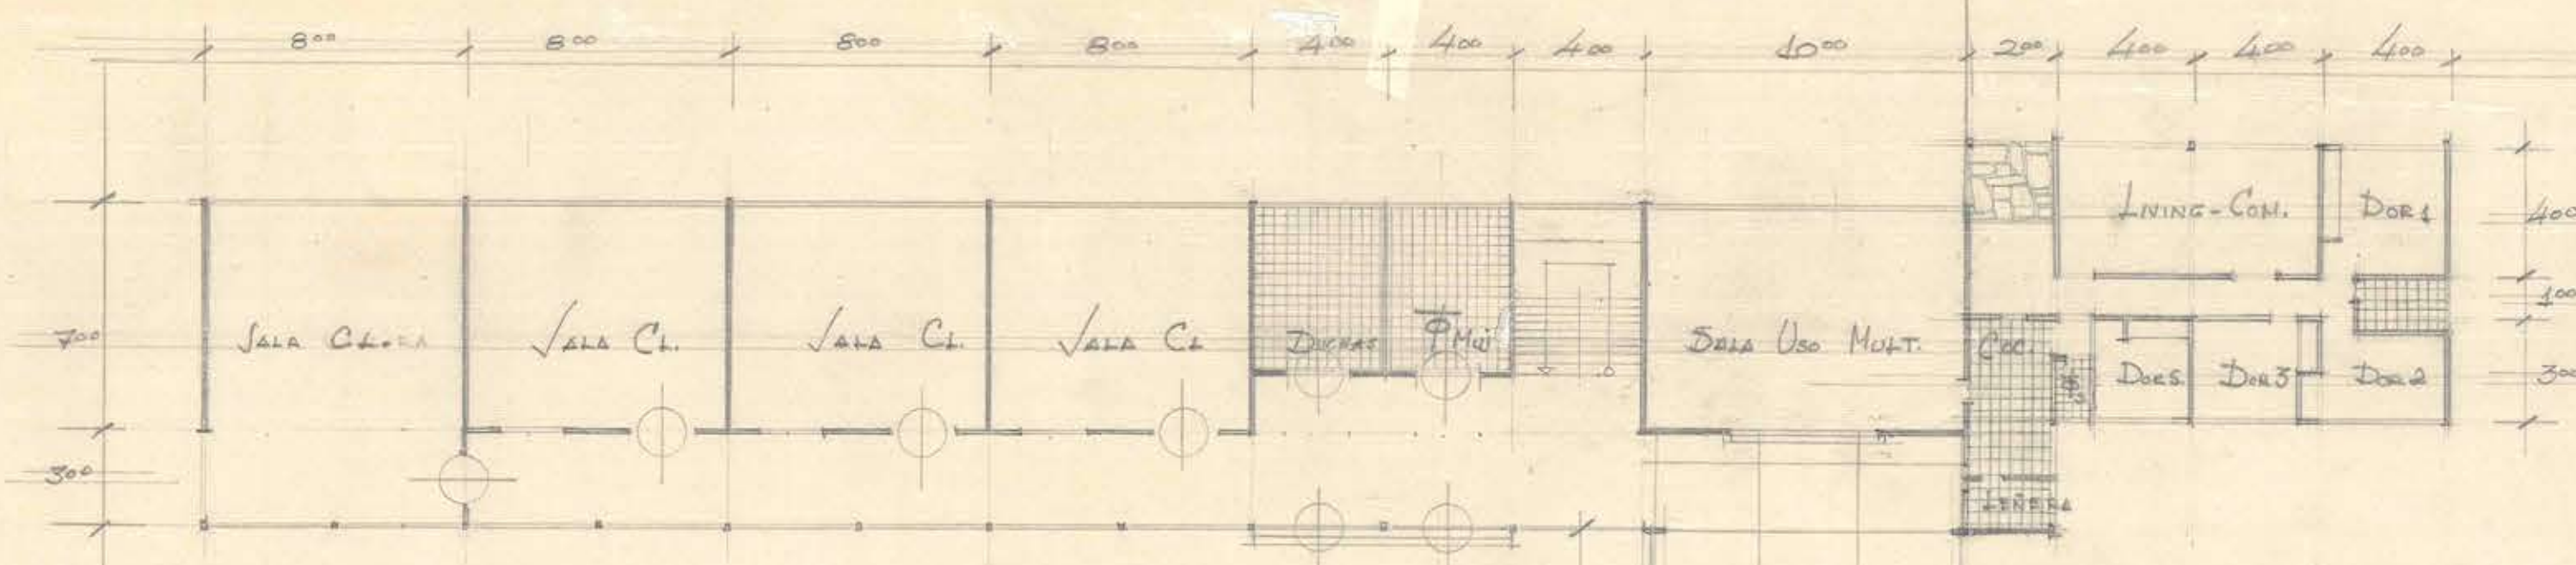


MUJERES.

PATIO CUBIERTO

NORTE

HOMBRES.

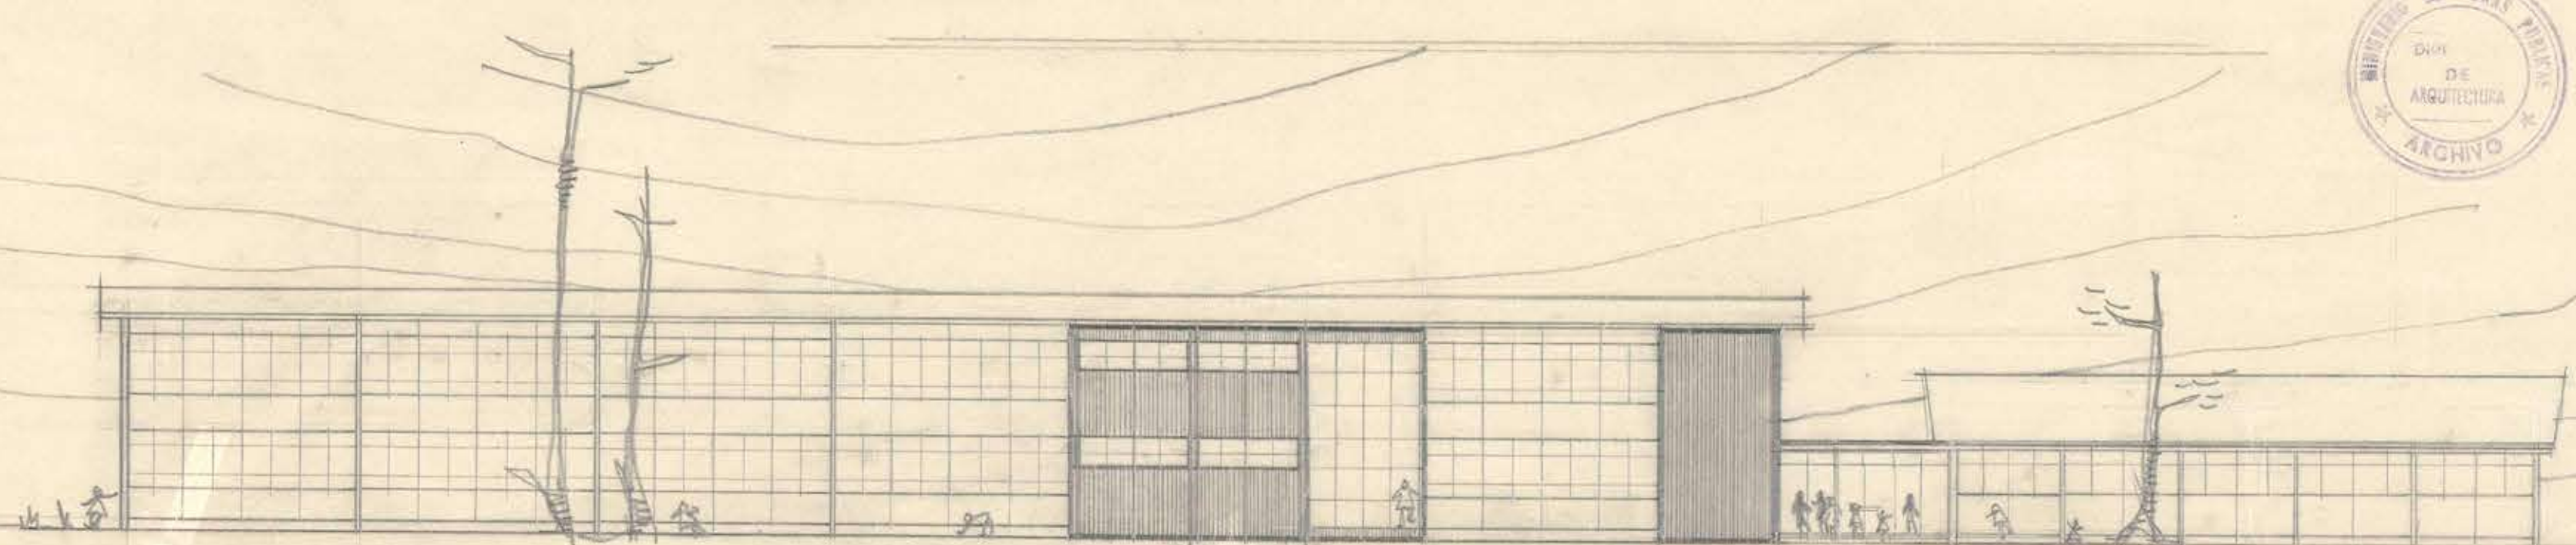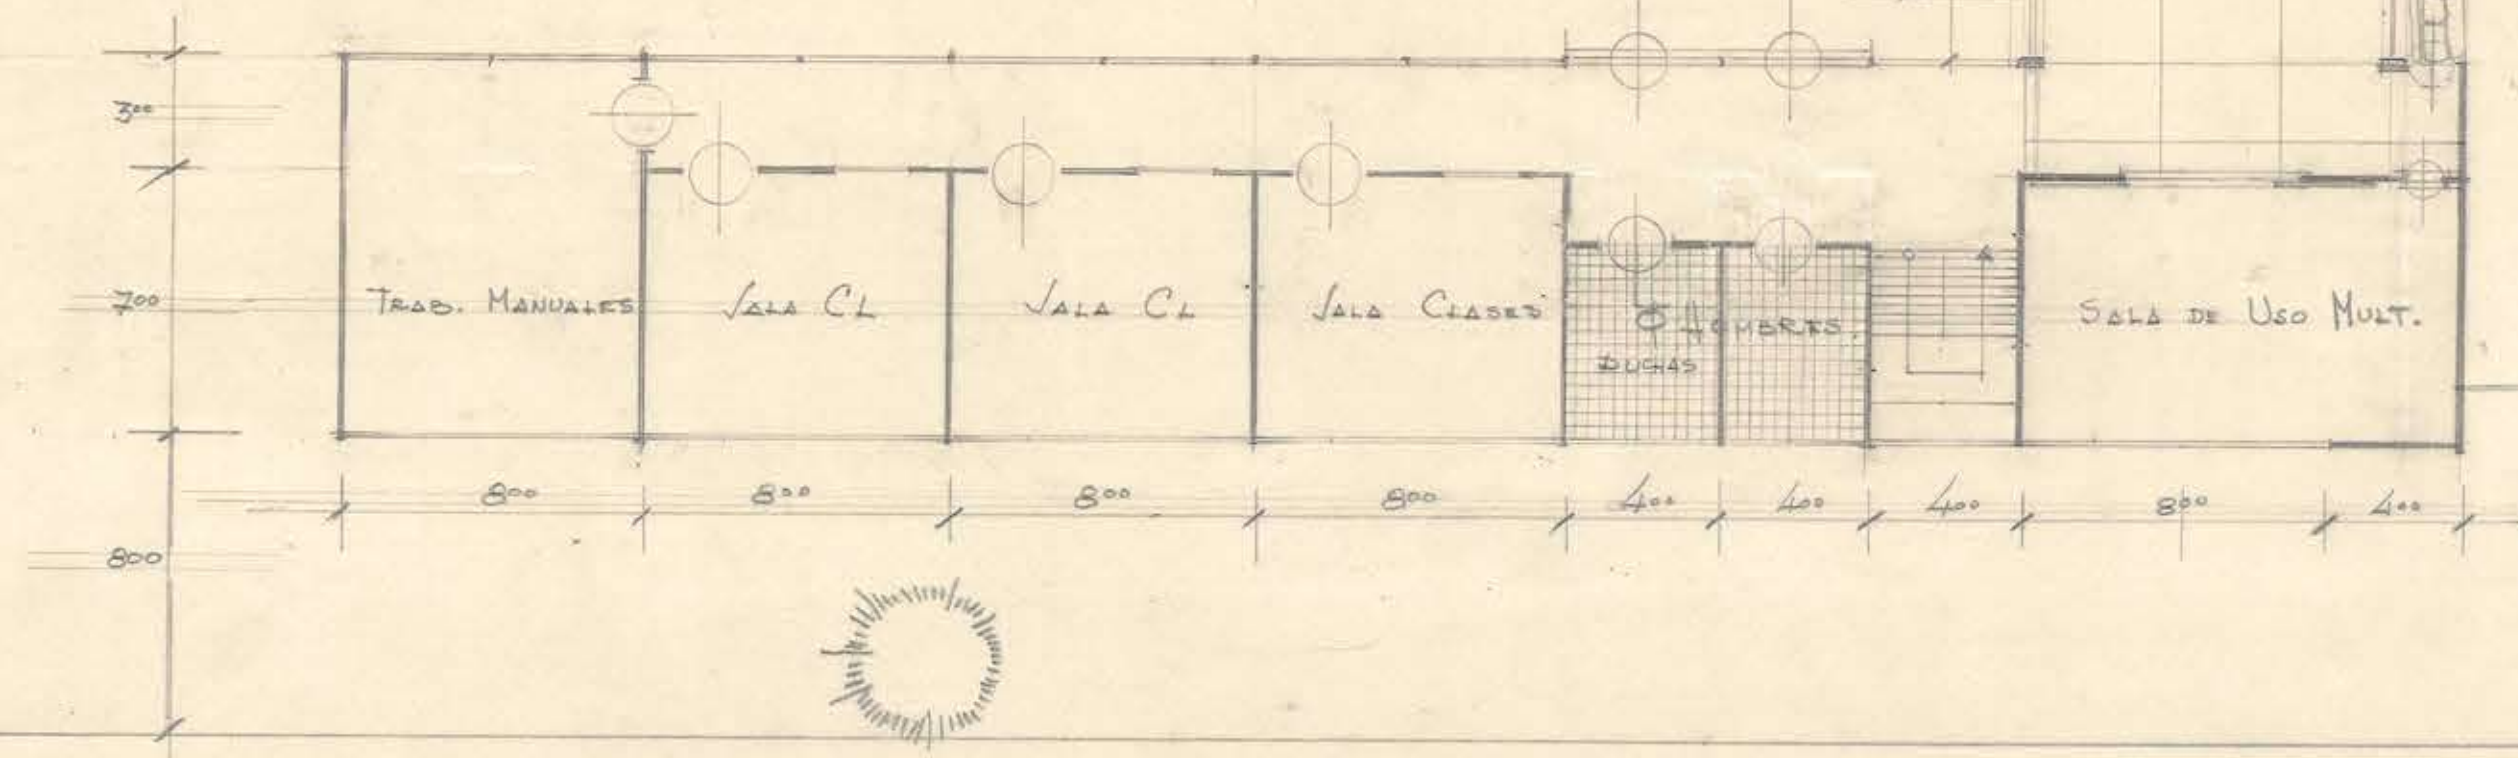

FACHADA PONIENTE

