


Cantón

ESCUELA N° 8 DE LONCOCHE
ESCALA 0.01 NC p/M

DIRECCION GENERAL DE OBRAS. P.
DEPARTAMENTO DE ARQUITECTURA

ARCHIVO TECNICO
Departamento de Arquitectura
Dirección General de Obras Públicas
SANTIAGO-CHILE

Salas: 1
Estante: 40
Casilla: 3
Escritorio: 3
No. del Plan: 11 de 21 de 1934
Fecha de Entrada: 11 de 21 de 1934

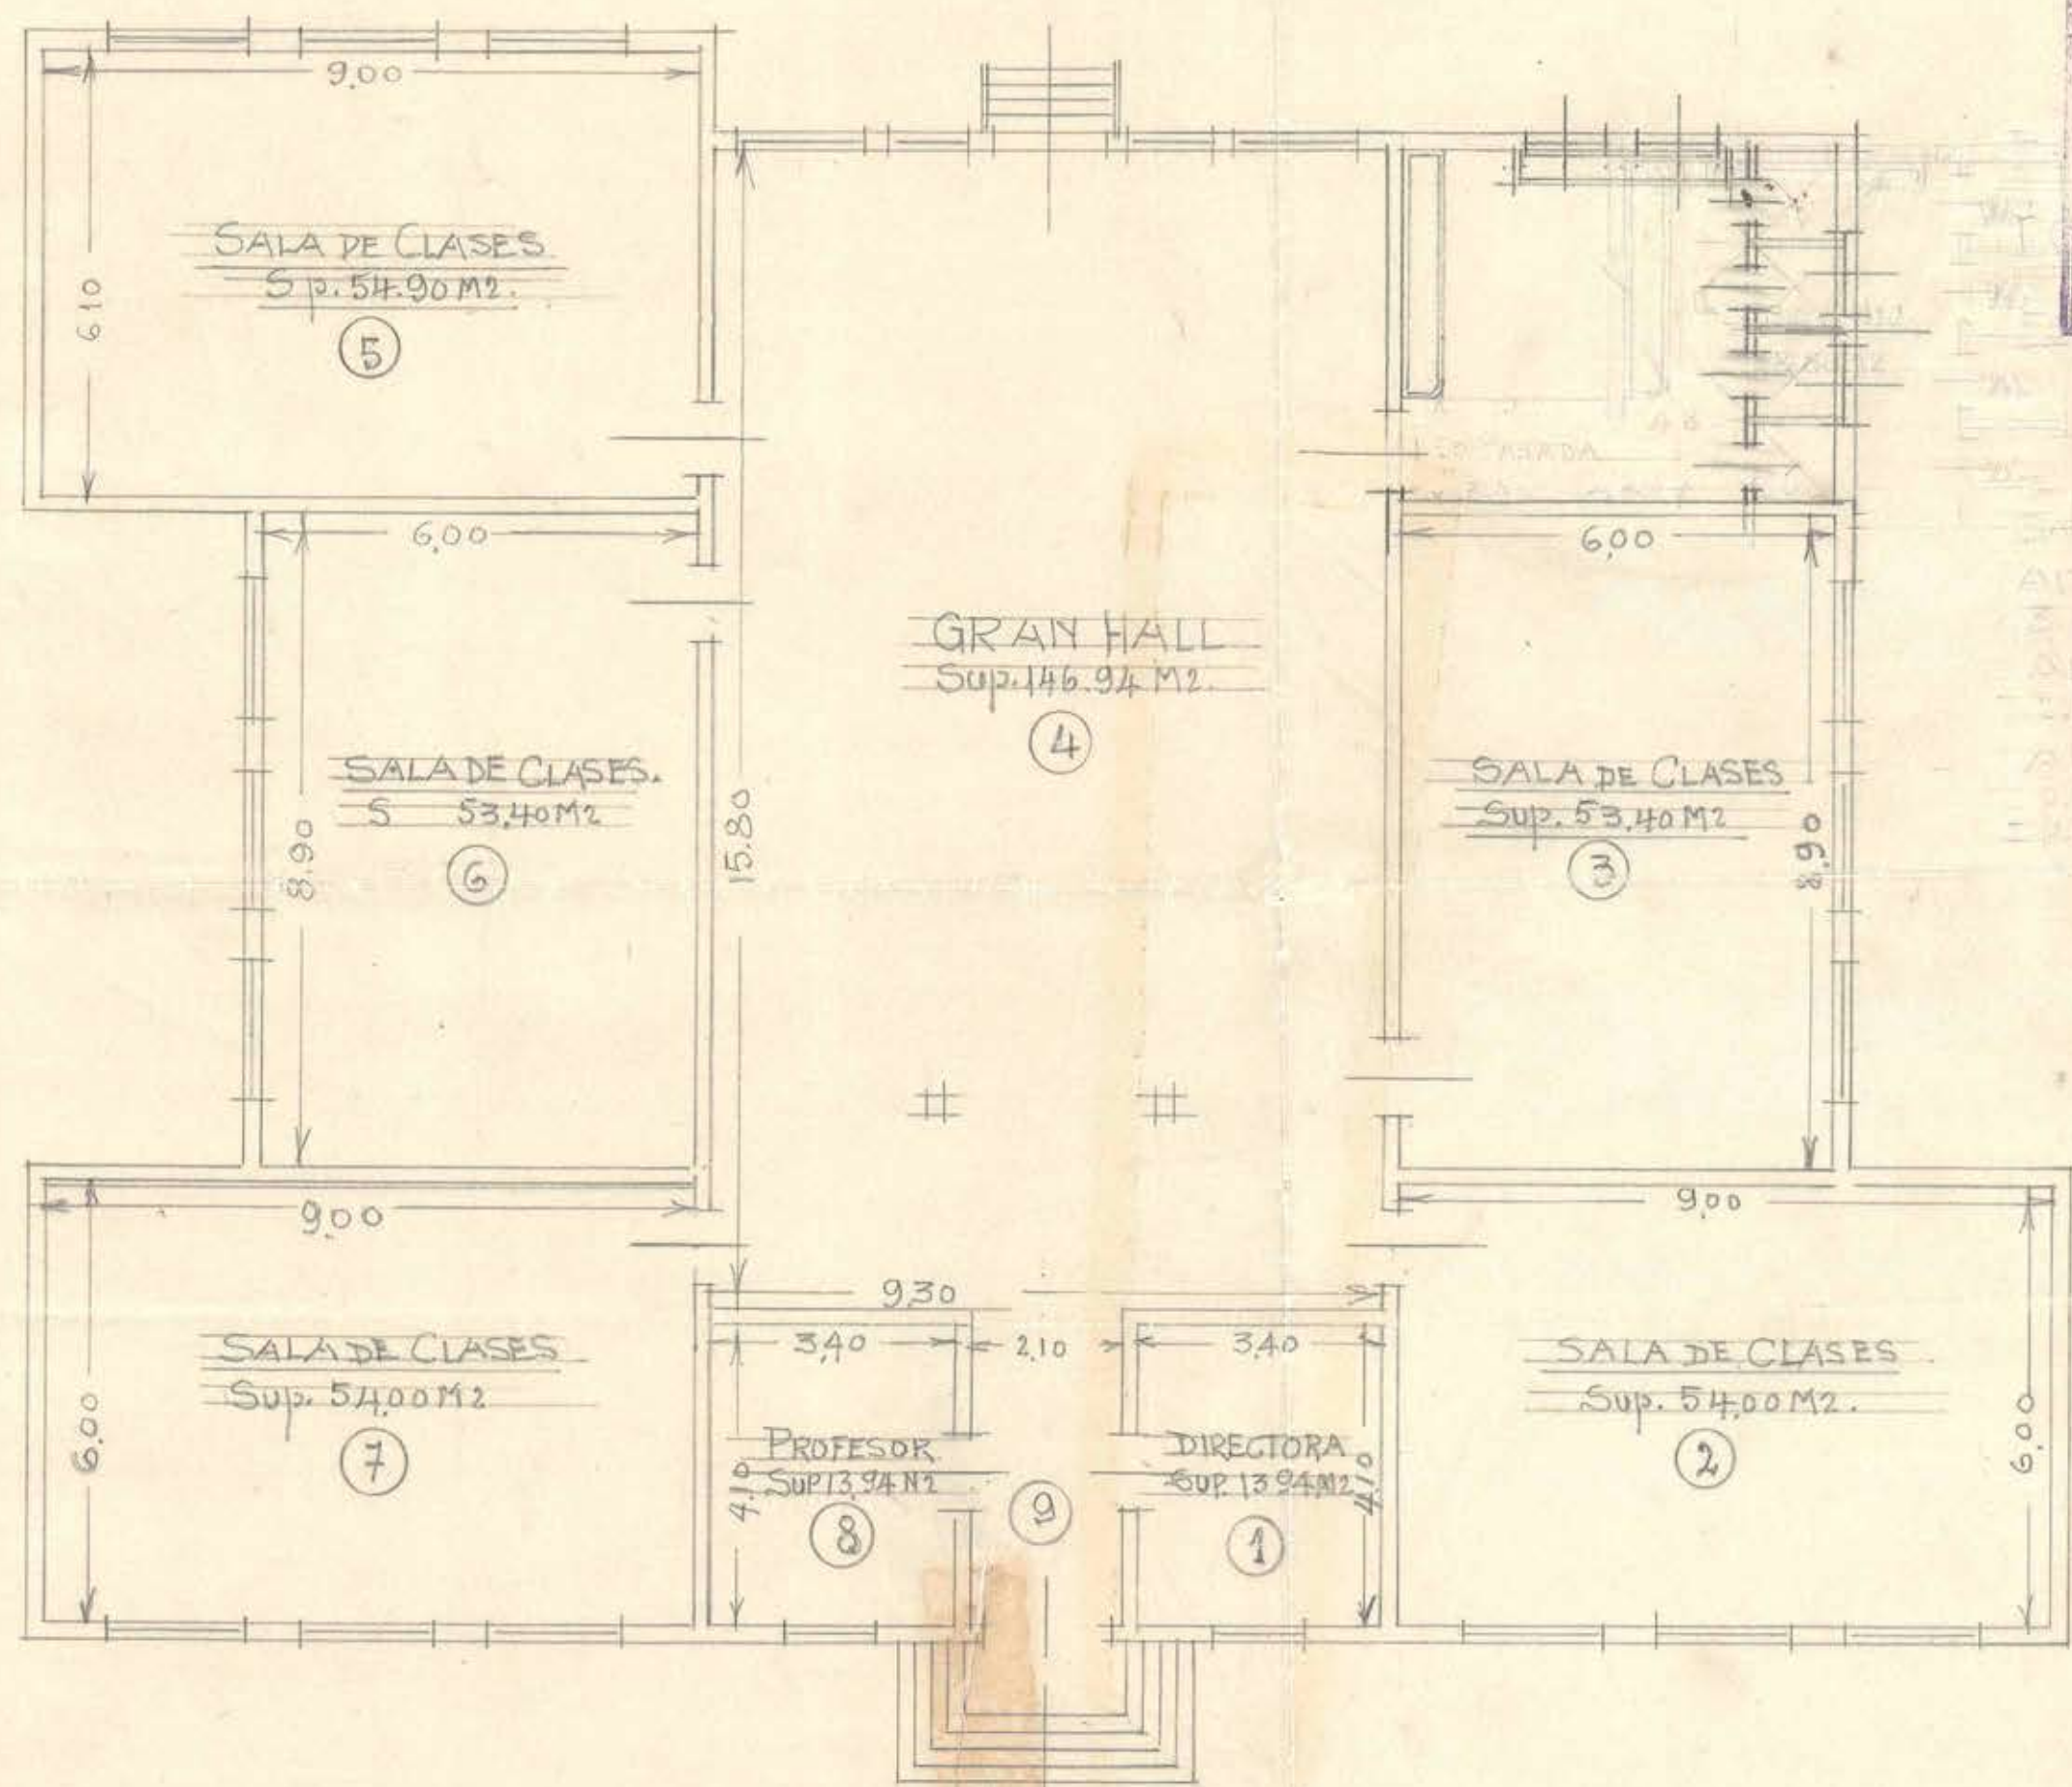

DATOS:
Altura piso a cielo:
3.95 MT.
Altura de ventanas:
2.65 MT.
Altura de puertas:
p. inter. 2.65 MT.
p. exter. 3.45 MT.

Temuco, Julio de 1934.-

J. L. Linares
Arqto.

R. M. Linares

