



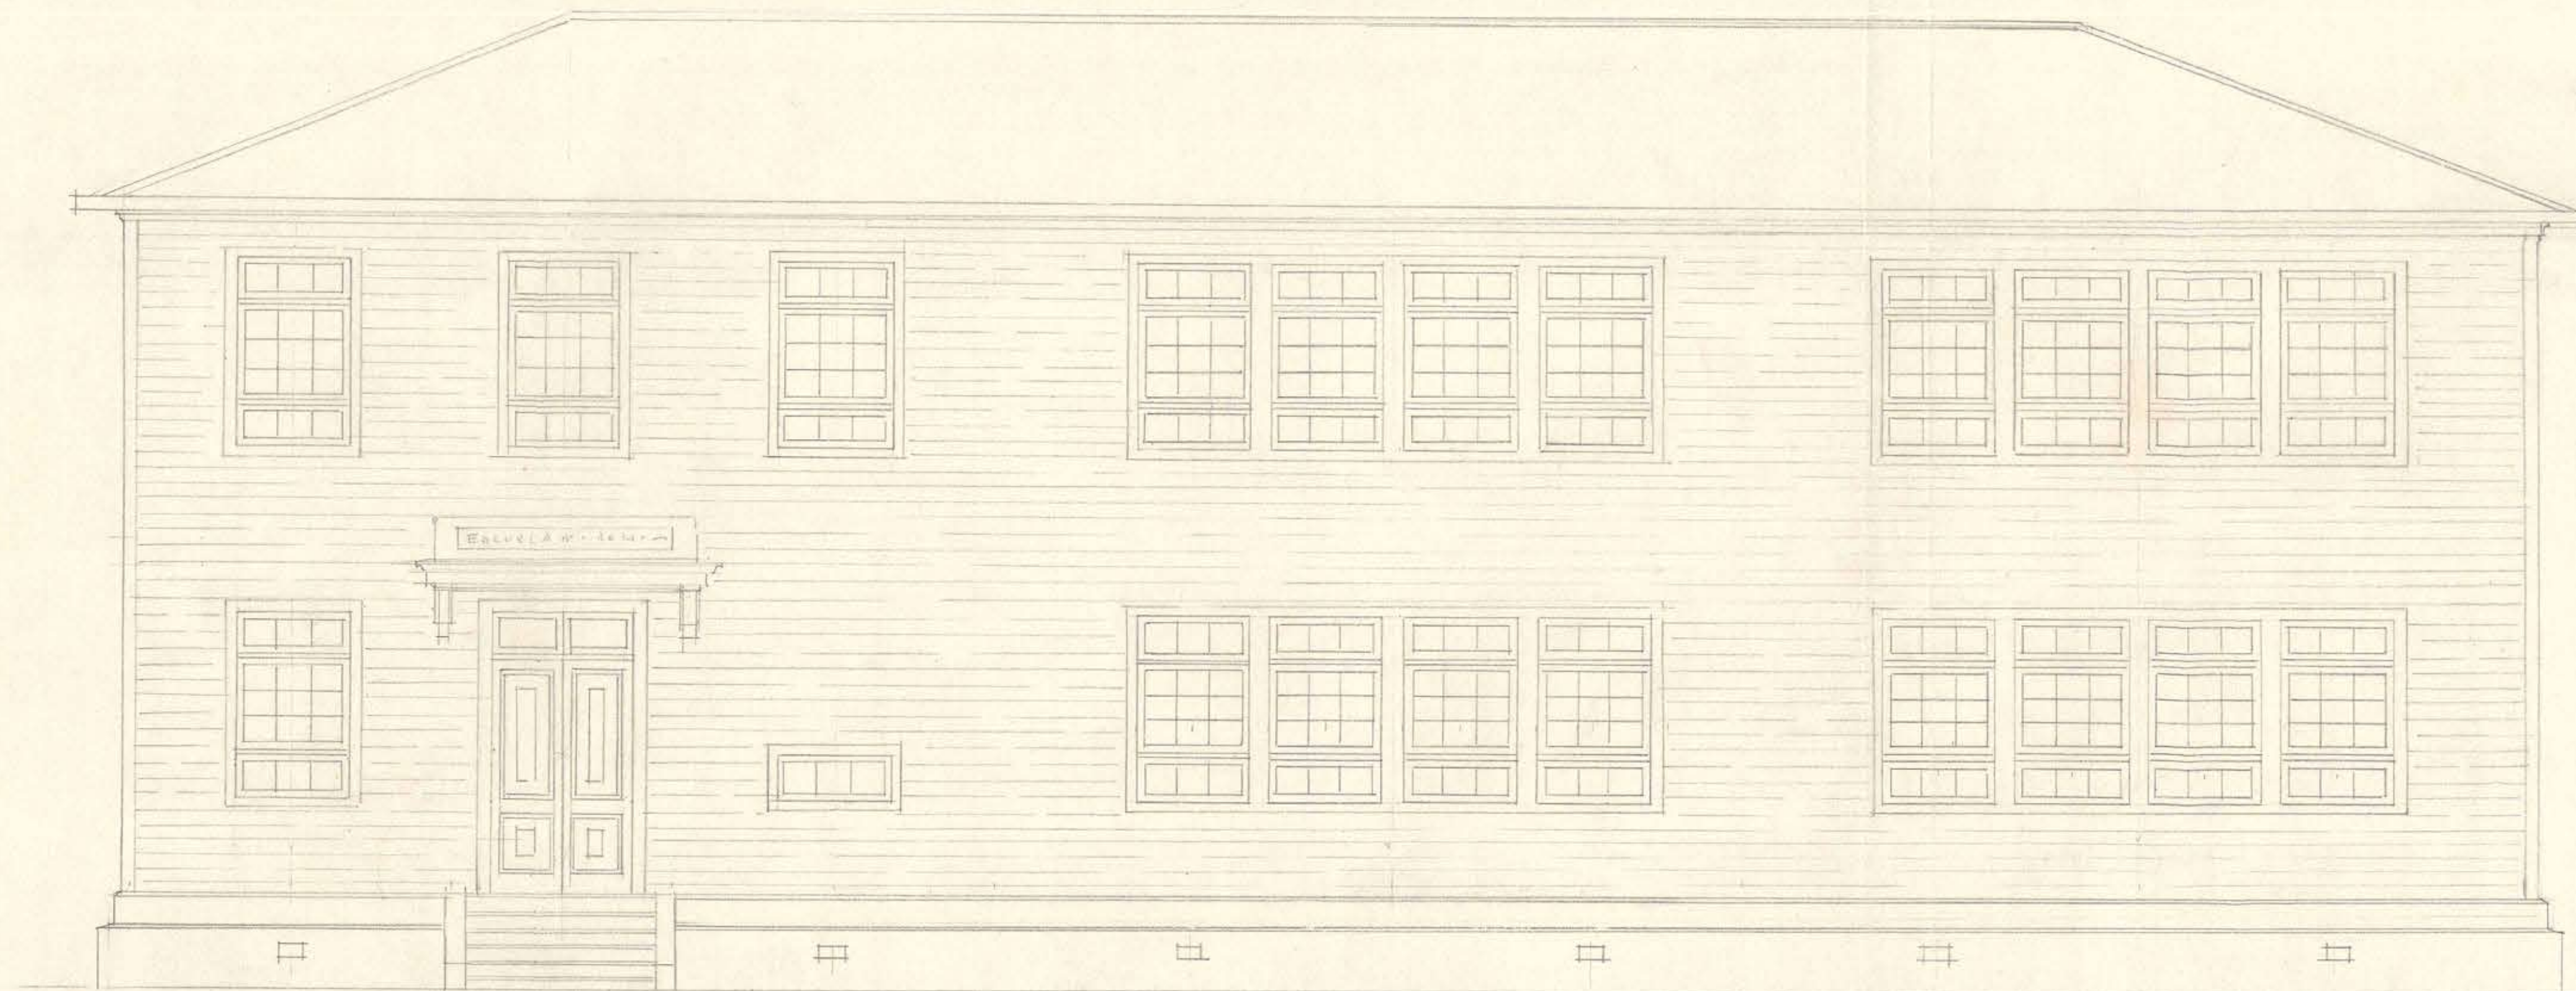


FACHADA PRINCIPAL

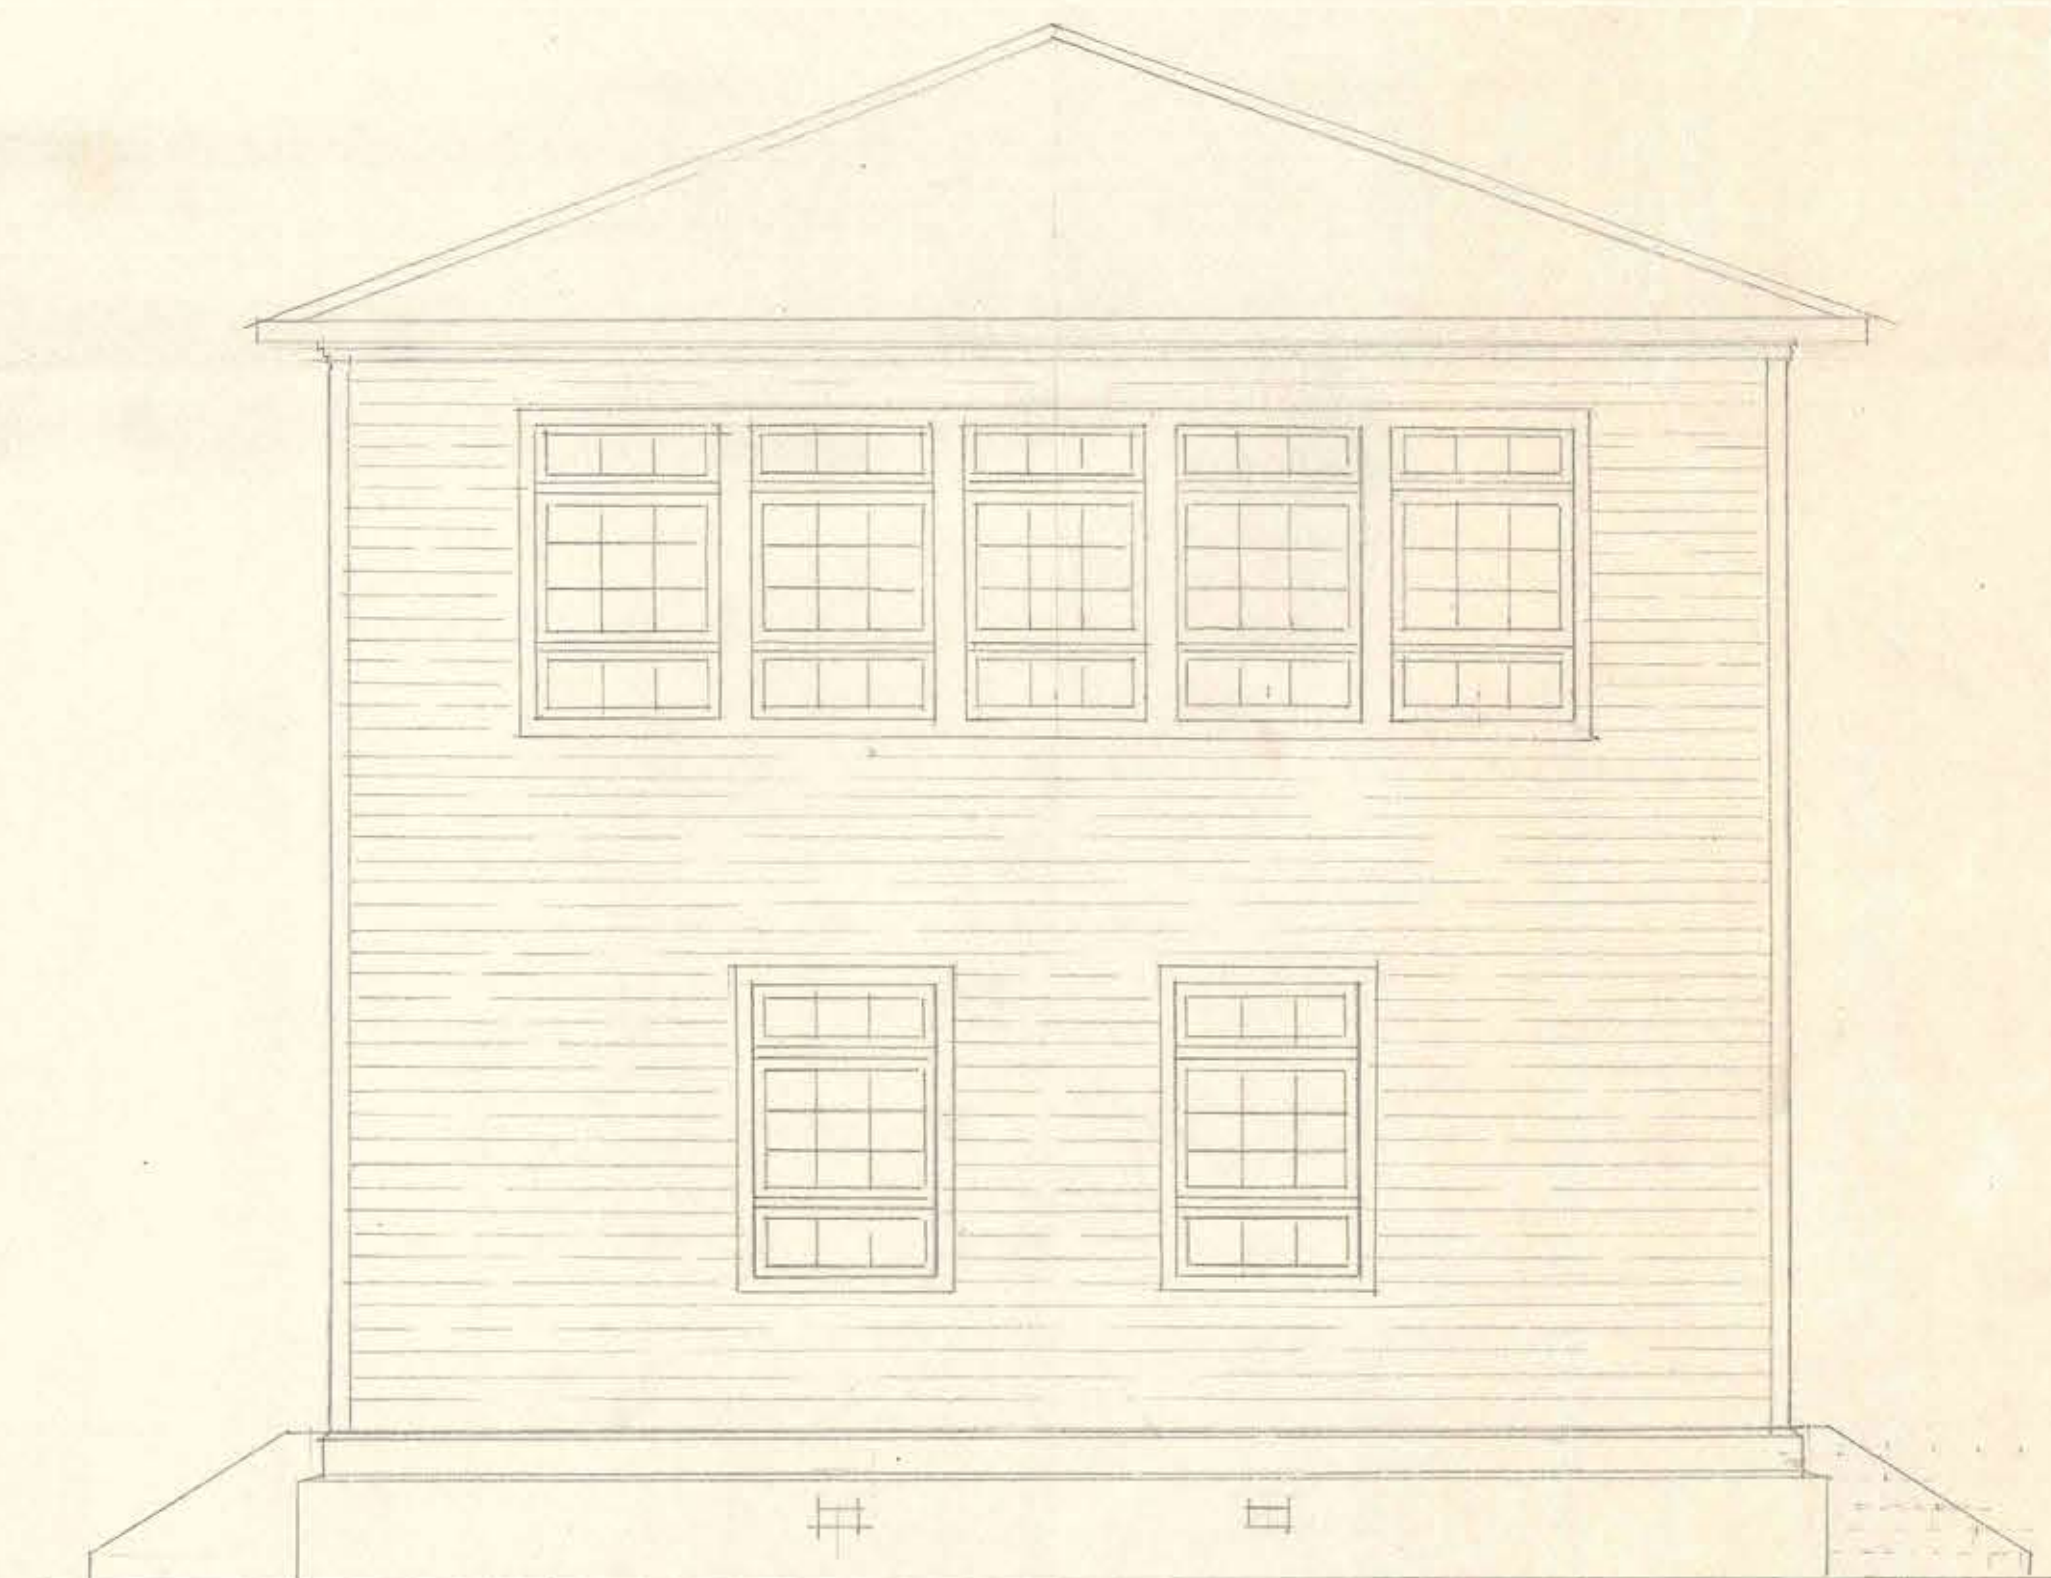

FACHADA LATERAL



FACHADA POSTERIOR

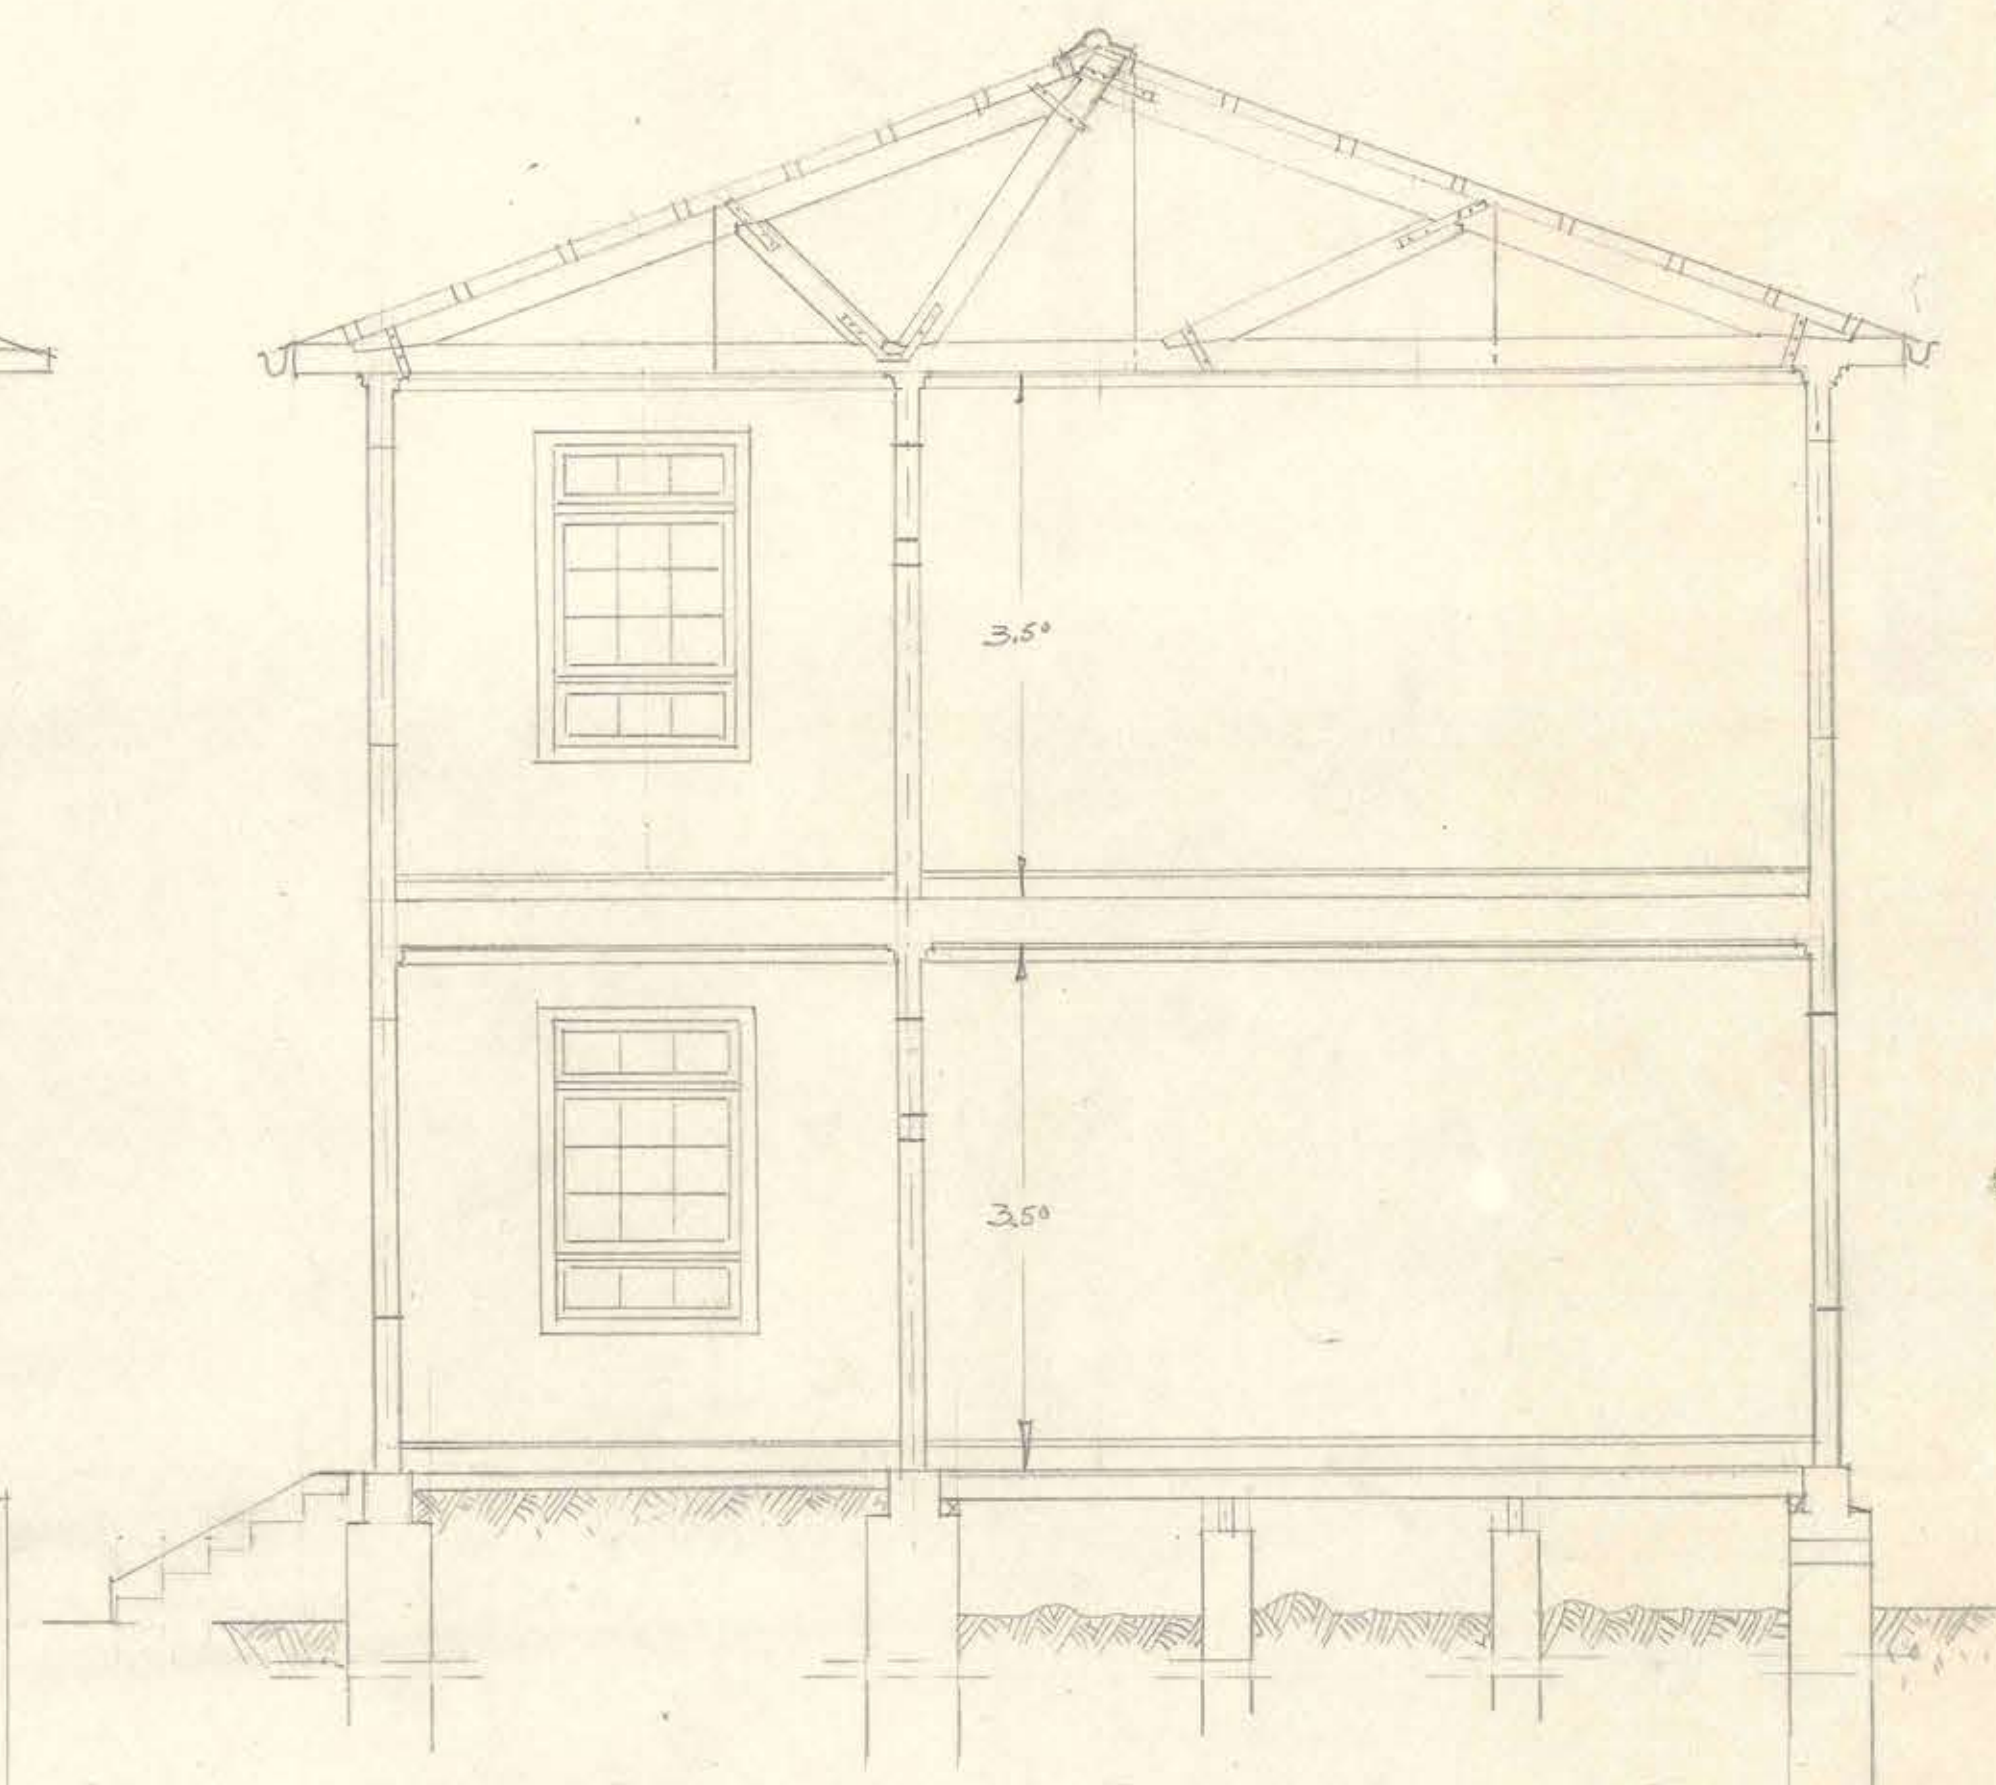

CORTE TRANSVERSAL

D.O.P. - DEPTO. DE ARQUITECTURA
SECCION ESTUDIOS

ESCUELA DE CURACAUTIN
FACHADAS Y CORTE - ESCALA - 1:50 -

1978 *Guillermo A. Pimentel* *1950* *Paulino* *1950* *1950*