

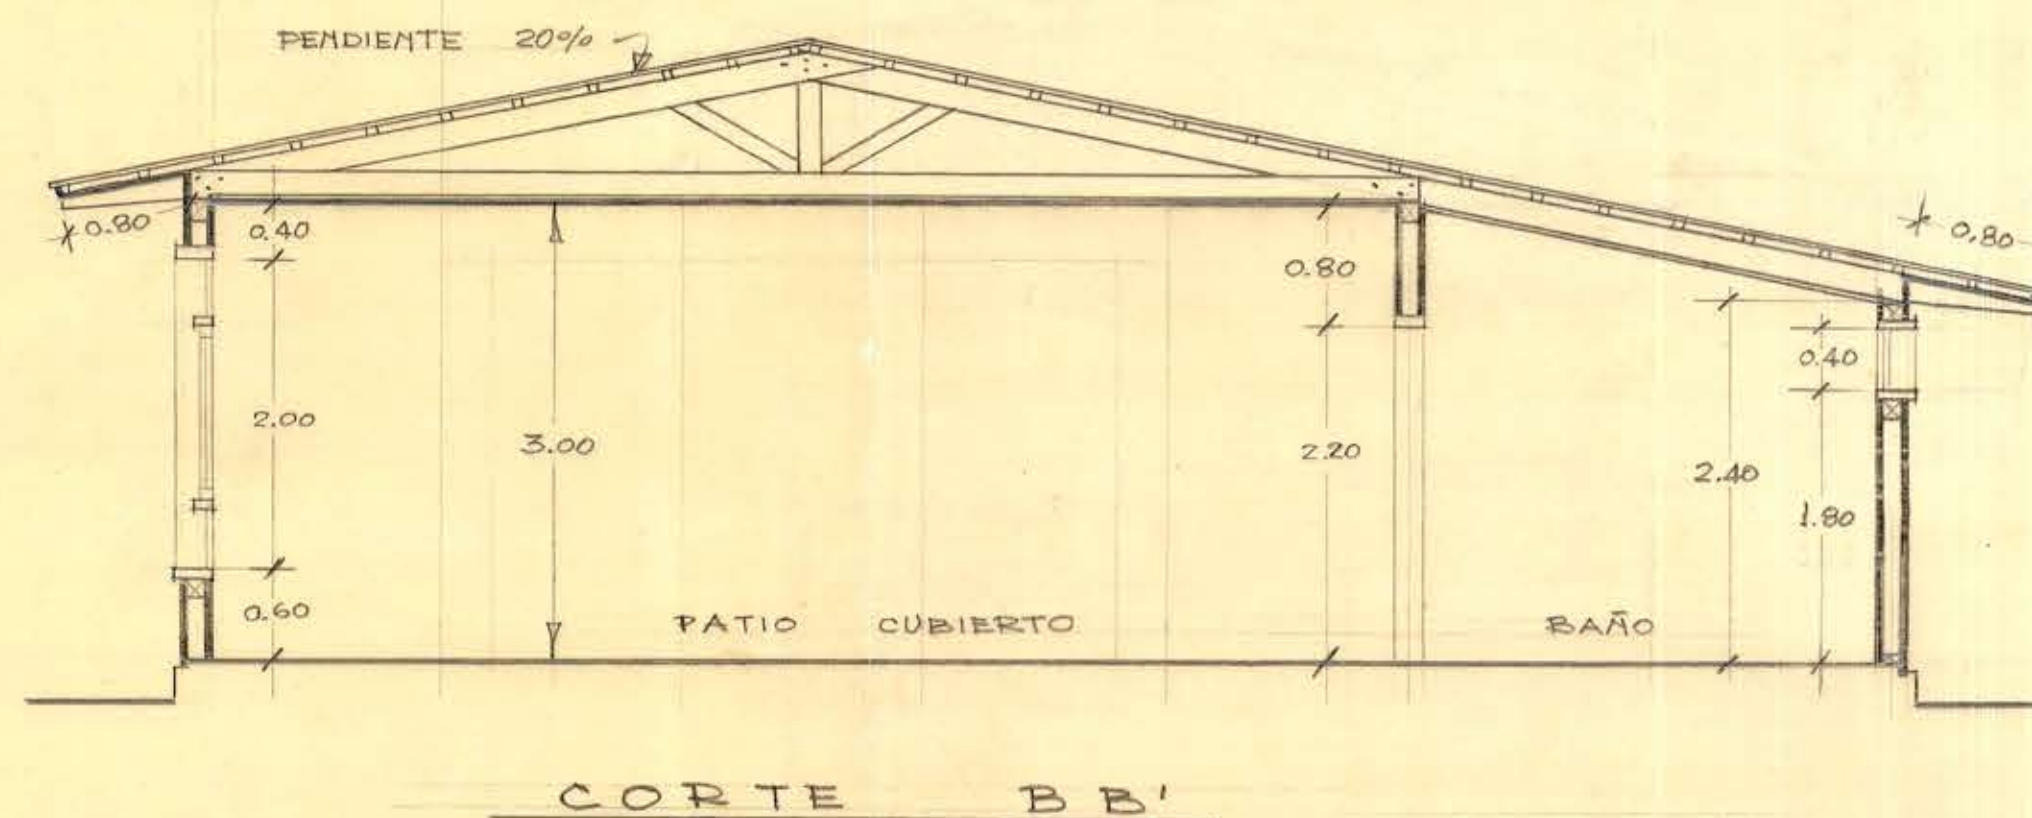
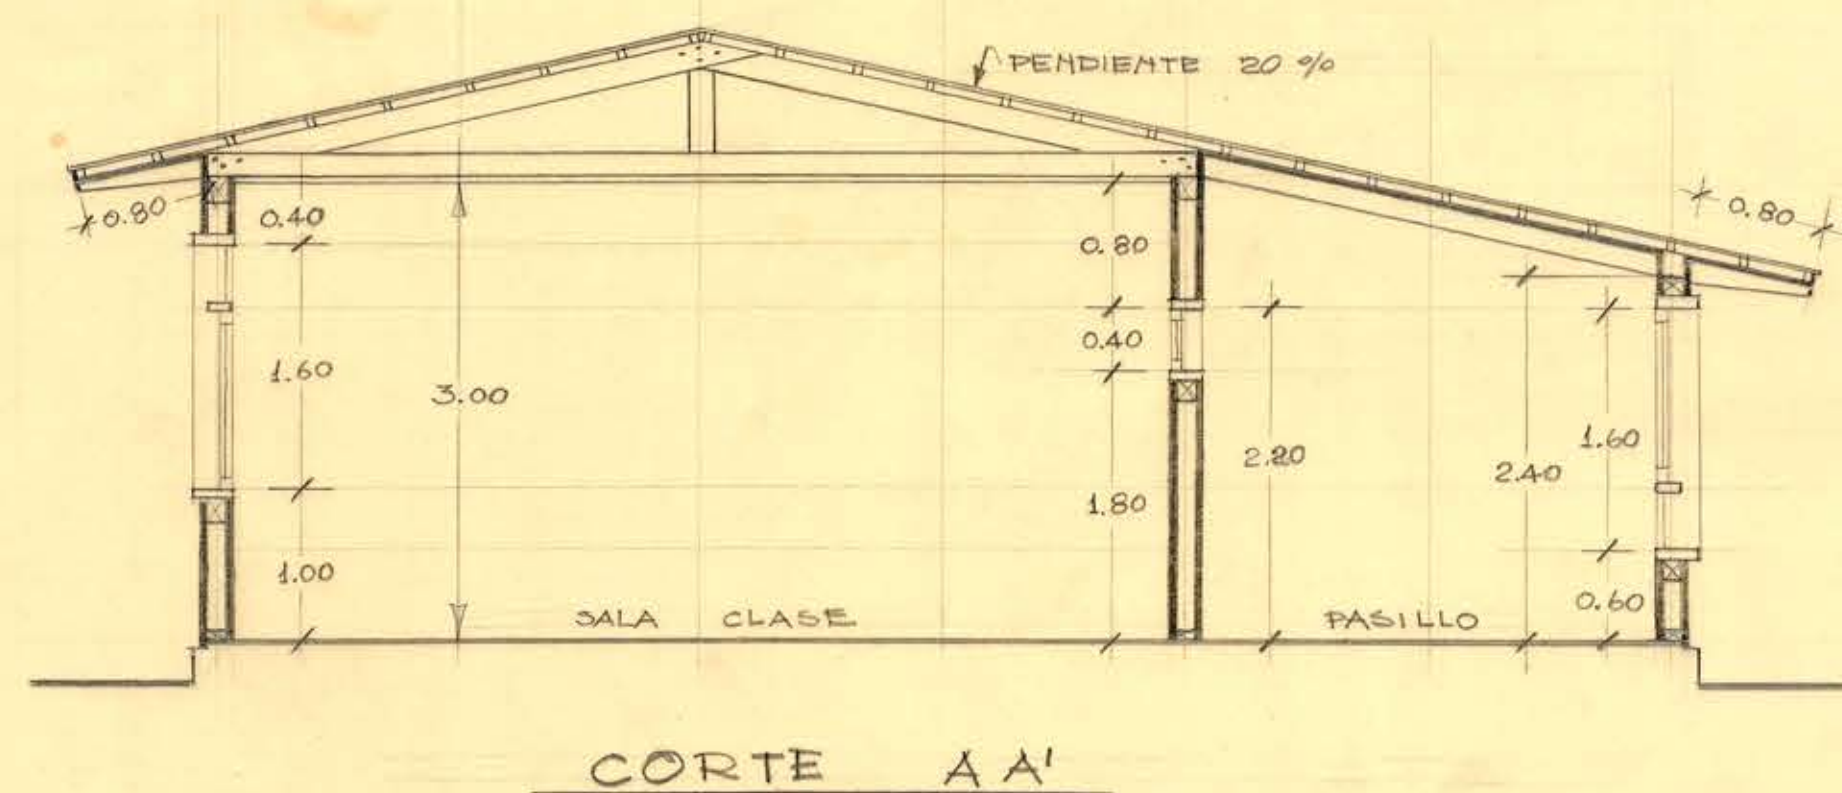
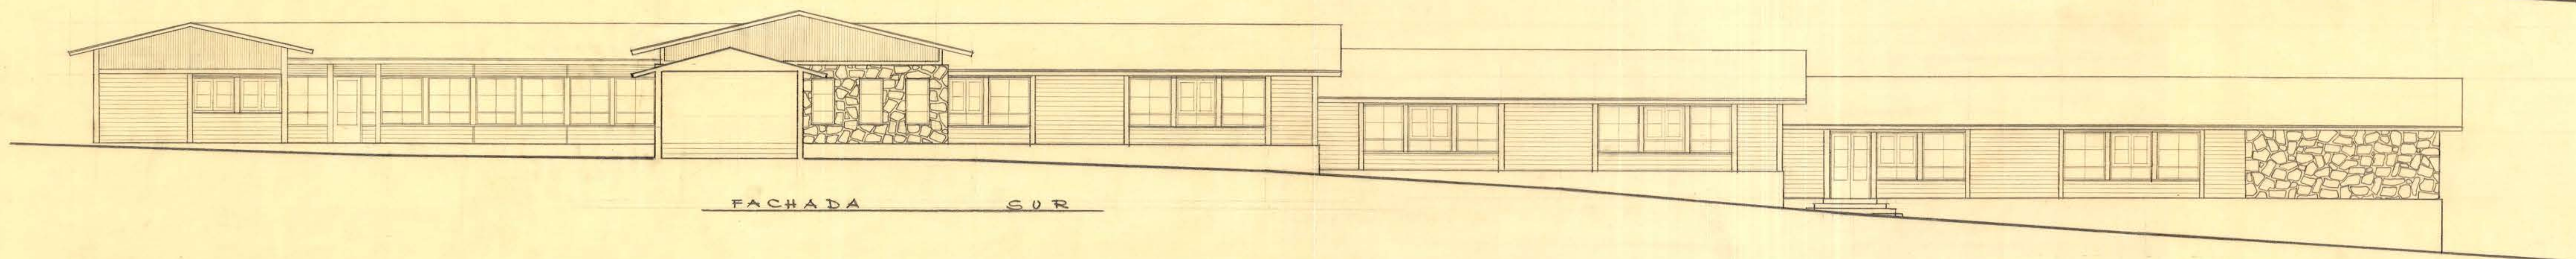
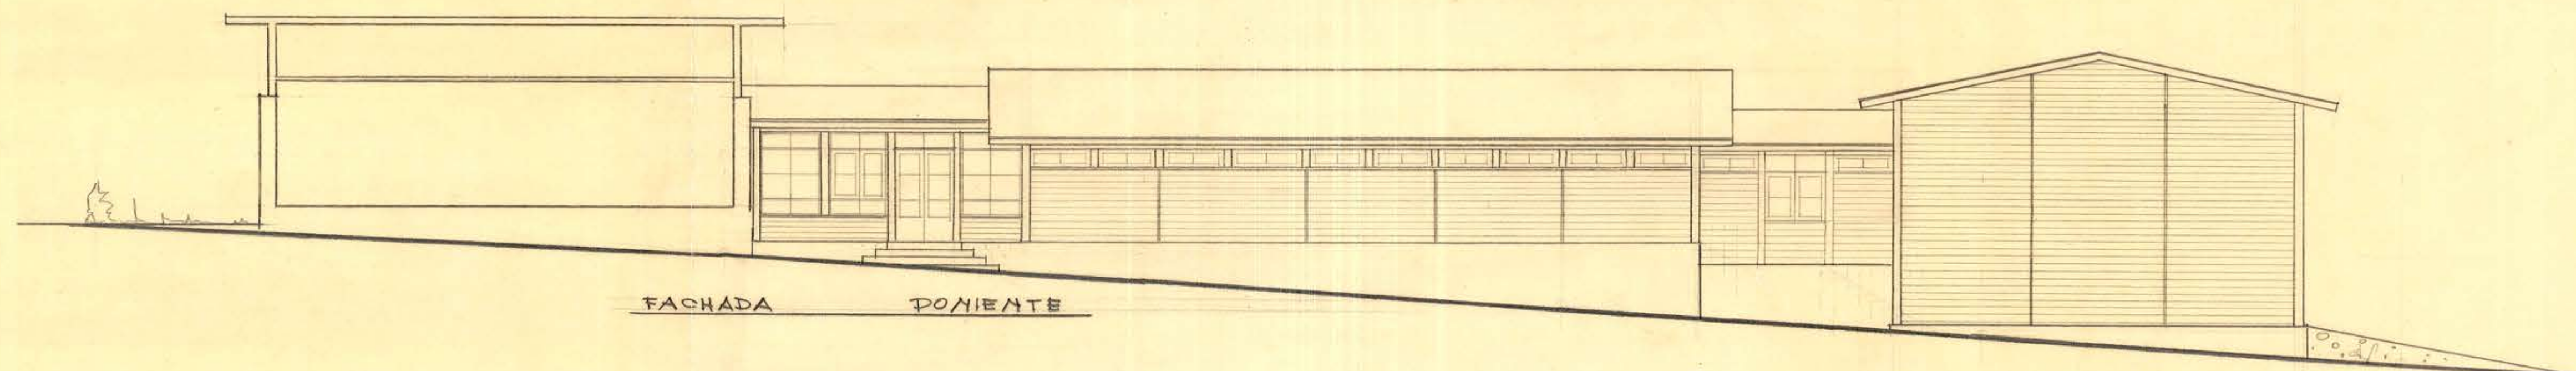


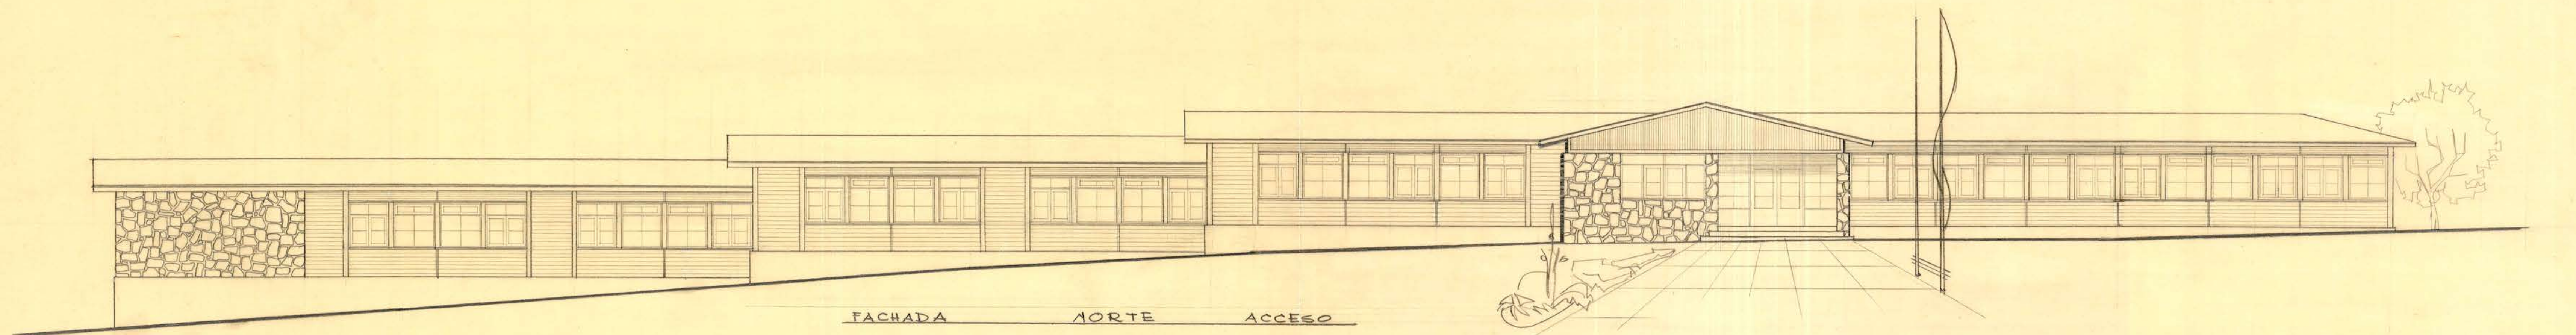

M.O.P.	DIRECCION DE ARQUITECTURA DEPARTAMENTO ESTUDIO
2	ESCUELA QUINTA N° 27 MOLOLHUE
FACHADAS ESC. 1:100	CORTES ESC. 1:50
MAR. 58	DISE. H. GARCIA C. ARQTO. MARIO CHARLIN ARQTO. JEFE TALLER SV. ARQTO. JEFE

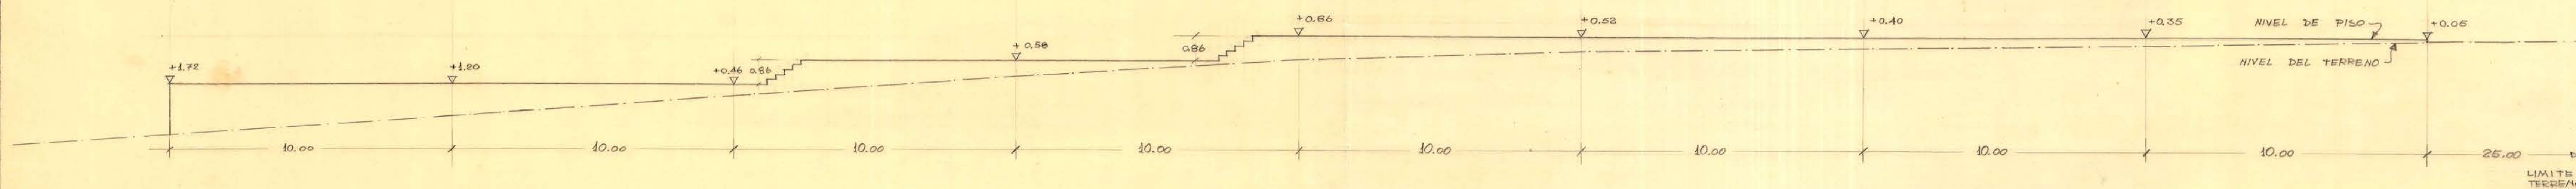

1 x 0.65