


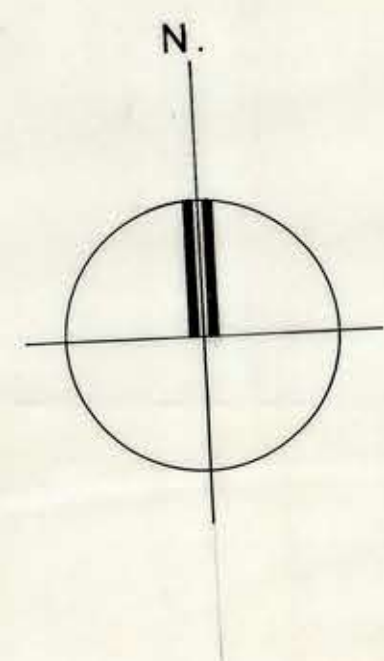

PROP. SR. OTTO SCHOEBITZ

190.00 mts.

90.00 mts.

TERRENO MUNICIPAL

ESTERO

29.00 mts.

16.00 mts.

80.00 mts.

37.00 mts.

PROP. SR. HANNING

PROP. SR. PABST

CASA CUIDADOR

NOTA.- COPIA AMPLIADA A ESCALA 1:200 DE PLANO LEV. TAQUIMETRICO ESCALA 1:500 REALIZADO POR EL TOPOGRAFO SR. RENE INOSTROZA SALAMANCA DE FECHA NOVIEMBRE DE 1987.-

POSTE LUZ ELECTRICA

POSTE LUZ ELECTRICA

A RUTA 5

CAMINO PUBLICO

A LLANQUIHUE

MOD		DIRECCION DE ARQUITECTURA	
REGION : ☒ X		AREA DE DEFENSA	
PROV : LLANQUIHUE		OBRA : HOGAR MENORES CARABINEROS LLANQUIHUE	
COMUNA : LLANQUIHUE		PLANO : AMPLIACION LEVANT. TAQUIMETRICO	
ARQTO. PROYECTISTA		V+B*MANDANTE	
JEFE AREA DEFENSA		DIBUJADOR	
ARQTO. LUIS MORENO AGÜERO		JUAN MONTERO P.	
V+B* DIRECTOR DE ARQUITECTURA		LAMINA	
ESCALA 1:200		FECHA SUPERFICIE	
ARCHIVO AREA		ENERO 88 18358 m ²	
ARCHIVO TECNICO		11.06.88	
ARQTO. EDWIN WEIL WOHLKE			