


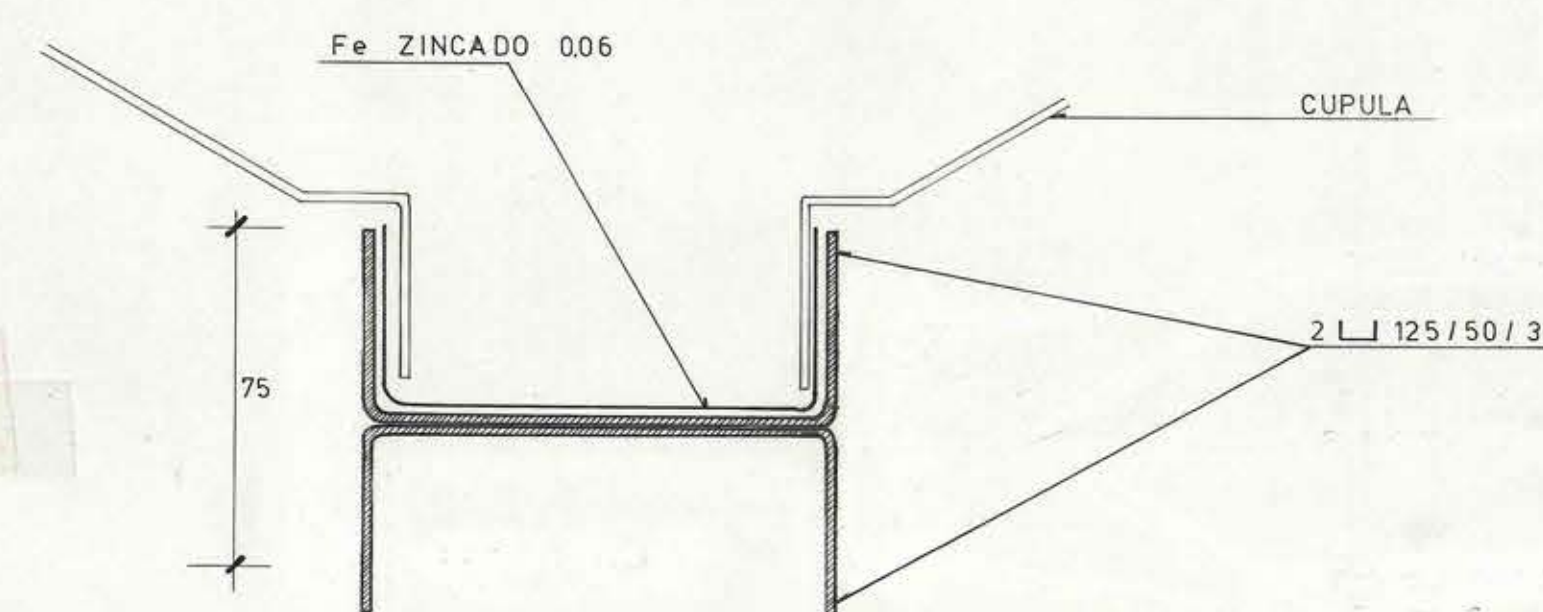

OBSERVACIONES	LINEA PLASTICA SIN PILARES	
MOD	DIRECCION DE ARQUITECTURA DEPARTAMENTO DE PROYECTOS AREA DE DEPORTES	
REGION	CAMARINES	LINEA PLASTICA
PROVINCIA		SIN PILARES
COMUNA	PLANTA FUNDACIONES Y CORTES	
PROYECTO	DIBUJO	CROQUIS DE UBICACION
ARQTO. R. FERNANDEZ B	ROBERTO ARIAS M	
JEFE DEPARTAMENTO	LAMINA CLAVE	
	C 414	ARQ.
	FECHA	FORMATO
ARQTO. M. ROJAS T	09 11 82	A1 m
Vº Bº DIRECTOR	ARCHIVO TECNICO	
	M.D.P. DIRECCION DE ARQUITECTURA	
	21 12 82	
ARQTO. E. WEIL W.		
ESC. 003-005	INSC Nº	
	ARCHIVO TECNICO	