



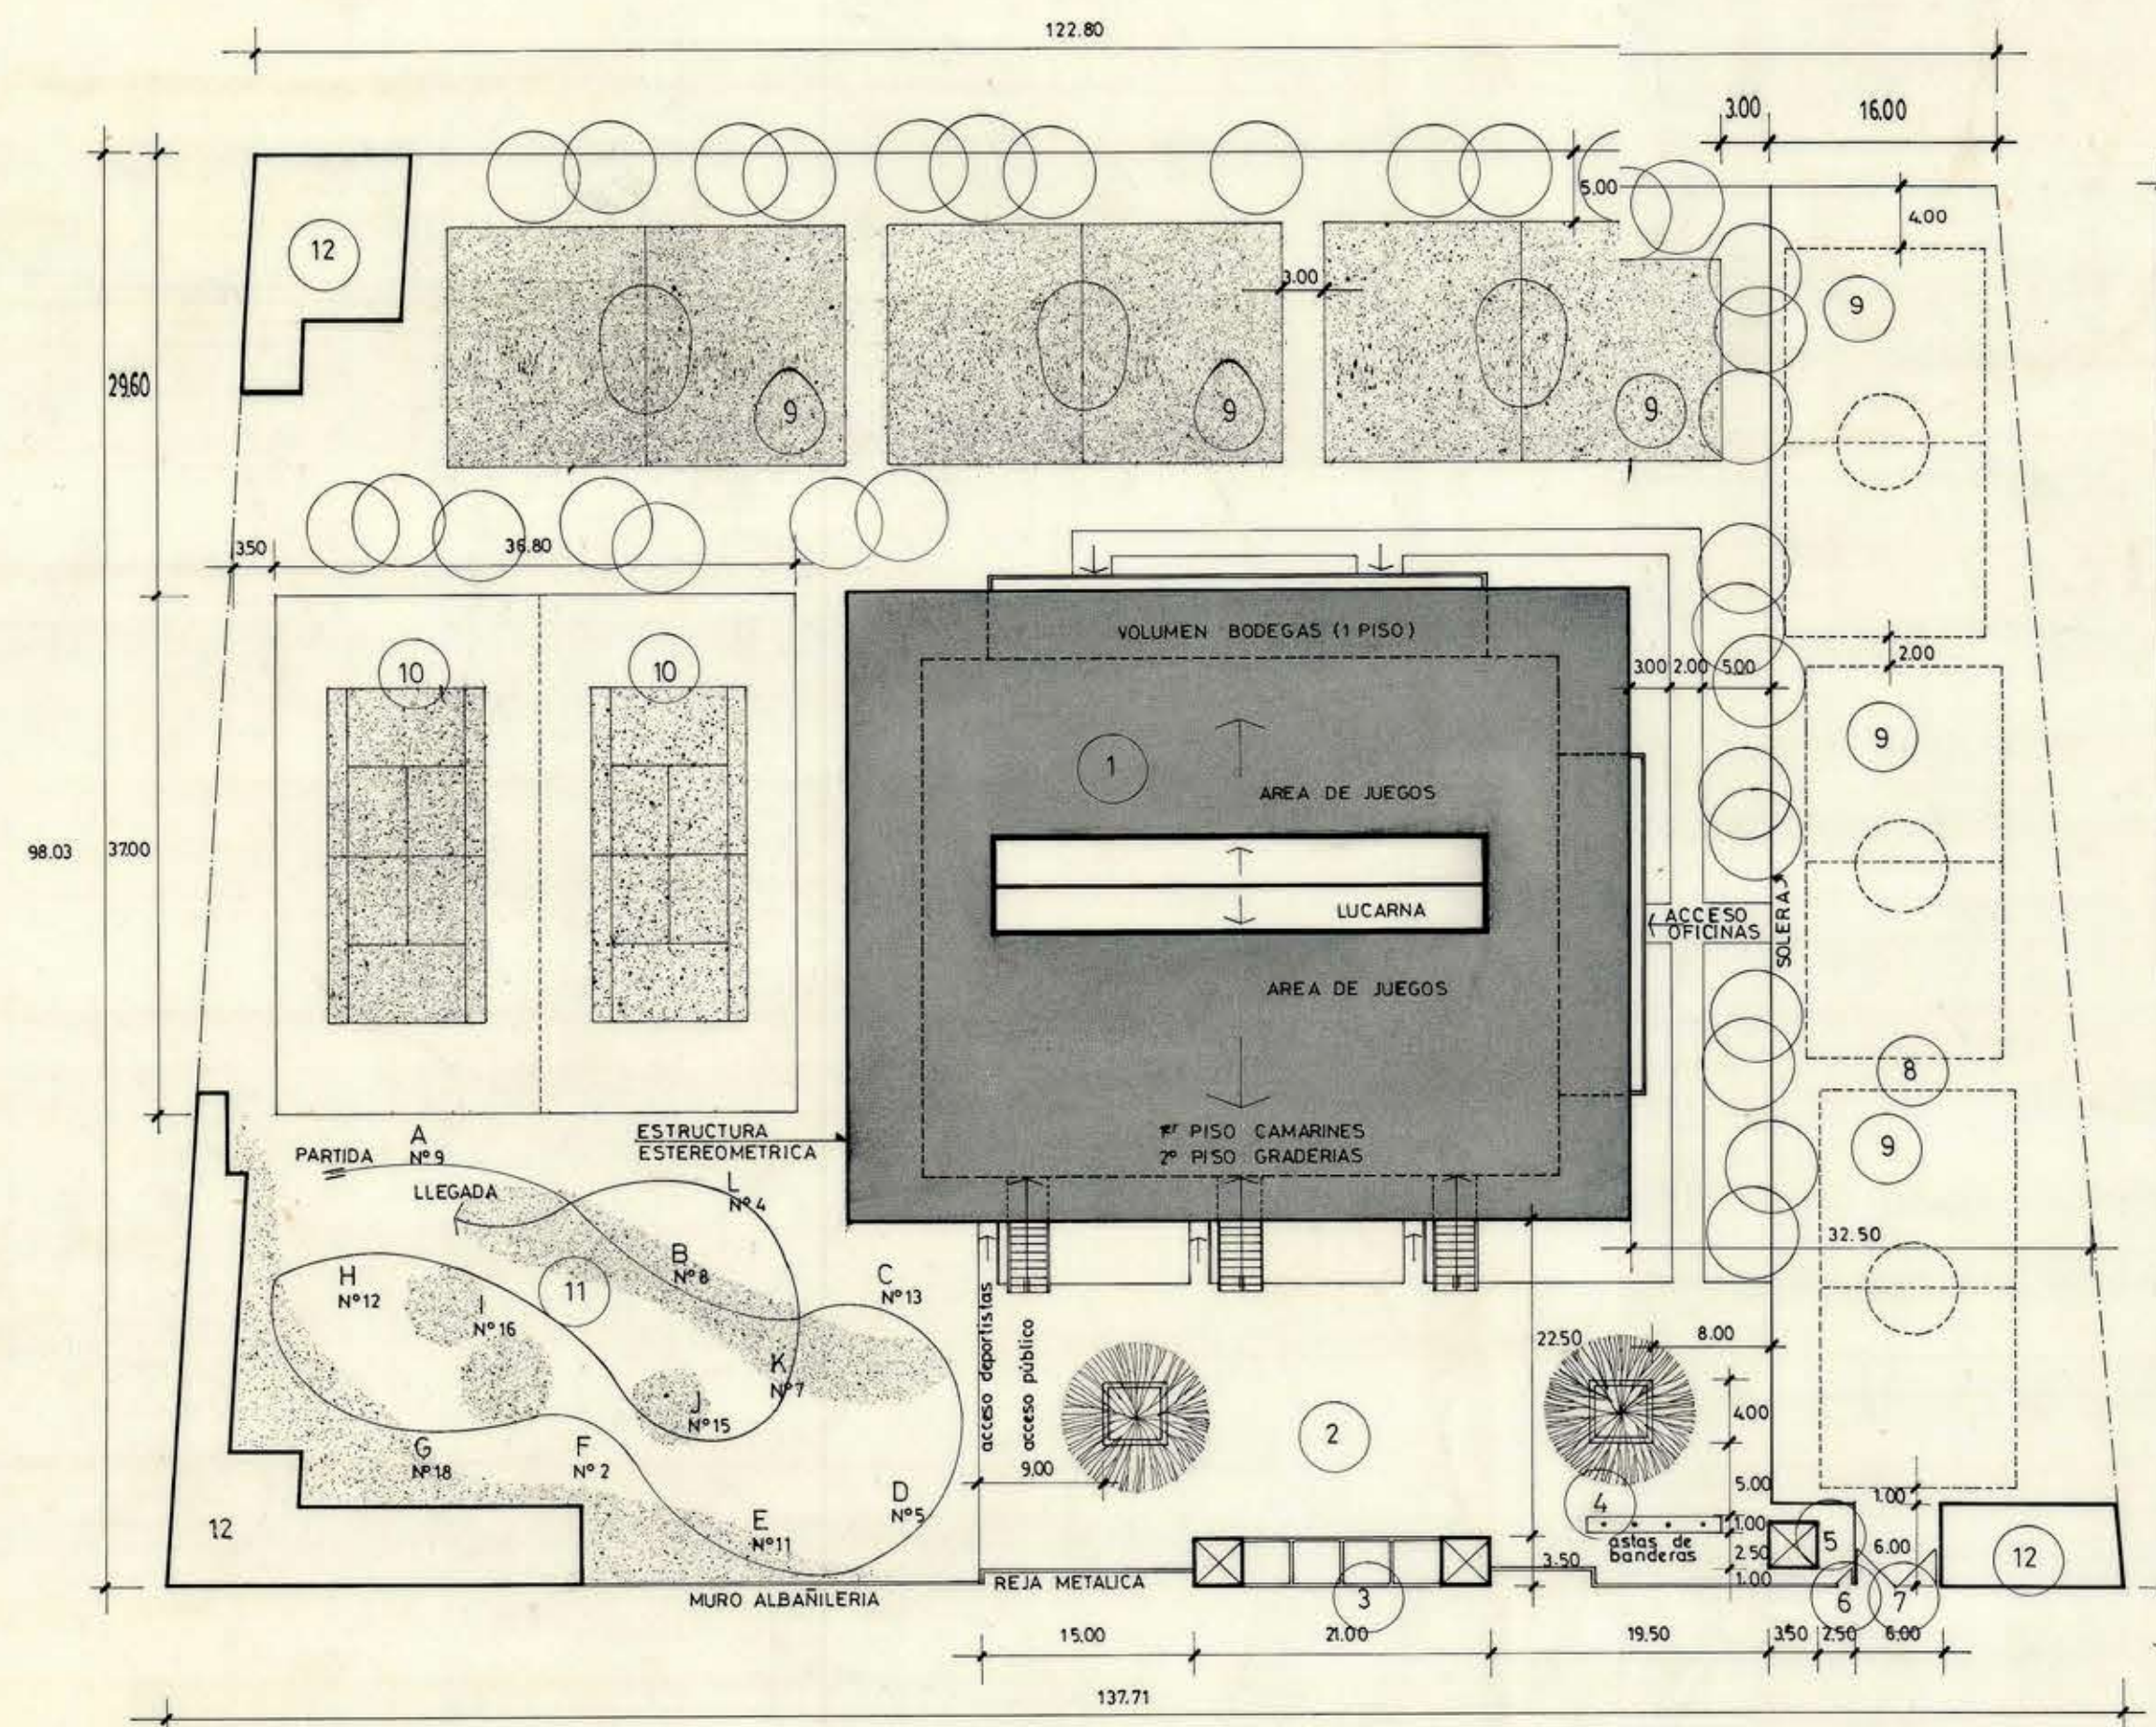

- 1 GIMNASIO TIPO "C"
- 2 PLAZOLETA DE ACCESO
- 3 ACCESO PUBLICO Y BOLETERIAS
- 4 ASTAS DE BANDERAS
- 5 PORTERIA
- 6 ACCESO DEPORTISTAS
- 7 ACCESO VEHICULOS
- 8 ESTACIONAMIENTO ASFALTADO
- 9 MULTICANCHAS 28x14
- 10 CANCHA DE TENIS
- 11 RECORRIDO DE TRAINING DE 12 ESTACIONES Y AREA VERDE
- 12 EDIFICACION EXISTENTE

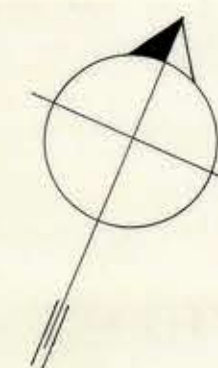

PLANO UBICACION

Esc. 1:5.000

mop

DIRECCION GENERAL DE OBRAS PUBLICAS

DIRECCION DE ARQUITECTURA

DEPARTAMENTO DE PROYECTOS

AROTO. JEFE DEPARTAMENTO
MIGUEL ROSA
AROTO. REGIONAL
HERNAN NORERO V.
JEFE SUB-DEPARTAMENTO
JEFE SECCION
RICARDO FIGUEROA
PROYECTISTAS ARQTO. JAIME MALLEA I.
DIBUJO. HUMBERTO ASTRELLI M.

PROY. DIRECTO ☒
PROY. INDIRECTO ☐
PROY. TIPO ☐
PROY. ADAPTACION ☐
INGRESO ARCHIVO ☐
ESCALAS
1:500
1:5.000
FECHA
31- AGOSTO - 1977

OBRA GIMNASIO TIPO "C" RANCAGUA
PLANO PLANTA DE CONJUNTO
COMUNA RANCAGUA PROVINCIA CACHAPOAL
SECCION AREA DE DEPORTES SUPERFICIE
OF. REGIONAL RANCAGUA

Nº OBRA
Nº PLANOS
CLAVE