




ELEVACION SUR PONIENTE SERVICIOS PUBLICOS Y SALA USO MULTIPLE



ELEVACION NOR ORIENTE SERVICIOS PUBLICOS Y SALA USO MULTIPLE

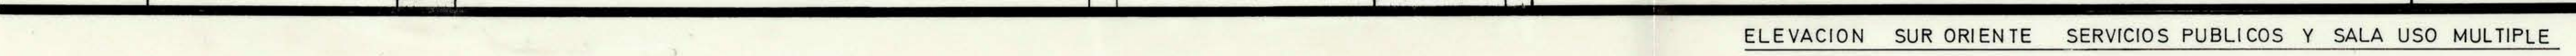

ELEVACION SUR ORIENTE SERVICIOS PUBLICOS Y SALA USO MULTIPLE



|                                     |                                        |                           |
|-------------------------------------|----------------------------------------|---------------------------|
| OBRA                                | SERVICIOS PUBLICOS Y SALA USO MULTIPLE |                           |
| UBICACION                           | CURANILAHUE                            |                           |
| PLANO                               | ELEVACIONES                            | SUPERFICIE<br>ESCALA 1:50 |
| ARQUITECTOS<br>PROYECTISTAS         | VICENTE ACUNA 6                        | PNP<br>5                  |
| Yº Bº ARQTO JEFE<br>DEPTO PROYECTOS | ANDRES GRISOSTO                        | A                         |
| CONTRATISTA                         | FECHA DEL CONTRATO<br>Nº DEL CONTRATO  | FECHA<br>ABRIL '72        |