
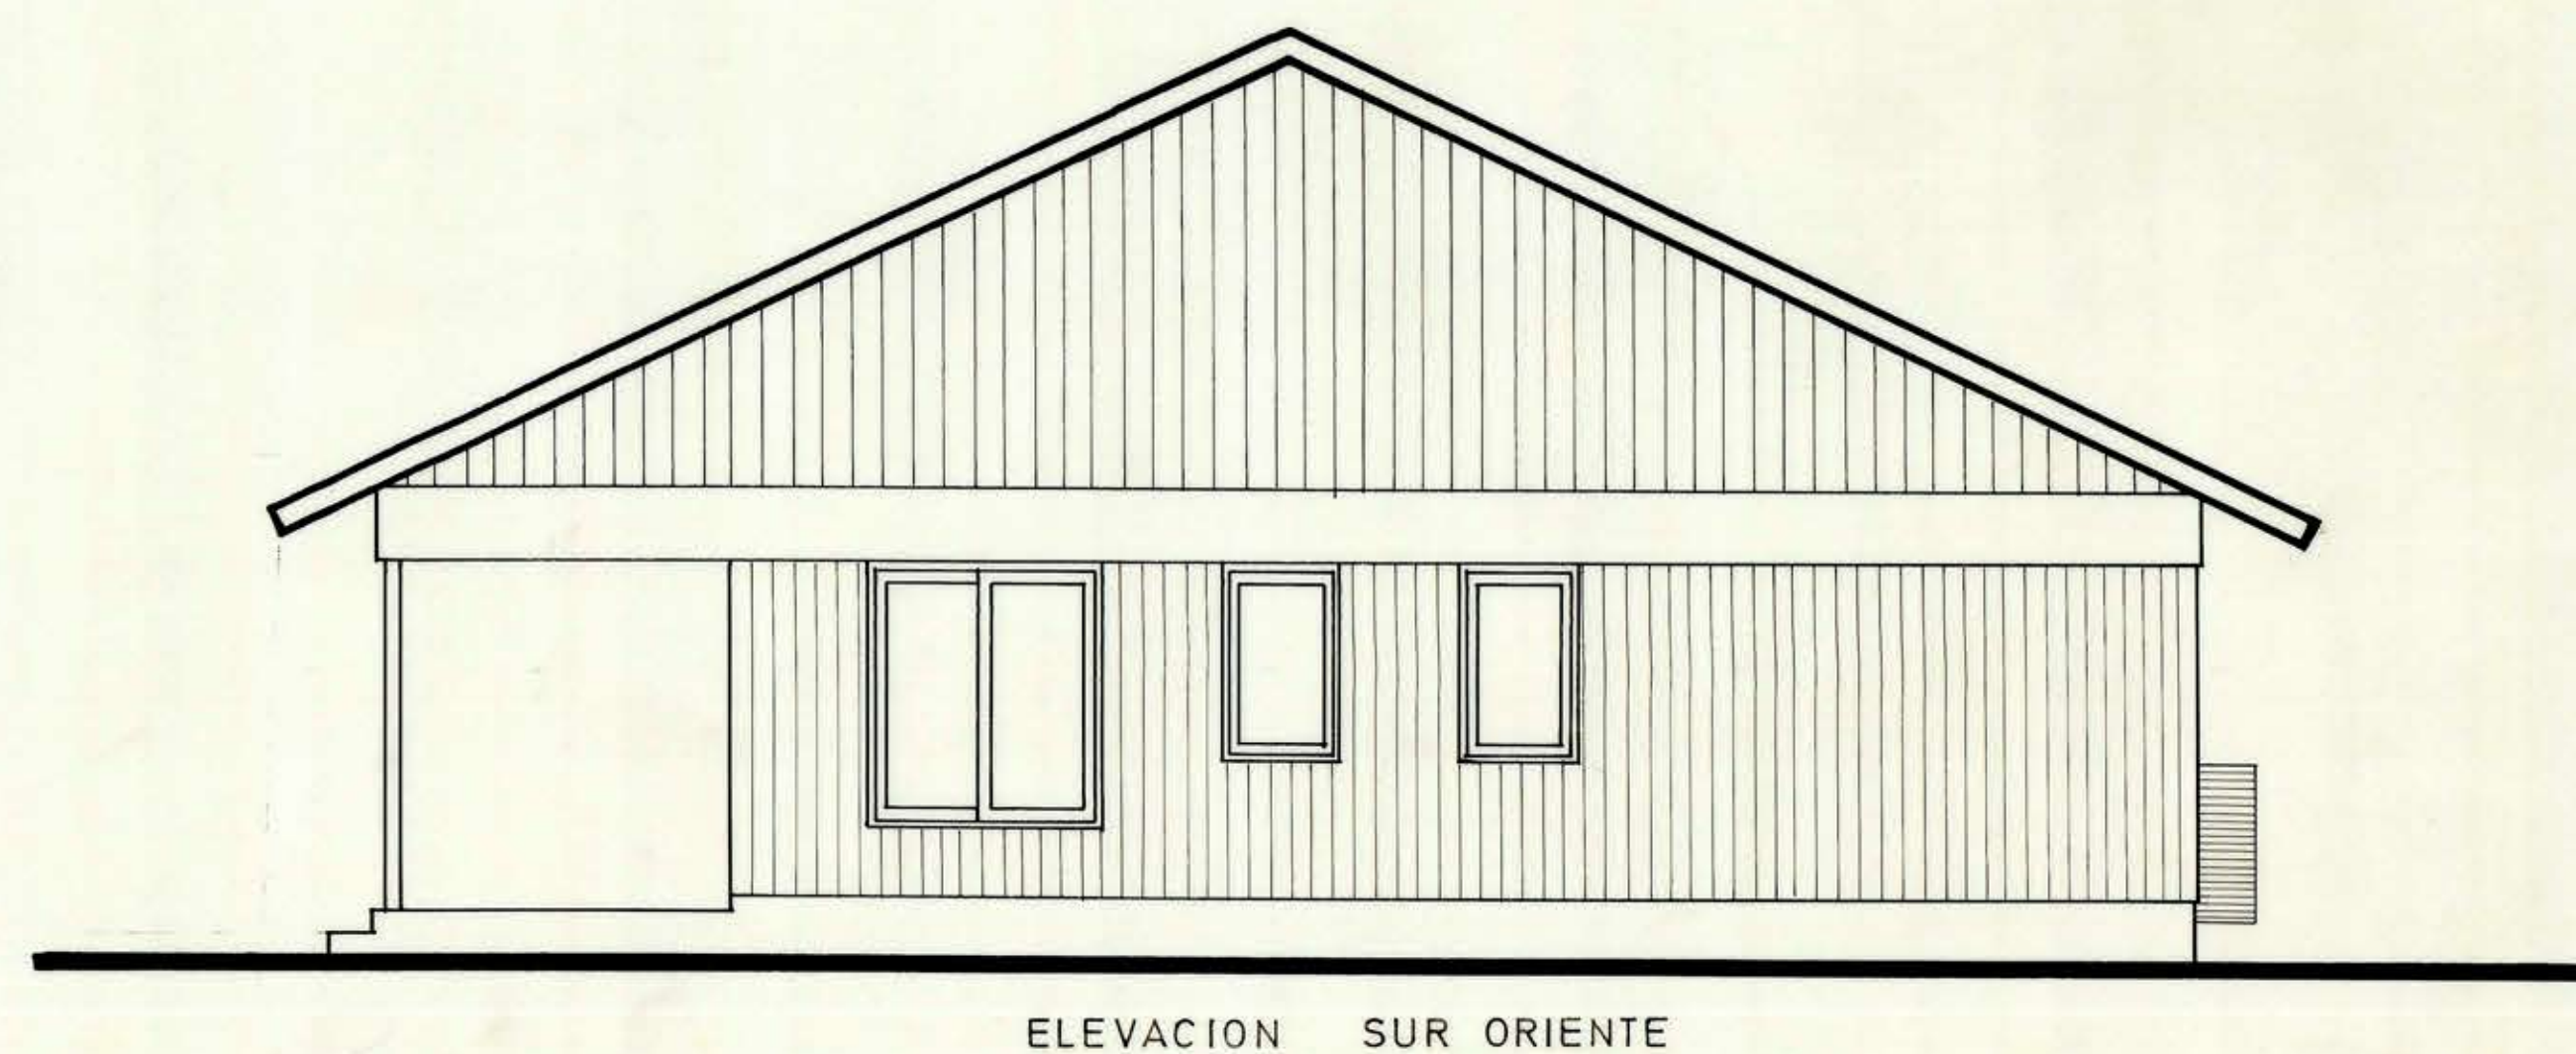
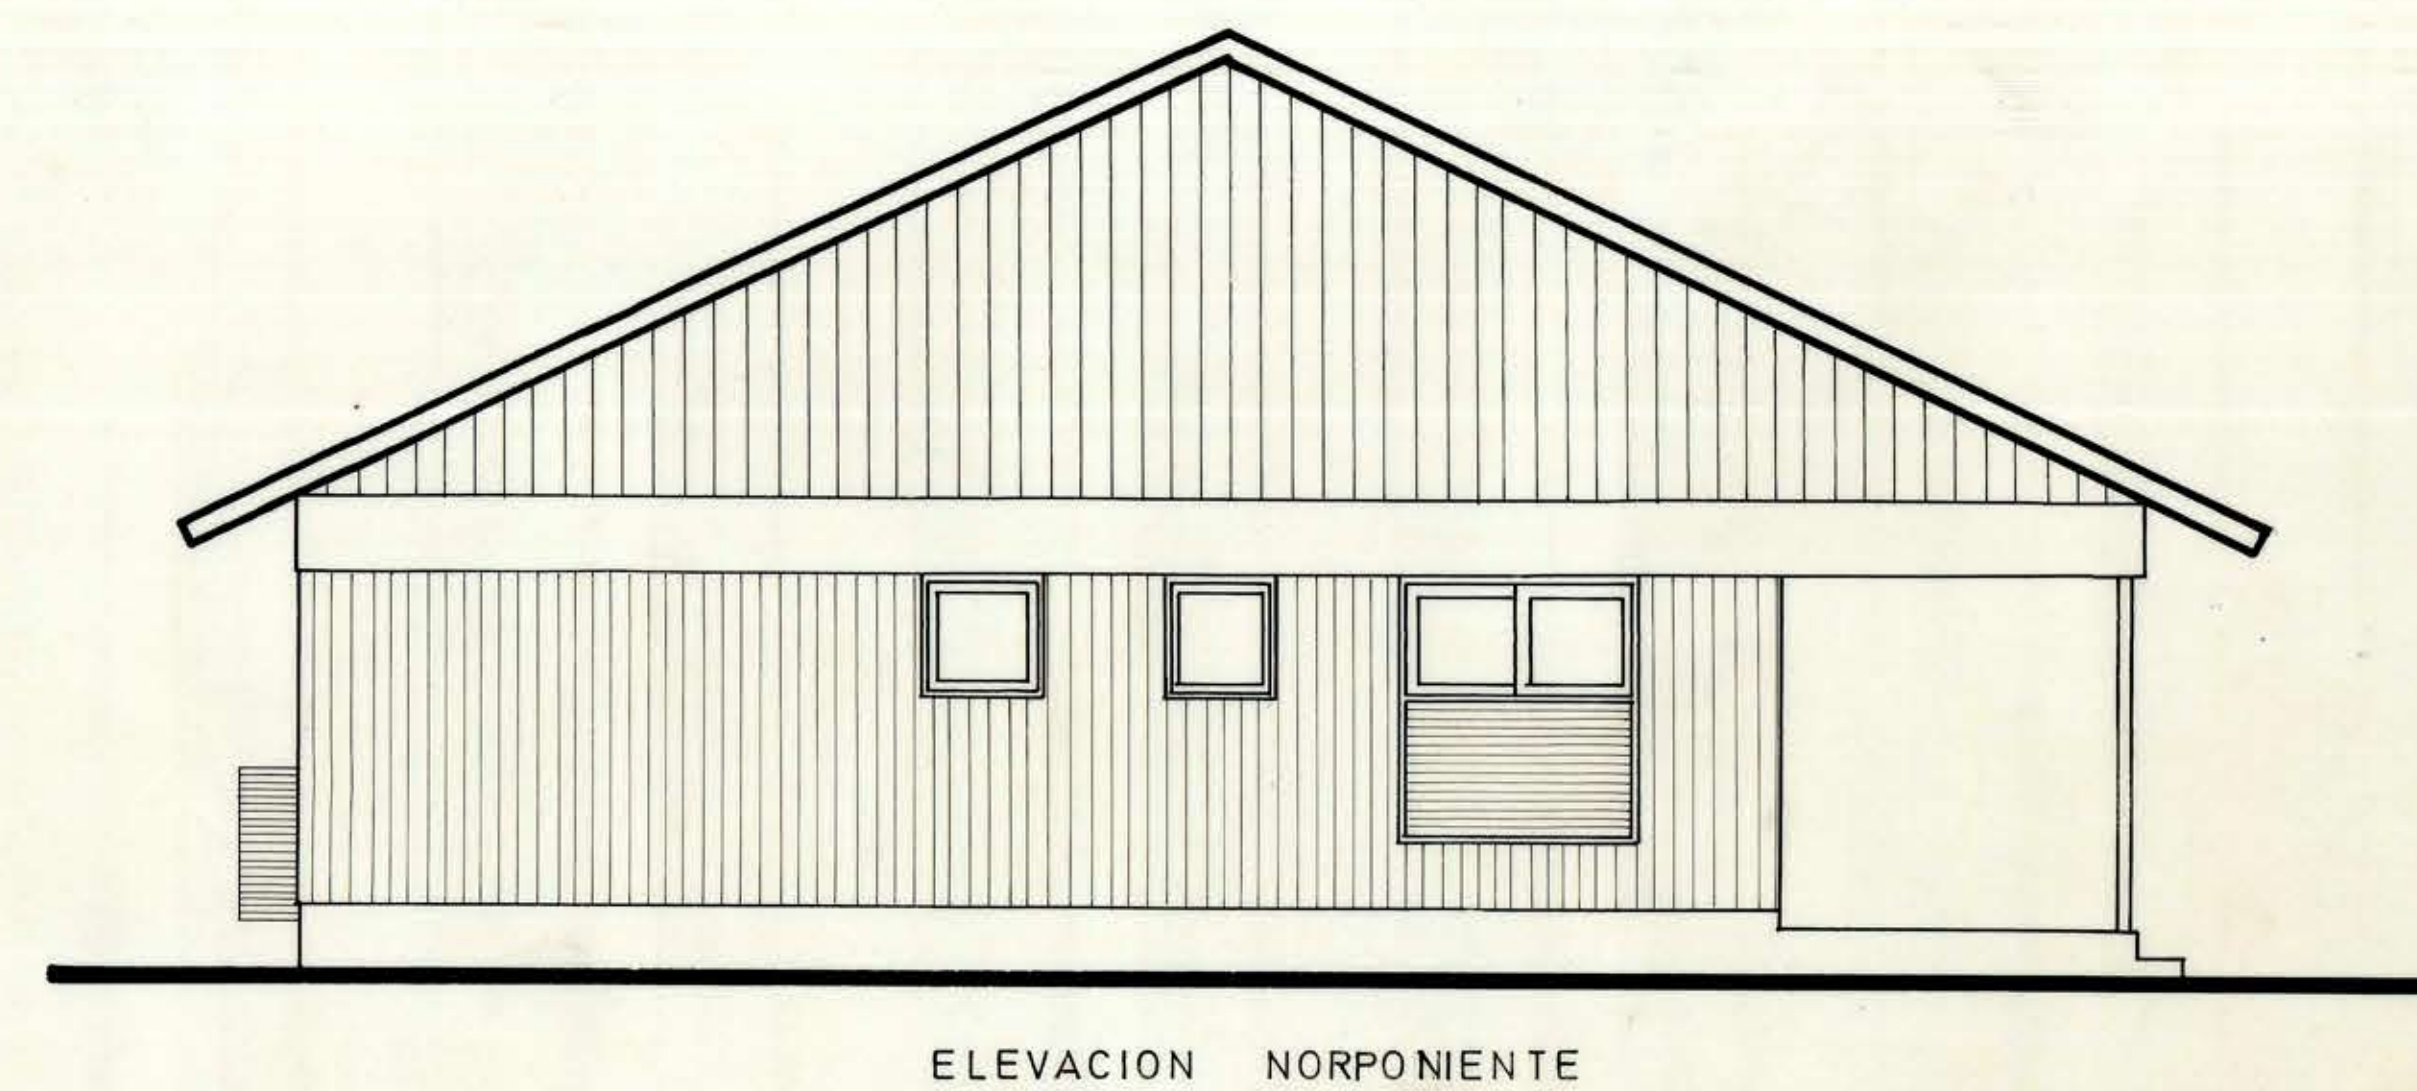
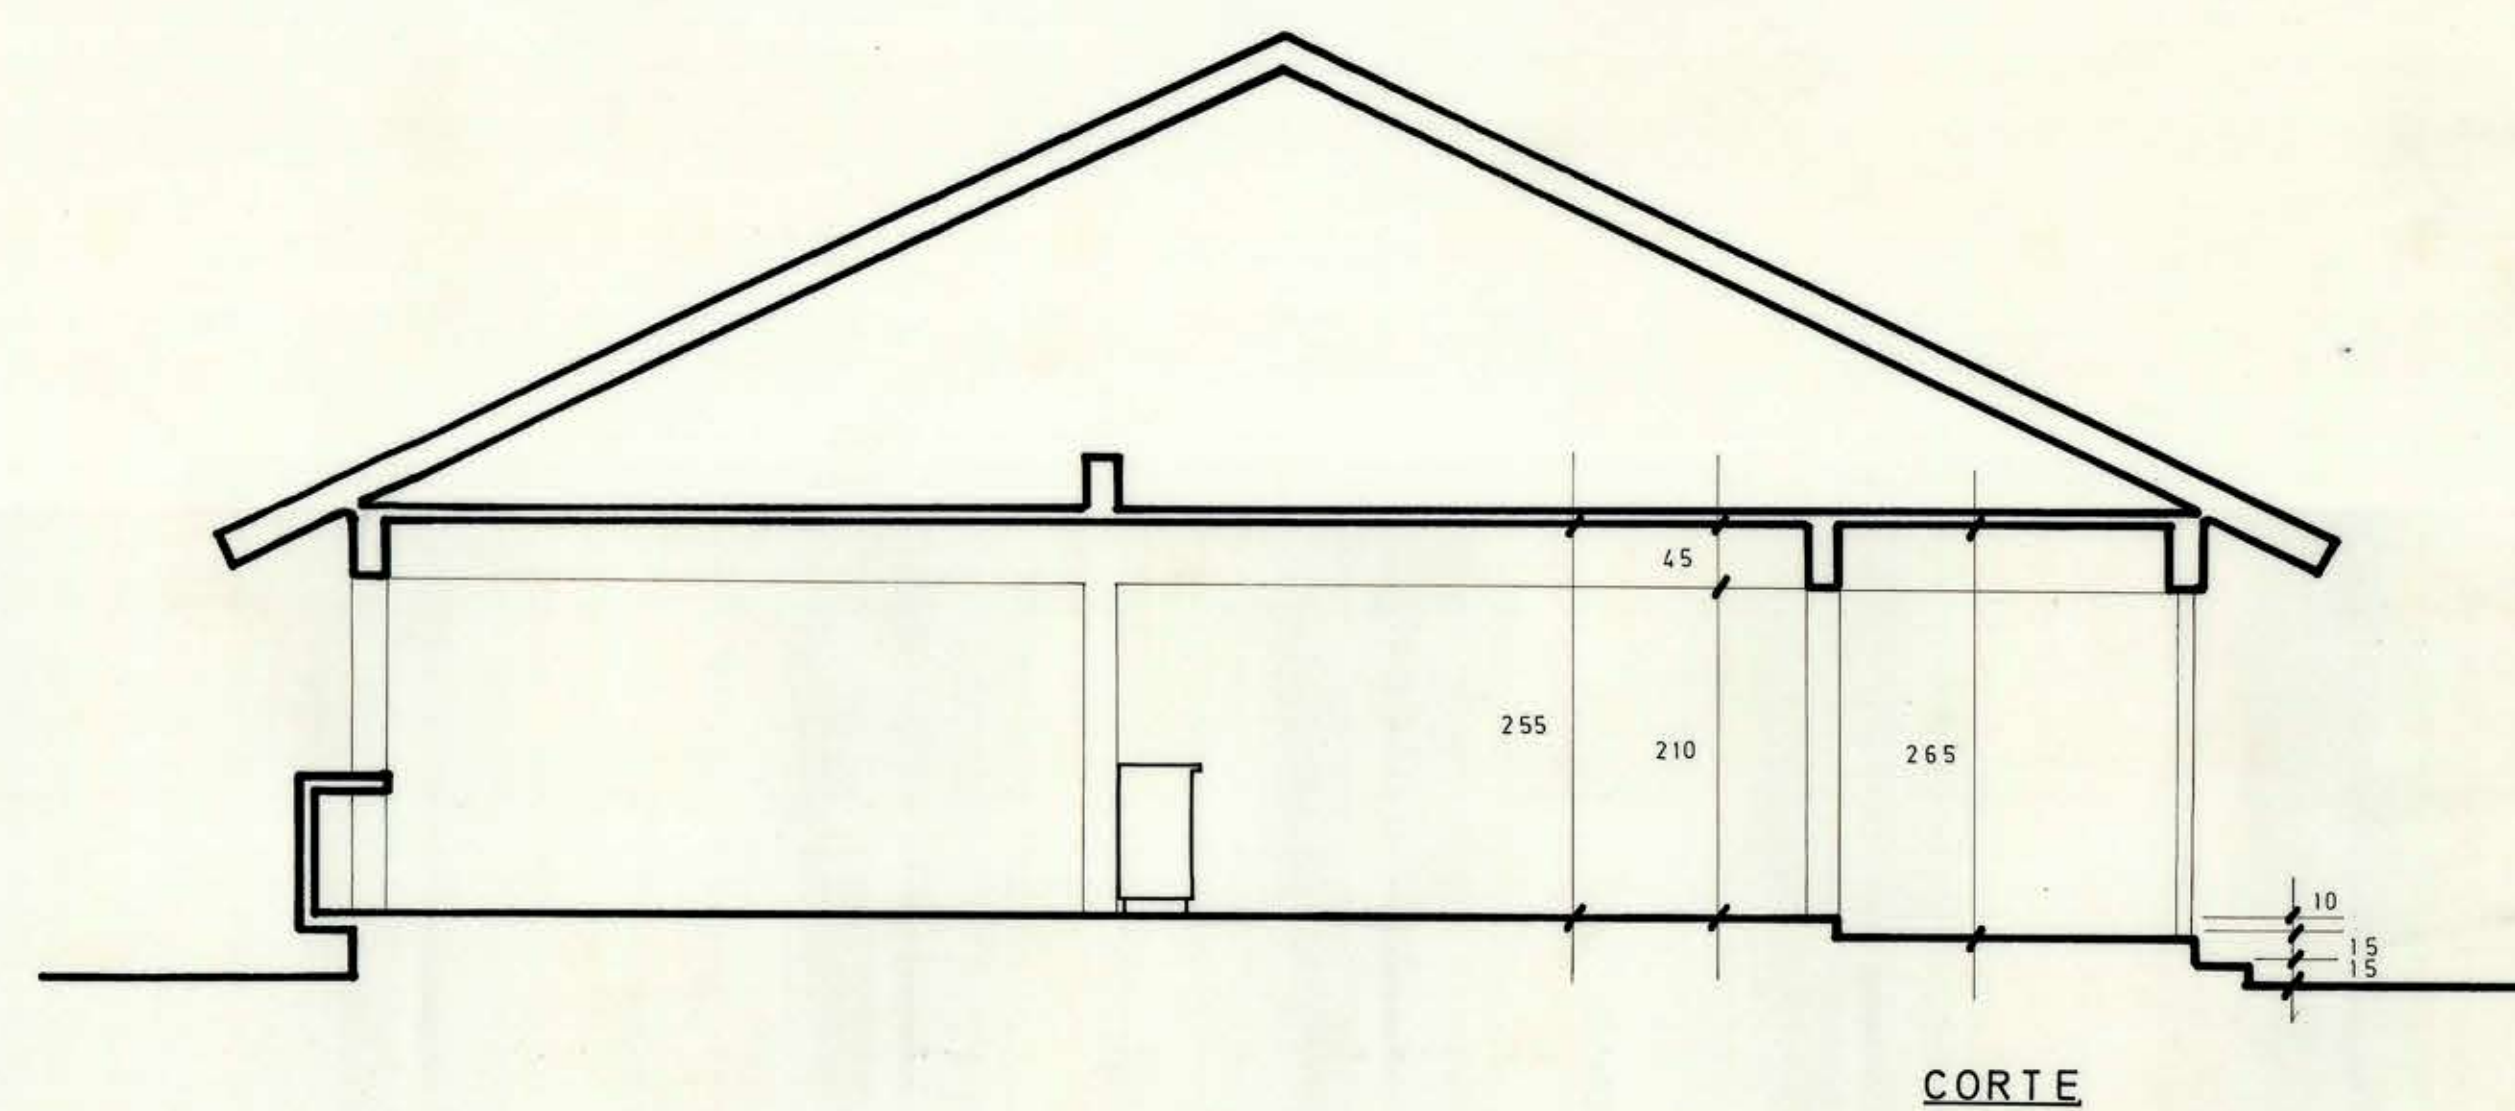
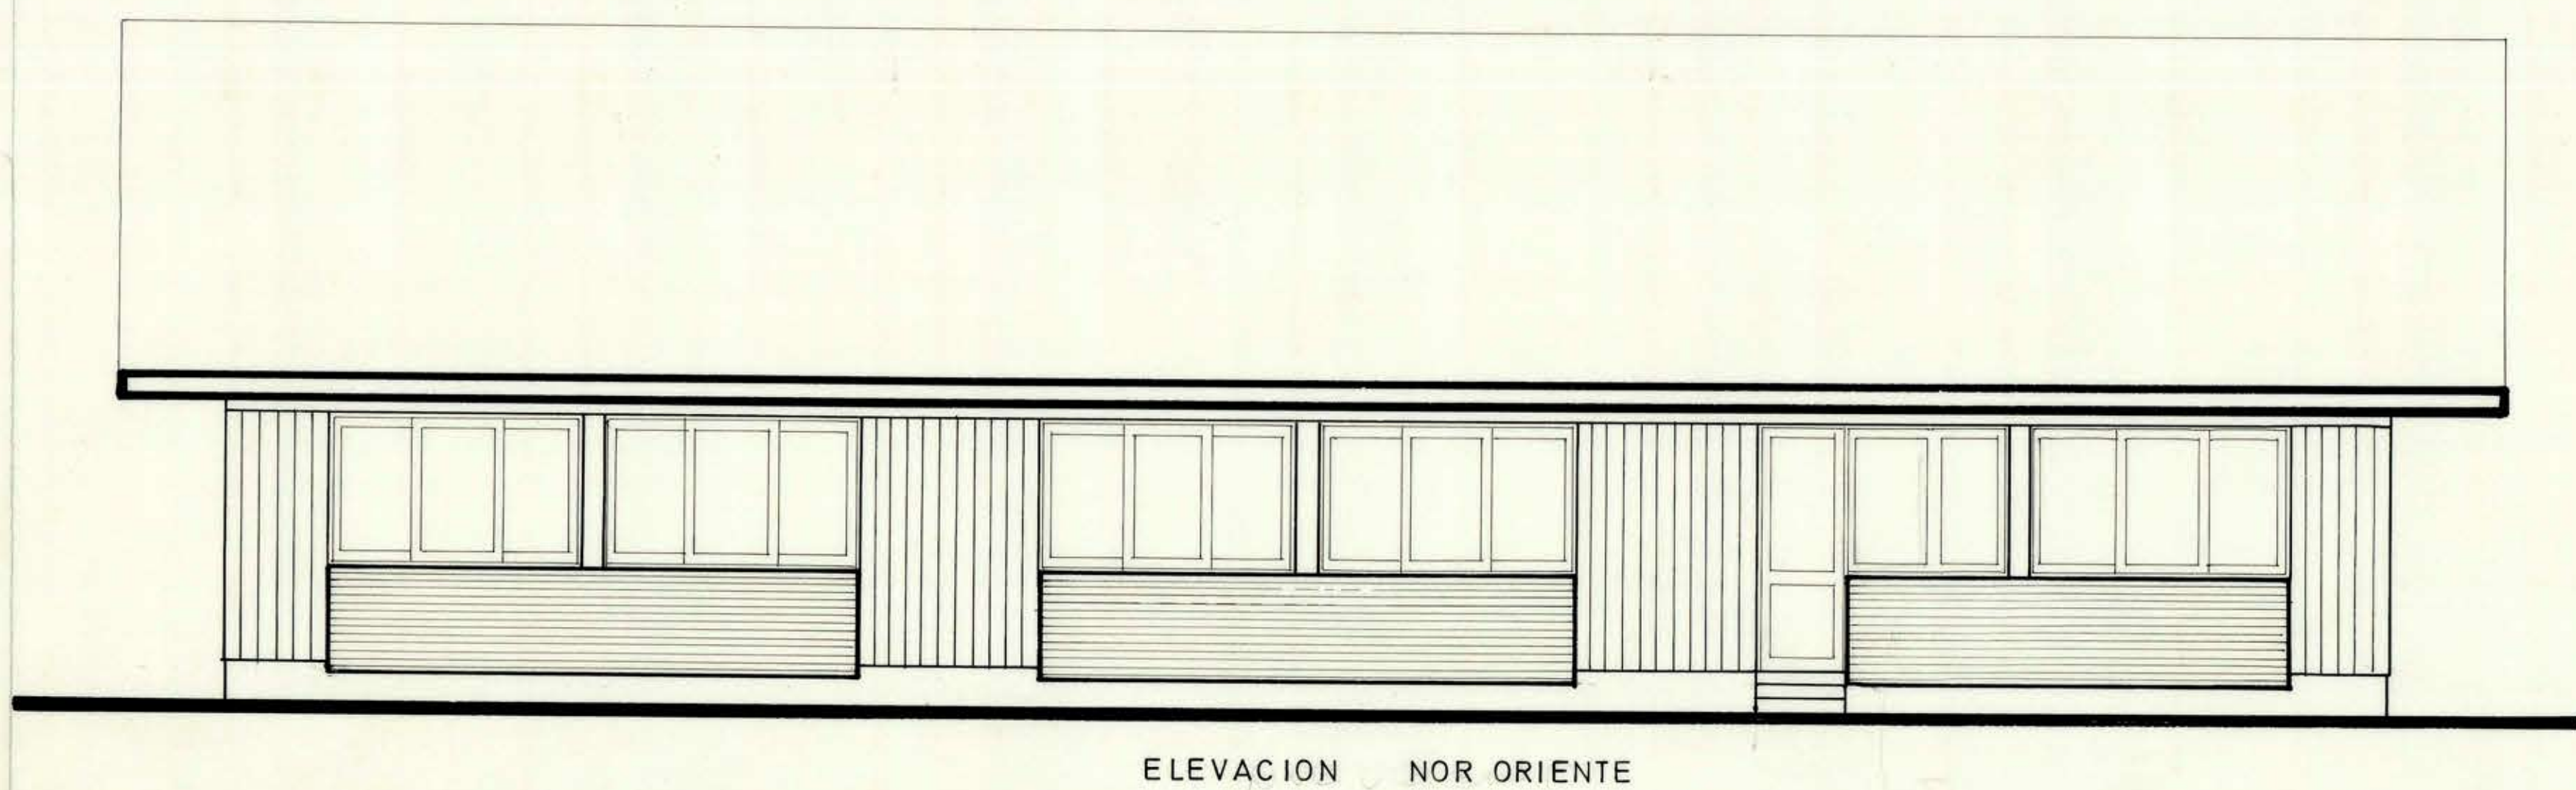
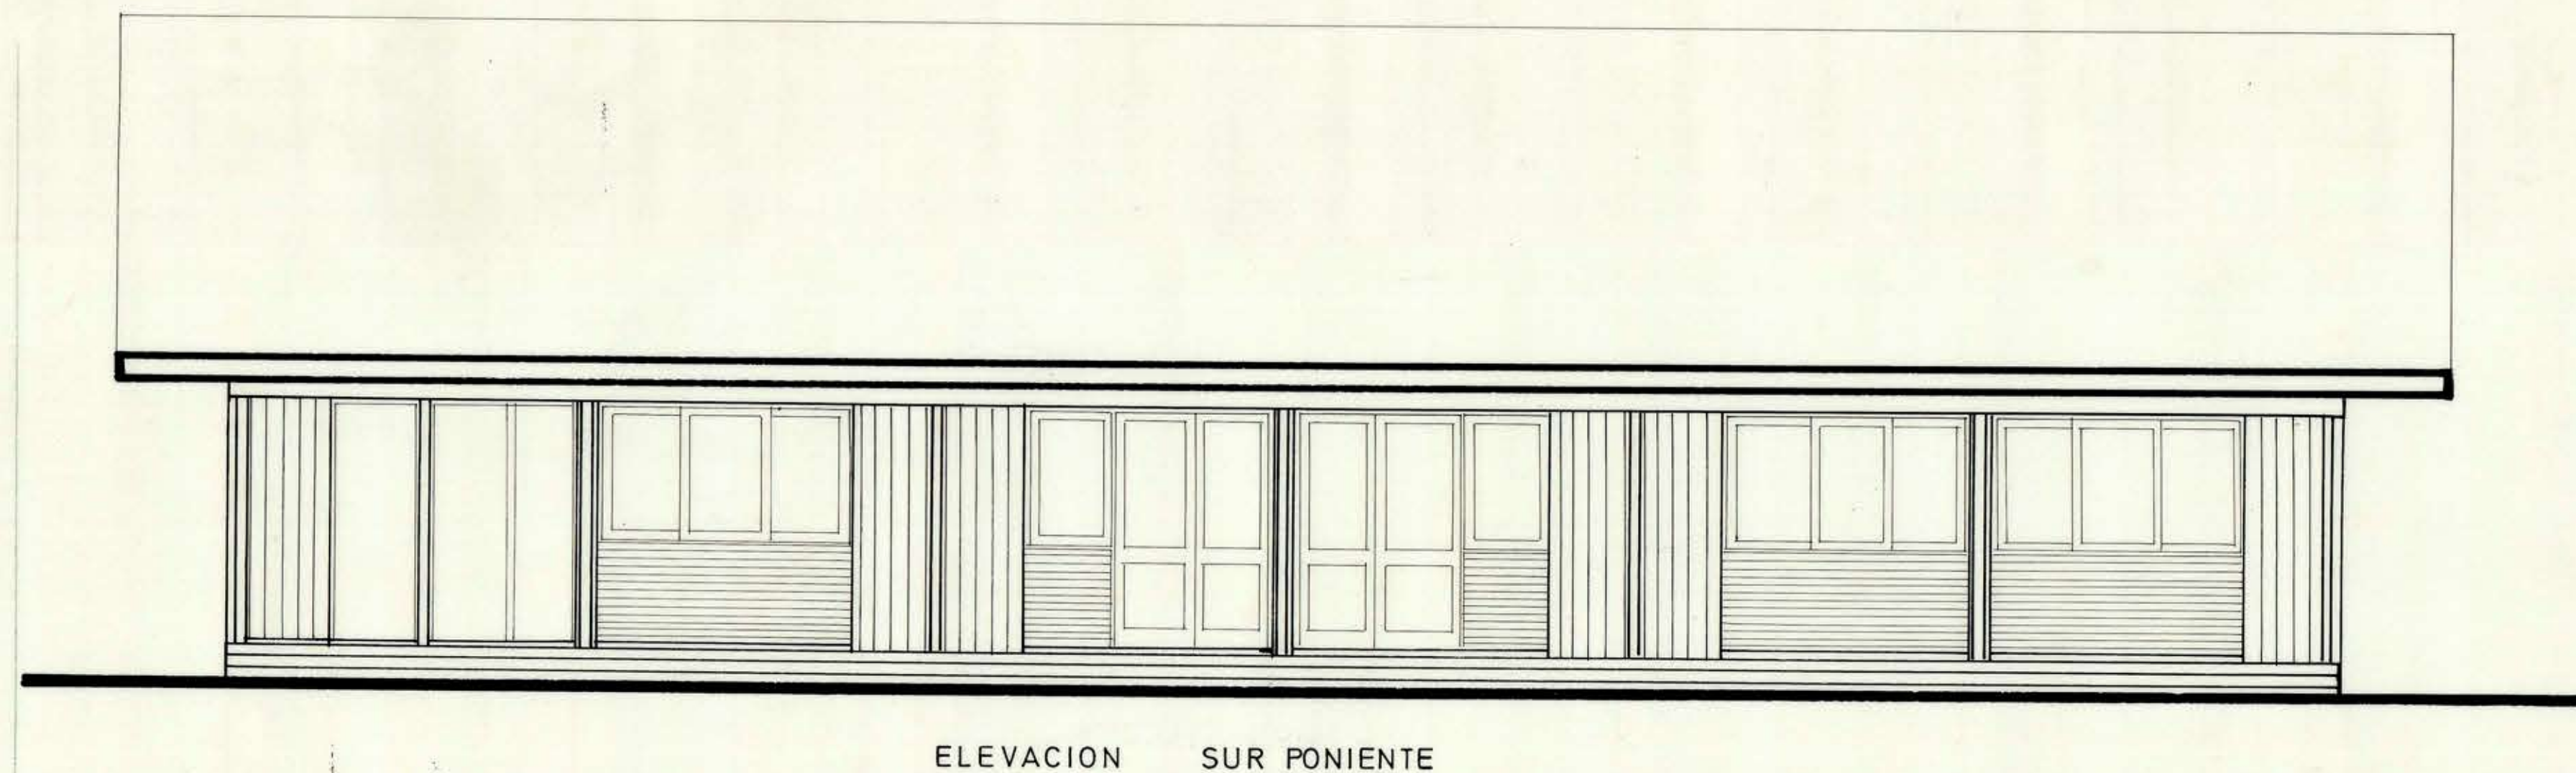


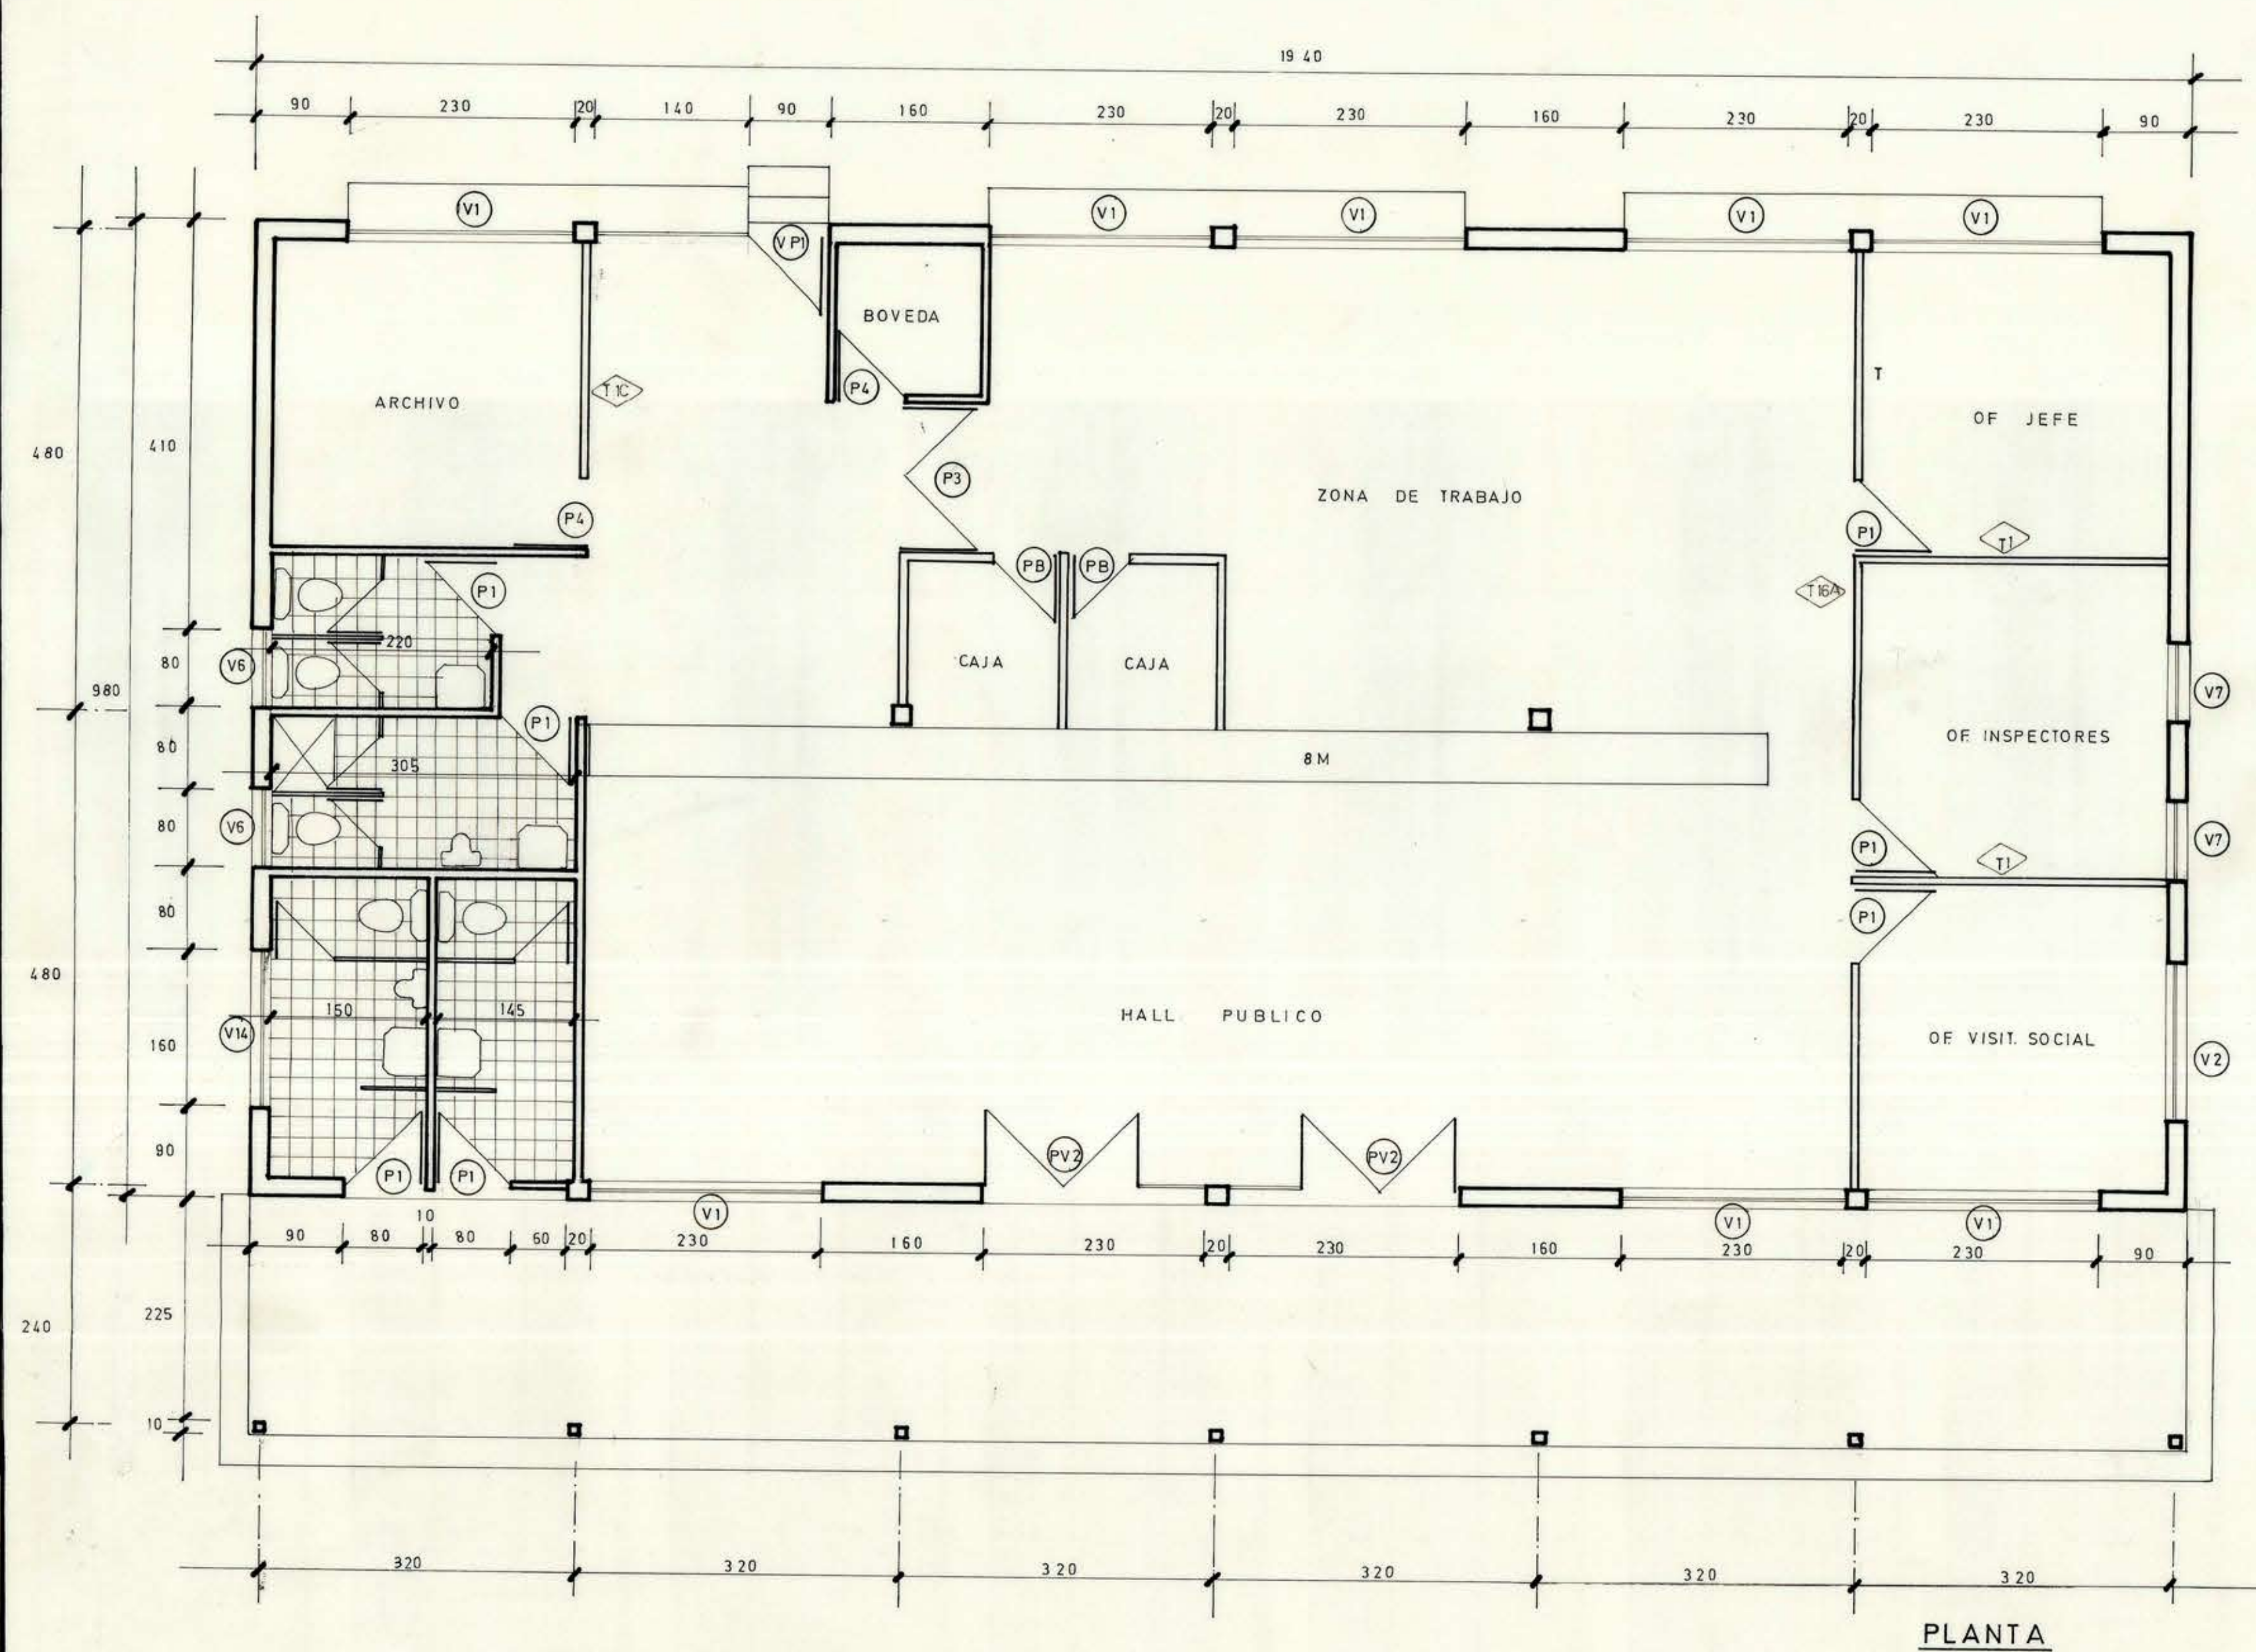

18 OCT 1972

MOPT DIRECCION GENERAL DE OBRAS PUBLICAS
DIRECCION DE ARQUITECTURA

OBRA	AGENCIA SERVICIO SEGURO SOCIAL	SUPERFICIE: 213,40M2
UBICACION	CURANILAHUE	ESCALA 1:50
PLANO	PLANTA CORTE Y ELEVACIONES	L. P.N.
ARQUITECTOS PROYECTISTAS	JORGE GARNHAM Y. HUGO FERREIRA S. HIGINIO GONZALEZ T.	6
V.B. AROTO JEFE DEPTO PROYECTOS	ANDRES CRISOSTO	A
CONTRATISTA	FECHA DEL CONTRATO N° DEL CONTRATO.	FECHA: ABRIL 1972