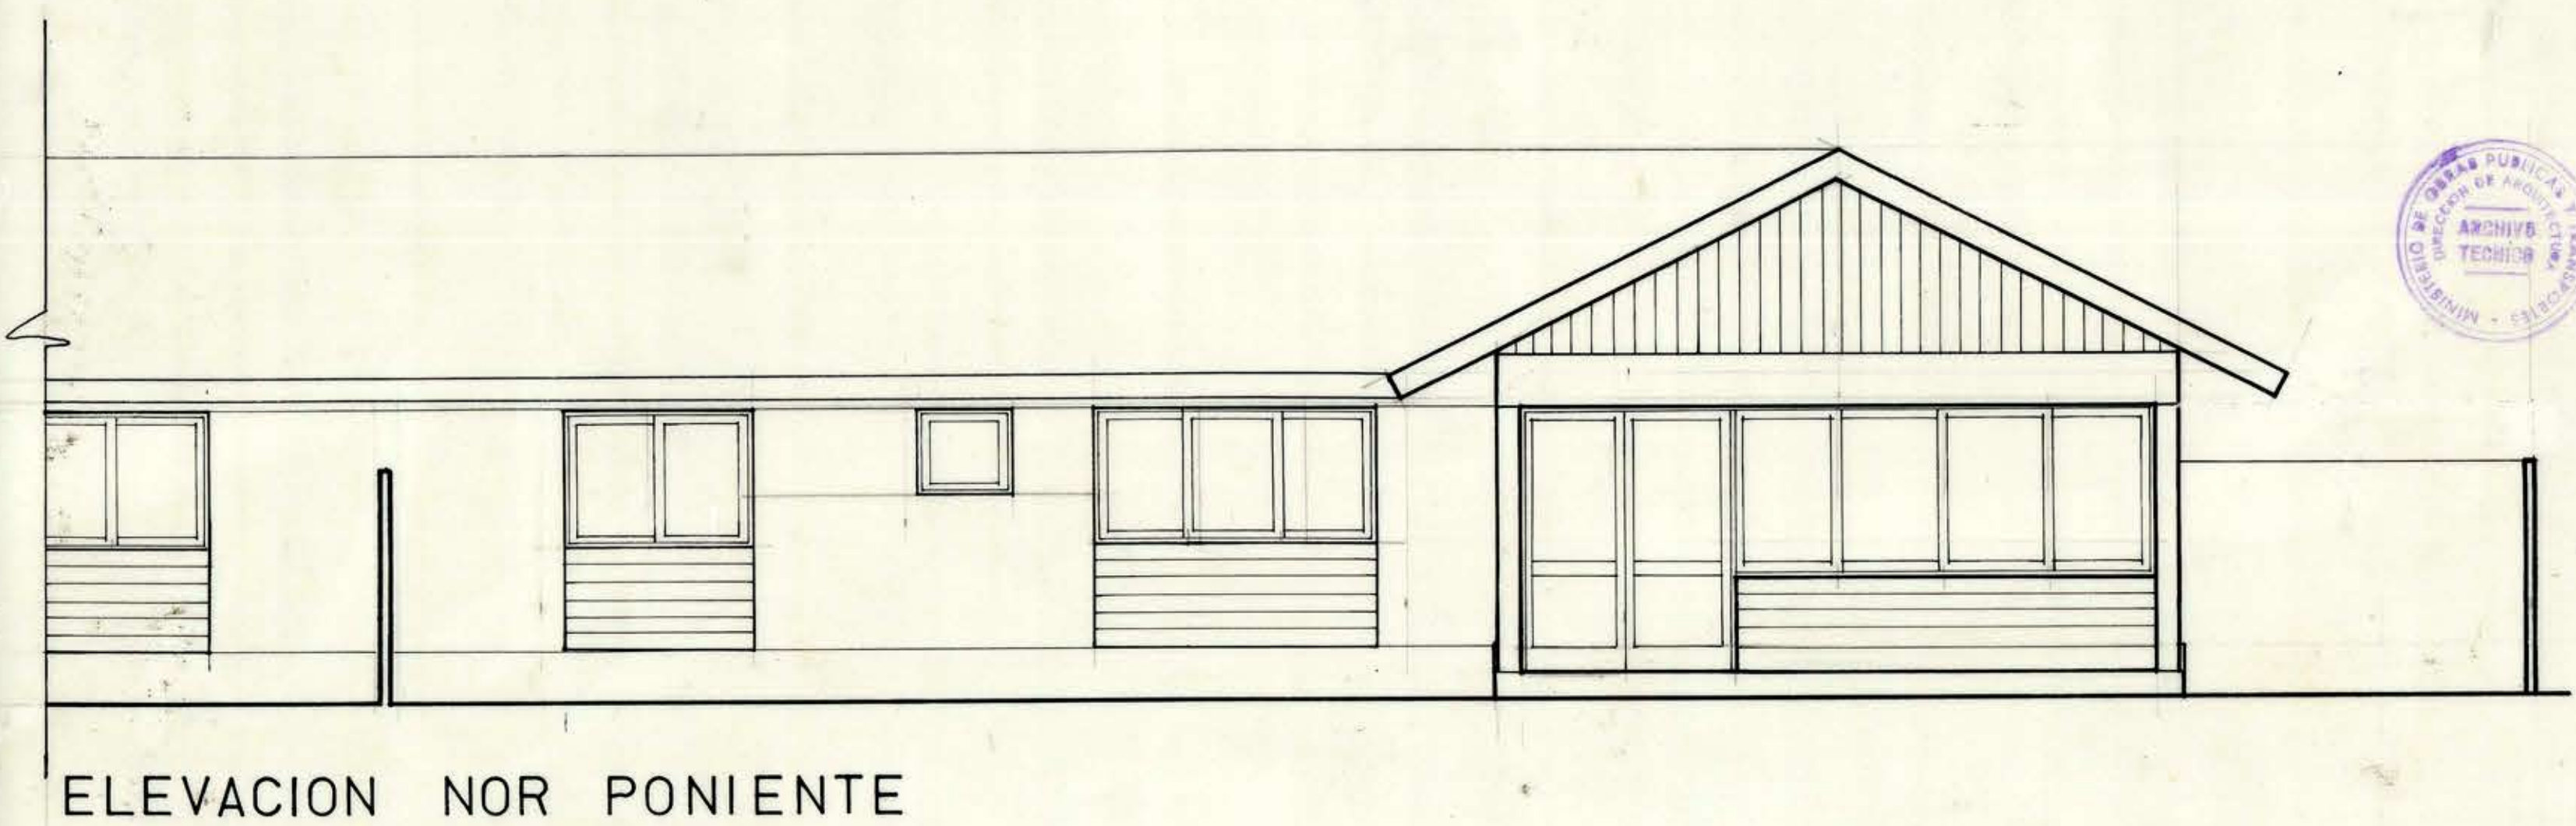
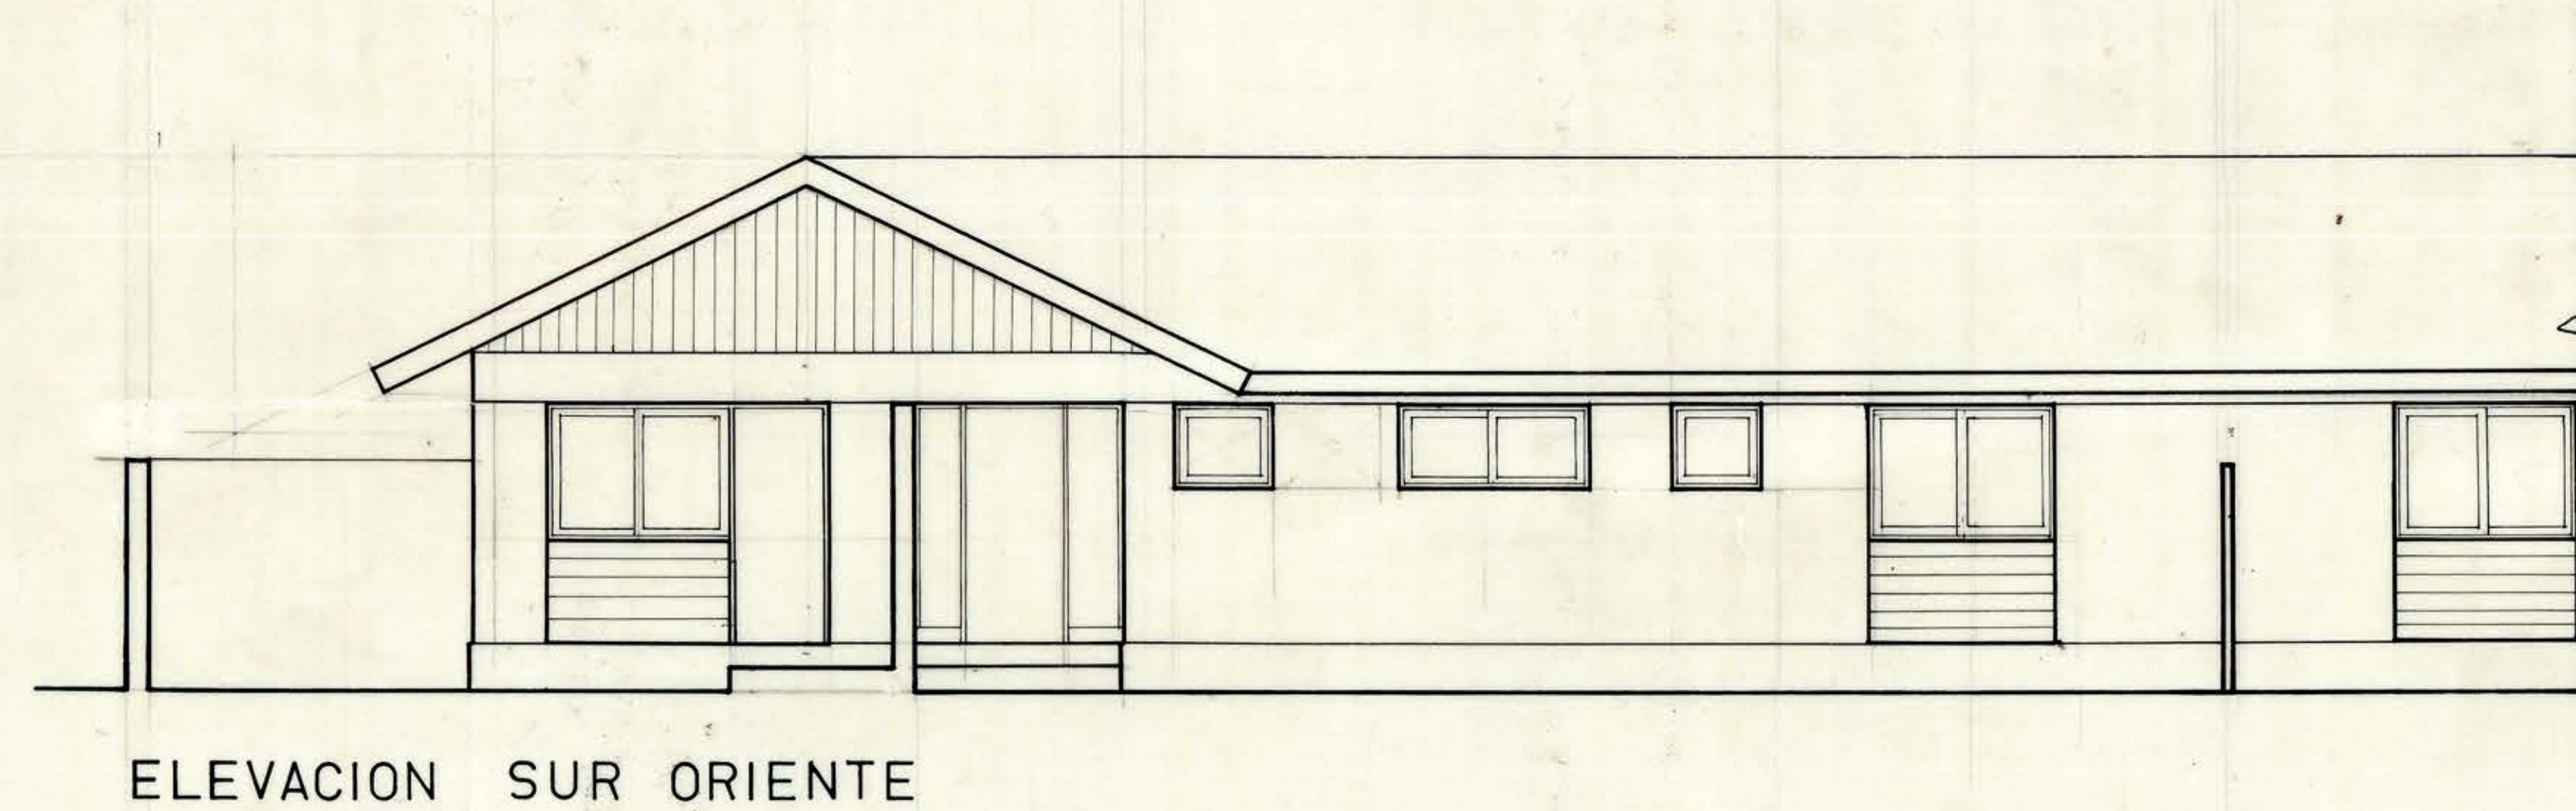
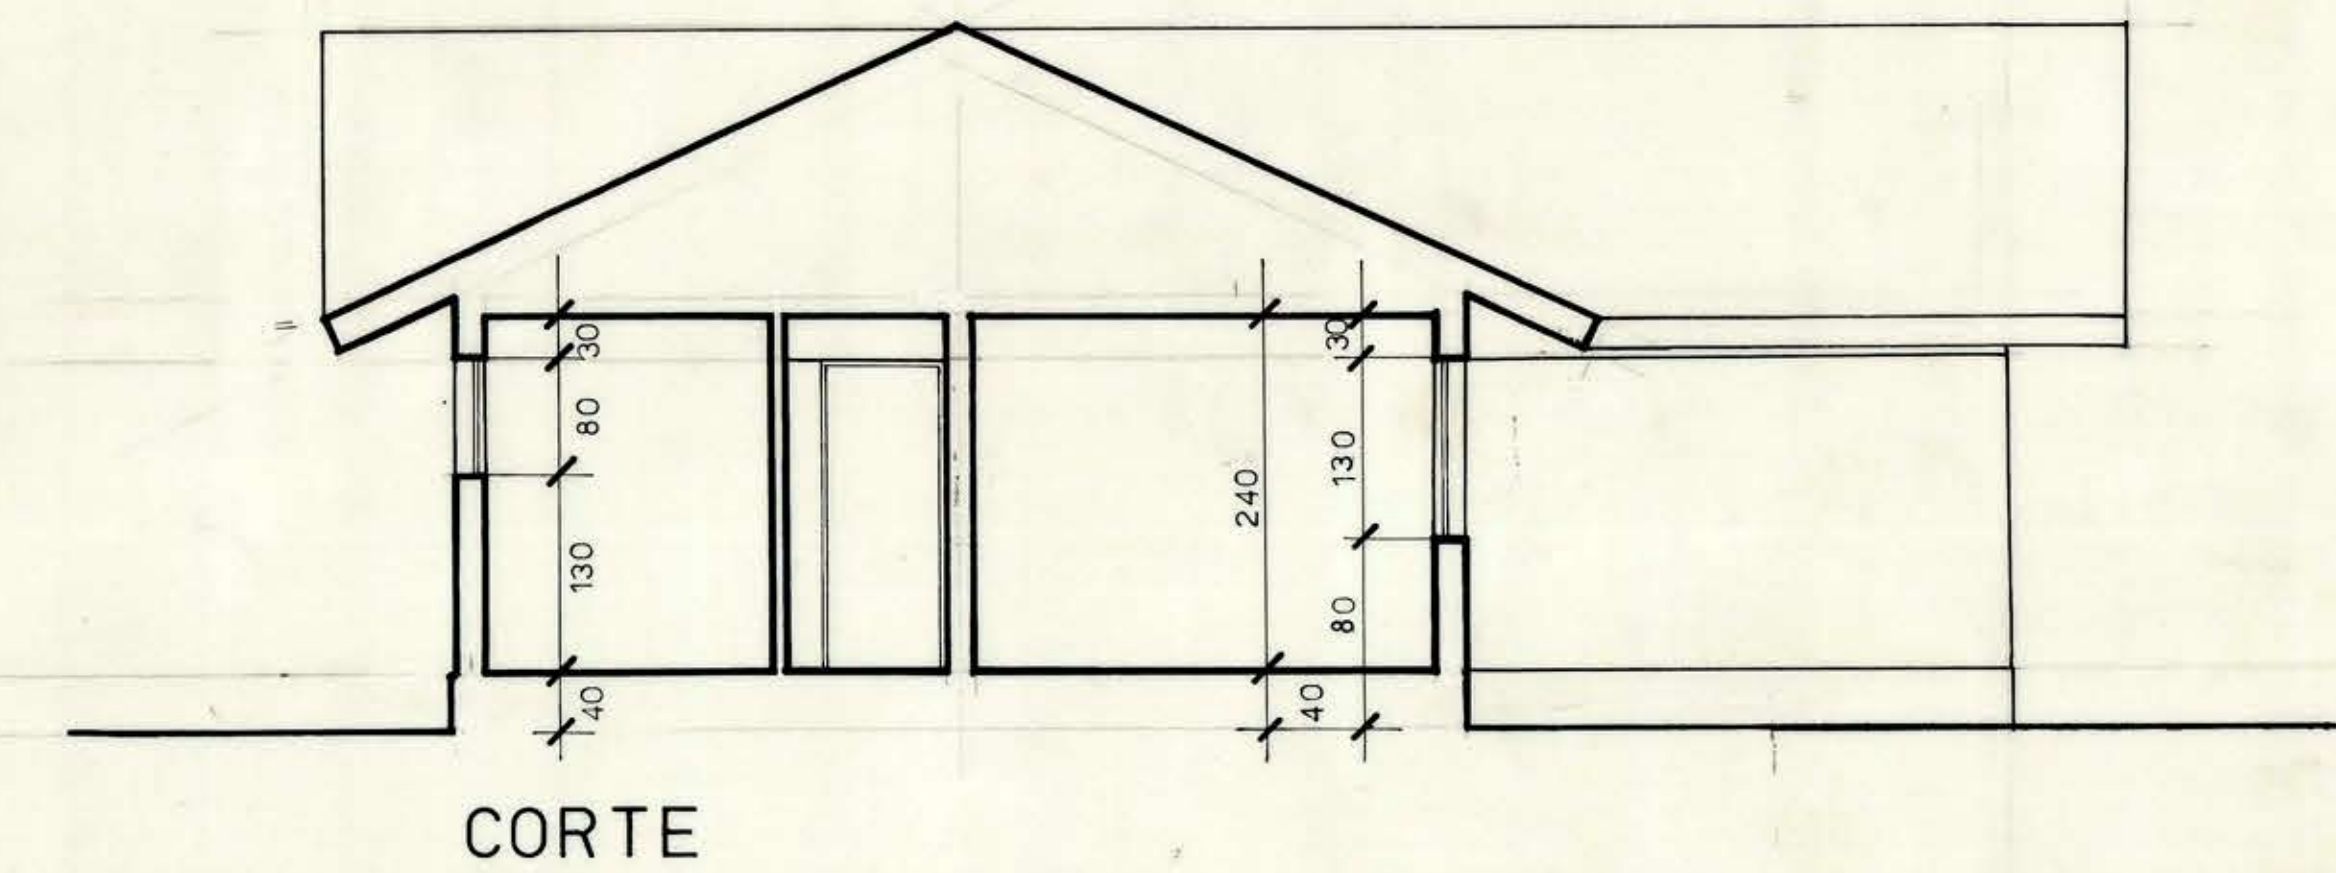
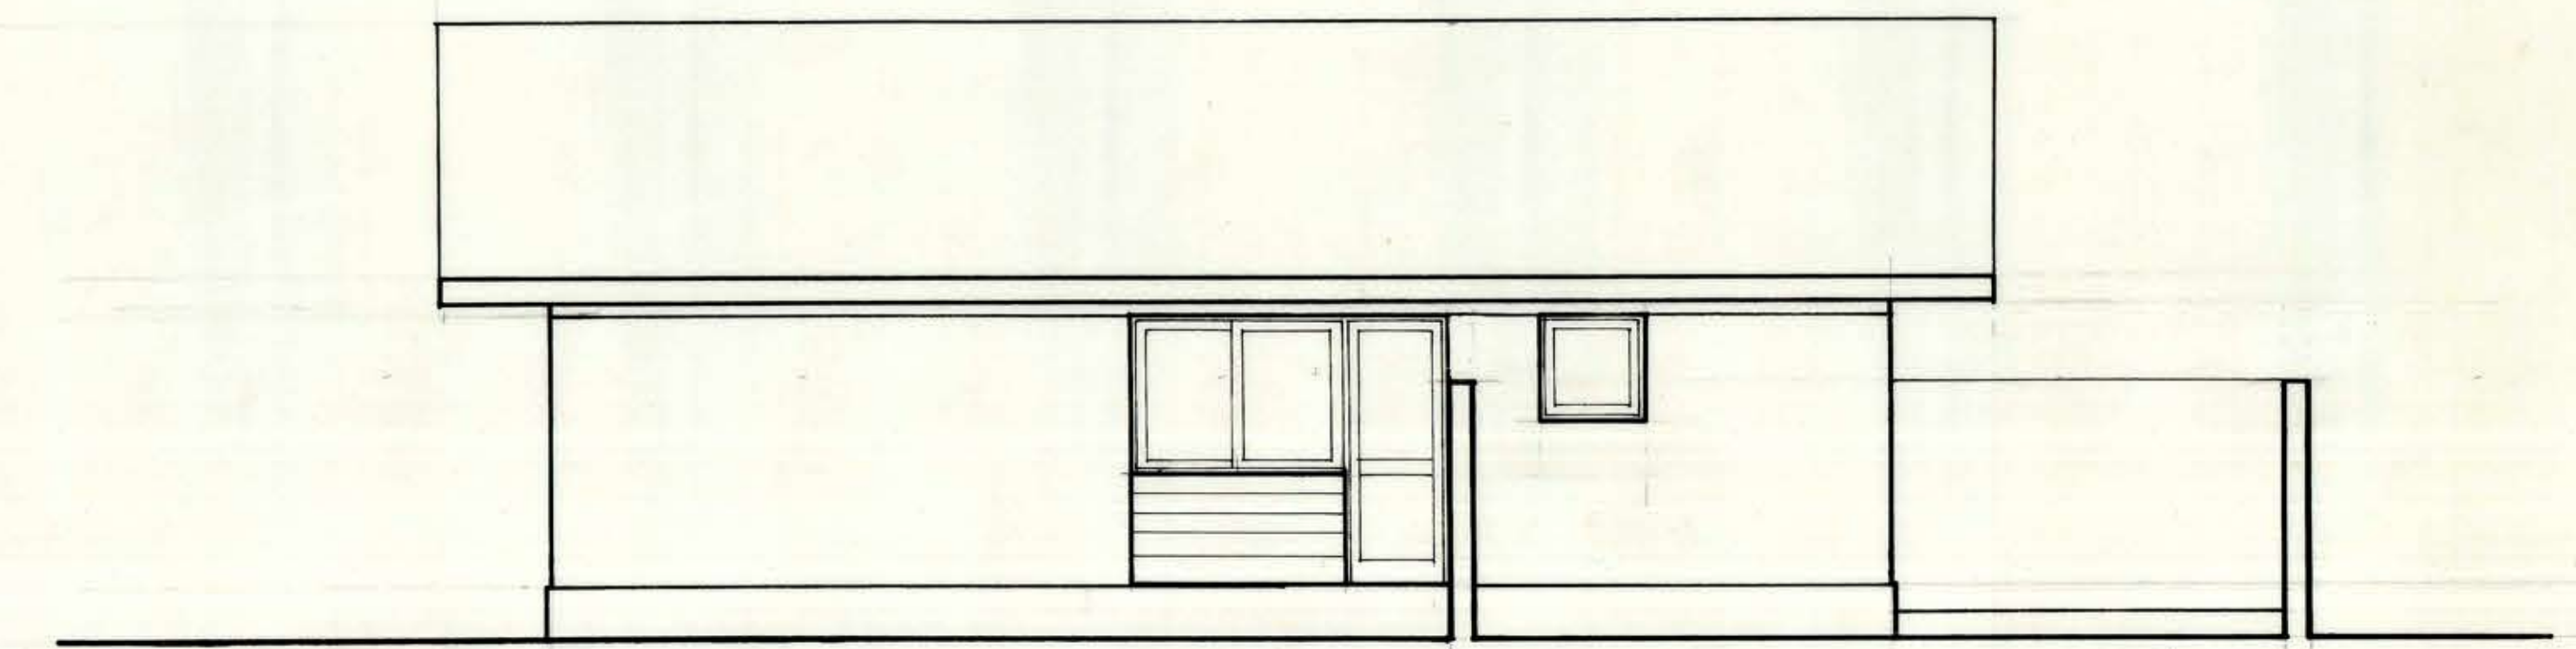
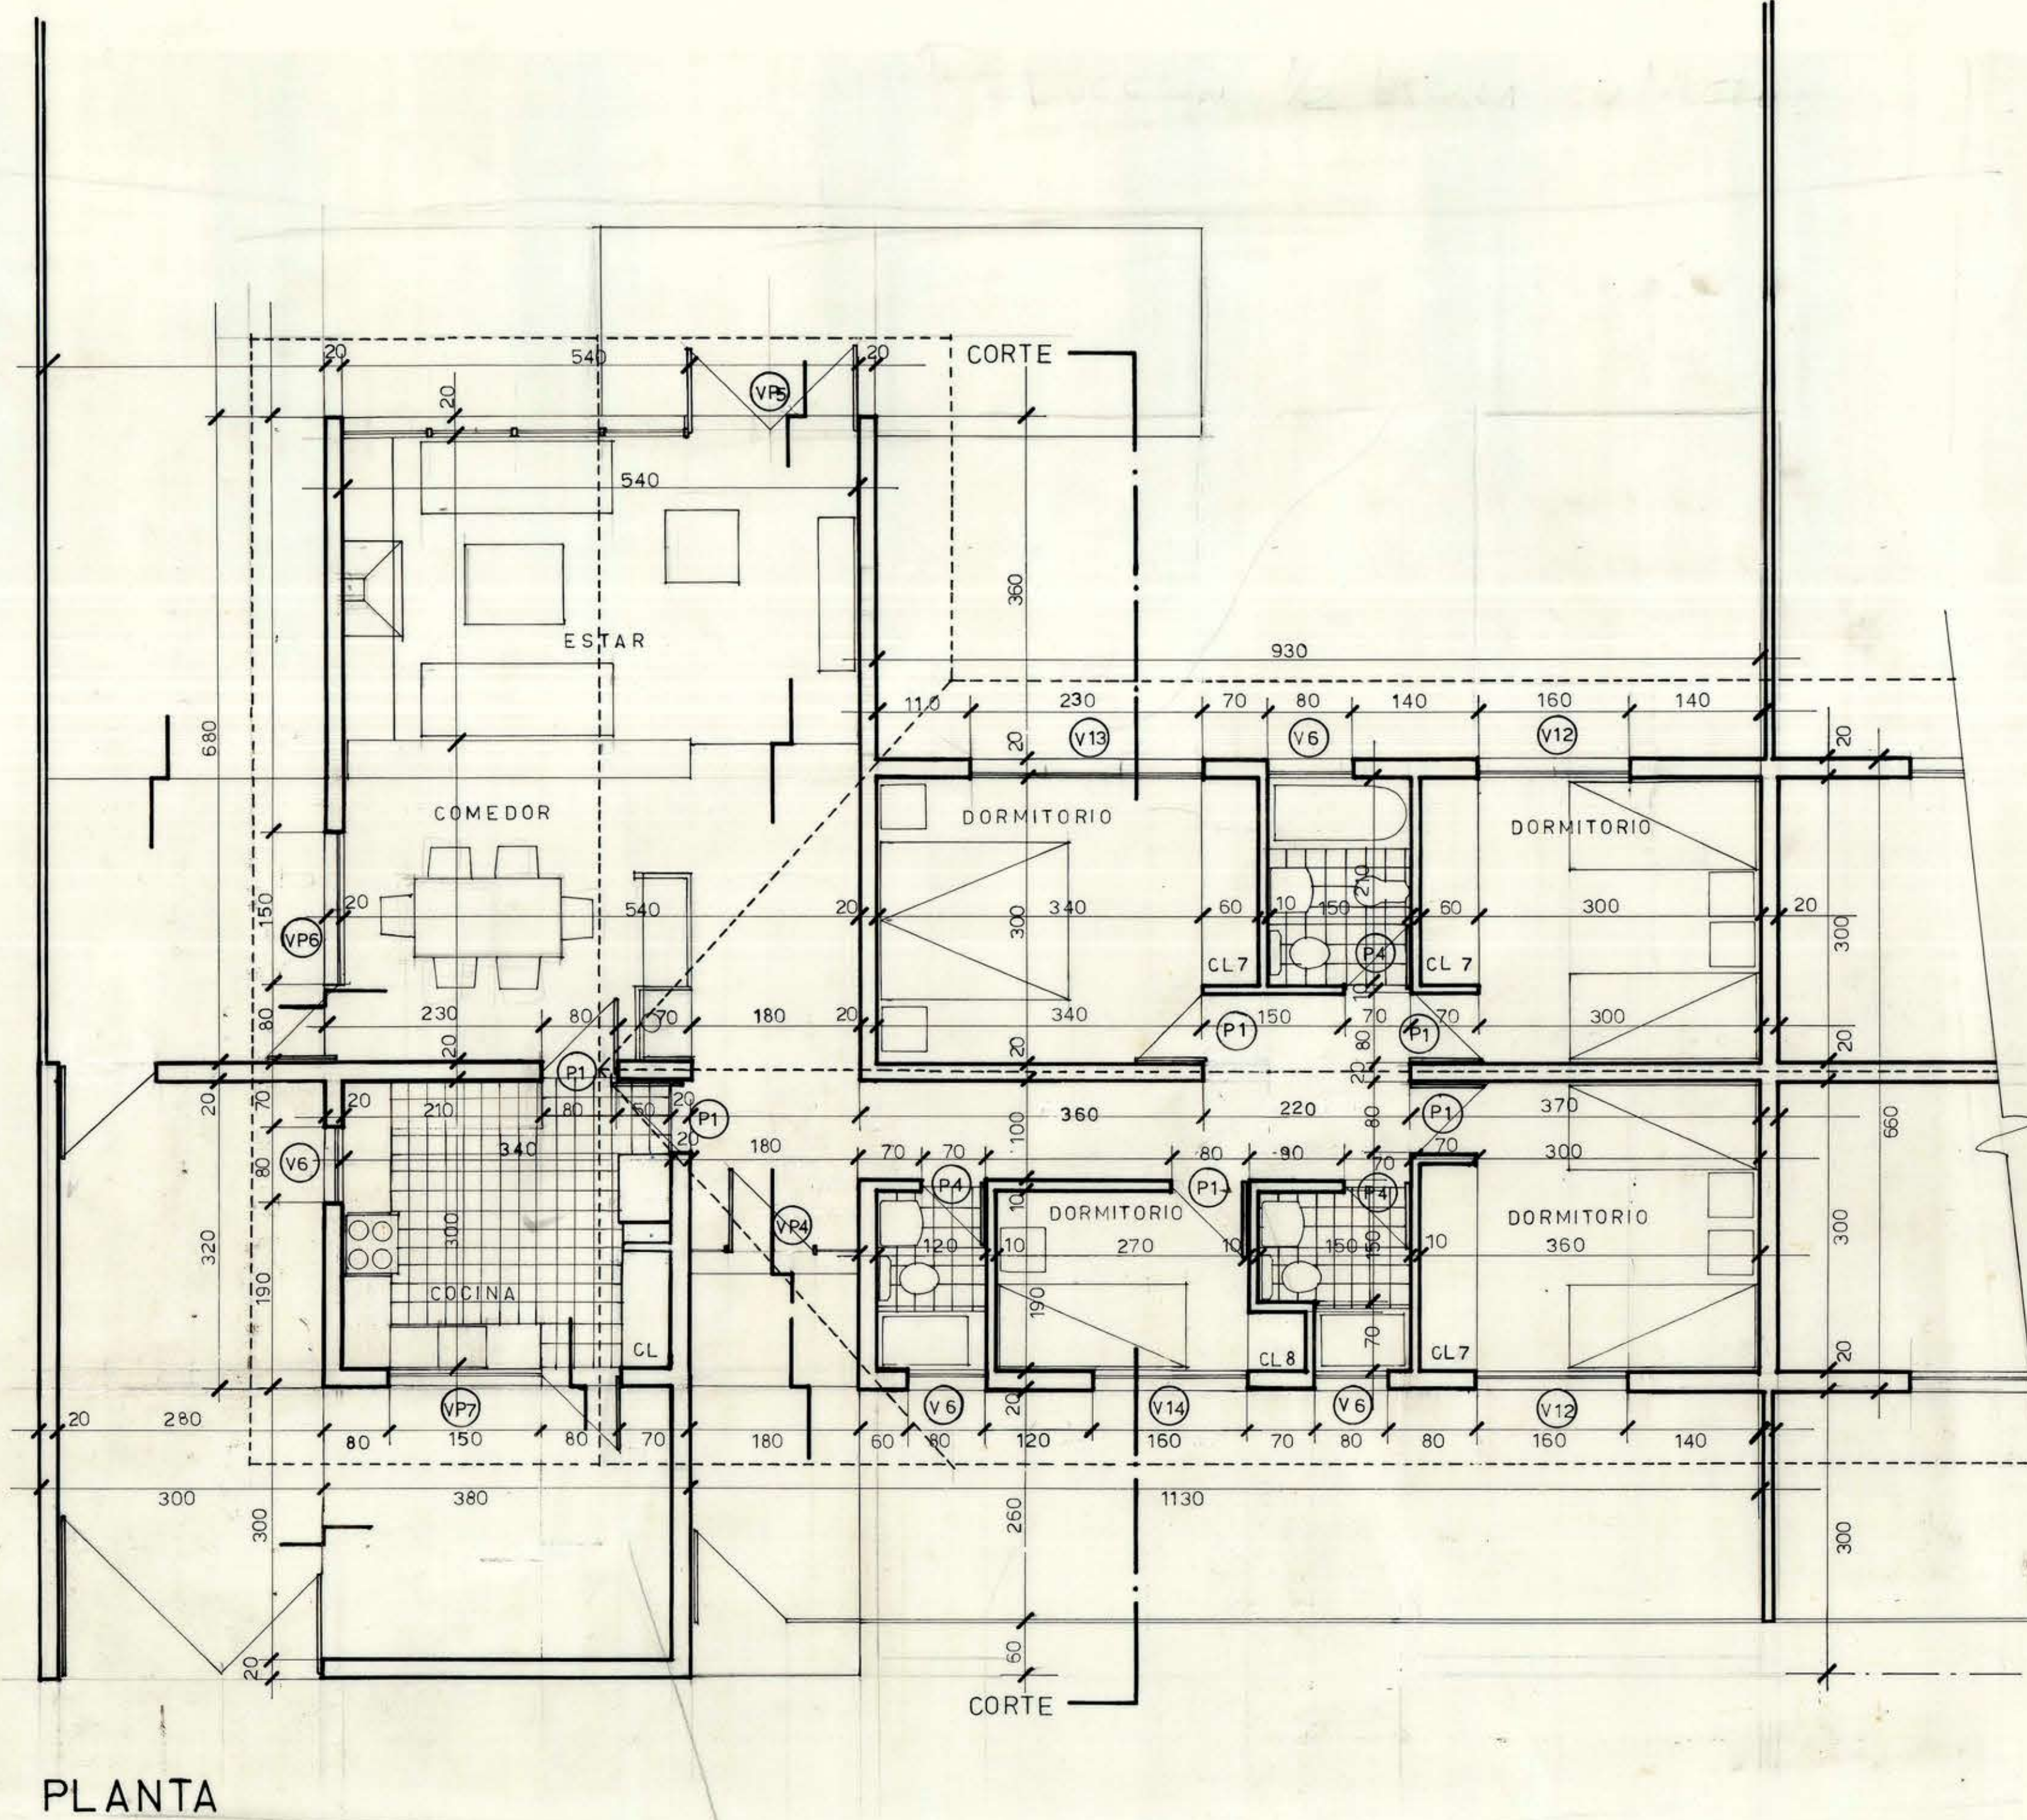


MOP DIRECCION GENERAL DE OBRAS PUBLICAS		DIRECCION DE ARQUITECTURA	
OBRA	VIVIENDA COMISARIO Y AGENTE SERVICIO SEGURO SOCIAL		
UBICACION	CURANILAHUE		
PLANO	PLANTA, CORTE, ELEVACIONES	SUPERFICIE	118.91 M2
ARQUITECTOS PROYECTISTAS	JORGE BARNHARTZ	HUGO FERREIRA S.	ESCALA 1:50
VºBº ARQTO JEFE DEPTO PROYECTOS	ANDRES CRISOSTO	HIGINIO GONZALEZ T.	
CONTRATISTA		FECHA DEL CONTRATO	FECHA MAYO 1972
		Nº DEL CONTRATO	