




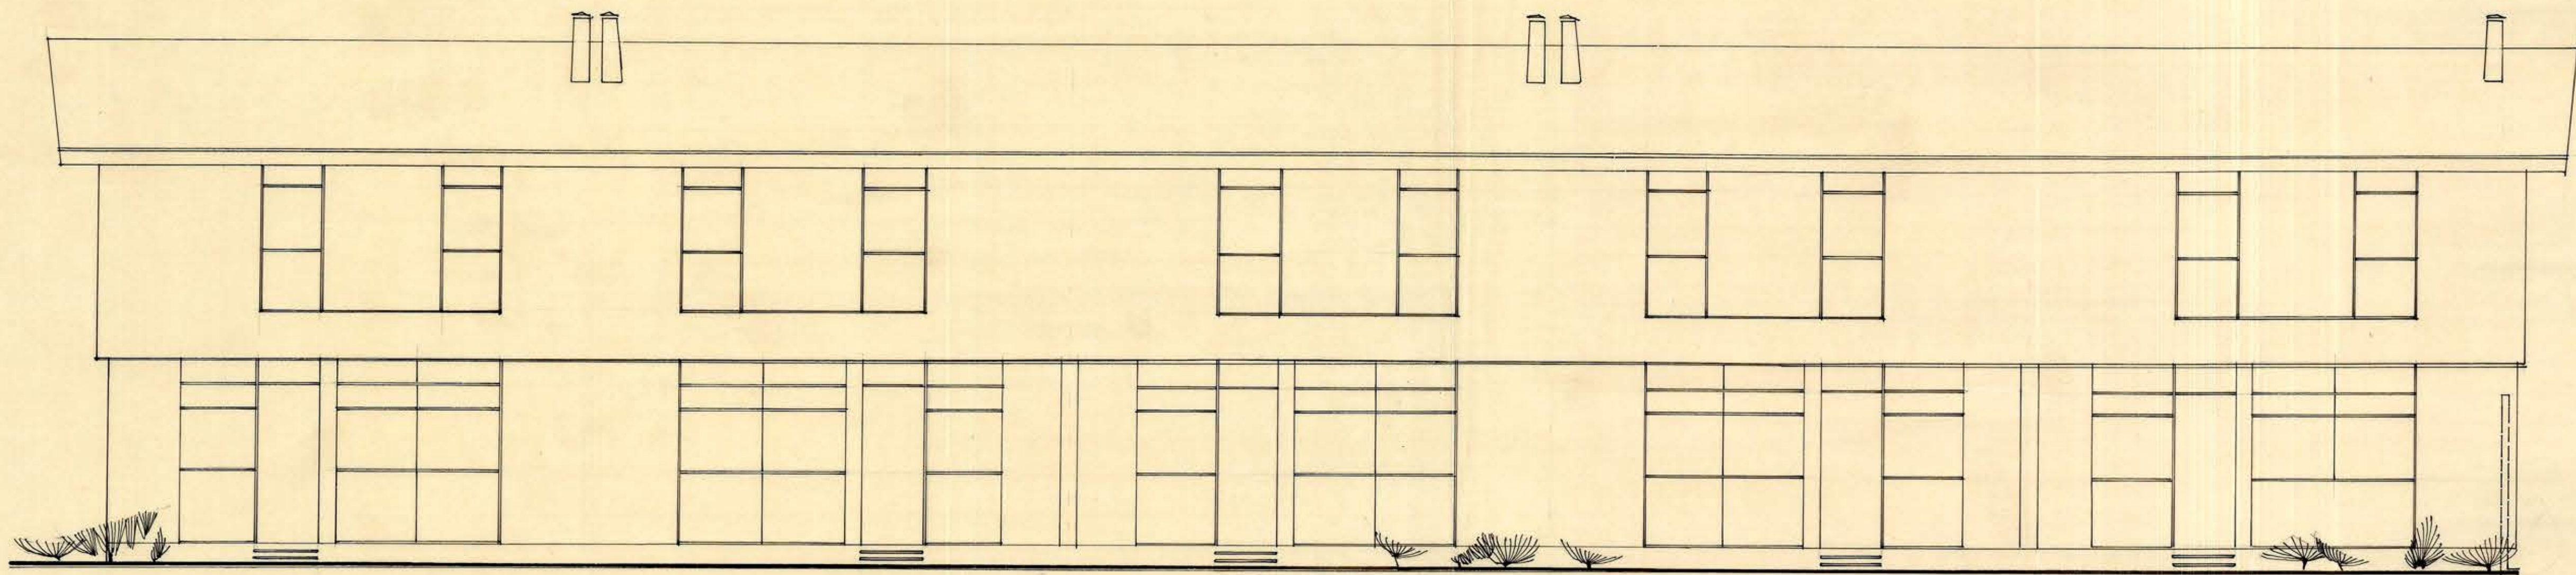

ELEVACION PRINCIPAL

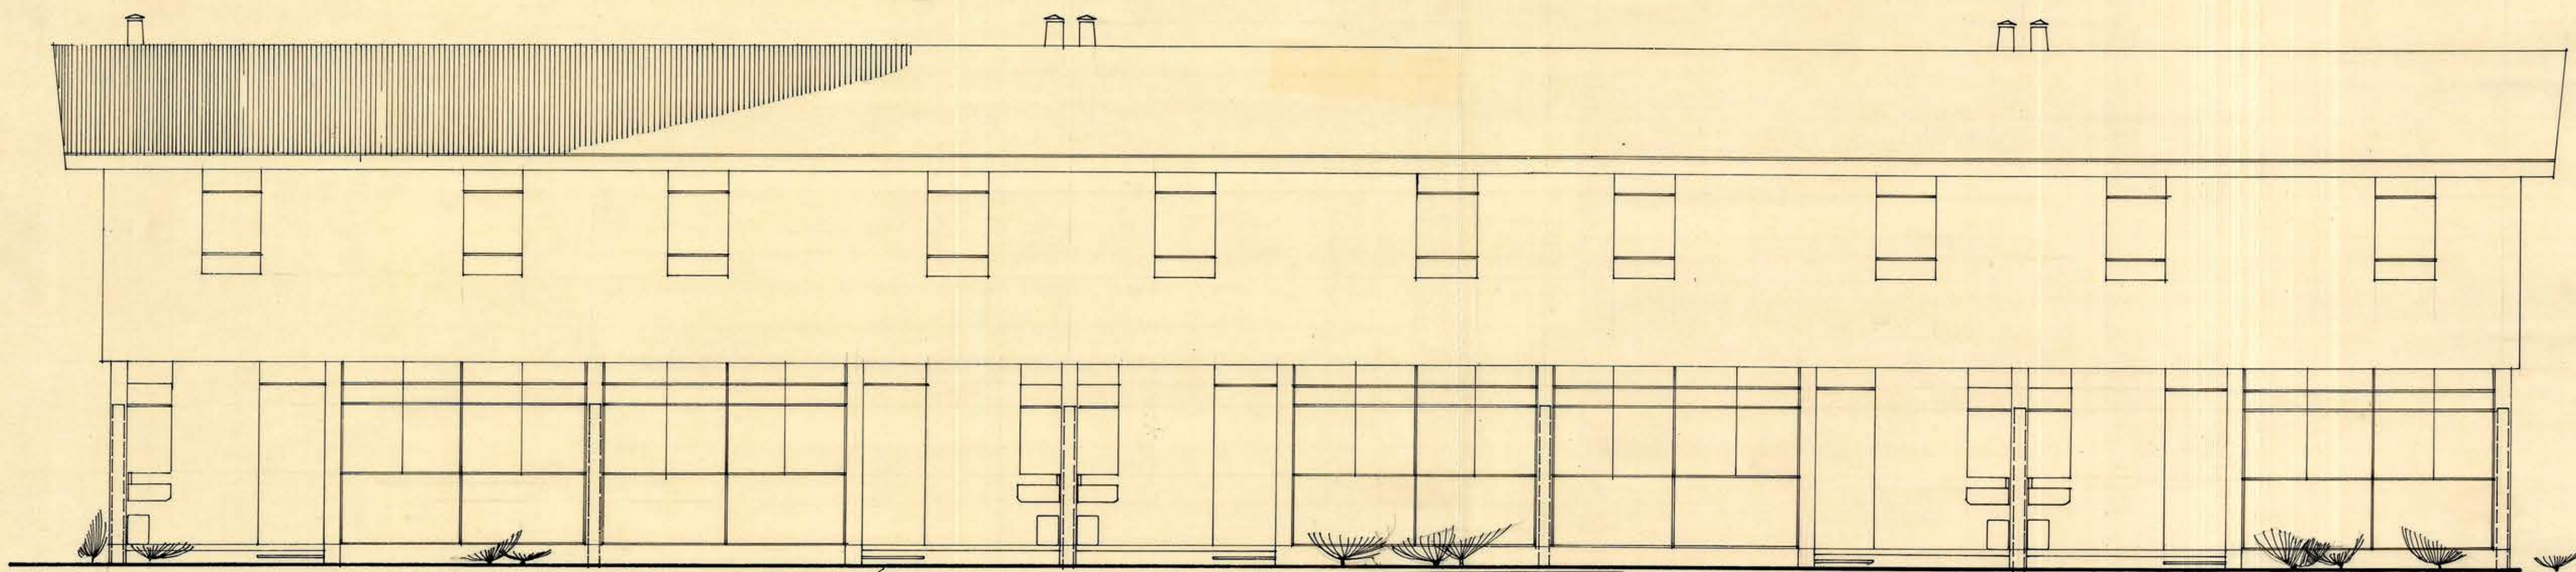

ELEVACION A PATIOS

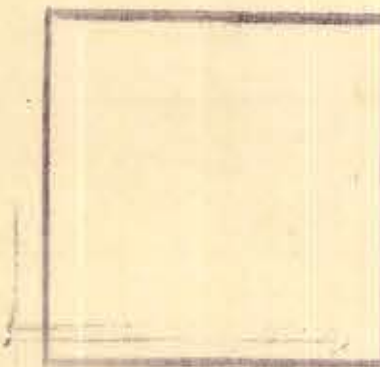

ministerio
obras públicas
chile
dirección
arquitectura
depto. estudios
taller zona sur
fecha JUN '61

O B R A VIVIENDAS PERSONAL COSANITARIAS
UBICACION CONCEPCION, PLANTA COMPRESORA
P L A N O ELEVACIONES

arqto. proyectista C ALBRECHT V
arqto. jefe taller H MARTINEZ L
V.B. arqto. jefe depto. O TORREALBA D
dibujo. CAU
escala 1/50 M



086 x 060

086 x 060