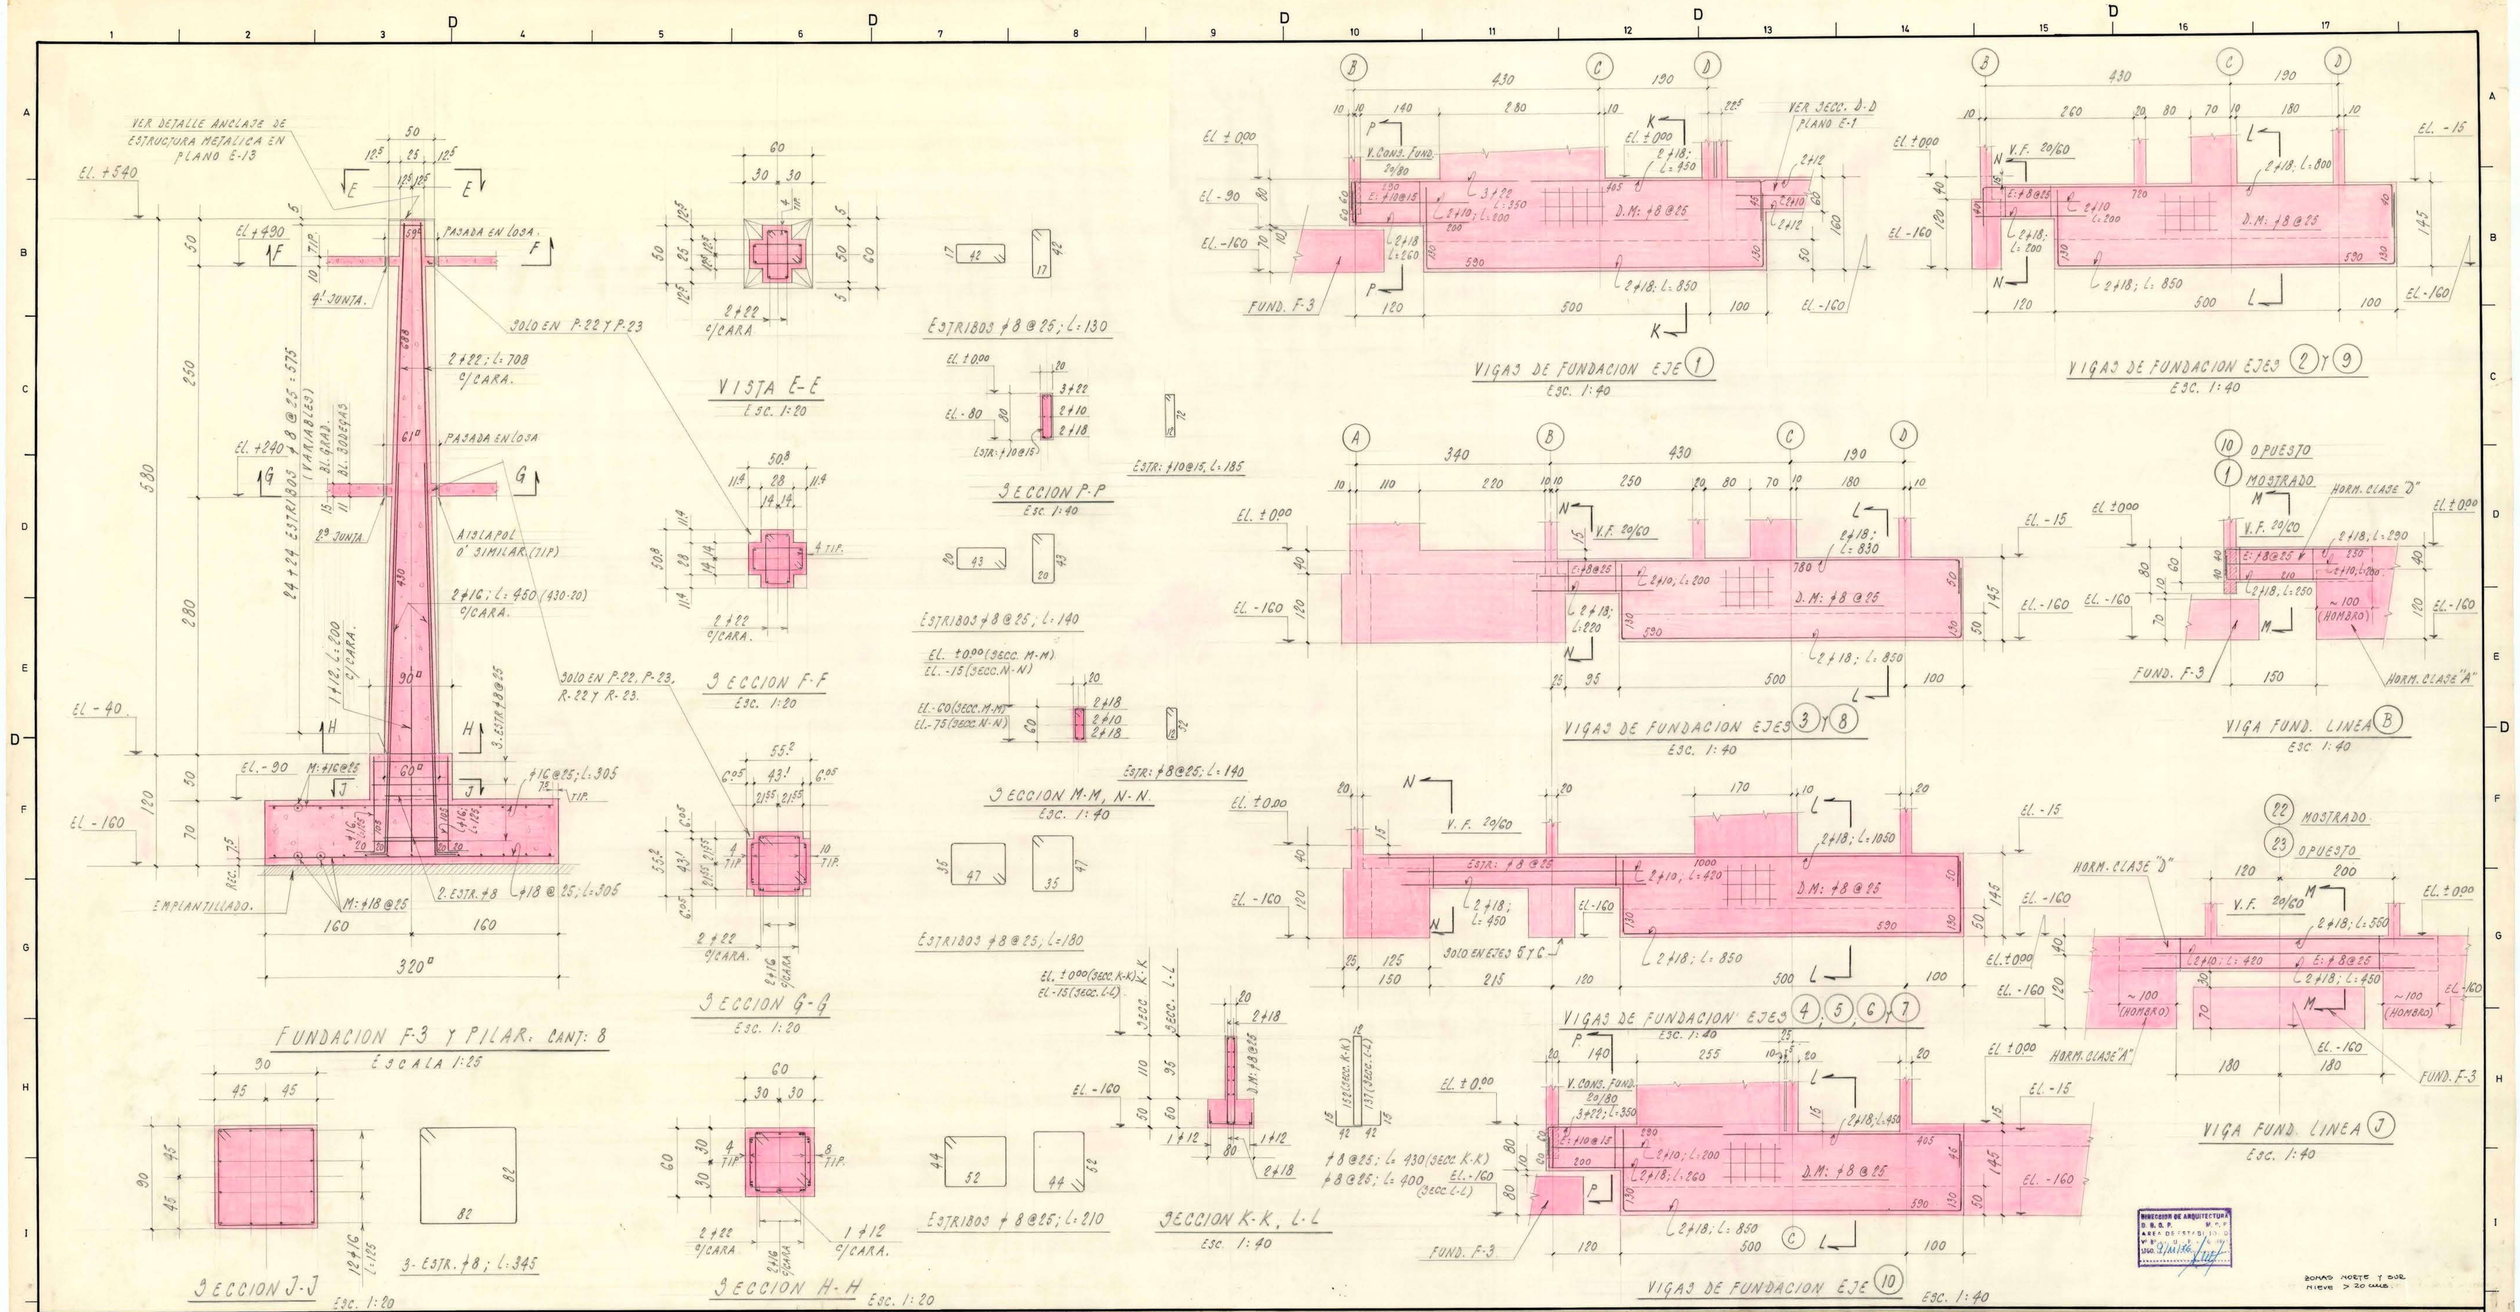

DIRECCION GENERAL DE OBRAS PUBLICAS

DIRECCION DE ARQUITECTURA

DEPARTAMENTO DE PROYECTOS

MANDANTES V°B°	ARQTO REGIONAL	ARQTO JEFE DEPARTAMENTO	CROQUIS UBICACION	OBSERVACIONES	PROY. DIRECTO / PROY. INDIRECTO / PROY. TIPO / PROY. ADAPTACION / INGRESO ARCHIVO
MUNICIPALIDAD DE: APROBACION:	PROYECTISTAS ING. R. JARA	JEFE SUB-DEPARTAMENTO O.P. ING. ALBERTO APARA		APROBACION PROYECTO	ESCALAS 1:40 1:25 1:20
CONTRATISTA		JEFE SECCION			FECHA

OBRA GIMNASIO TIPO "B" con NIEVE

PLANO FUNDS.-PILARES PRINCIPS.

COMUNA | PROVINCIA | SECCION ESTABILIDAD | SUPERFICIE | OF. REGIONAL

Nº OBRA | Nº PLANO 17 | CLAVE E-2a