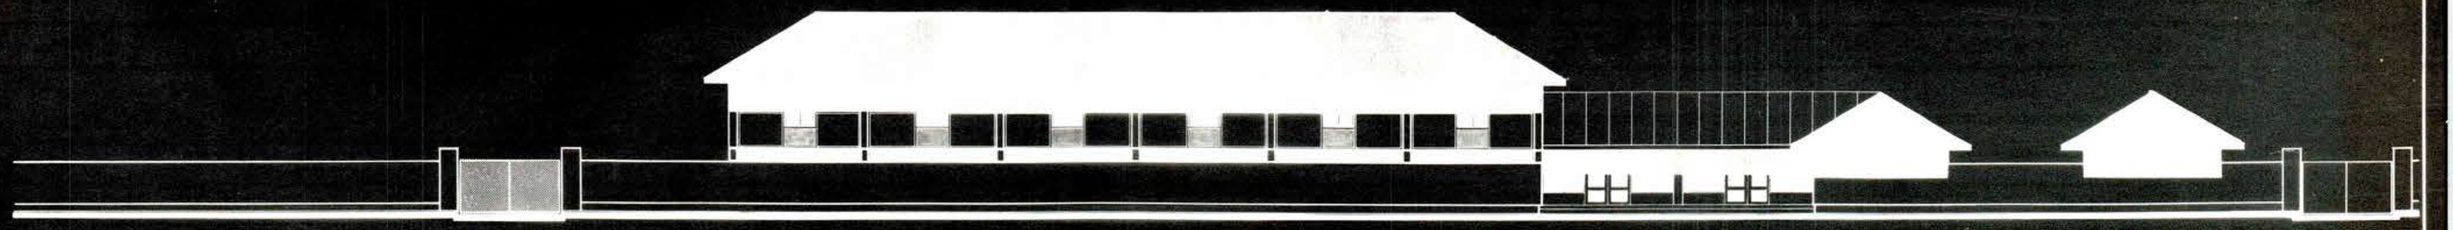

FACHADA PRINCIPAL

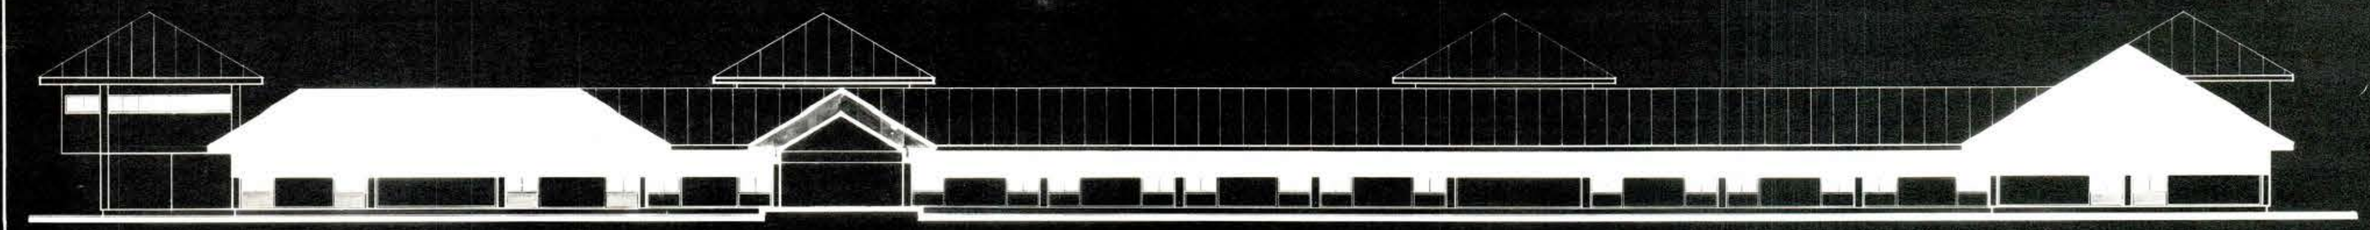

FACHADA ORIENTE

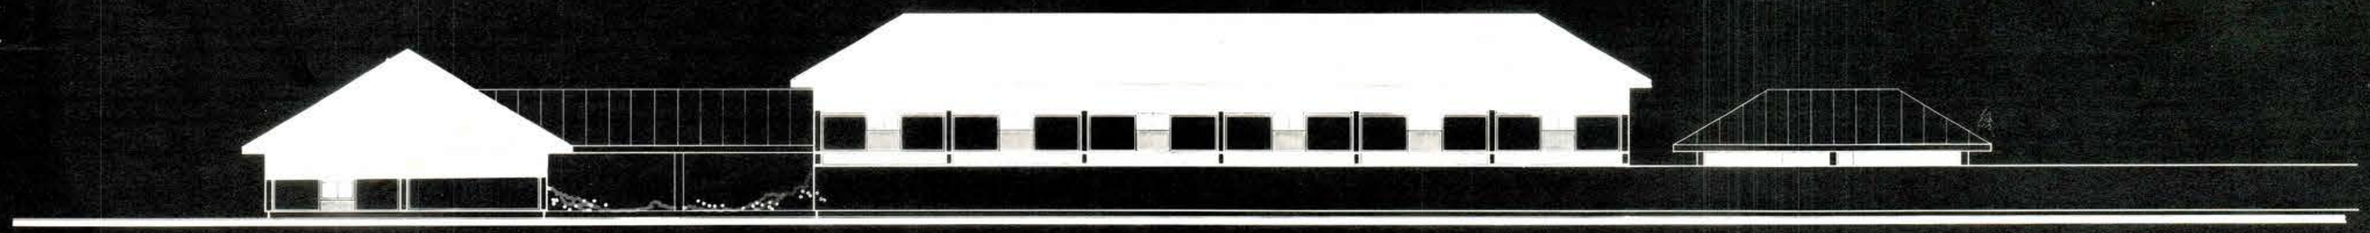

FACHADA NORTE

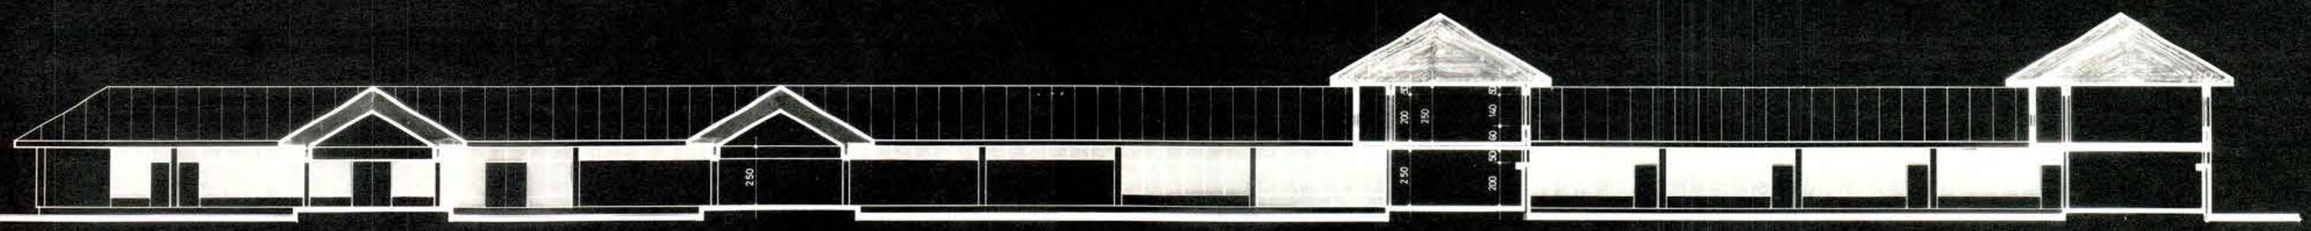

CORTE A-A'

MOP

DIRECCION GENERAL DE OBRAS PUBLICAS

DIRECCION DE ARQUITECTURA

DEPARTAMENTO DE PROYECTOS

DIRECTOR DE ARQUITECTURA
ARQTO. EDWIN WEIL W.
JEFE DEPTO. PROYECTOS
ARQTO. MIGUEL ROJAS
COORDINADOR
ARQTO. CARLOS TOLM
PROYECTO
ARQTO. RENE ORELLANA G.
DIBUJO PATRICIA DE ARTEAGABEITIA

OBRA	CASA DE MENORES PUDAHUEL
PLANO	FACHADAS Y CORTE
COMUNA	PUDAHUEL
PROVINCIA	SANTIAGO
SECCION	AREA JUSTICIA
OF. REGIONAL	METROPOLITANA
ESCALA	1:100
FECHA	FEBRERO 1978