




FACHADA PRINCIPAL

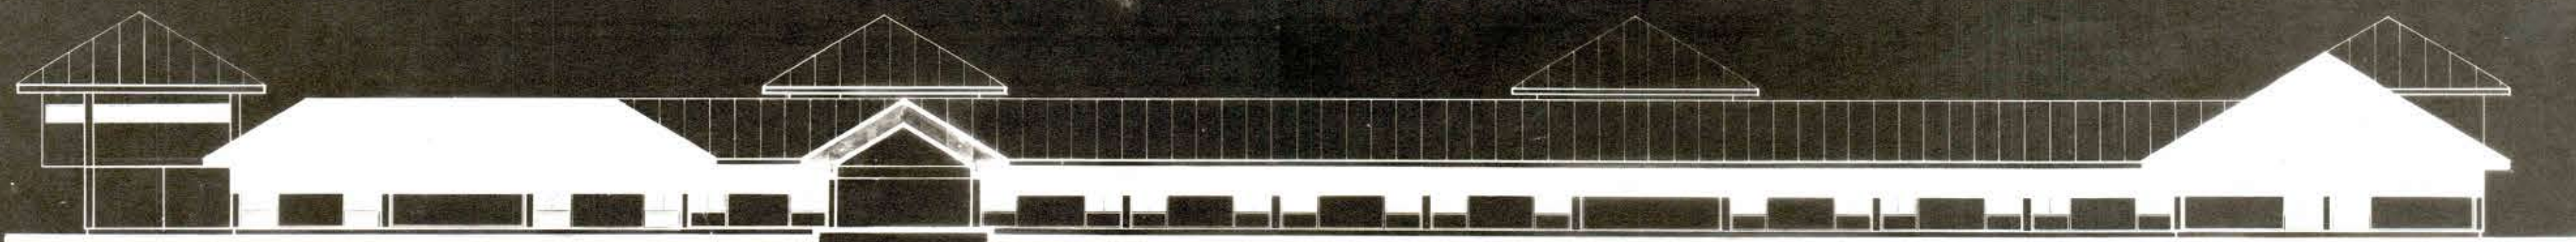

FACHADA ORIENTE

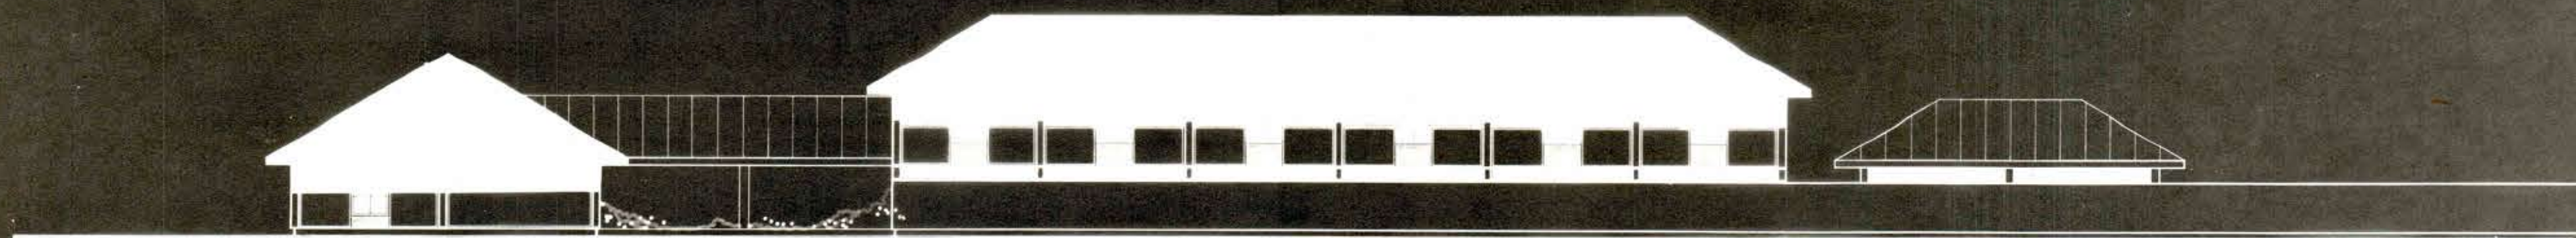

FACHADA NORTE

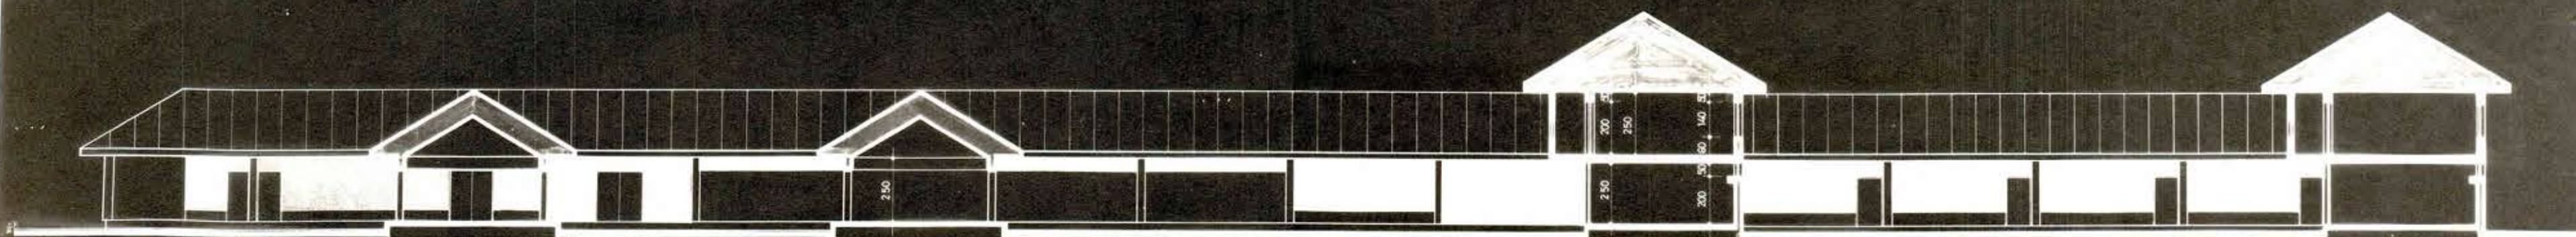

CORTE A-A'

MOP

DIRECCION GENERAL DE OBRAS PUBLICAS
DIRECCION DE ARQUITECTURA
DEPARTAMENTO DE PROYECTOS

DIRECCION DE ARQUITECTURA
ARQ. EDWIN WEILL W.
ARQ. ALFREDO PATRISTEY T.
ARQ. MIGUEL SOLAS
COORDINADOR
ARQ. CARLOS TOLIVER
PROYECTO
ARQ. NENE ORELLANA C.
DISEÑO: PATRICIA DE ARTEAGABASTIA

FECHA: 1977

OBRA: CASA DE MENORES PUDAHUEL
PLANO: FACHADAS Y CORTE
PUDAHUEL SANTIAGO
SECCION: AREA JUSTICIA
METROPOLITANA