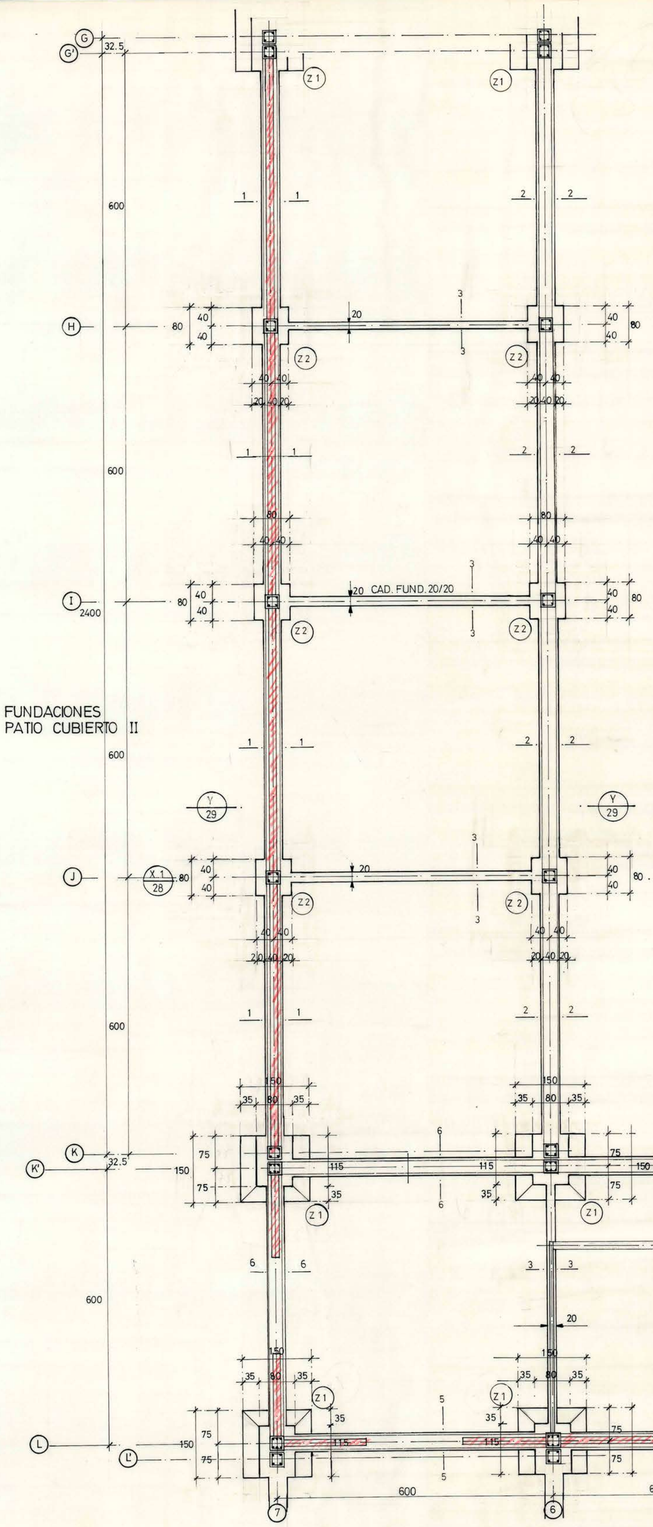

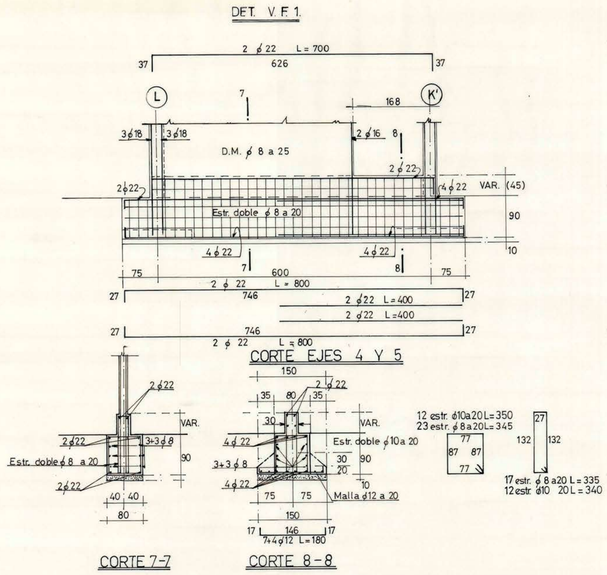

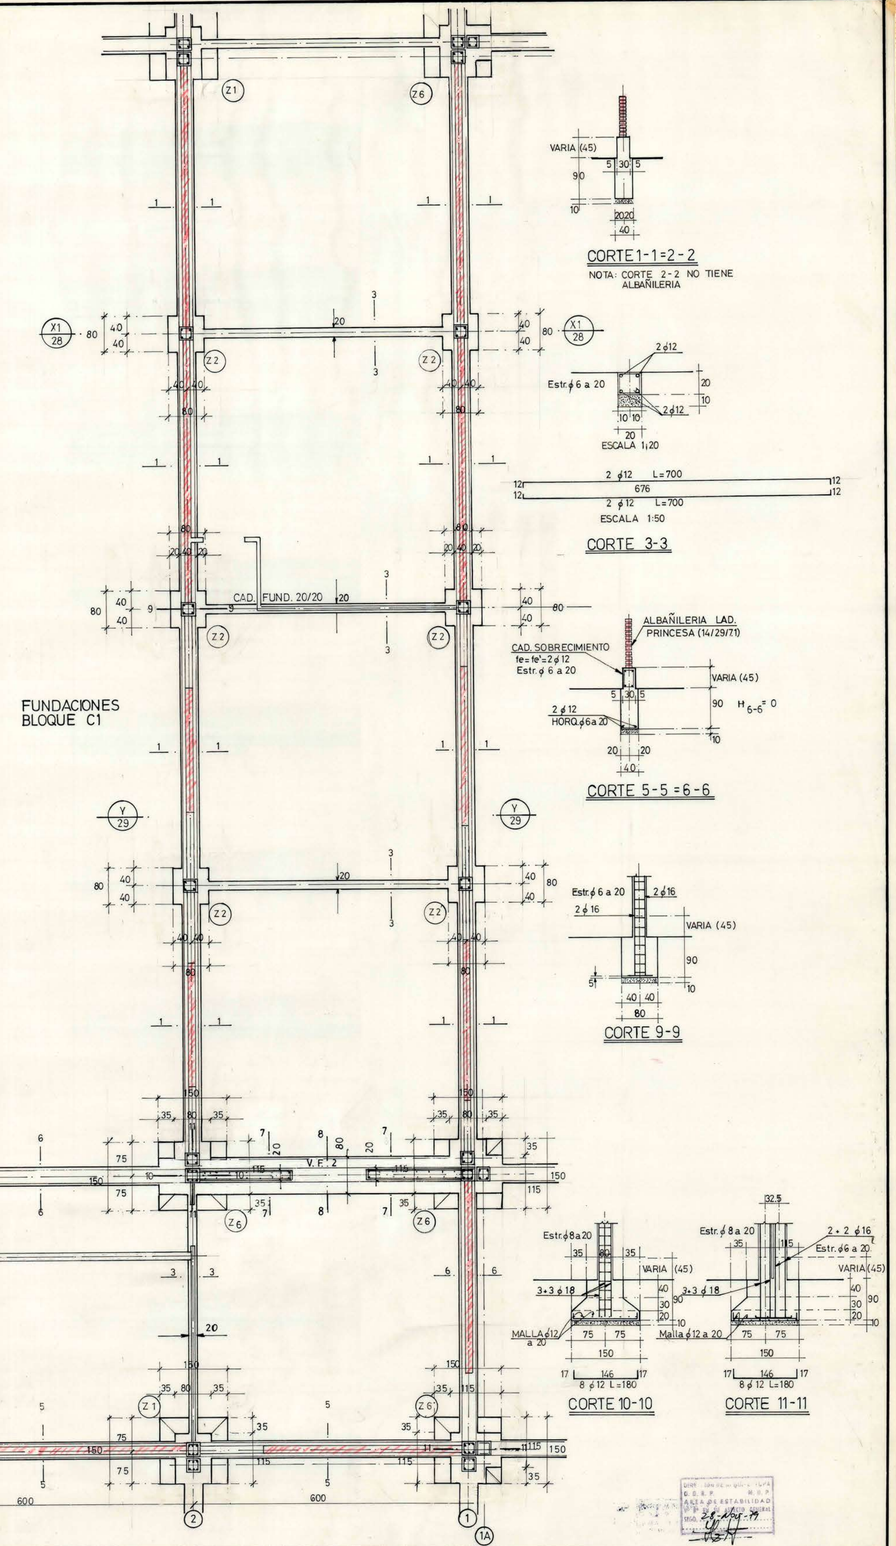

PLANTA FUNDACIONES BLOQUE C
ESCALA 1:50

MOP DIRECCION GENERAL DE OBRAS PUBLICAS — DIRECCION DE ARQUITECTURA. DEPARTAMENTO DE PROYECTOS.	MANDANTES Vº Bº	DIRECTOR DE ARQUITECTURA EDWIN WEIL W.	ARQTO. JEFE DEPARTAMENTO MIGUEL ROJAS T. 14 FEB 1980	PROY. DIRECTO X	OBRA: CASA DE MENORES DE PUDAHUEL
	MUNICIPALIDAD DE APROBACION	PROYECTISTA ING. CIVIL: IVAN BRAVO B.	ARQTO. COORDINADOR AREA JUSTICIA CARLOS TOLEDO	PROY. INDIRECTO	PLANO: PLANTA DE FUNDACIONES BLOQUE C
	CONTRATISTA		ARQTO. PROYECTISTA RENE ORELLANA	PROY. REP.	COMUNA PUDAHUEL — PROVINCIA SANTIAGO
				PROY. DOCUMENTACION	SECCION: AREA JUSTICIA
				VISTO BUENO ARCHIVO TECNICO M.O.P. 18 FEB. 1980	OF. REGIONAL: METROPOLITANA
				ESCALAS 1:50 / 1:20	SUPERFICIE
				FECHA JULIO 1979	Nº OBRA / Nº PLANO 42 / CLAVE E 4