


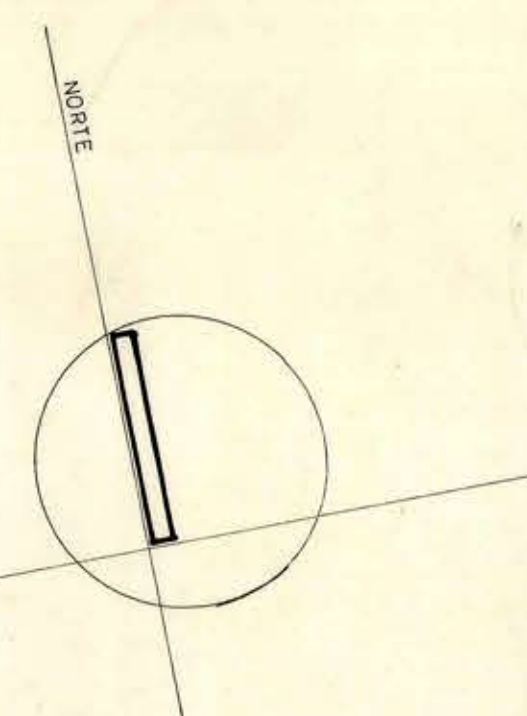

CROQUIS DE UBICACION

DATOS ESTADÍSTICOS	
Nº DE CURSOS	20
Nº DE ALUMNOS	800
SUPERFICIE TERRENO	770.00 m ²
M ² TERRENO POR ALUMNO	96.25
SUPERFICIE EDIFICADA BLOQUES:	
ADMINISTRACIÓN BIBLIOTECA	770
SALAS DE CLASE PATIO CUBIERTO	2.660
CASINO	920
GINNASIO	724
	5075



MINISTERIO DE OBRAS PUBLICAS Y TRANSPORTES
DIRECCION DE ARQUITECTURA

LICEO DE HOMBRES

LOCALIDAD	PUNTA ARENAS	MAGALLANES
PROVINCIA		

ALFREDO IRRIBARRA P.
ARQUITECTO HORACIO SCHMIDT C.

ARQTO. JEFE TALLER	ARQTO. JEFE DEPTO.
--------------------	--------------------

DESARROLLO	ESCALA 1: 100
------------	---------------

DIBUJO	FECHA ABRIL - 72
D. N.º	

P. N°	A
PROYECTO TIPO	N° PROYECTO

AV. COLON

150 300 150 300

CASA RECTOR

CASA CUIDADOR

300 150 450

5

BODEGA

BODEGA

OF. ECONOMO.

COCINA

CENTRO DE ALUMNOS

SALA VISITADORA SOCIAL

SALA MEDICO DENTAL

BLOQUE CASINO

SALA DE MUSICA

CAMARINES

CASINO

Aprobación previa. Conforme



DIRECCION DE ARQUITECTURA
COMISION REVISORA
RECIBIDO
Fecha 3/11/79

Nota: Se aprueba solamente para finiquitar el convenio.