



BLOQUE SALAS DE CLASES
1ª ETAPA


CORTE 5-5

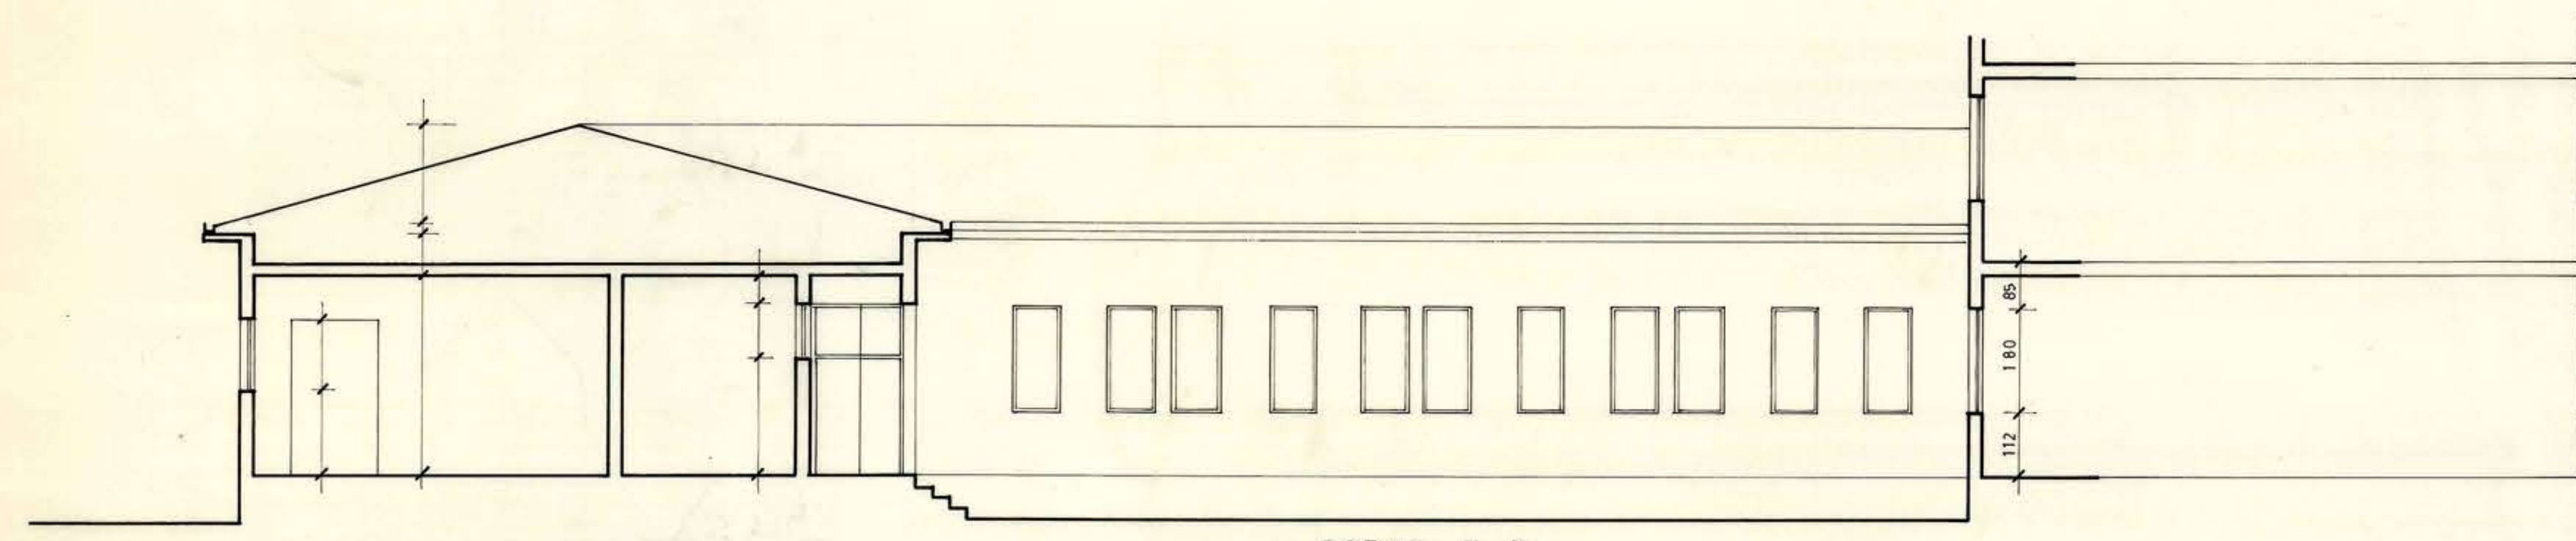


CORTE 5-5

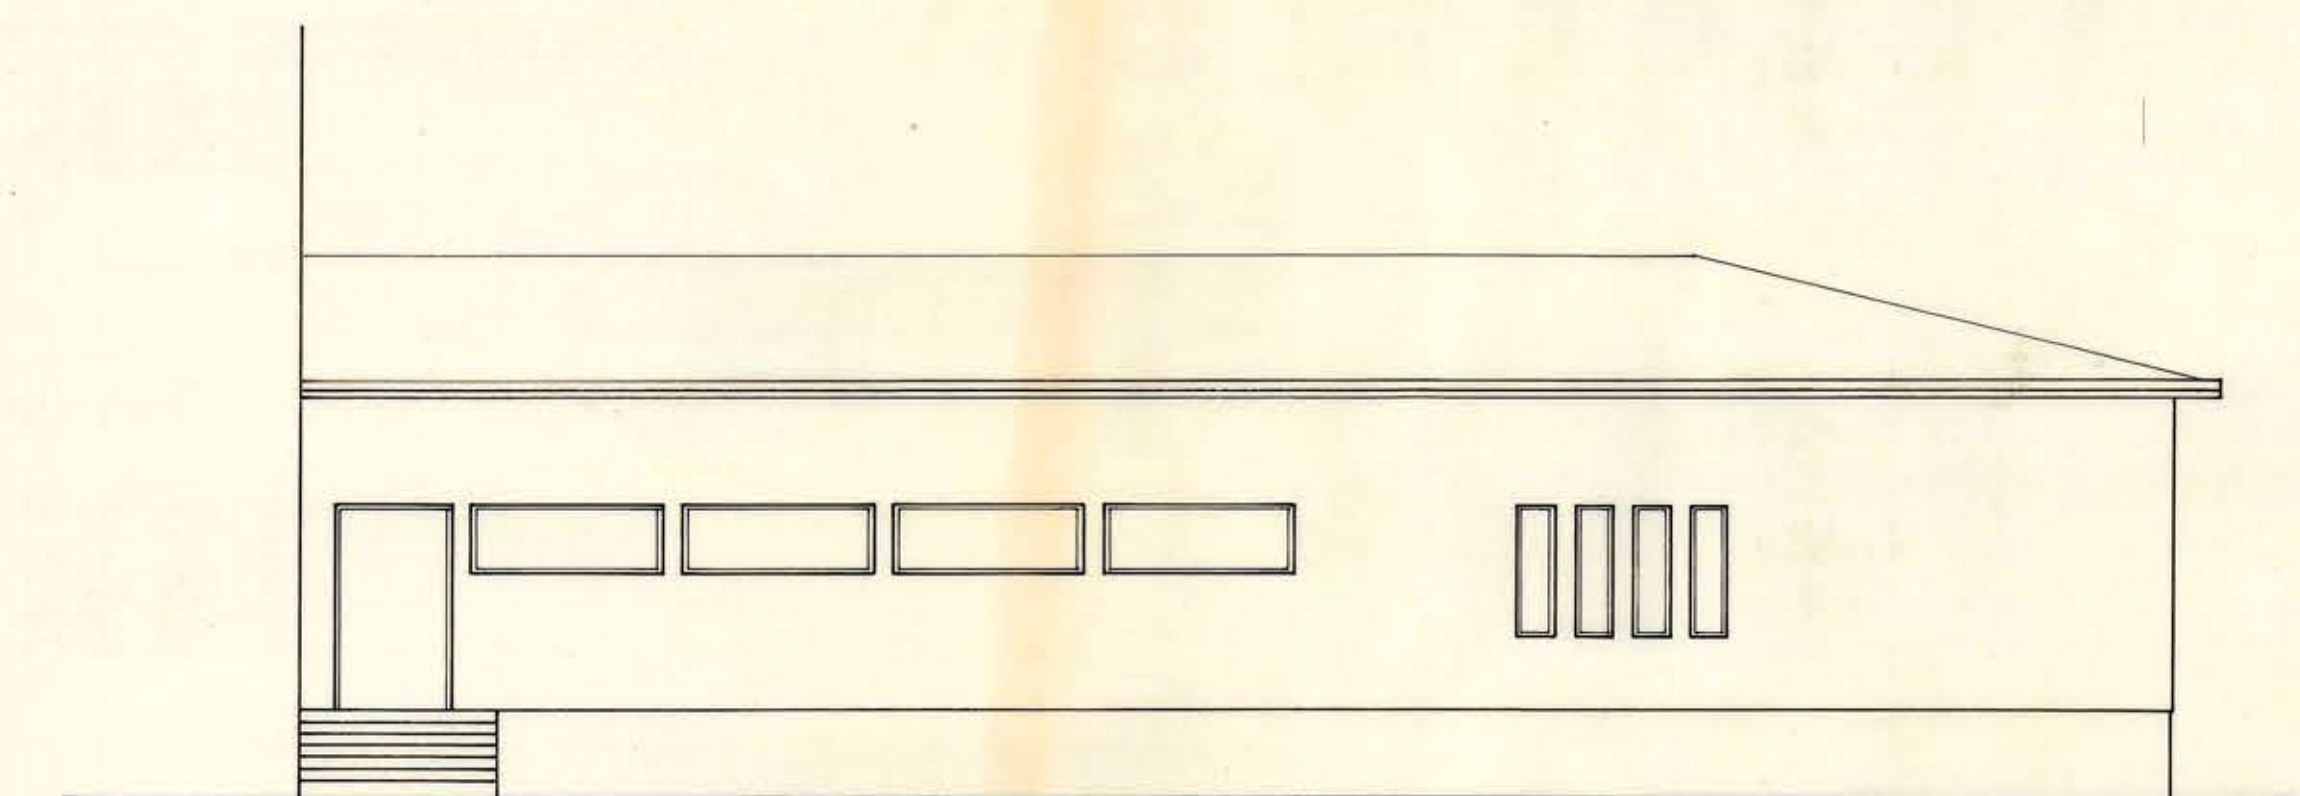


FACHADA SUR

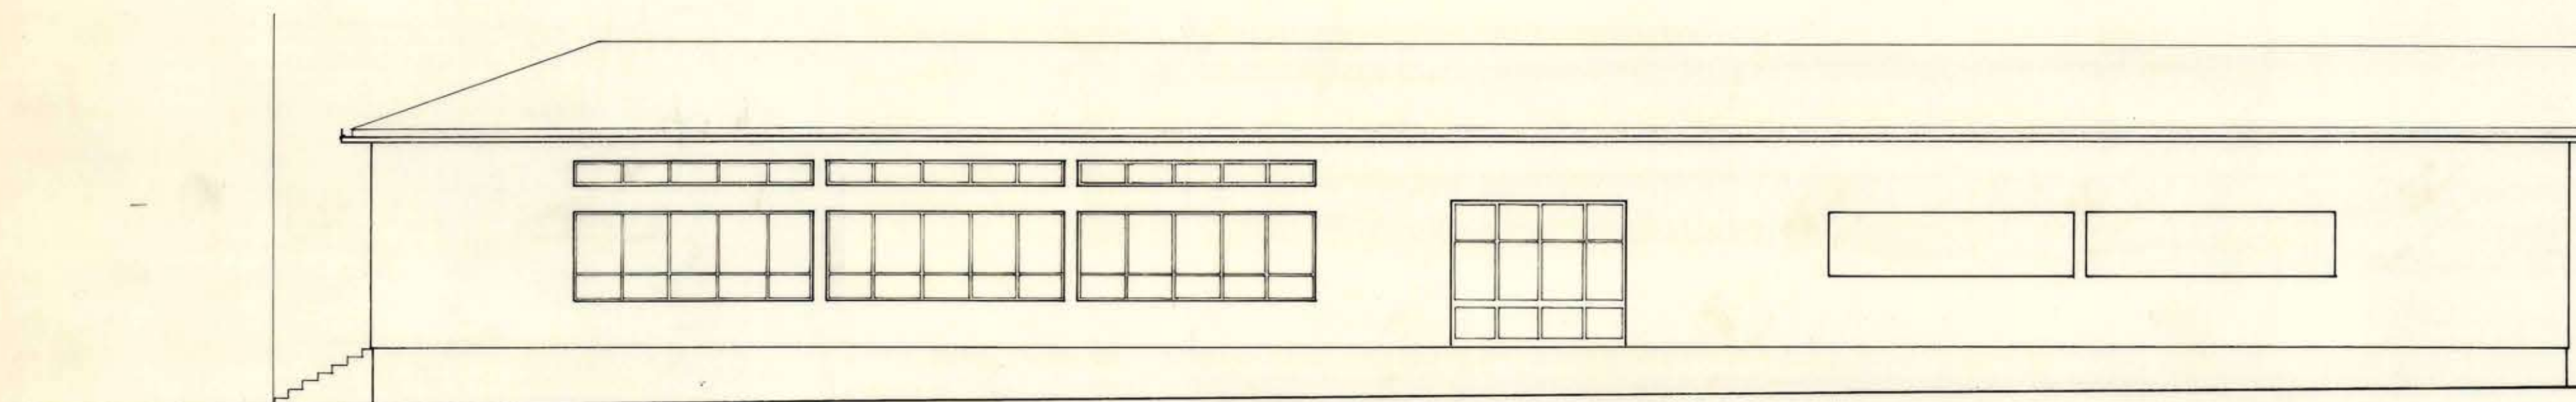


FACHADA ORIENTE

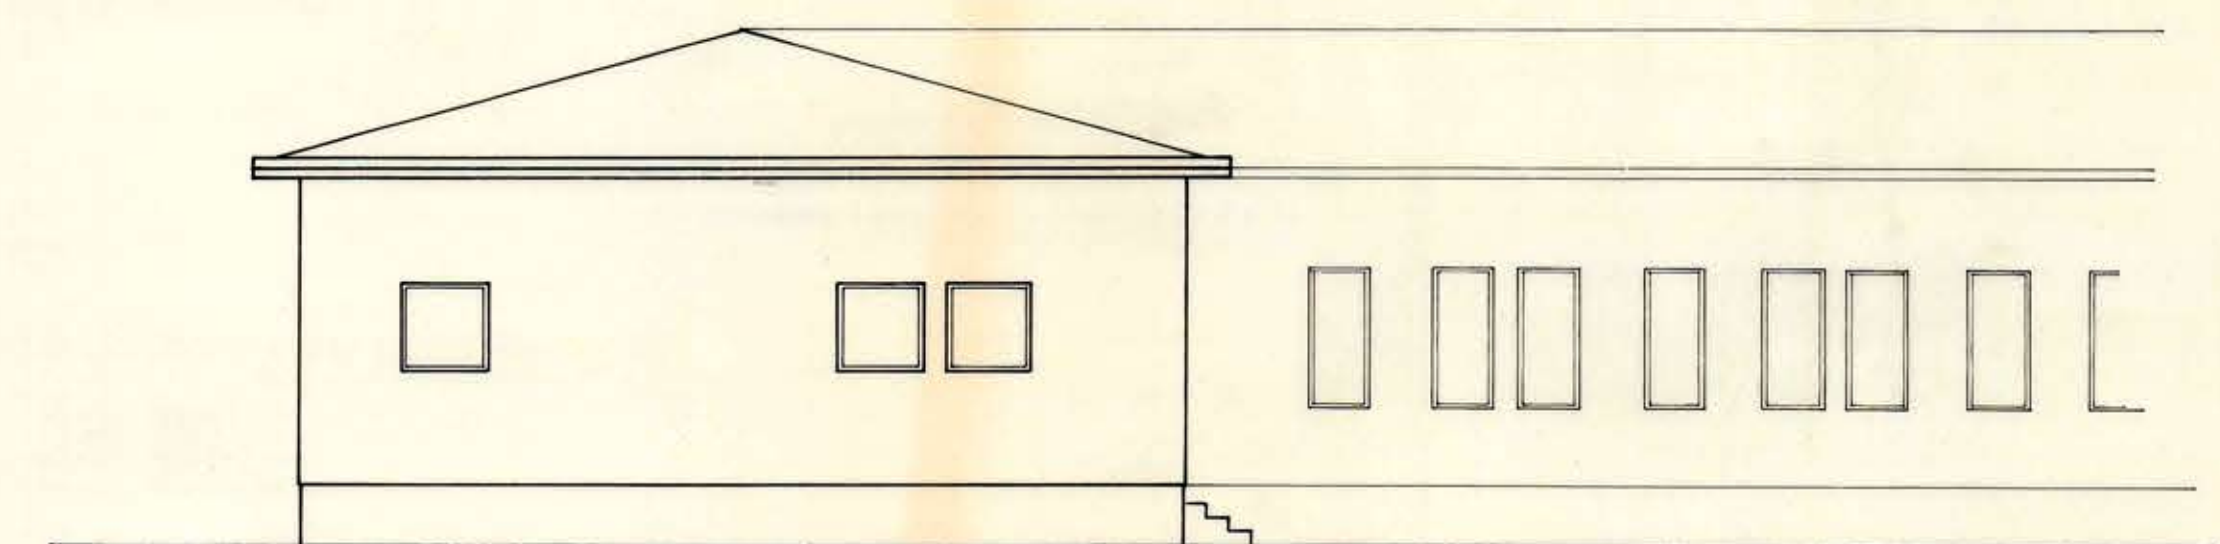

FACHADA NORTE

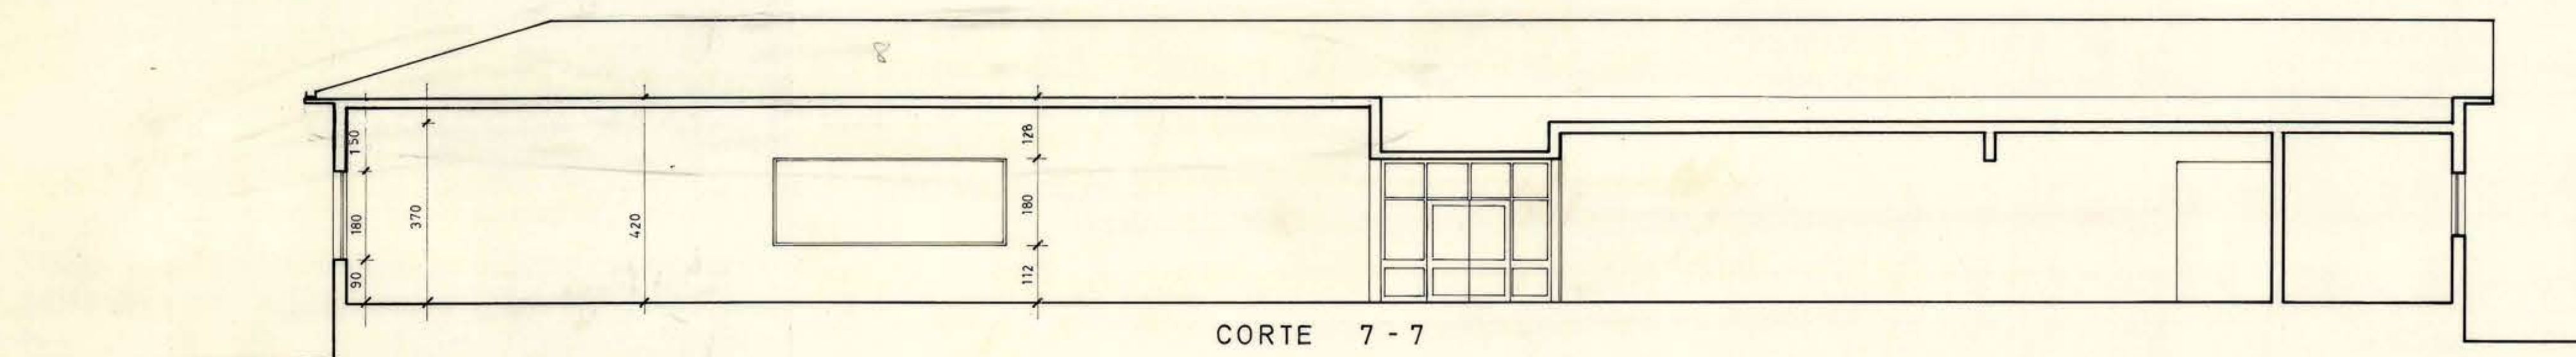

CORTE 7-7

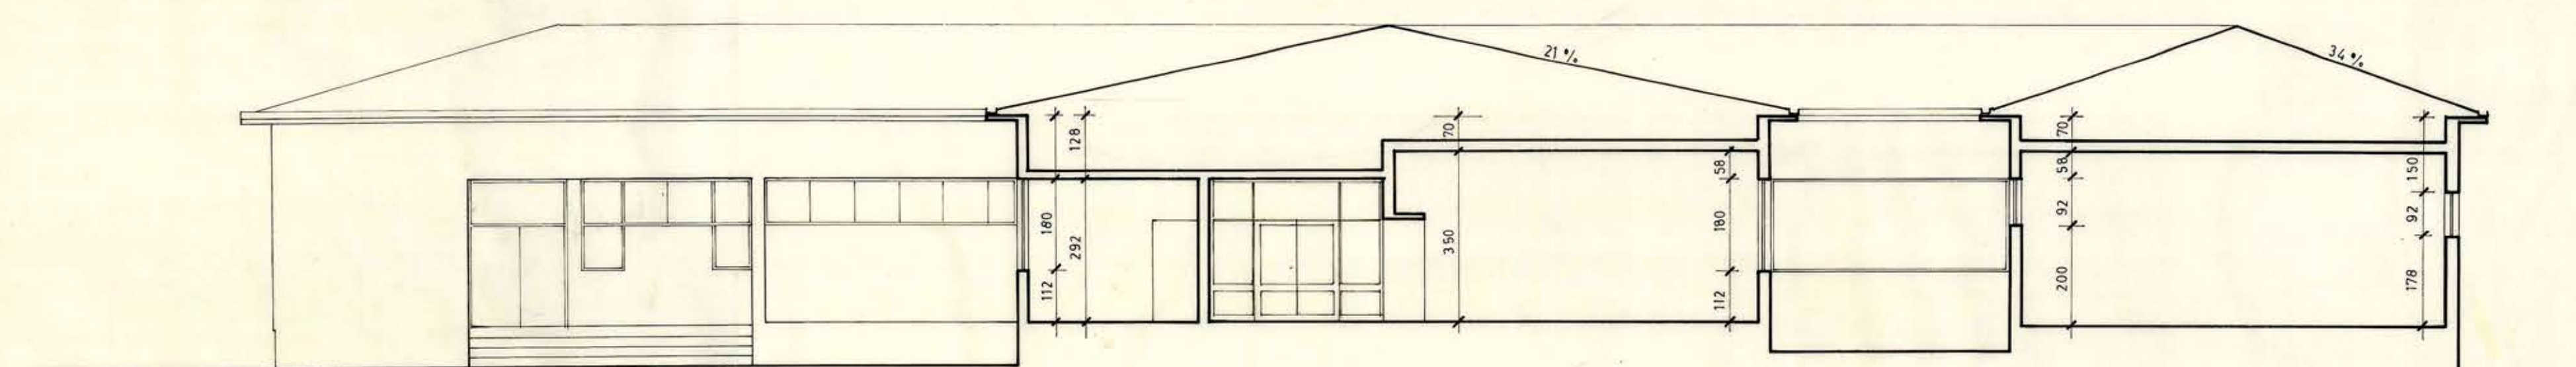

CORTE 6-6



Aprobación previa - Comision Revisora

Nota: Se aprueba solamente para finiquitar el convenio

DIRECCION DE ARQUITECTURA
COMISION REVISORA DE
PROYECTOS
Fecha de Revisión: 3/11/74

MOP DIRECCION GENERAL DE OBRAS PUBLICAS	
DIRECCION DE ARQUITECTURA	
OBRA:	LICEO DE HOMBRES DE PUNTA ARENAS
UBICACION:	AMPLIACION 2ª ETAPA
PLANO:	ELEVACIONES Y CORTES BLOQUE CASINO
ARQUITECTO:	ALFREDO VARGAS P. - HORACIO SCHMIDT C.
PROYECTISTA:	Vº Bº AROTO, JEFE
DEPTO. PROYECTOS:	
CONTRATISTA:	
FECHA DEL CONTRATO	FECHA ABRIL 72
Nº DEL CONTRATO	
SUPERFICIE	ESCALA 1:100
P. N°	A 4