




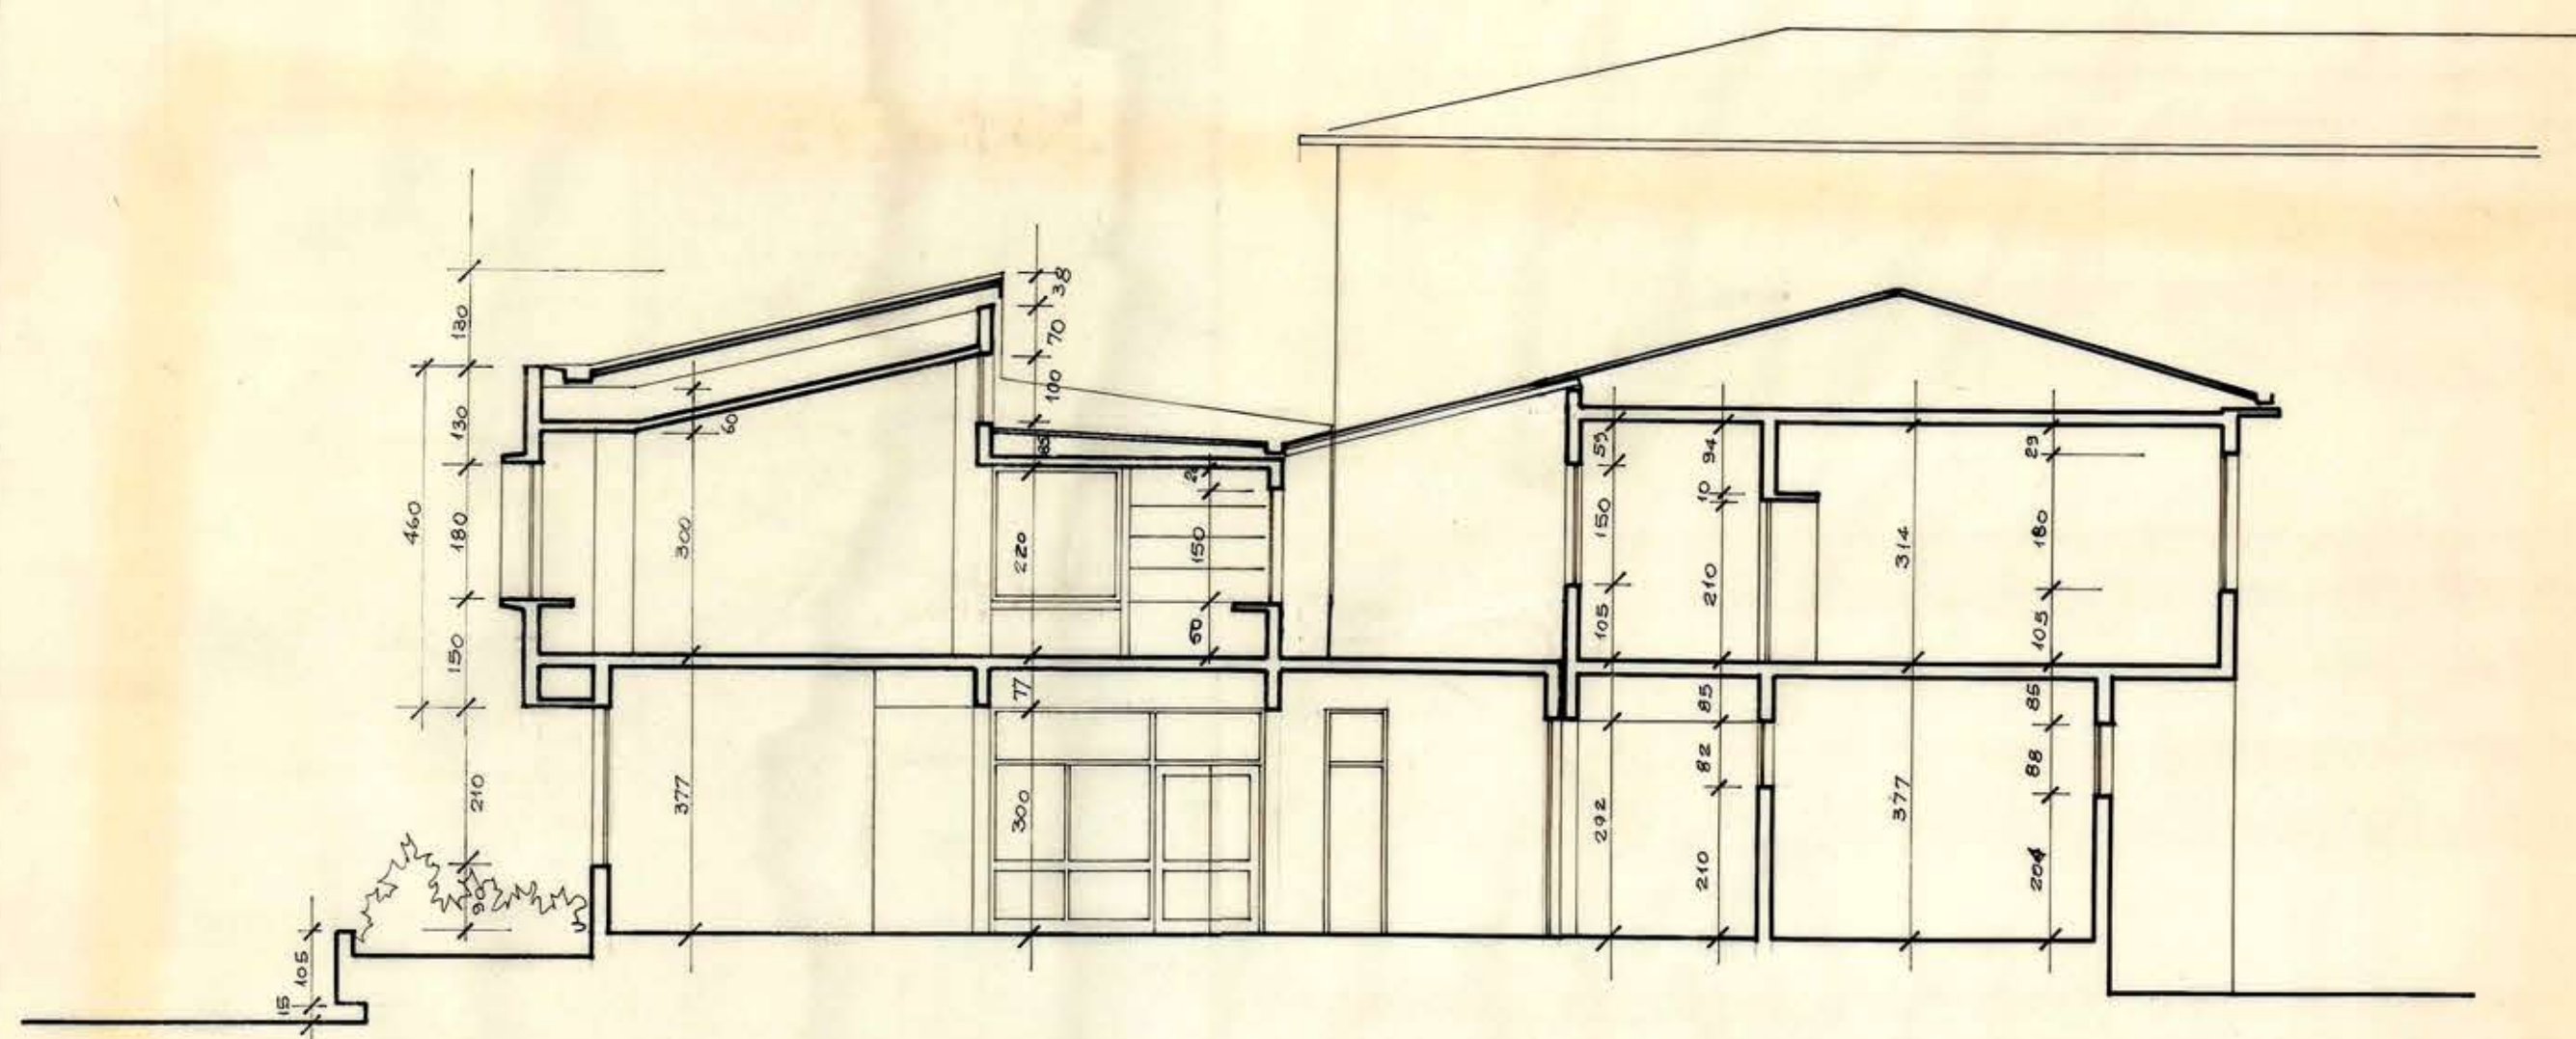


CORTE 1-1

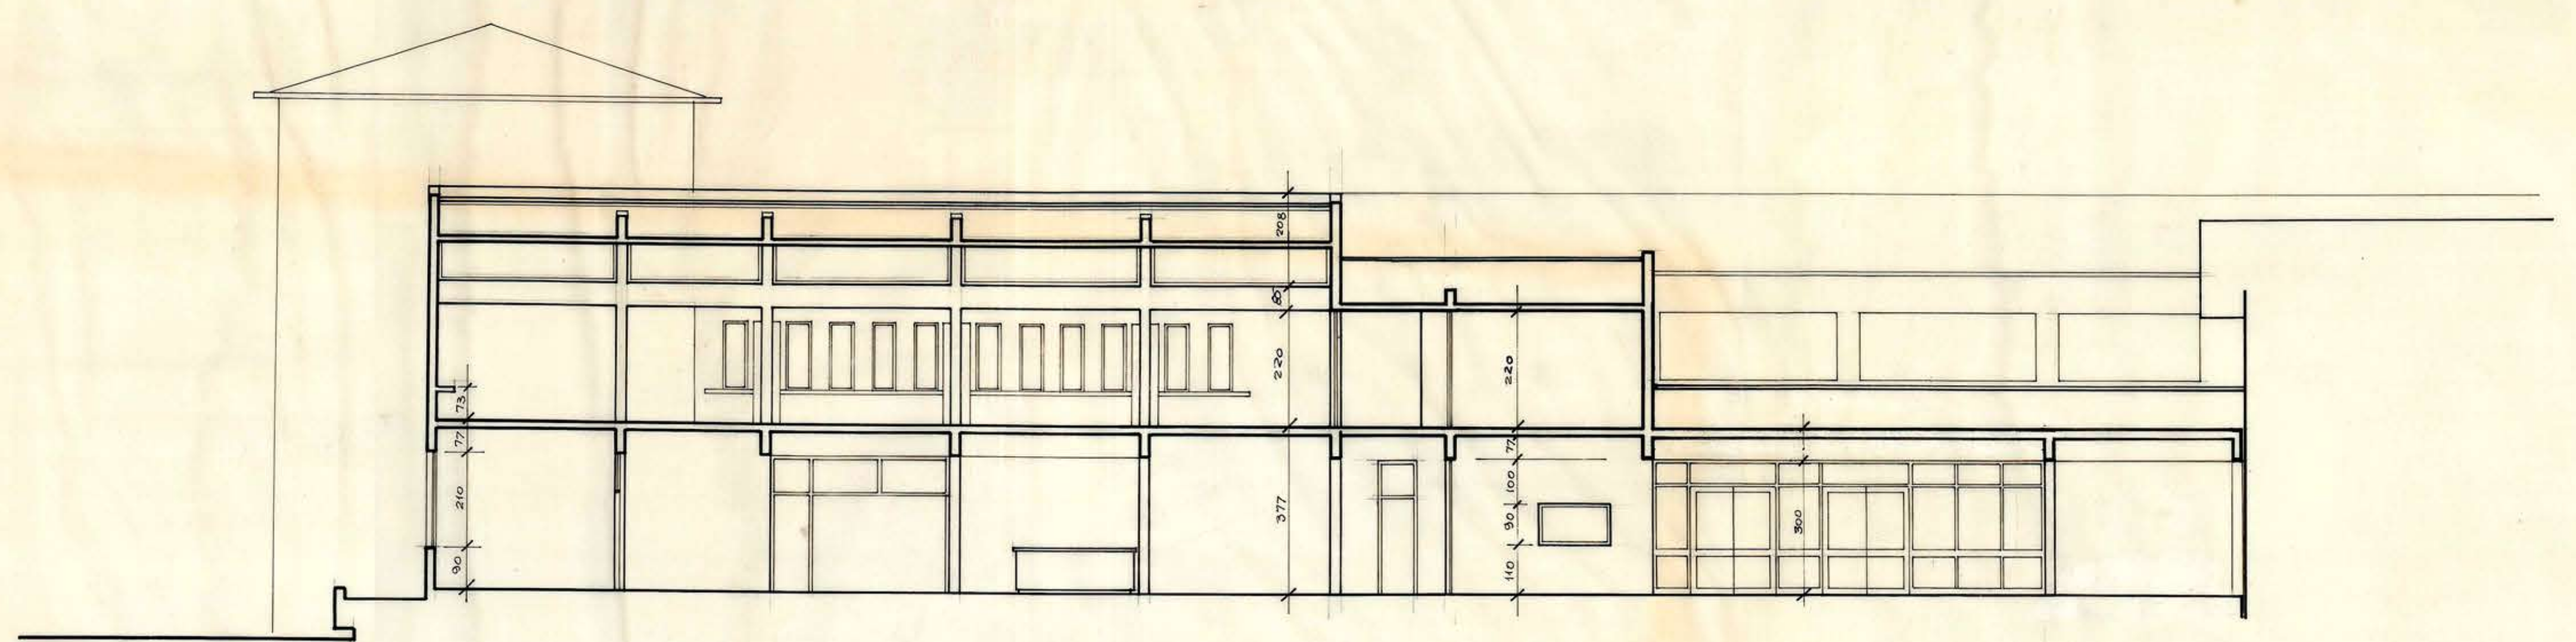


CORTE 4-4

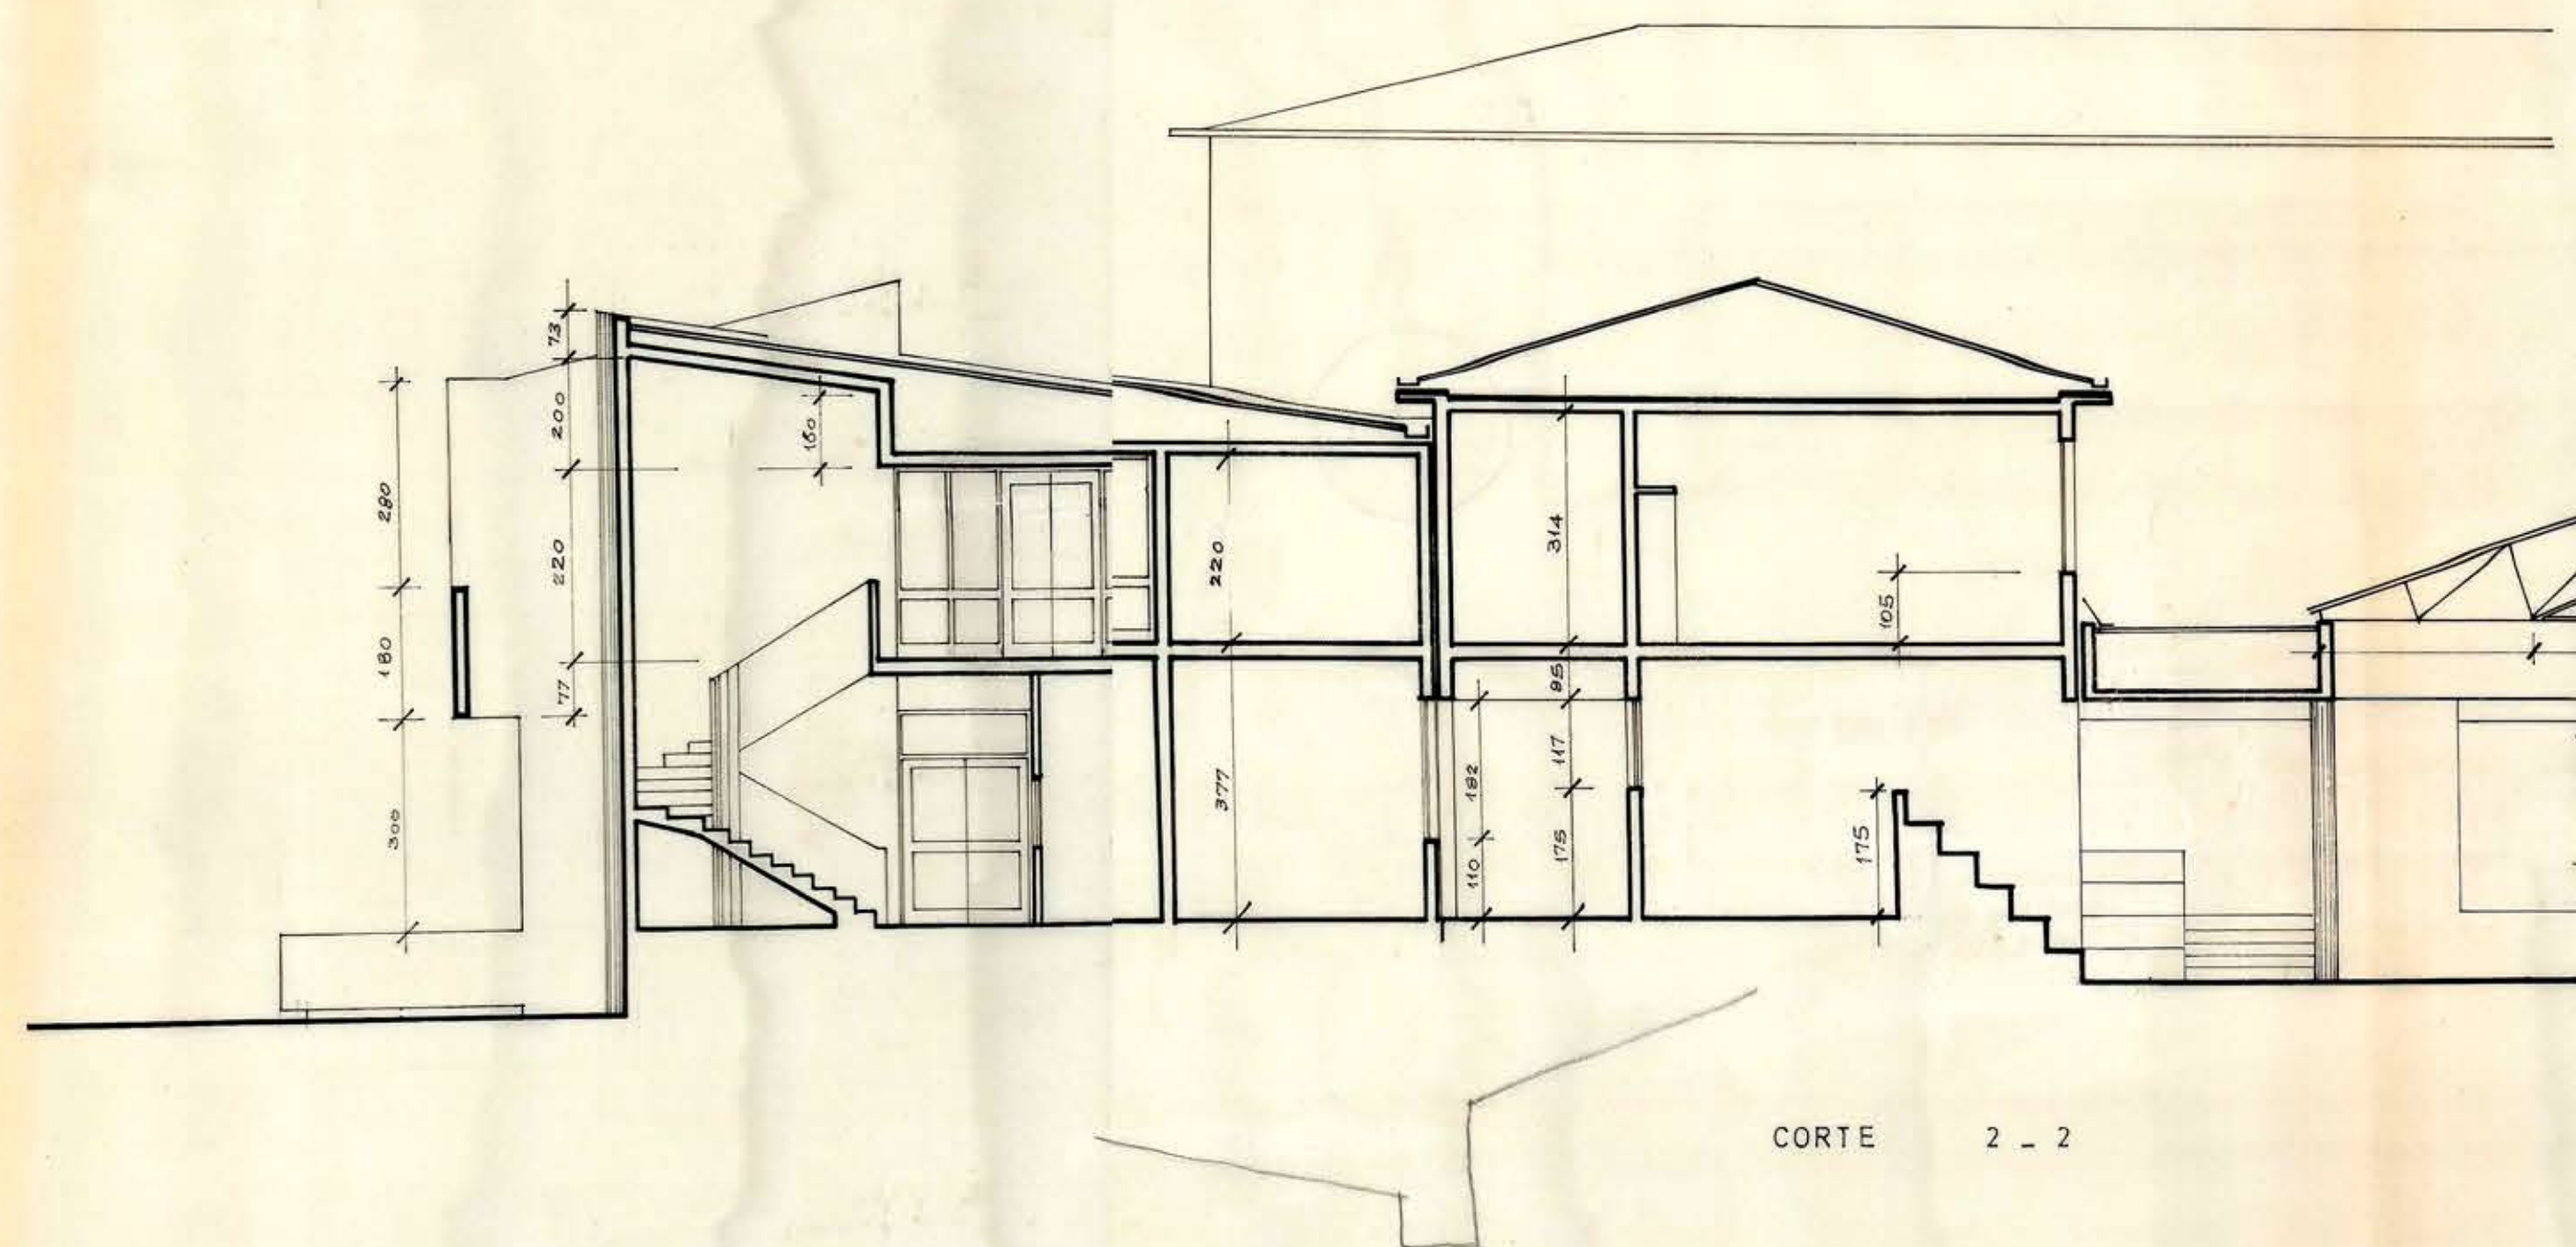


CORTE 2-2

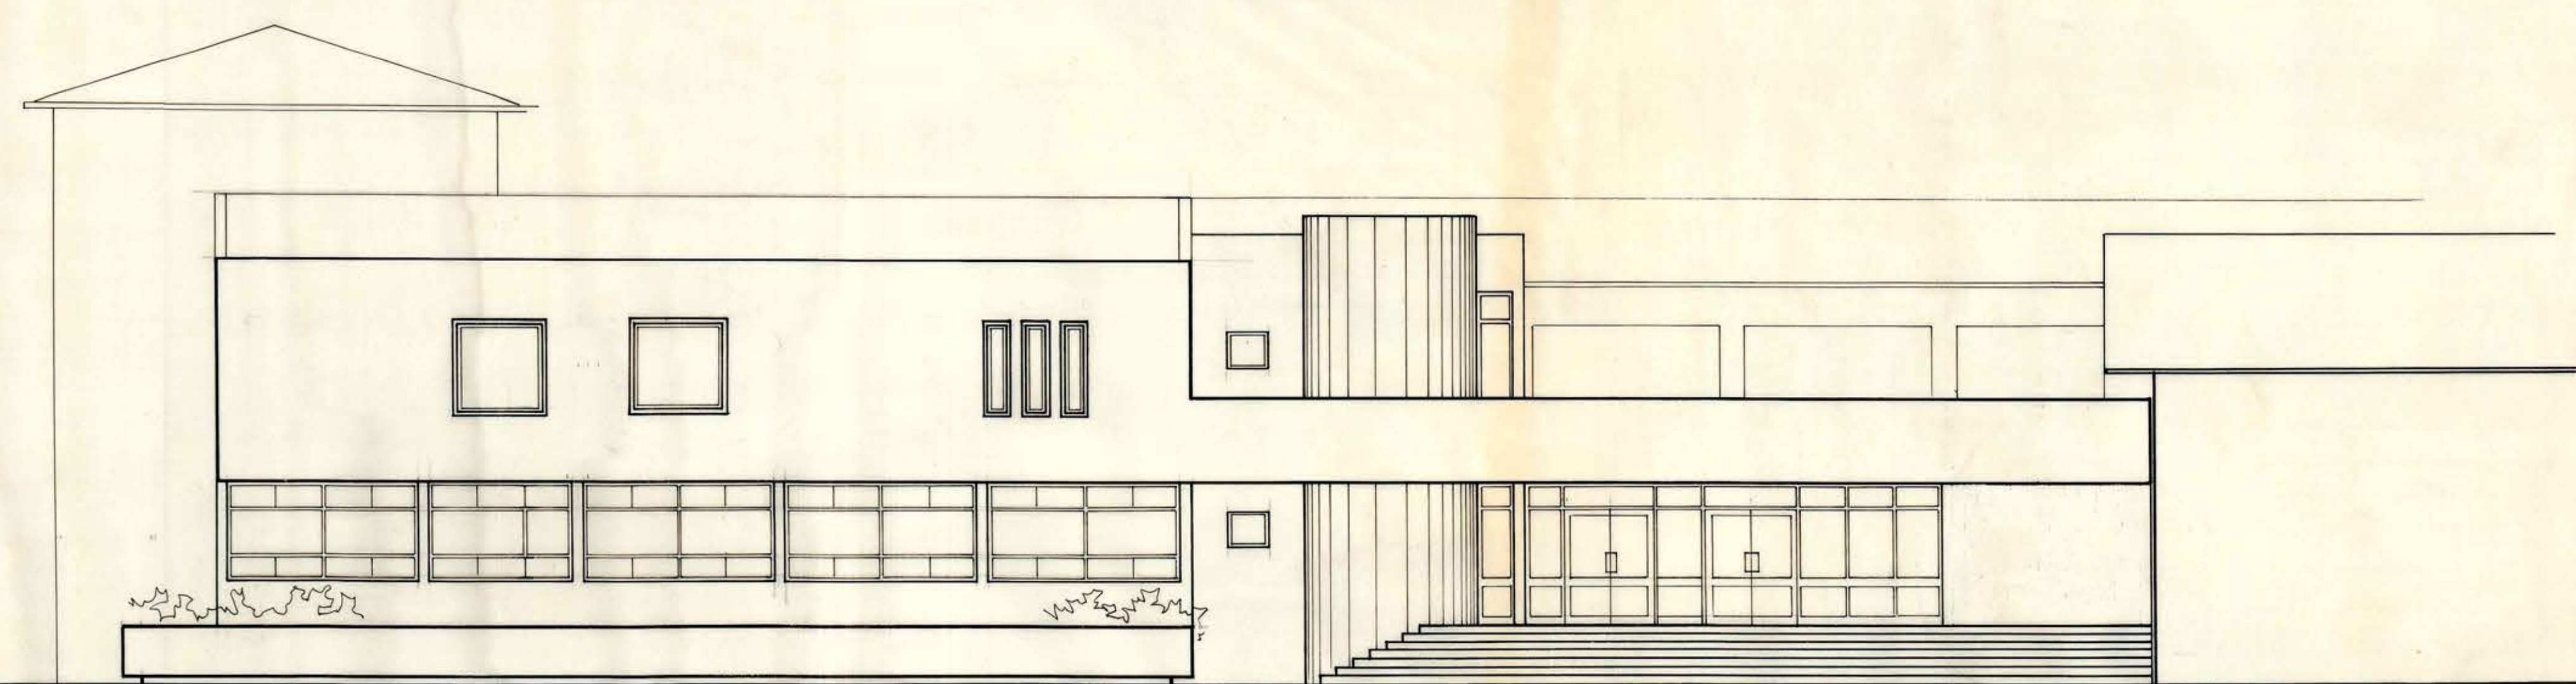

FACHADA SUR

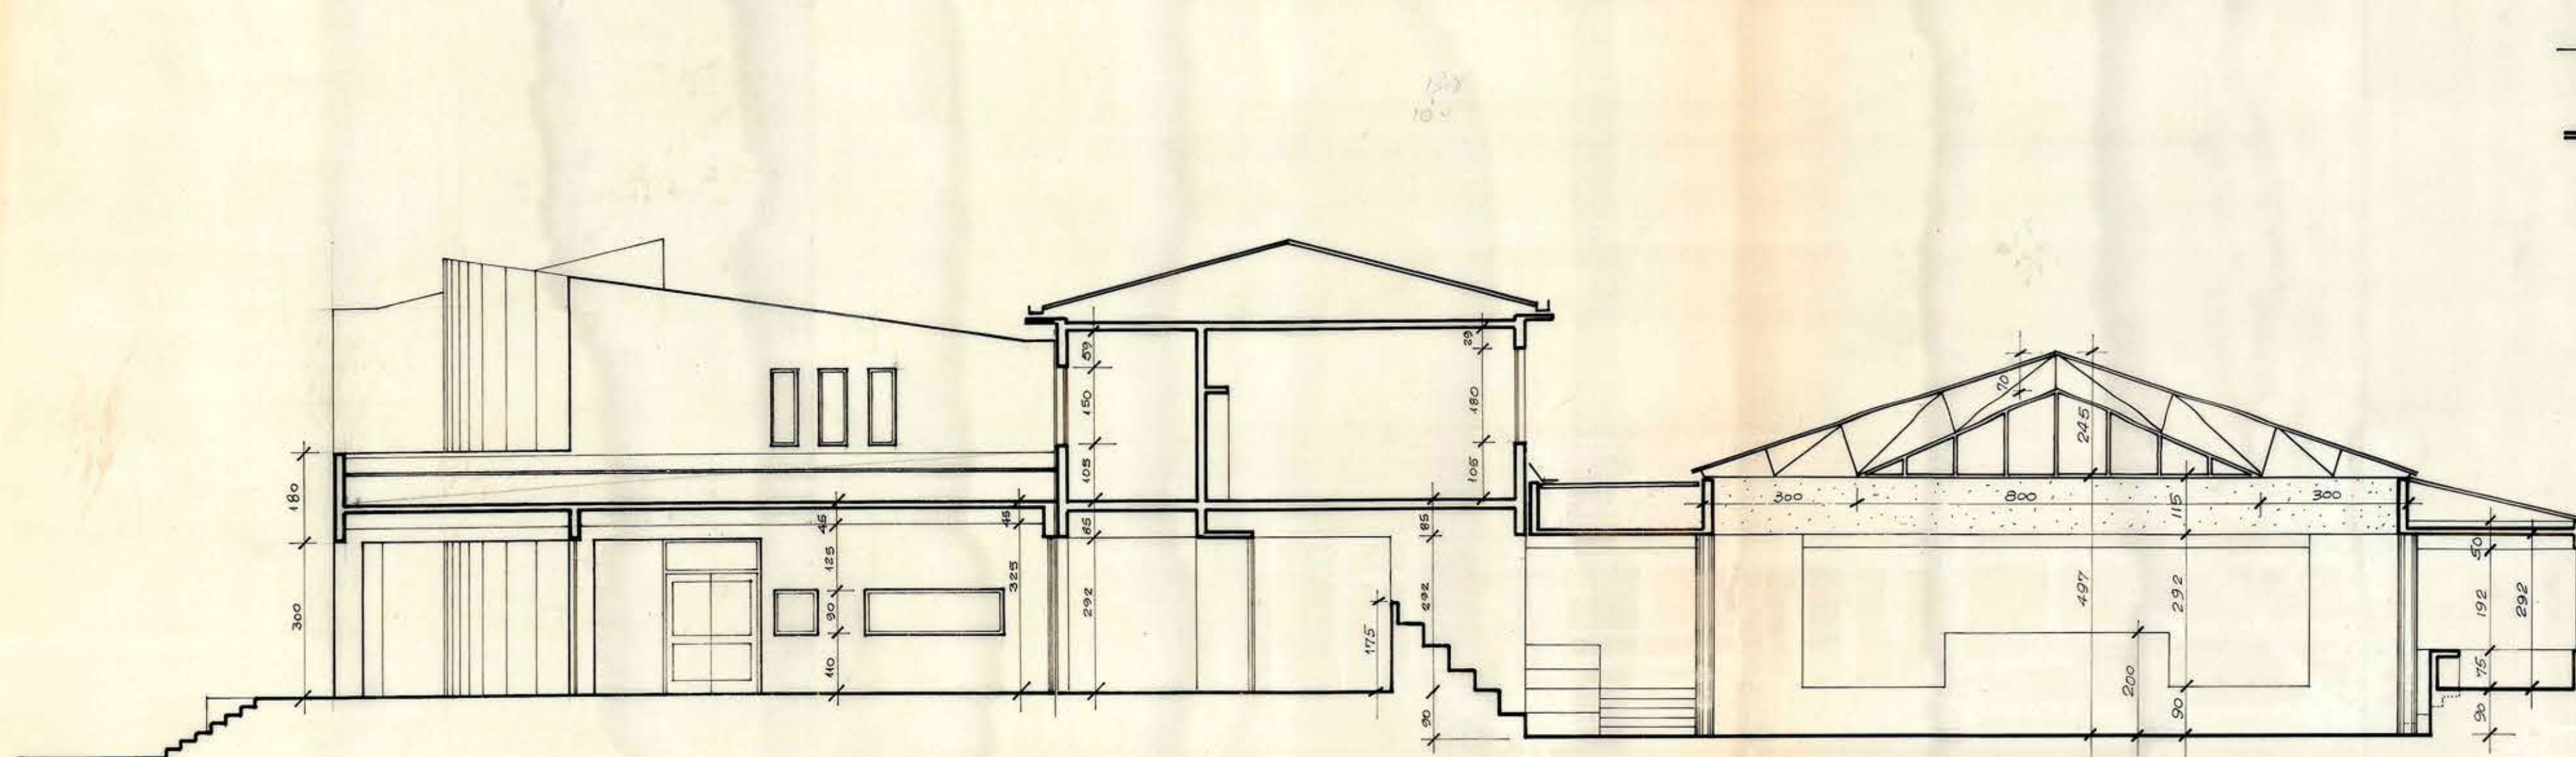

CORTE 3-3

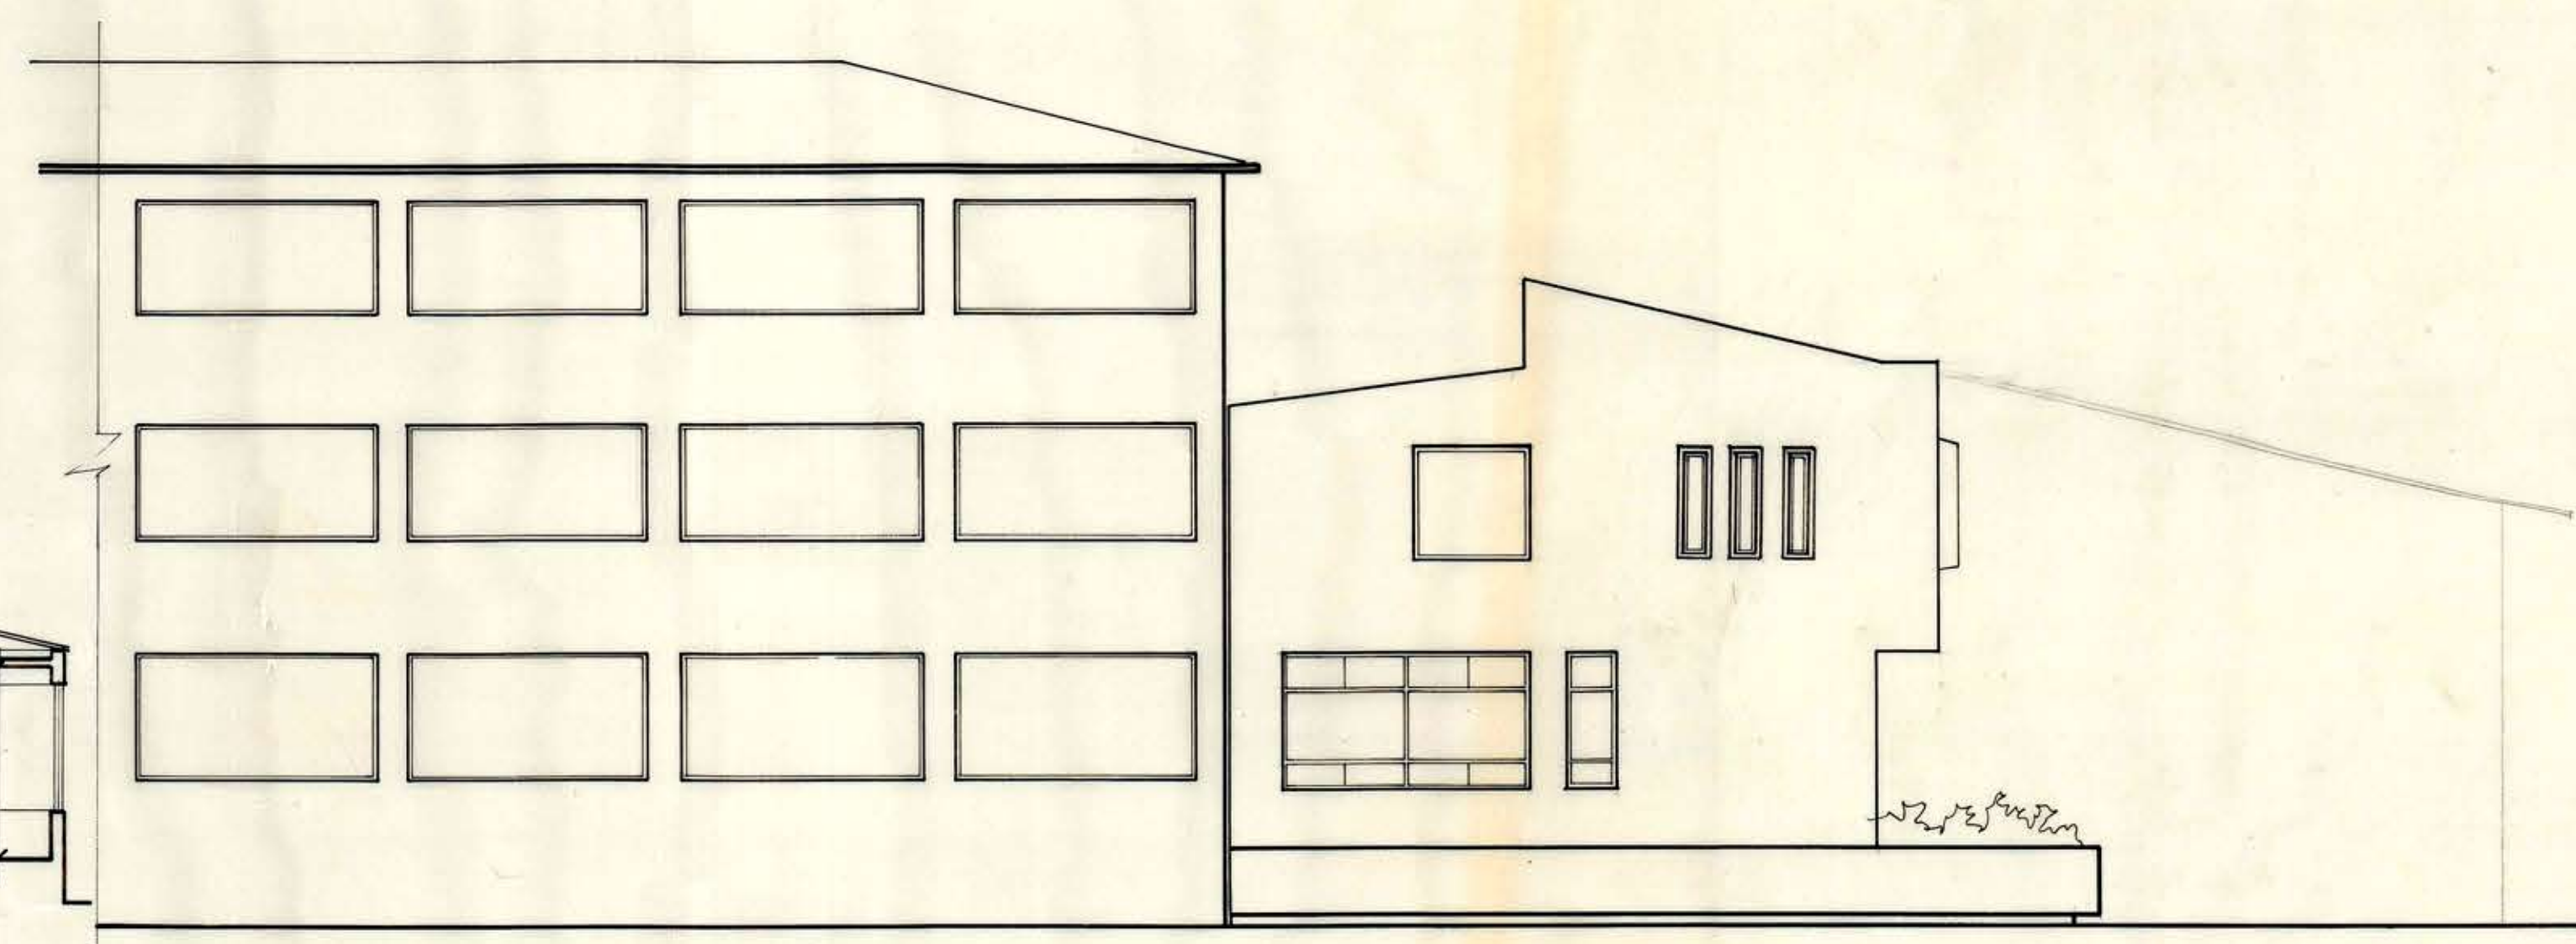

FACHADA PONIENTE



DIRECCION DE ARQUITECTURA
COMISION REVISORA DE
PROYECTOS
Fecha de Revisión 3/11/70

Nota: Se aprueba solamente para su uso en el convenio 1970

Aprobación previa - Comision Revisora

MOPT DIRECCION GENERAL DE OBRAS PUBLICAS
DIRECCION DE ARQUITECTURA

OBRA: LICEO DE HOMBRES DE PUNTA ARENAS		SUPERFICIE ESCALA 1:100
UBICACION: AMPLIACION 2ª ETAPA		
PLANO: CORTES Y FACHADAS		
ARQUITECTO: ALFREDO TRIBARRA P. - HORACIO SCHMIDT C.	A 3	
PROYECTISTA: [Signature]		
DEPTO. PROYECTOS		
CONTRATISTA:	FECHA DE CONTRATO: N° DEL CONTRATO	FECHA: ABRIL 72