

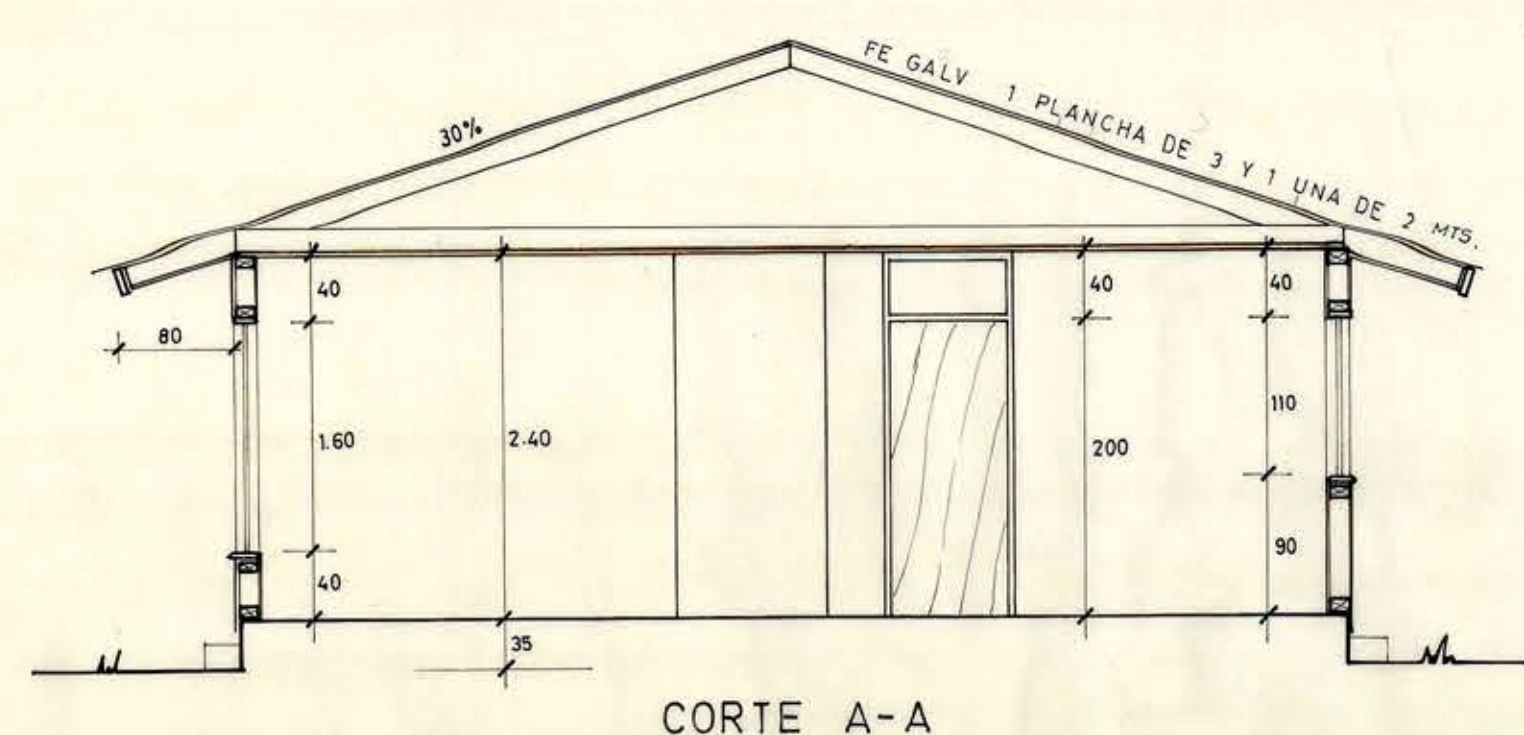
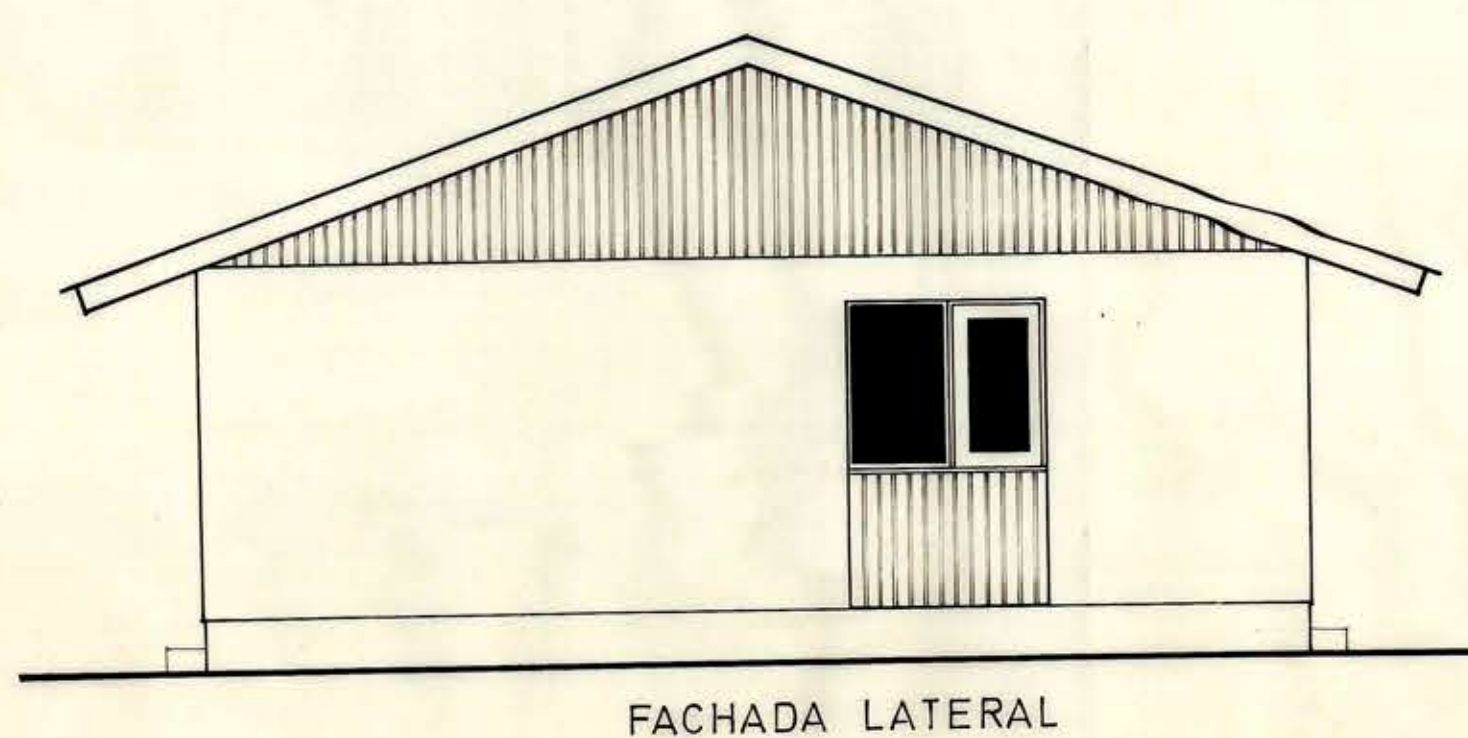
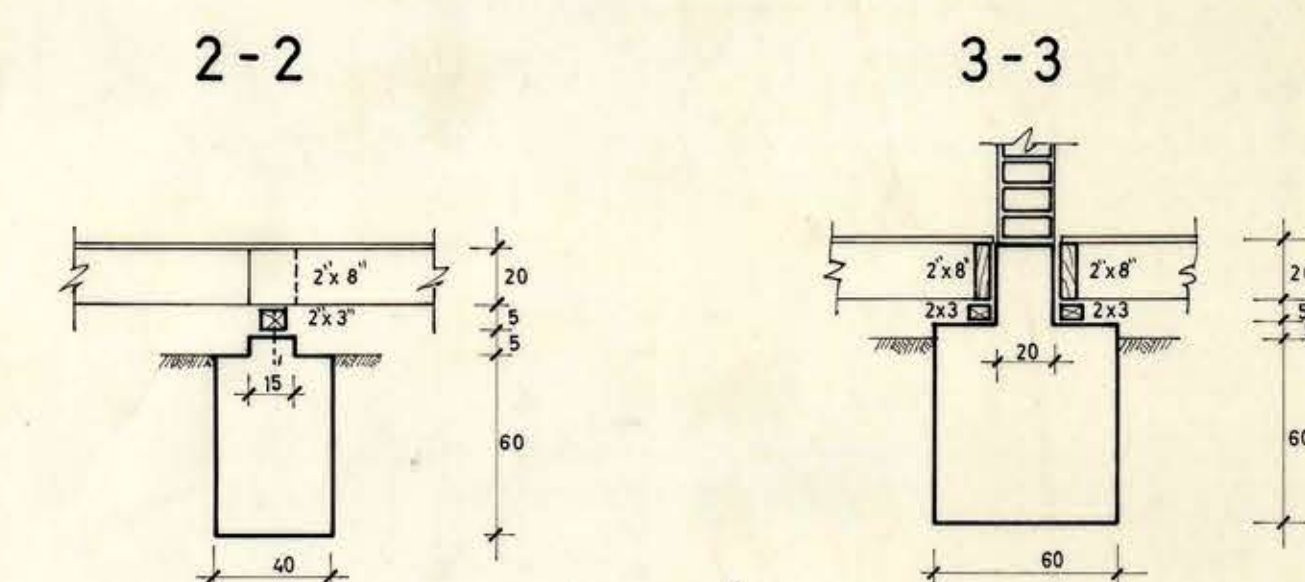
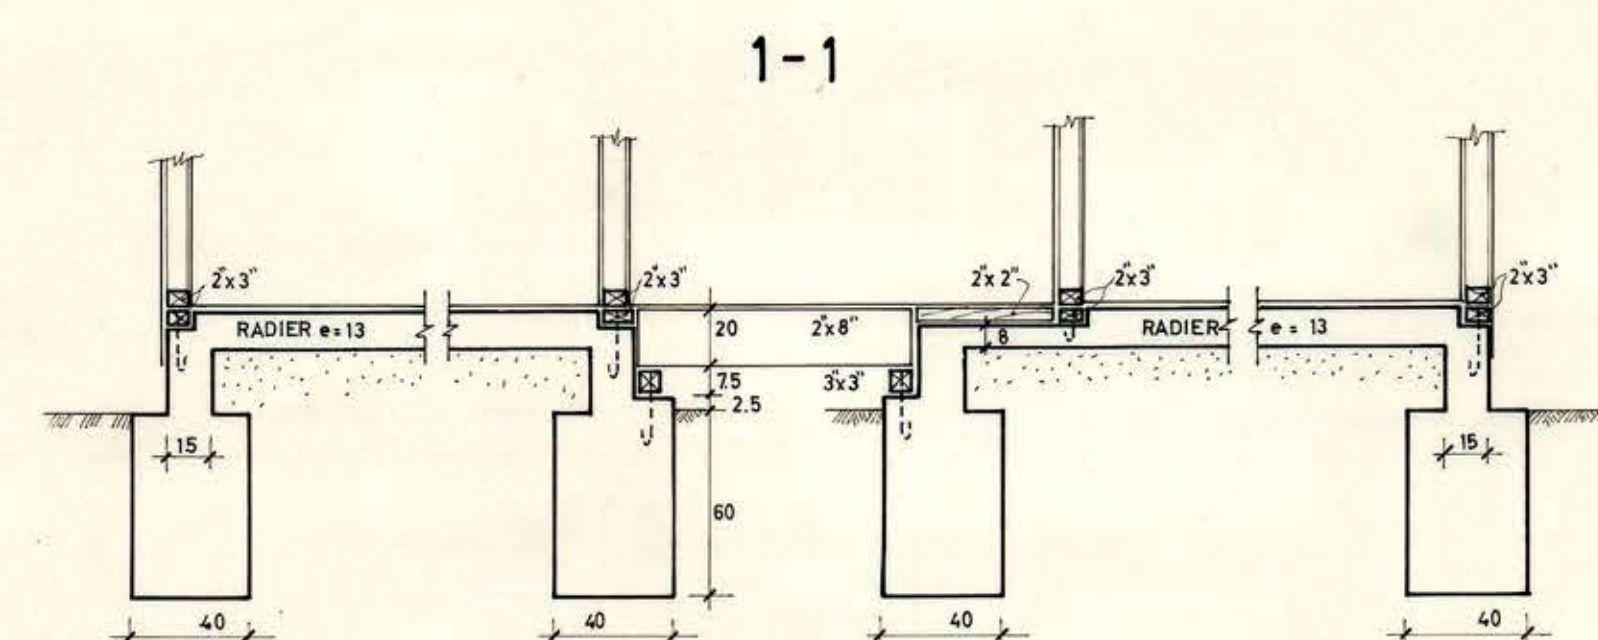
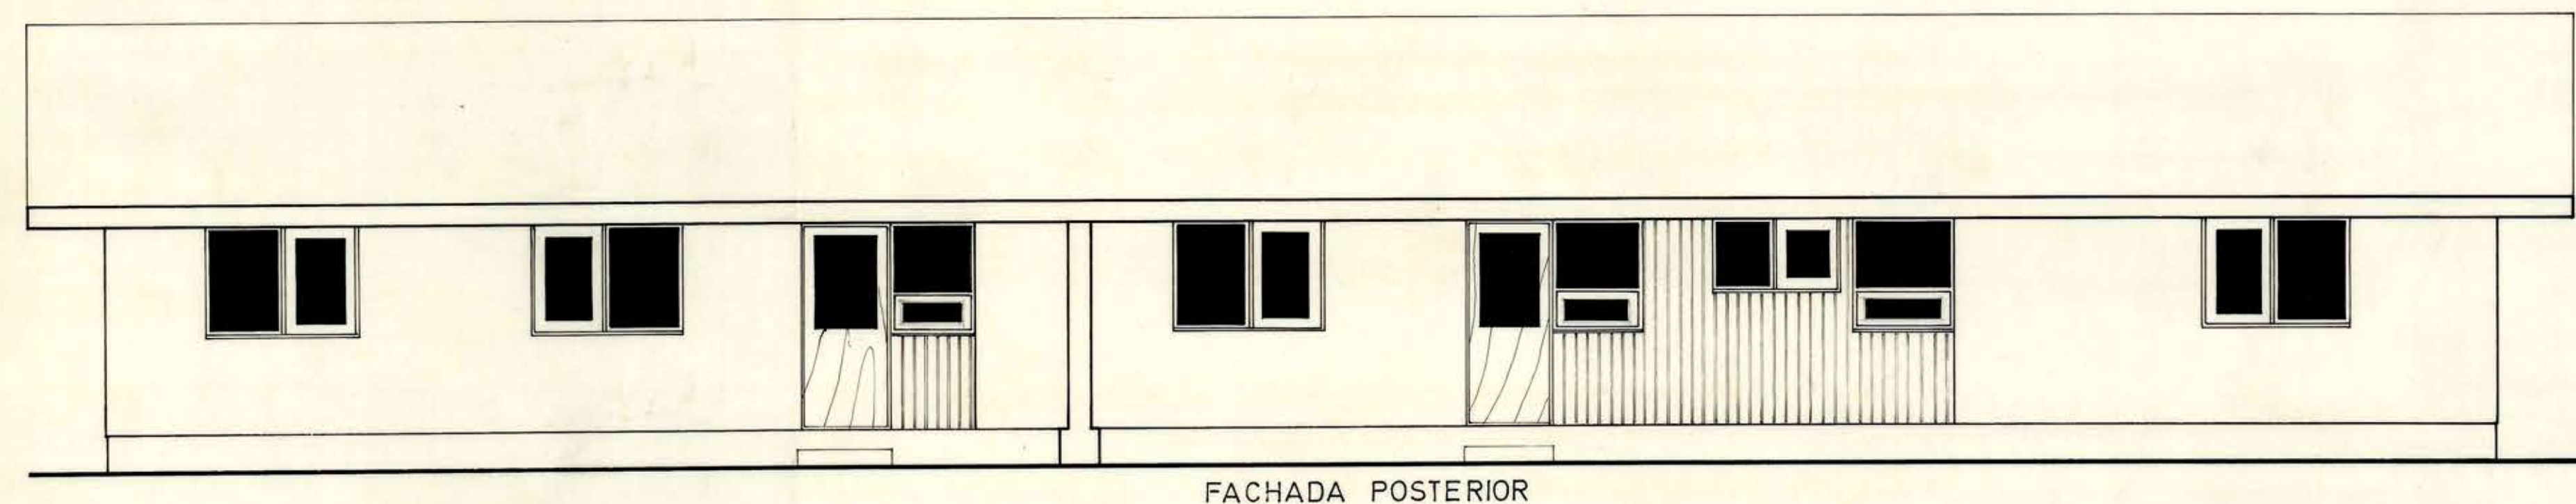
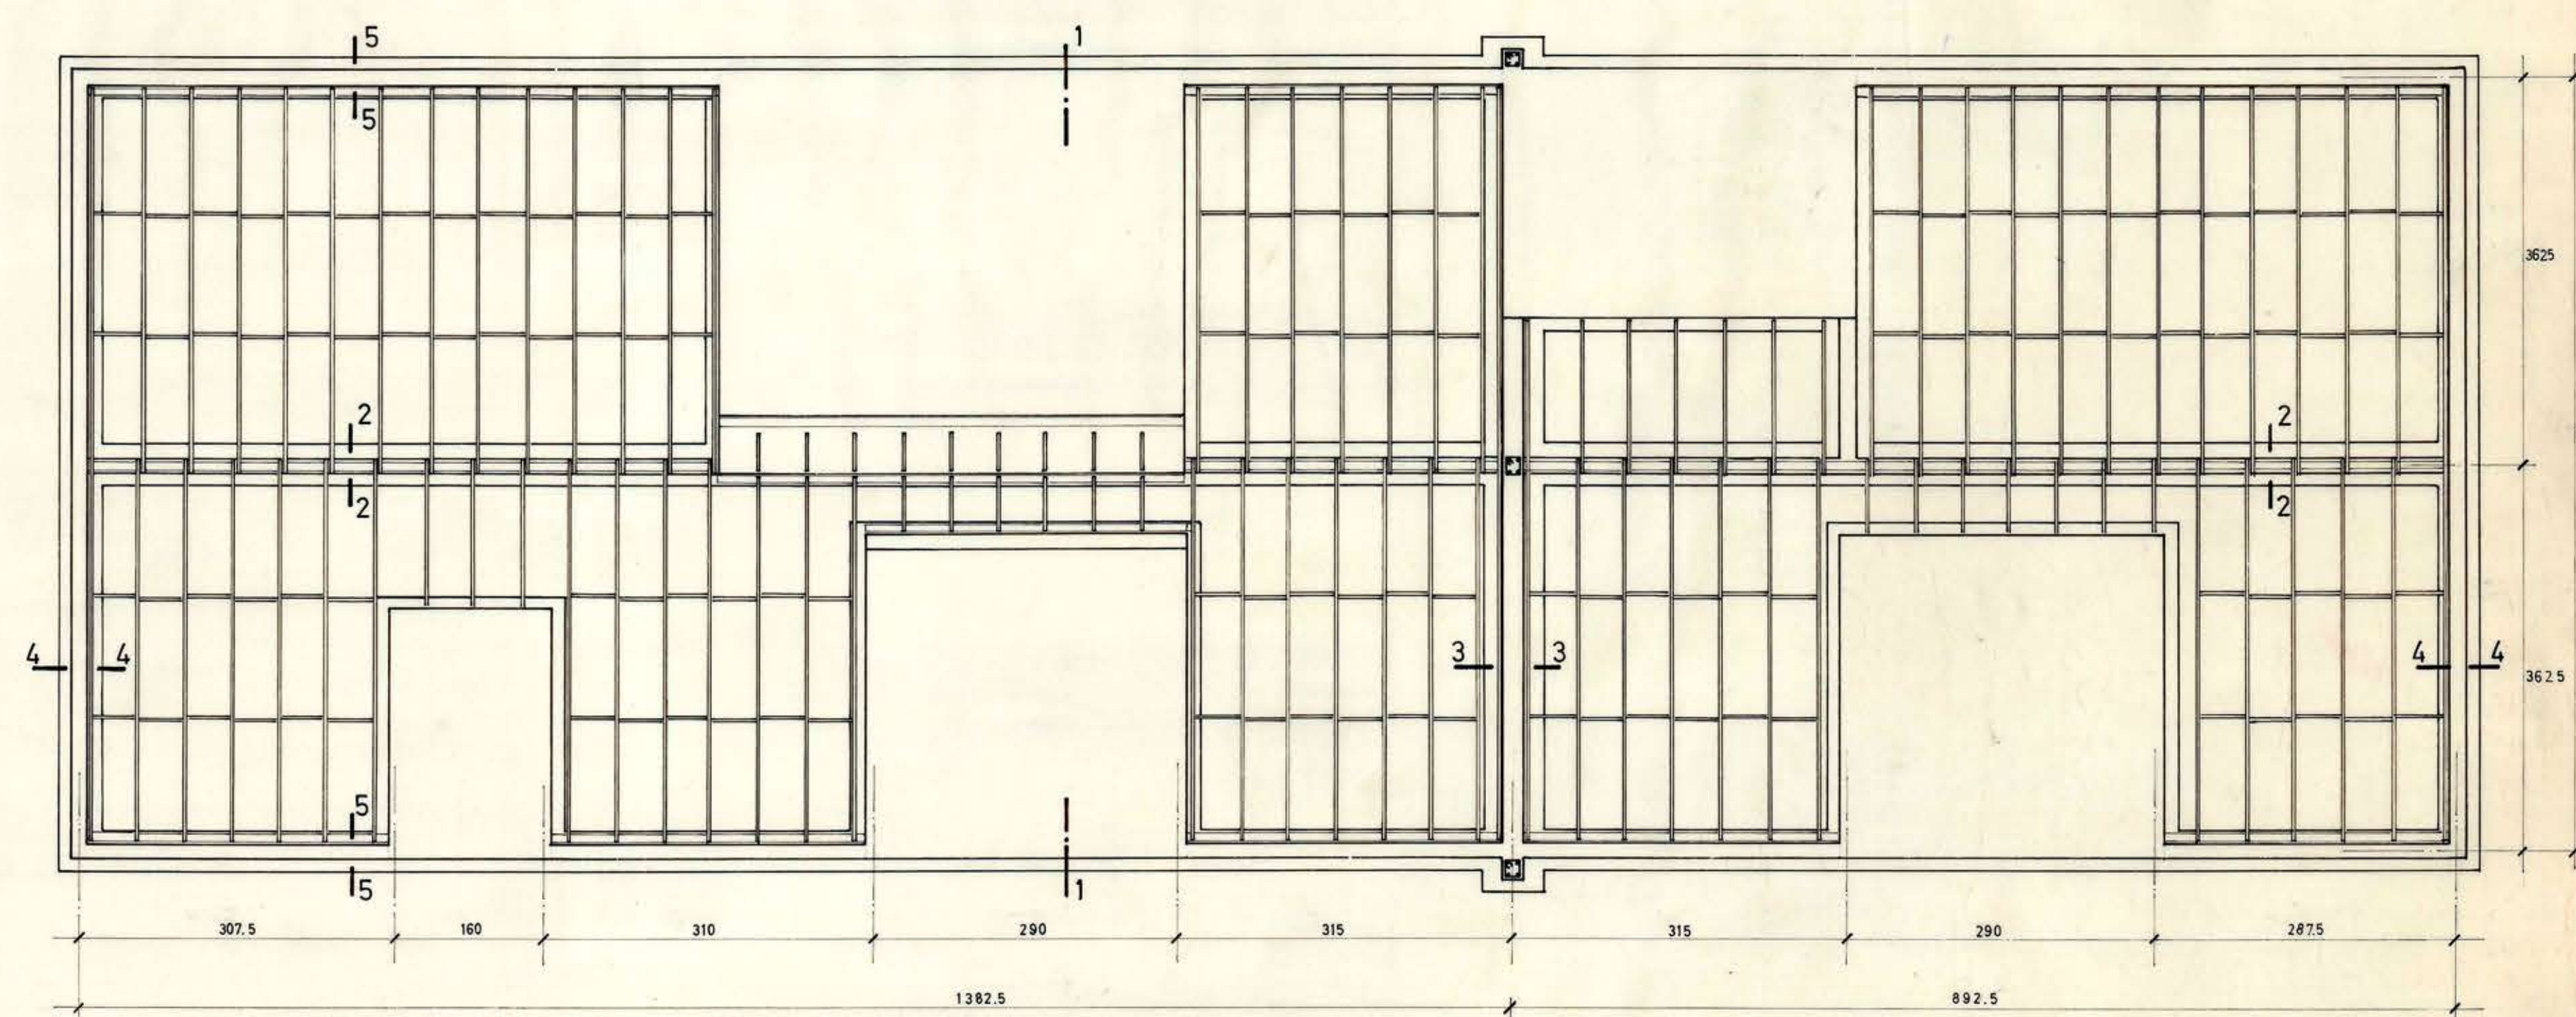
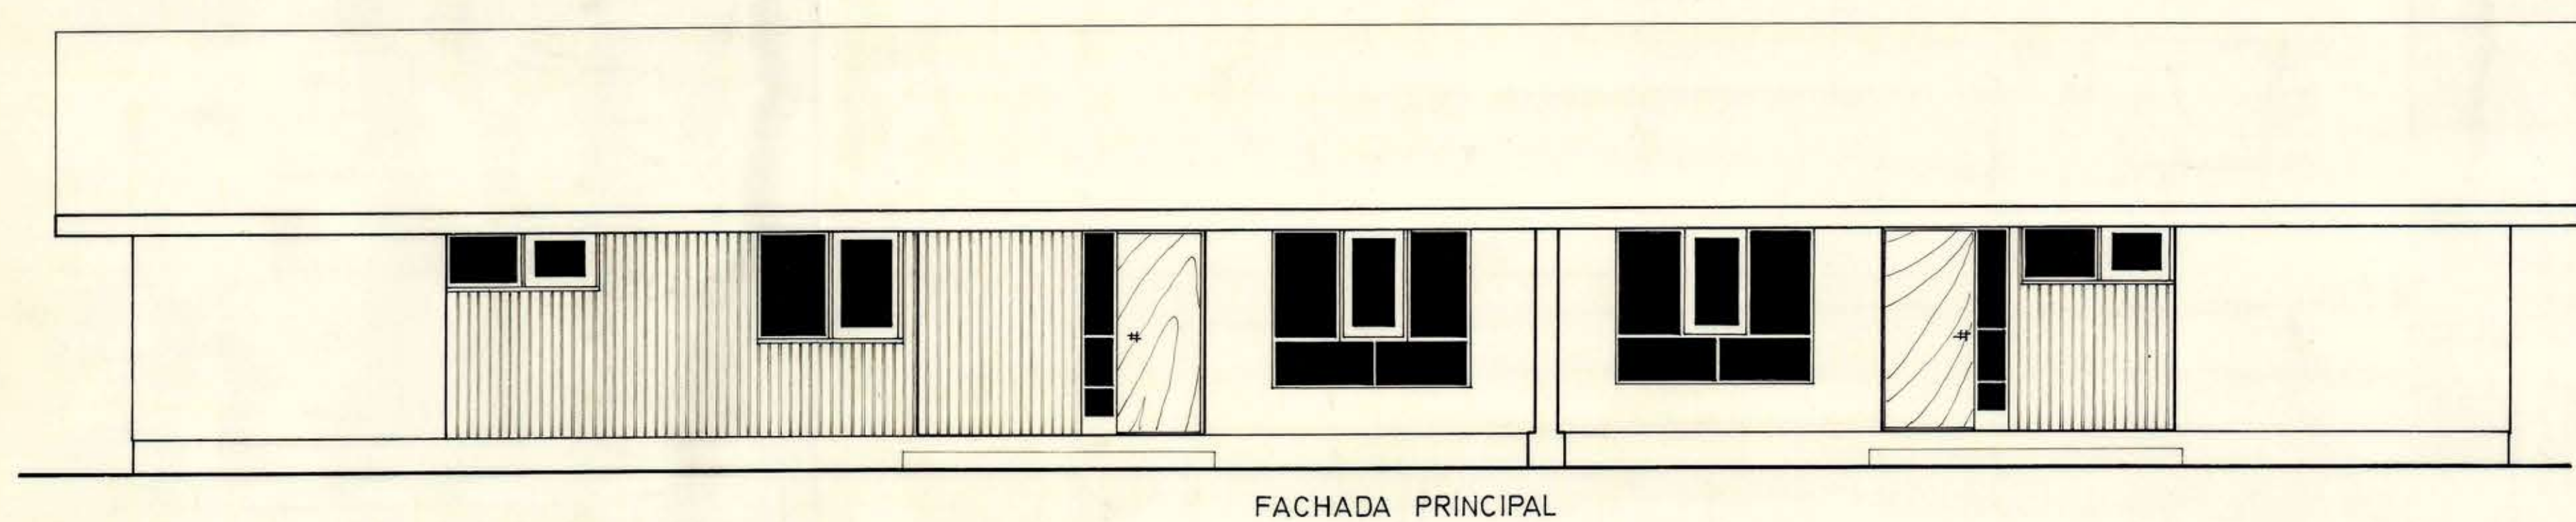
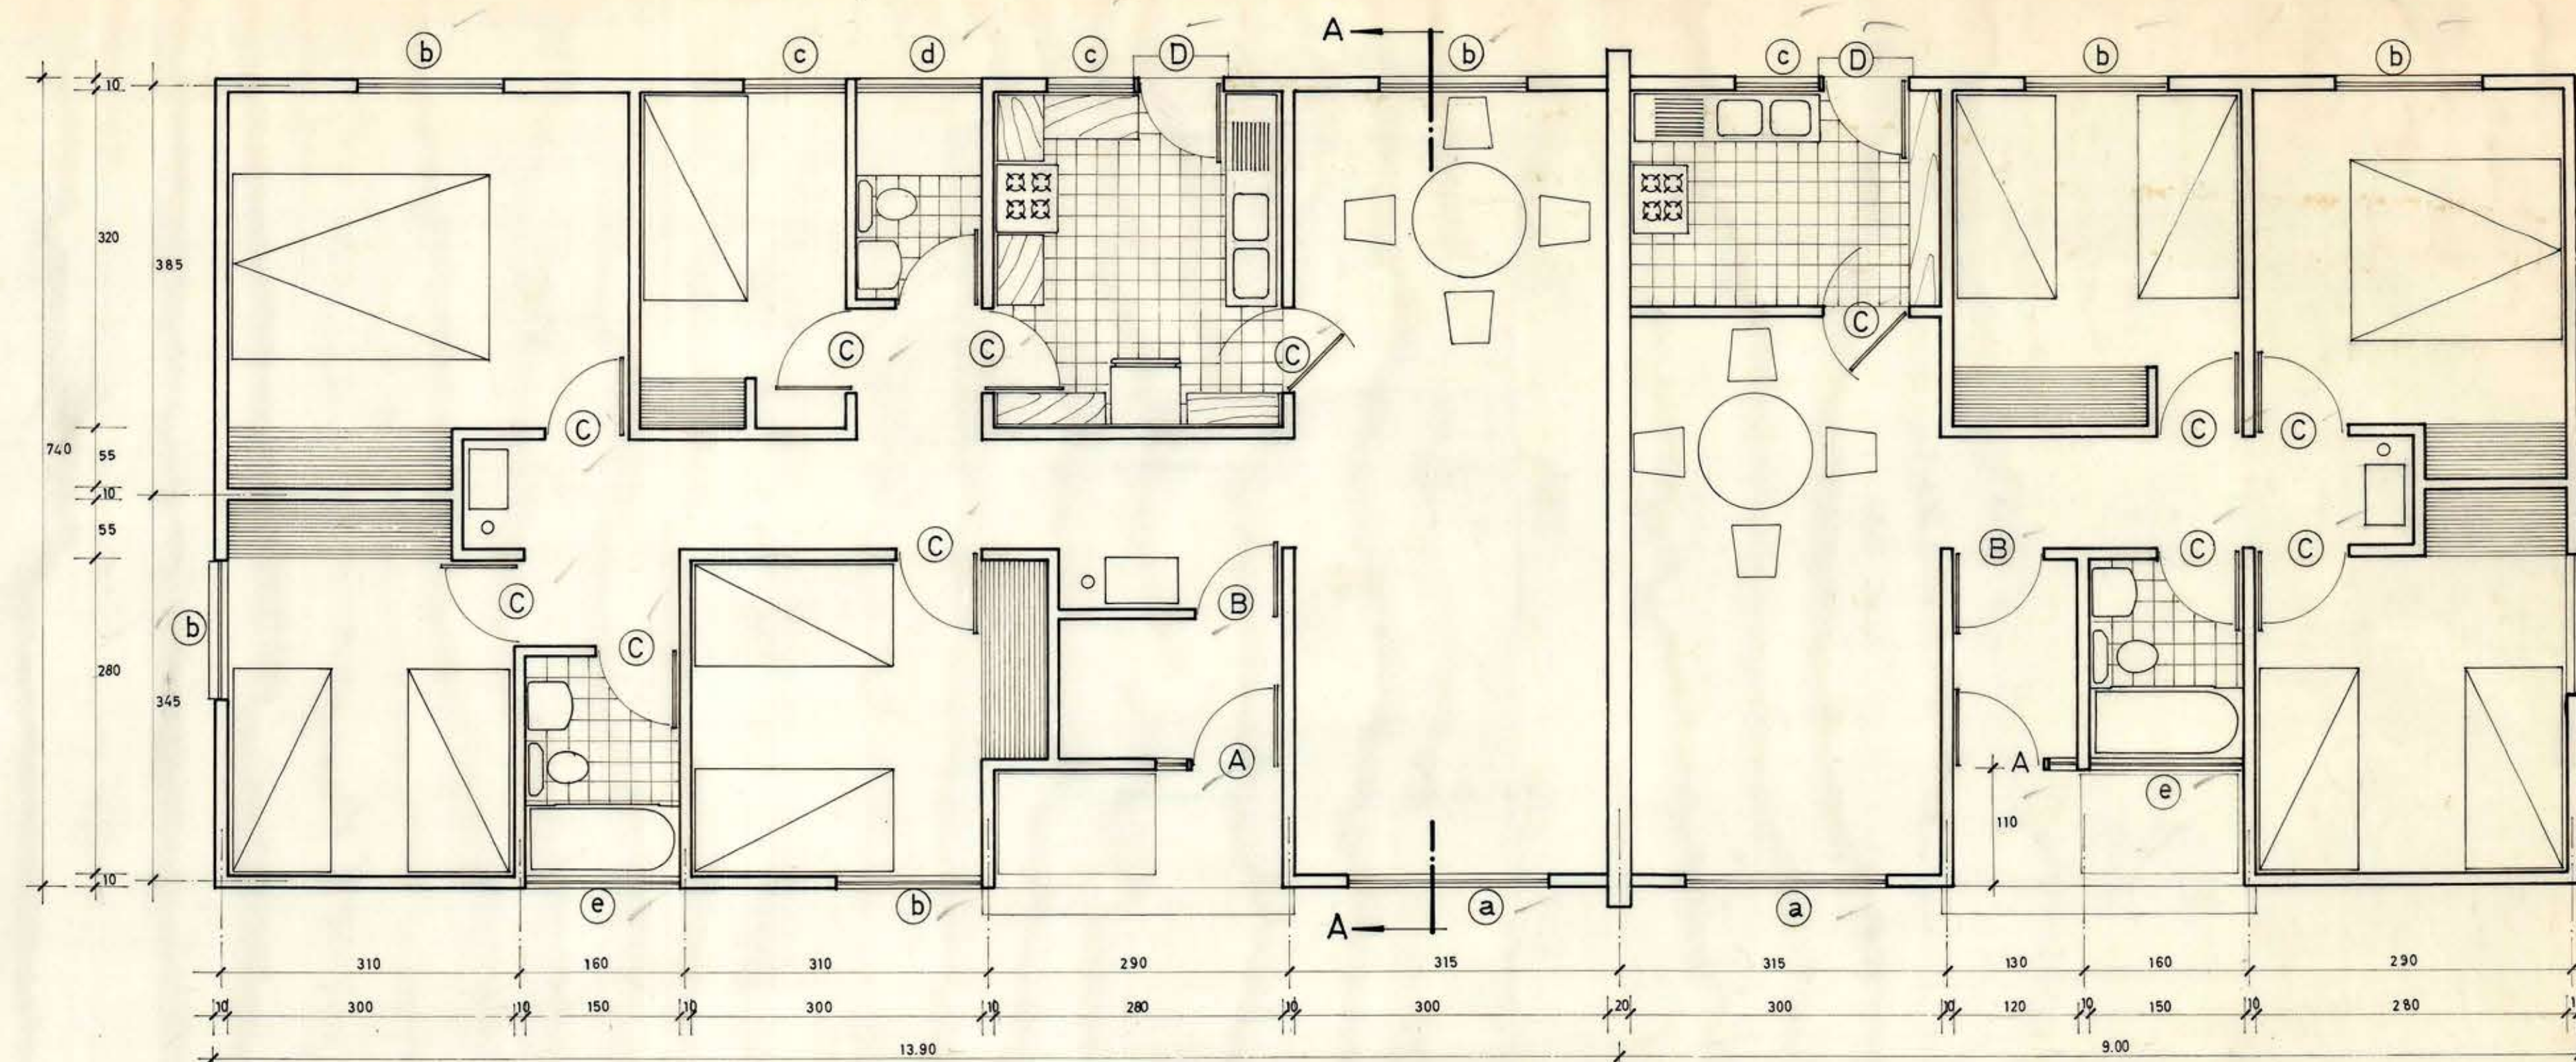
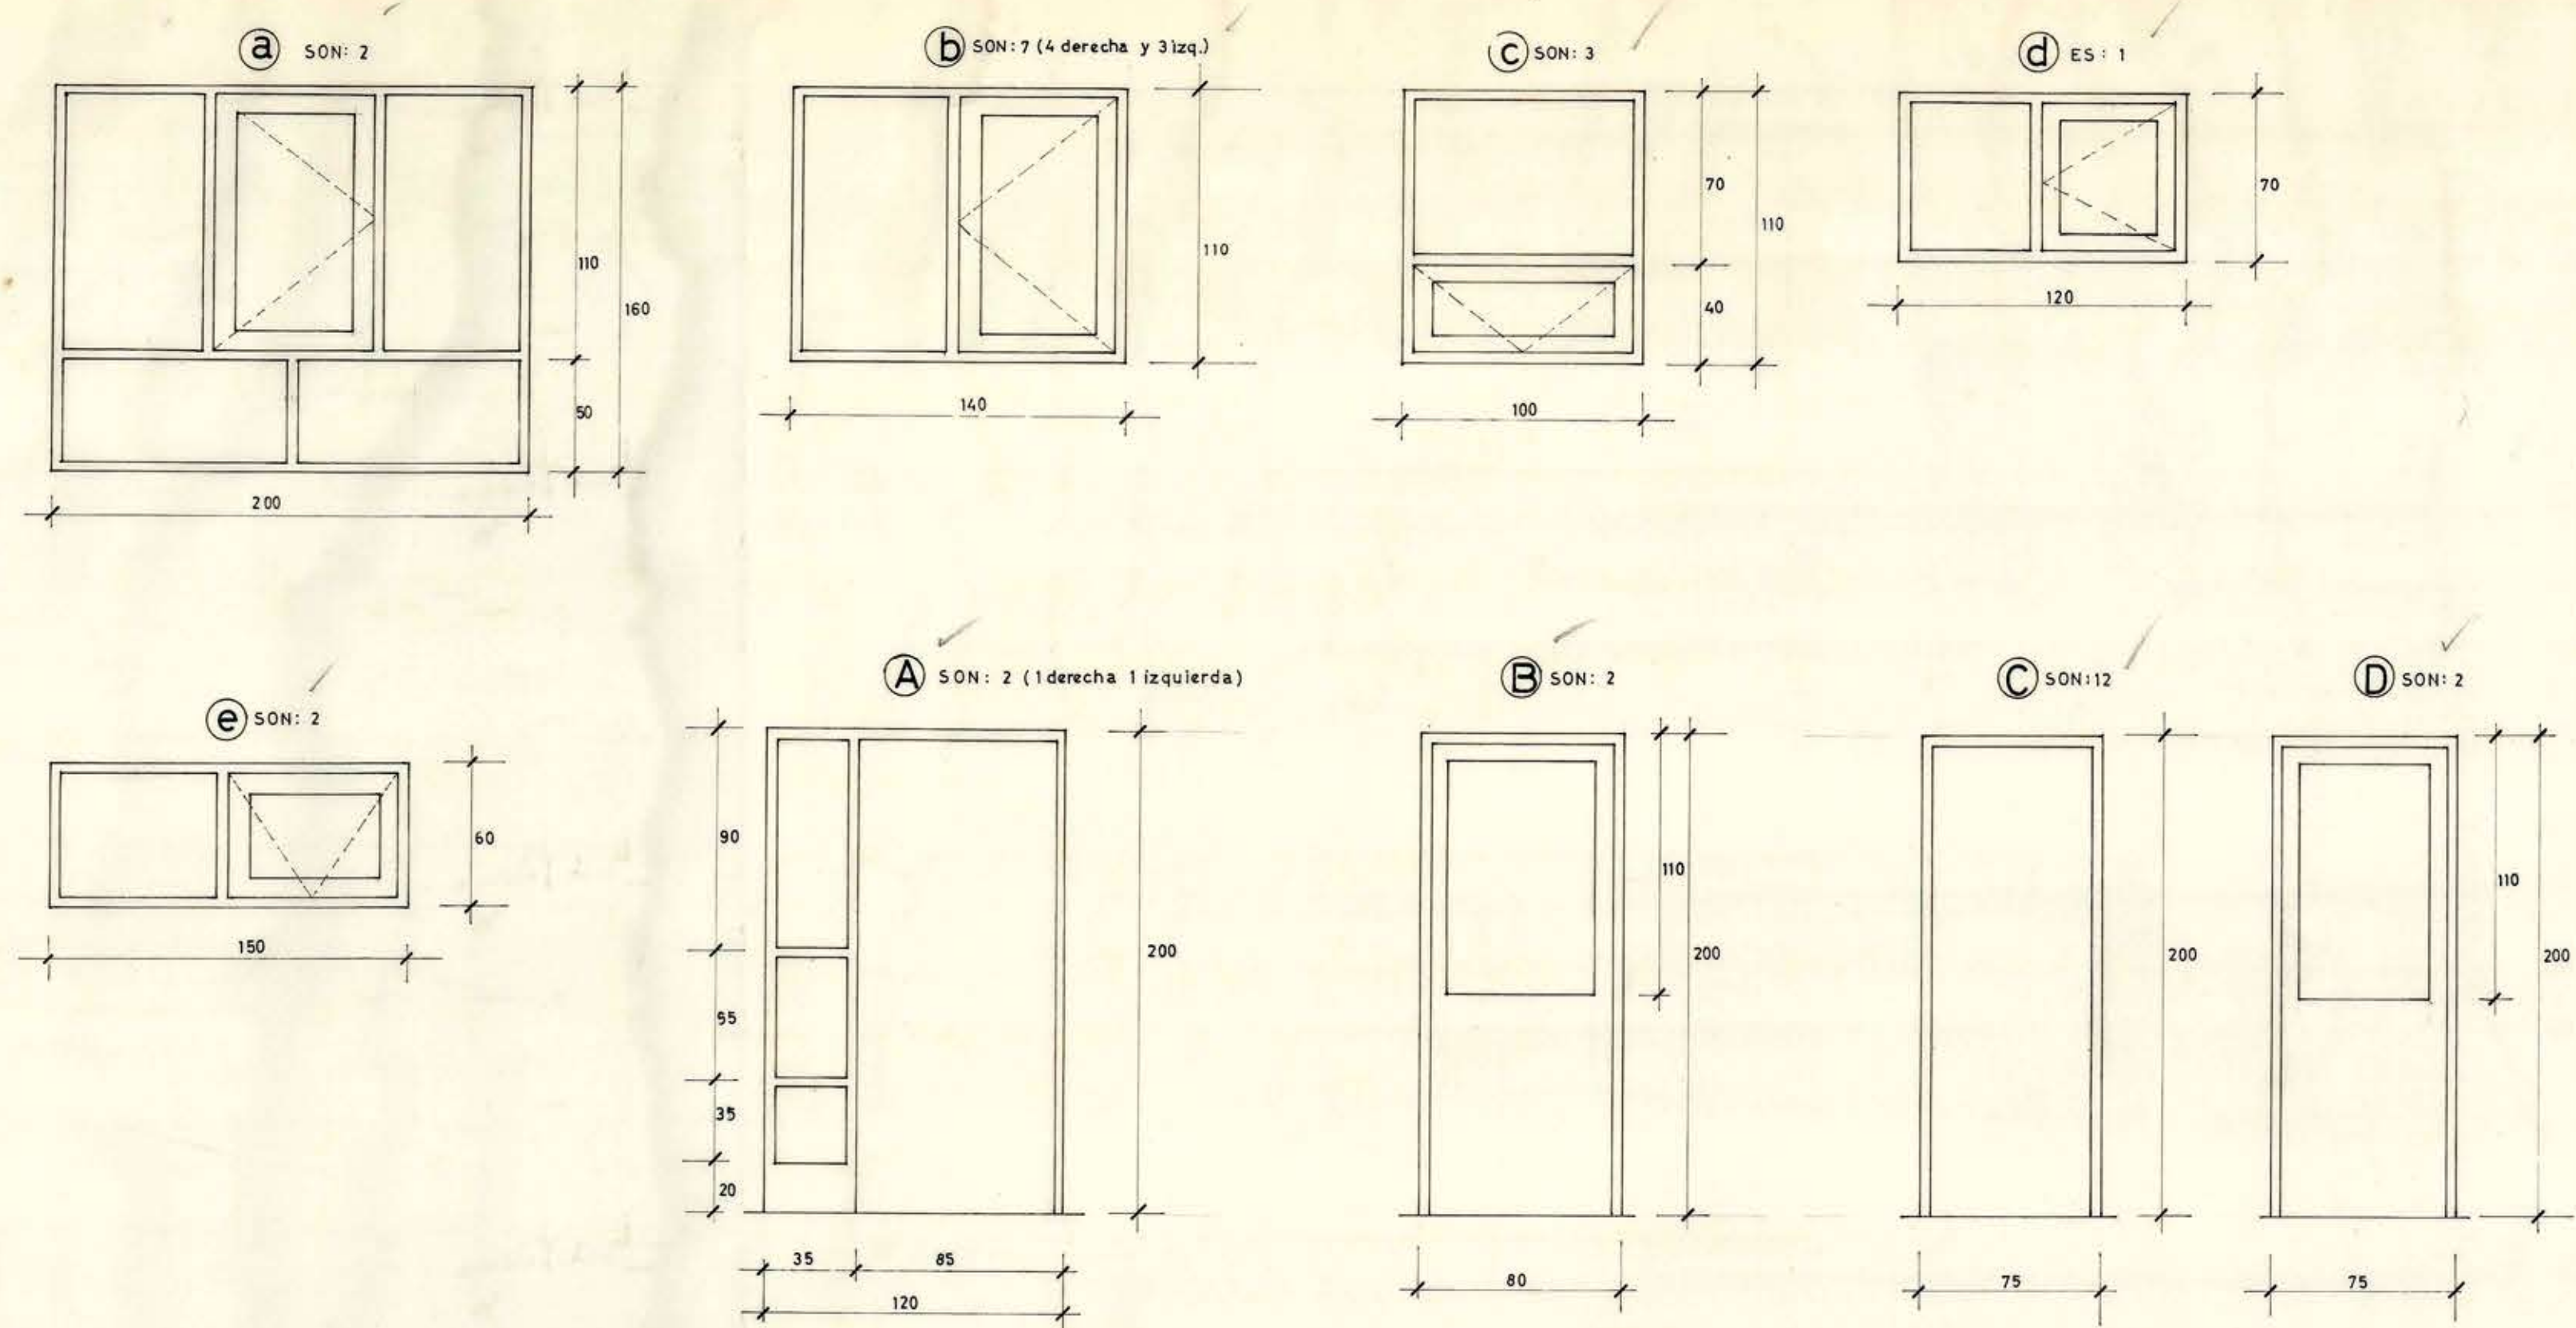


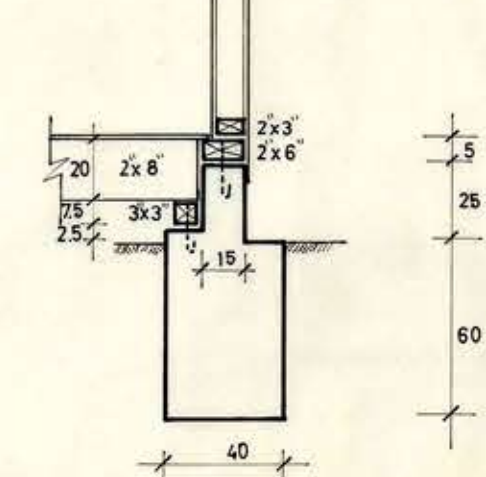

4-4

5-5

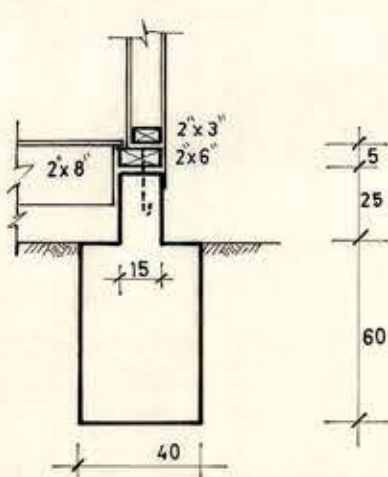

DIRECCION DE ARQUITECTURA
COMISION REVISORA DE
PROYECTOS
Fecha de Revisión 3/VI/74

Nota: se aprueba solamente
para finiquitar el convenio

Alfonso Barrera P. Horacio Schmidt C.

MOPT DIRECCION GENERAL DE OBRAS PUBLICAS
DIRECCION DE ARQUITECTURA

OBRA	LICEO DE HOMBRES DE PUNTA ARENAS	SUPERFICIE
UBICACION	AMPLIACION 2ª ETAPA..	ESCALA: 1:25 - 1:50
PLANO	VIVIENDAS RECTOR Y CUIDADOR	P. N°
ARQUITECTO	ALFREDO BARRERA P. HORACIO SCHMIDT C.	A 24
PROYECTISTA		
Vº Bº ARQTO. JEFE		
DEPTO. PROYECTOS		
CONTRATISTA		
FECHA DEL CONTRATO		
Nº DEL CONTRATO		
FECHA ABRIL - 72		