




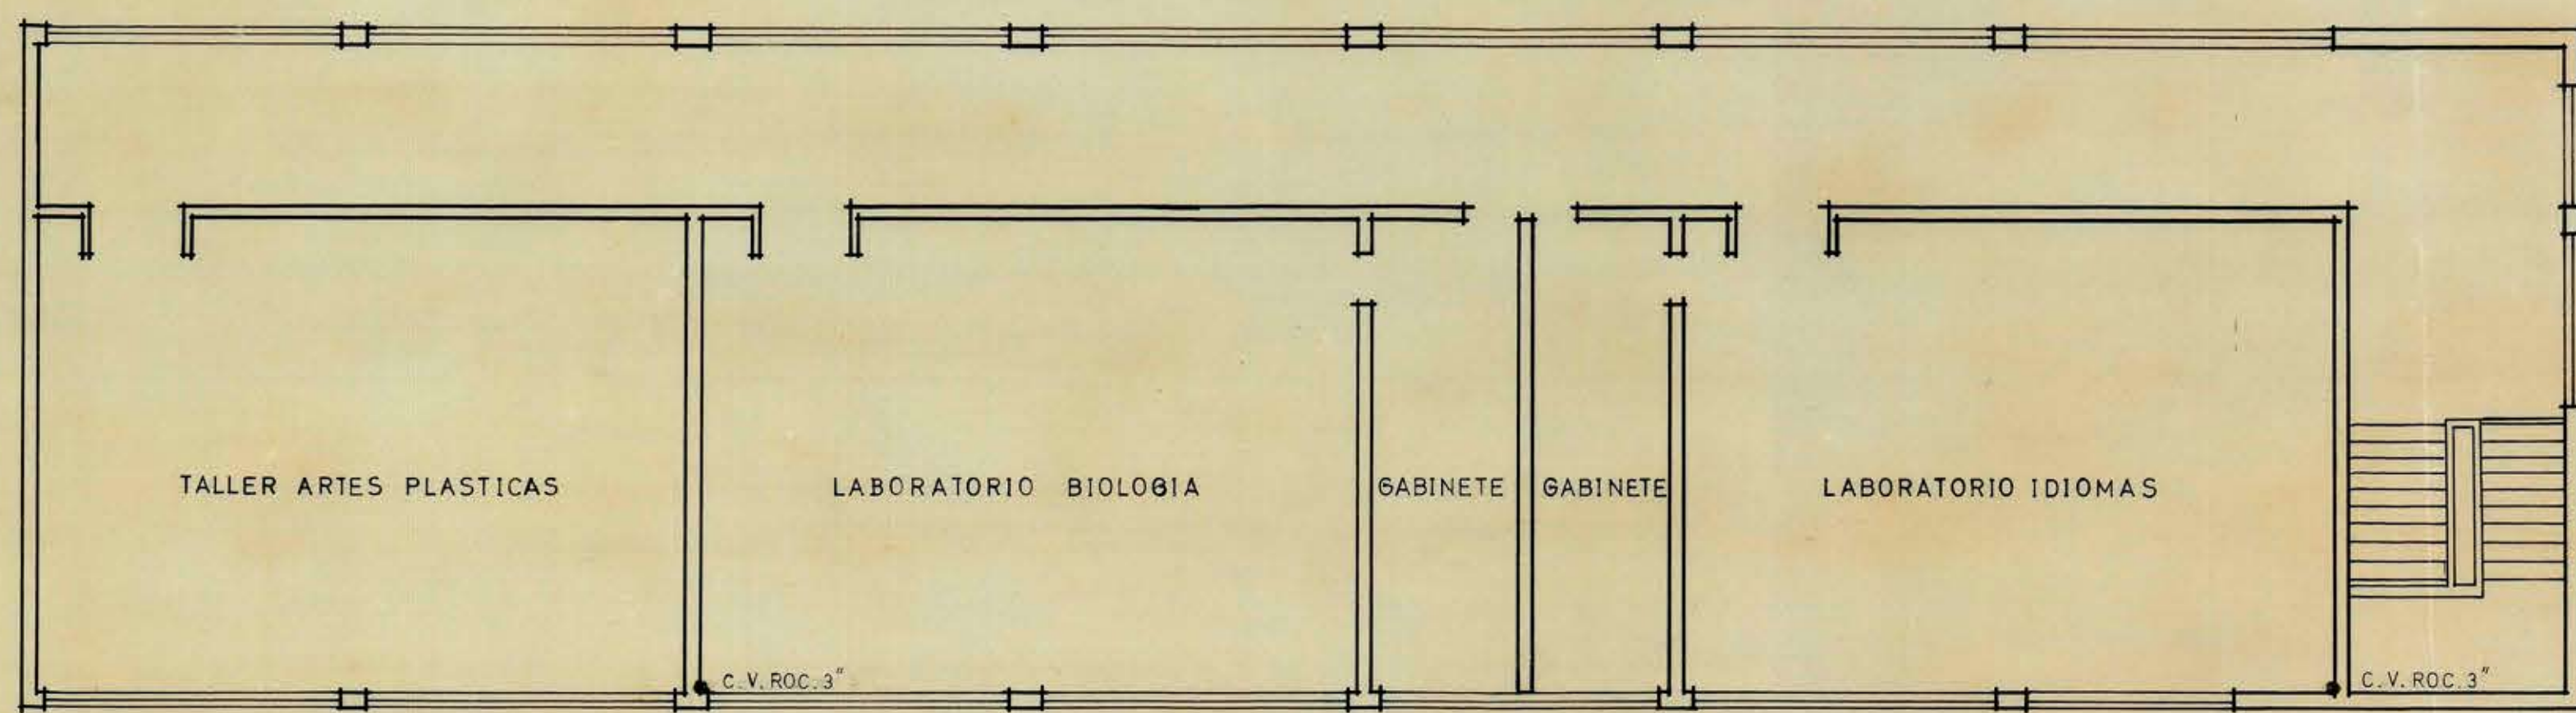


PLANTA TERCER PISO

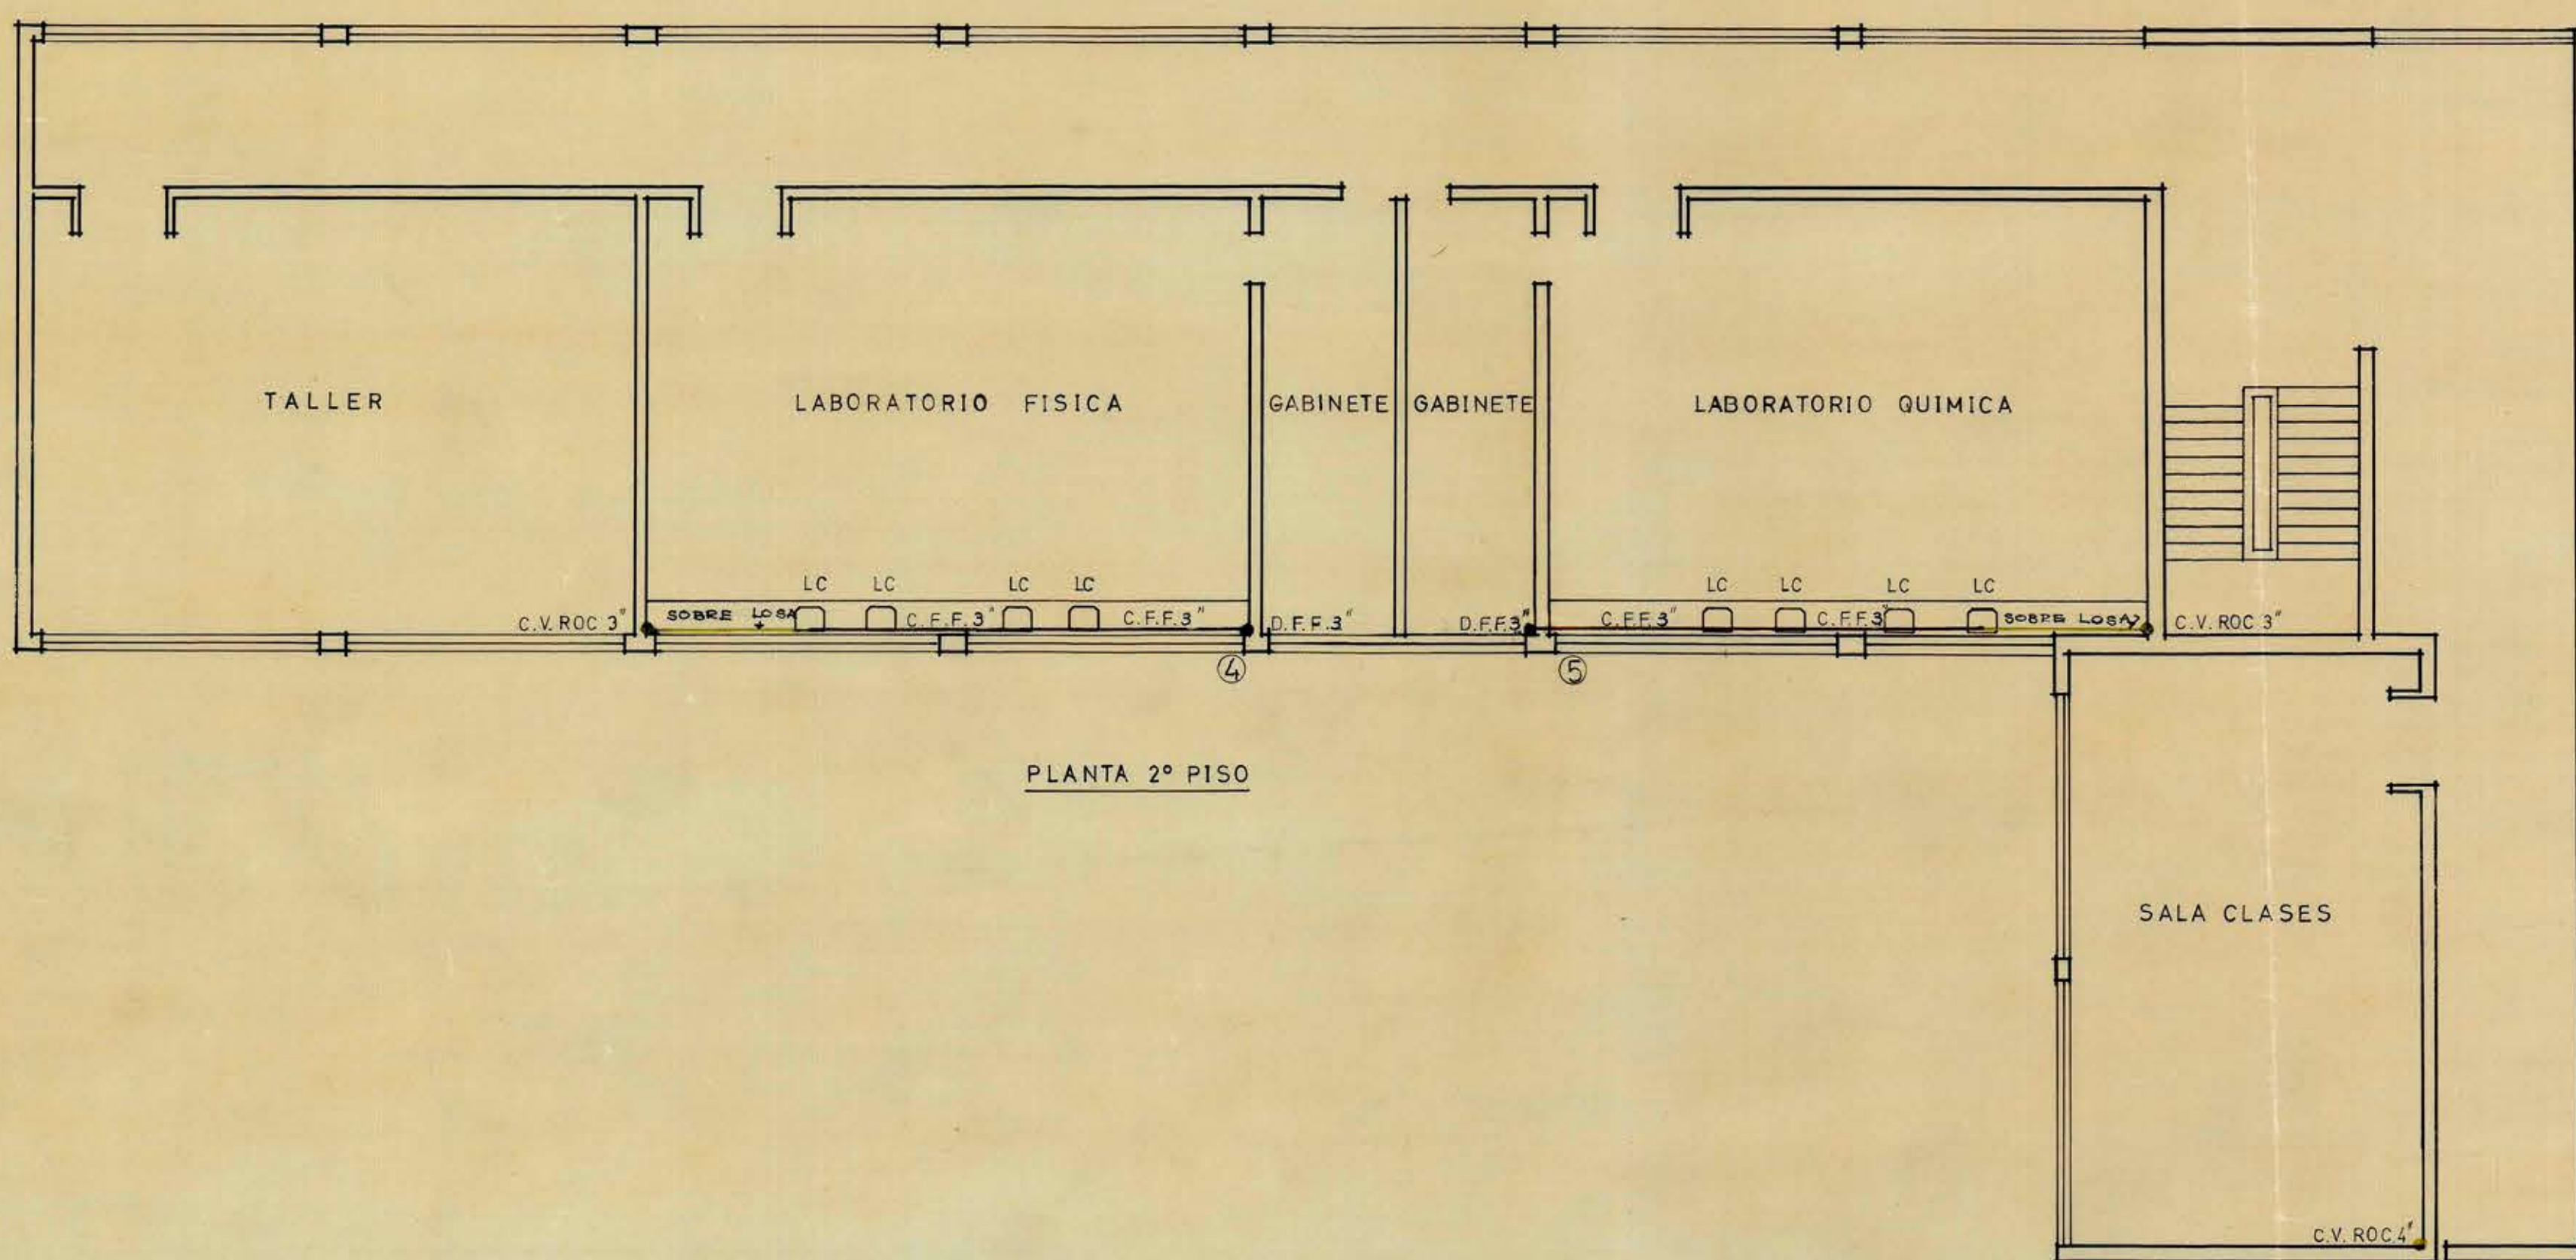

PLANTA 2º PISO

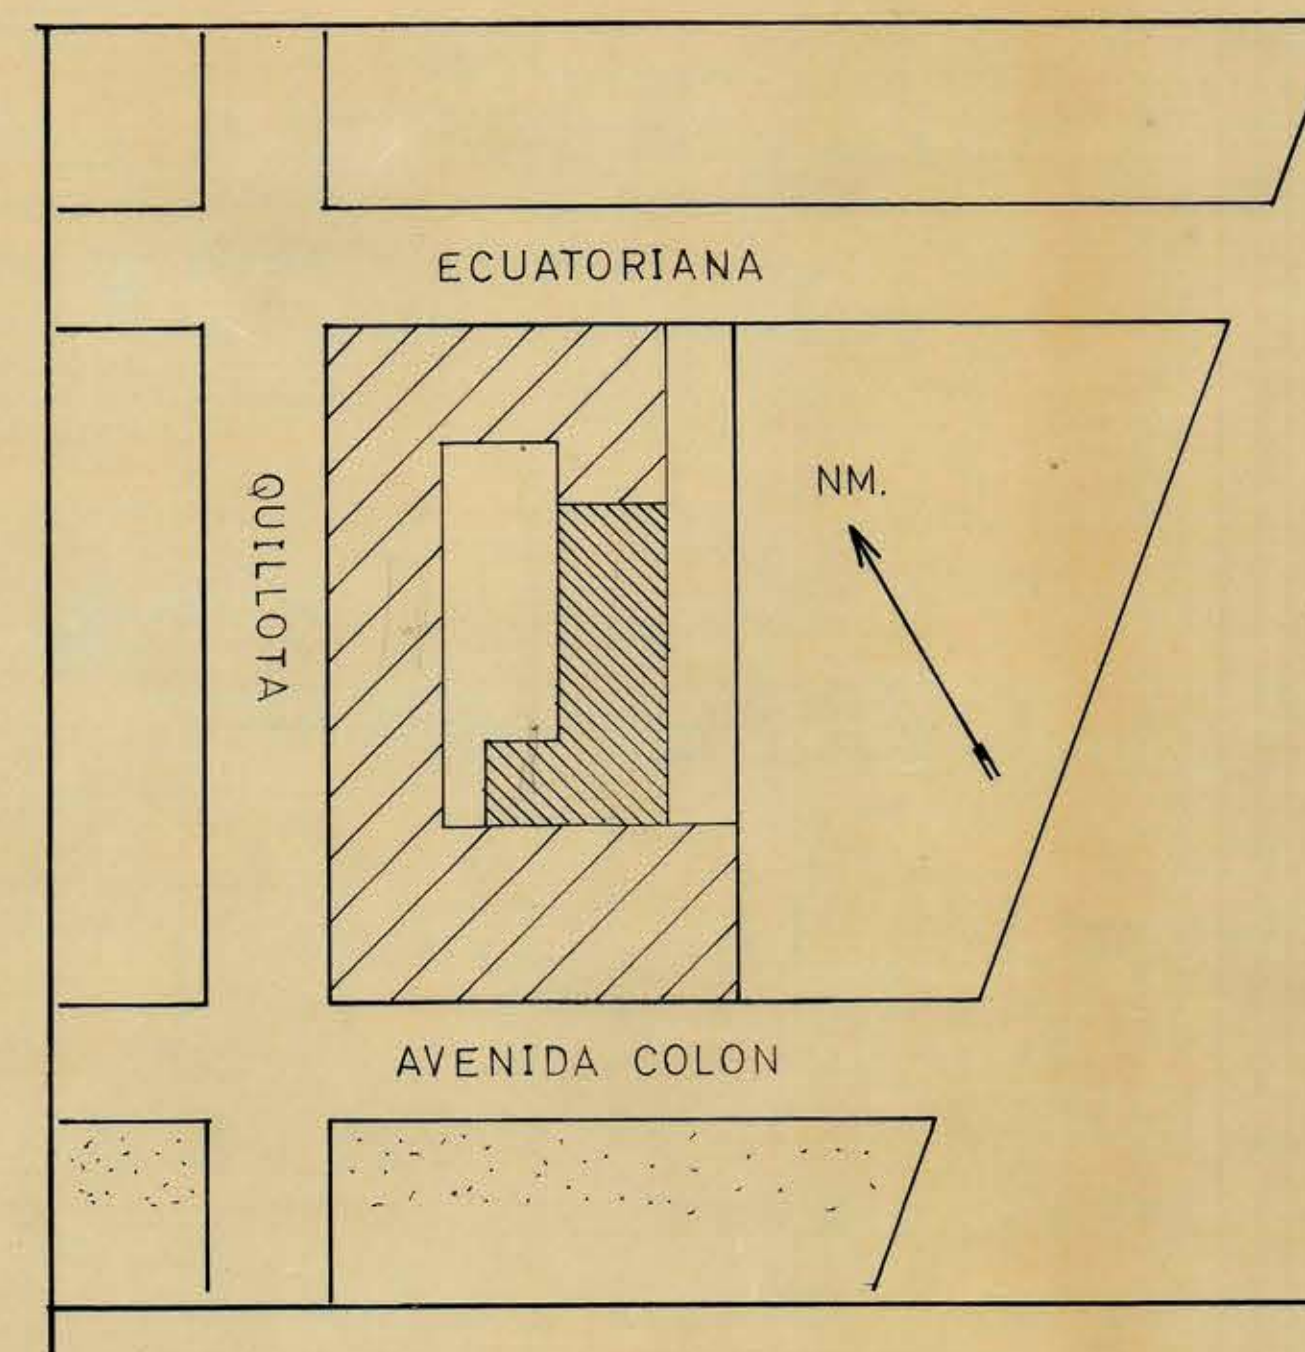

PLANO DE UBICACION

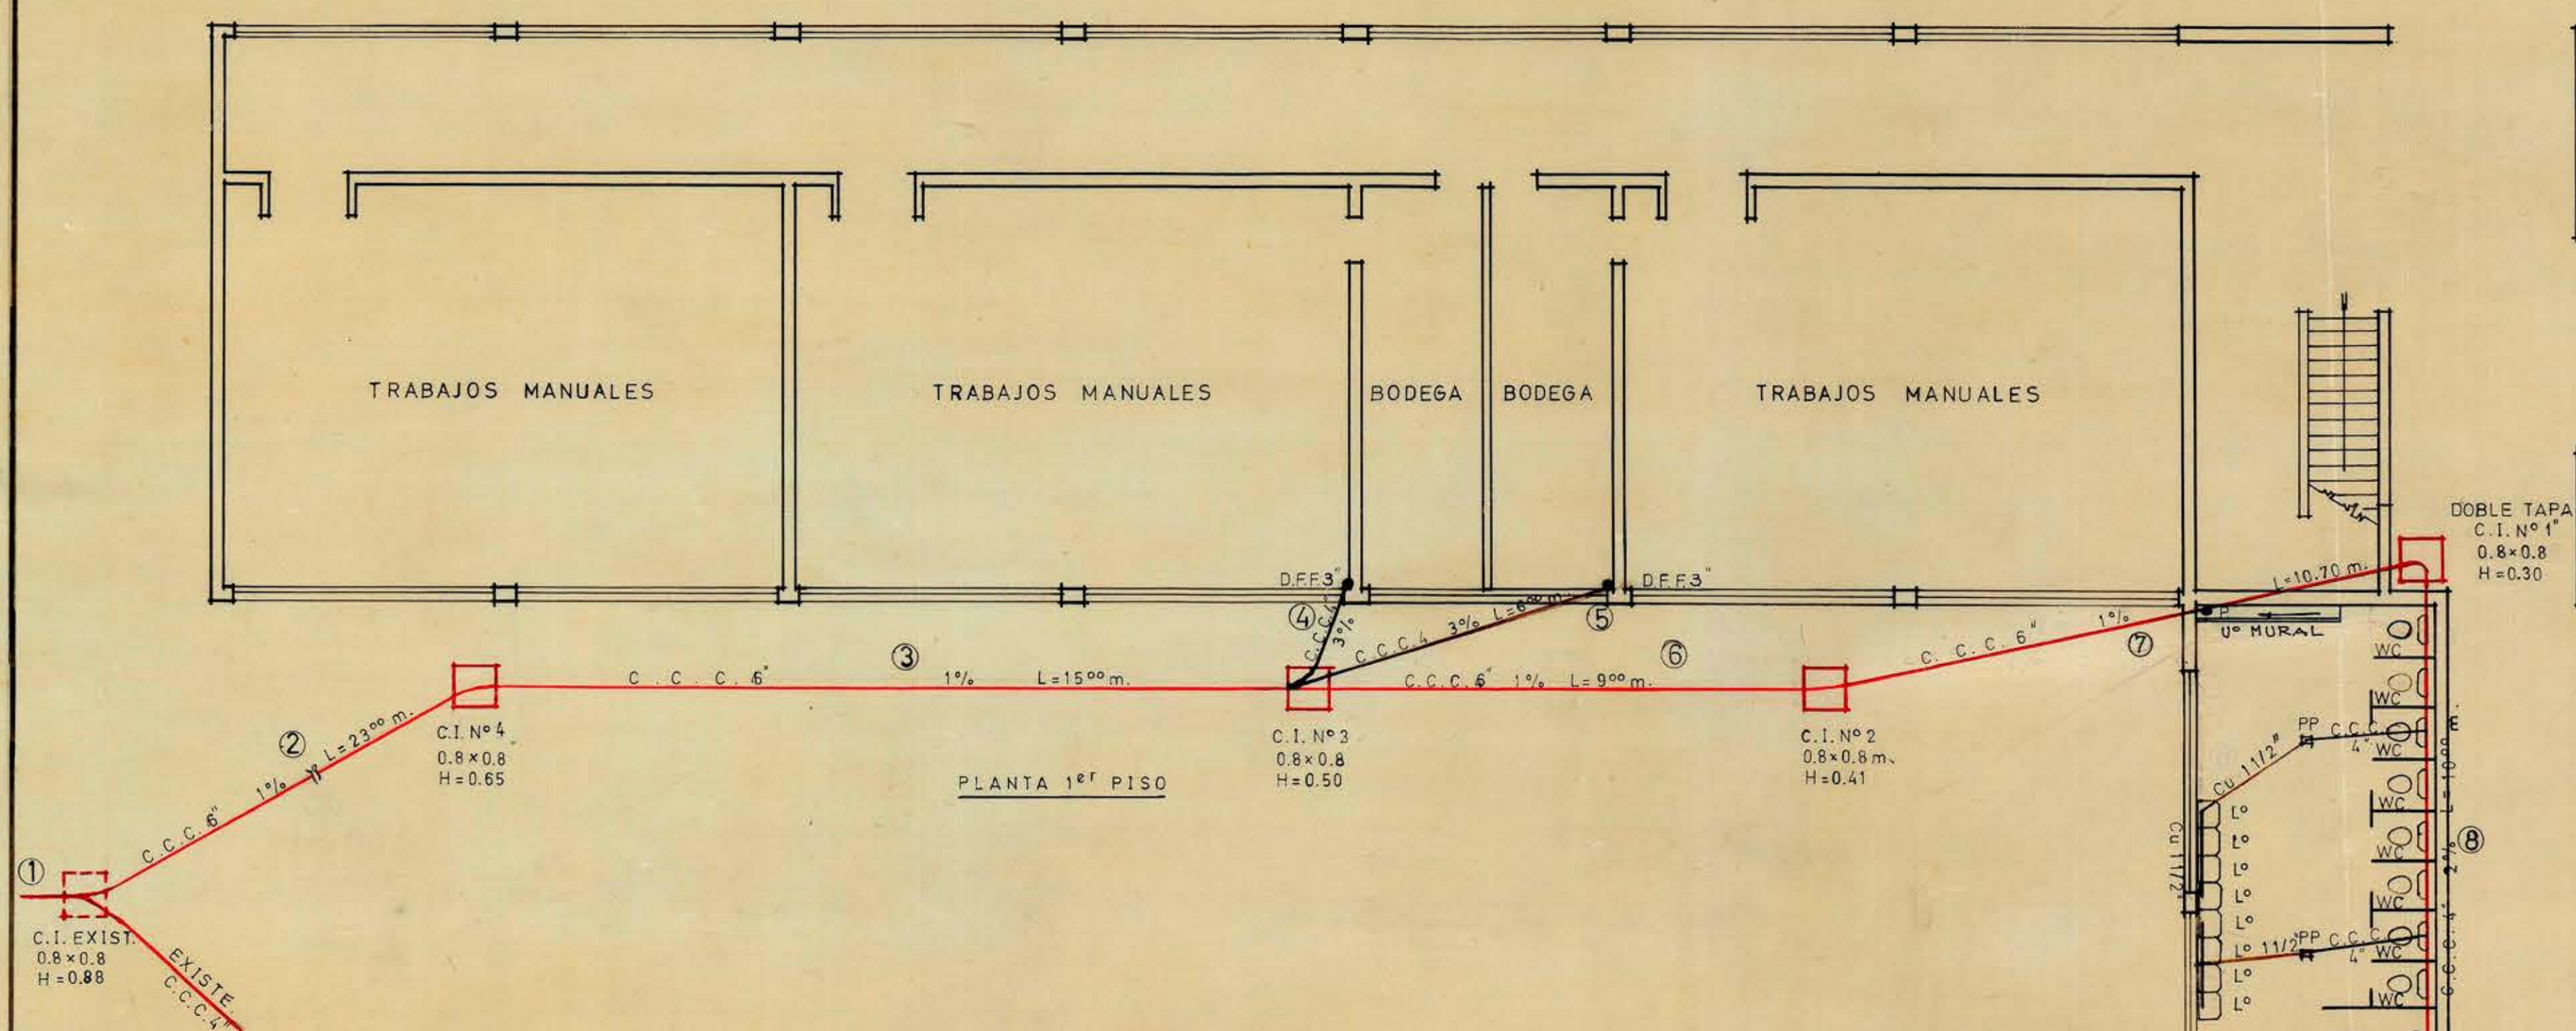

PLANTA 1º PISO

MOPT 1 DGOP
DOS

DELEGACION DE PUNTA ARENAS
ADMINISTRACION DE PUNTA ARENAS
DIRECCION DE ARQUITECTURA - DEPTO. PROYECTOS
PROYECTO DE ALCANTARILLADO

LICEO DE HOMBRES PUNTA ARENAS

CALLE: ECUATORIANA - QUILLOTA

ESCALA 1:100

PLANO N°.....

FIRMAS

argto. jefe depto. estudios
A. CRISOSTO A.
argto. provincial
A. PONTICAS K.
argto. proyectista
A. IRRIBARRA P.
PROYECTO: A. NAVARRO S.
I.P.C. 3620
DIBUJO: A. NAVARRO S.
CONTRATISTA

DATOS DE ALCANTARILLADO

PROFUNDIDAD COLECTOR : 1.10 M.
DIAMETRO DEL COLECTOR : 200 MMS
DIAMETRO DE LA U. D. : 100 MMS

REFERENCIAS INMUEBLE

MANZANA
ROL
AVALUO

APROBACION



FUTURO ACCESO
TALLER DE INSTALACIONES SANITARIAS
Departamento de Proyectos
DIRECCION DE ARQUITECTURA
MOPT