



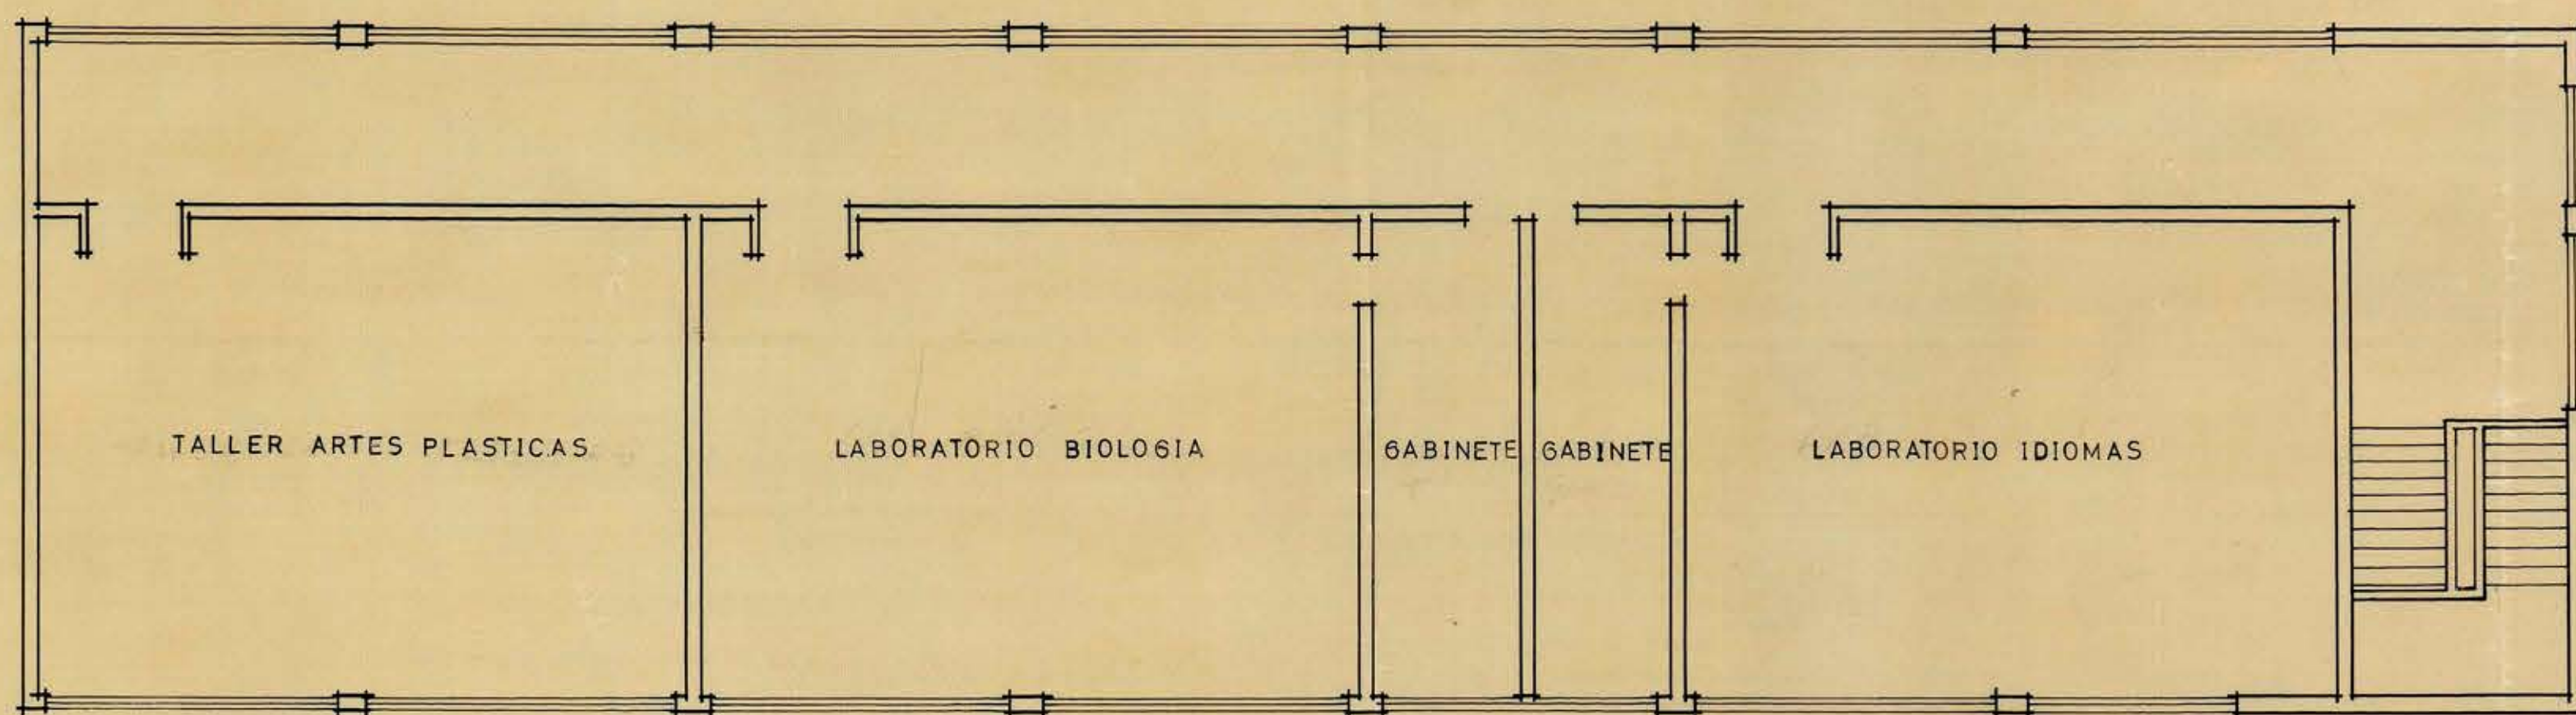


PLANTA TERCER PISO

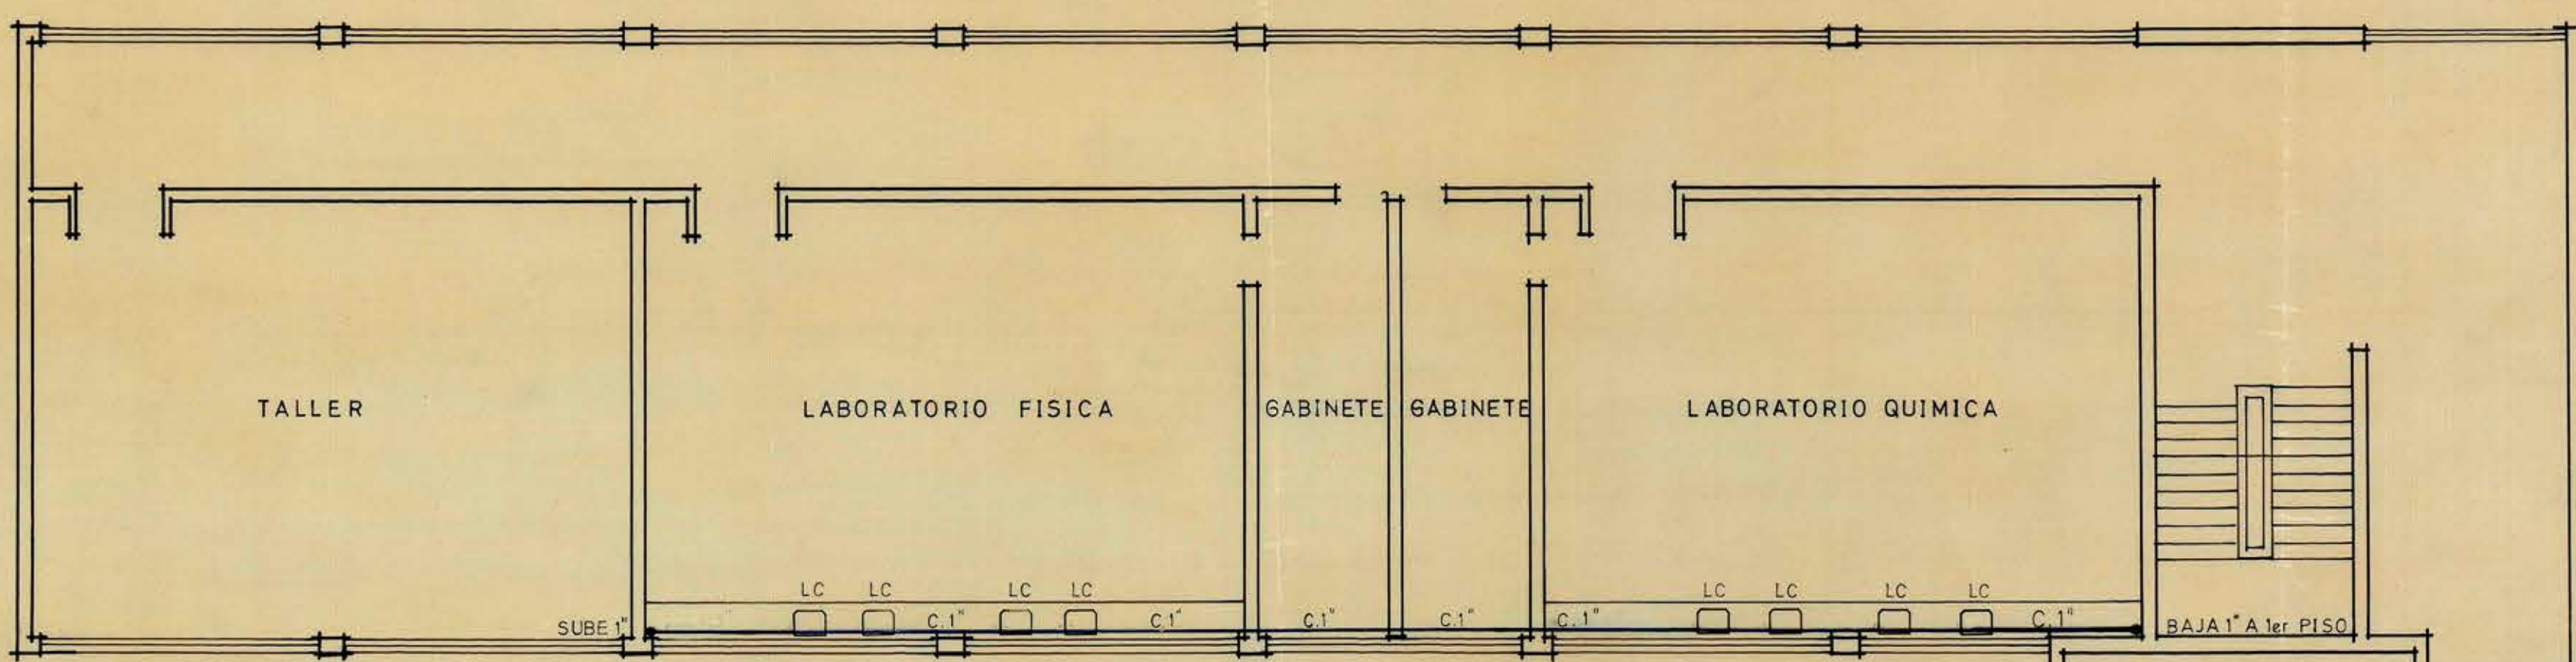


PLANTA 2° PISO


SALA CLASES

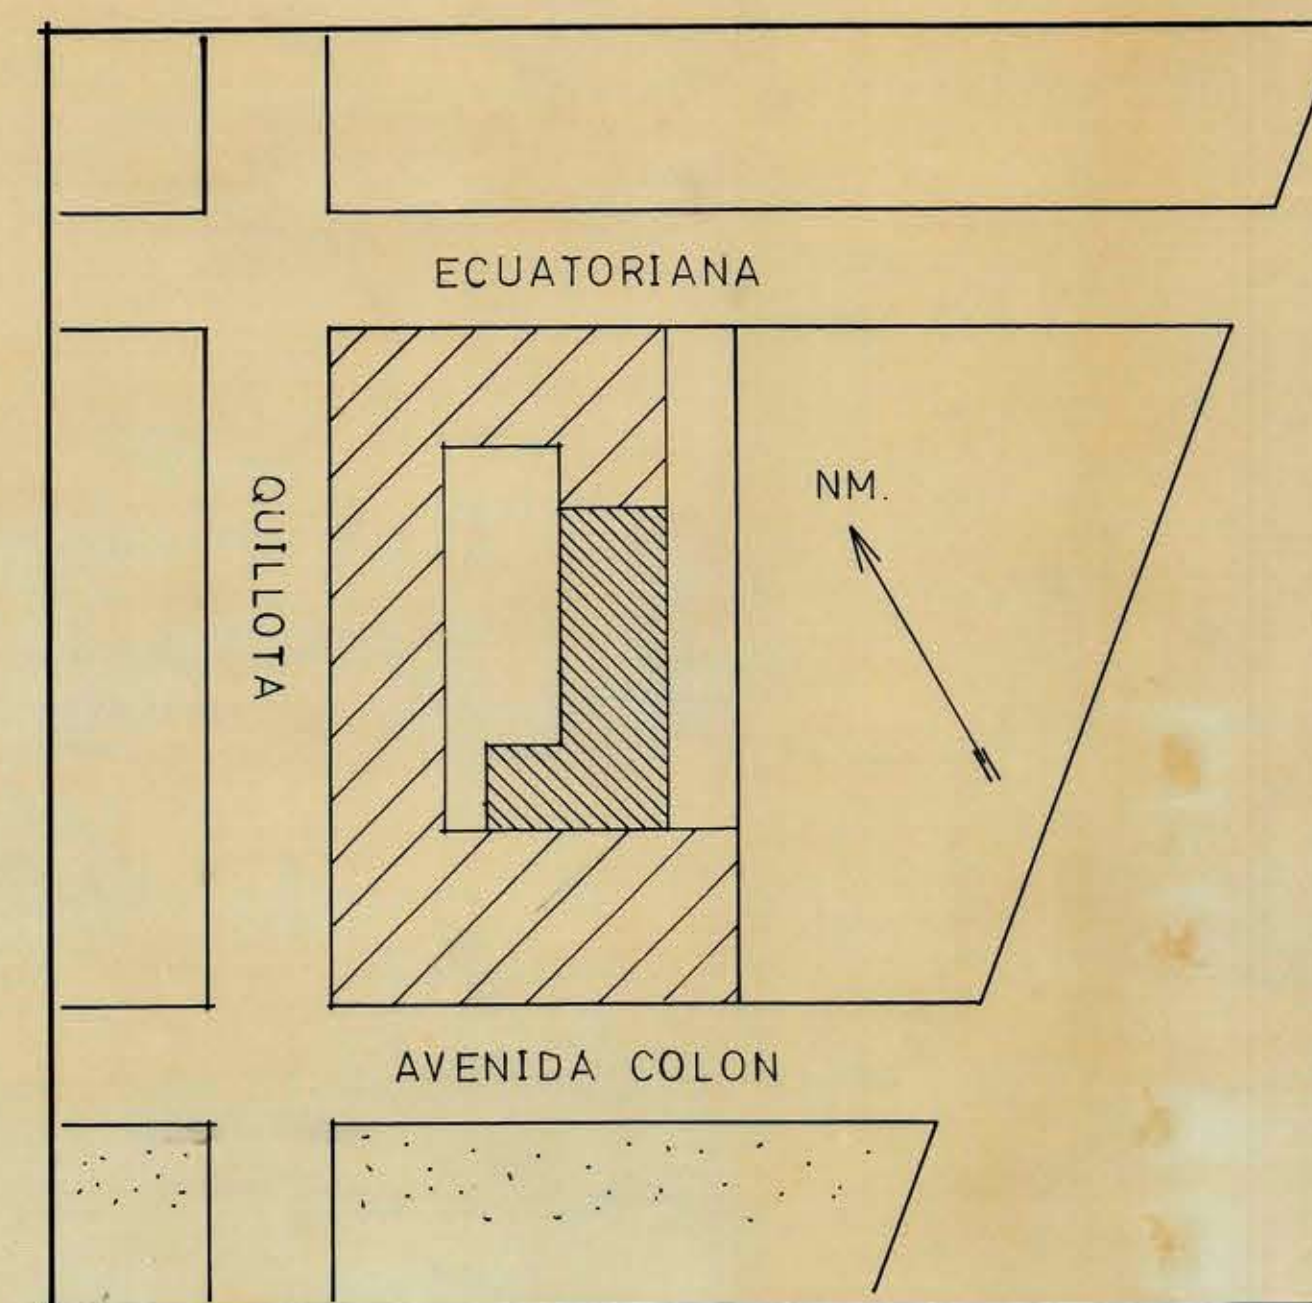

PLANO DE UBICACION

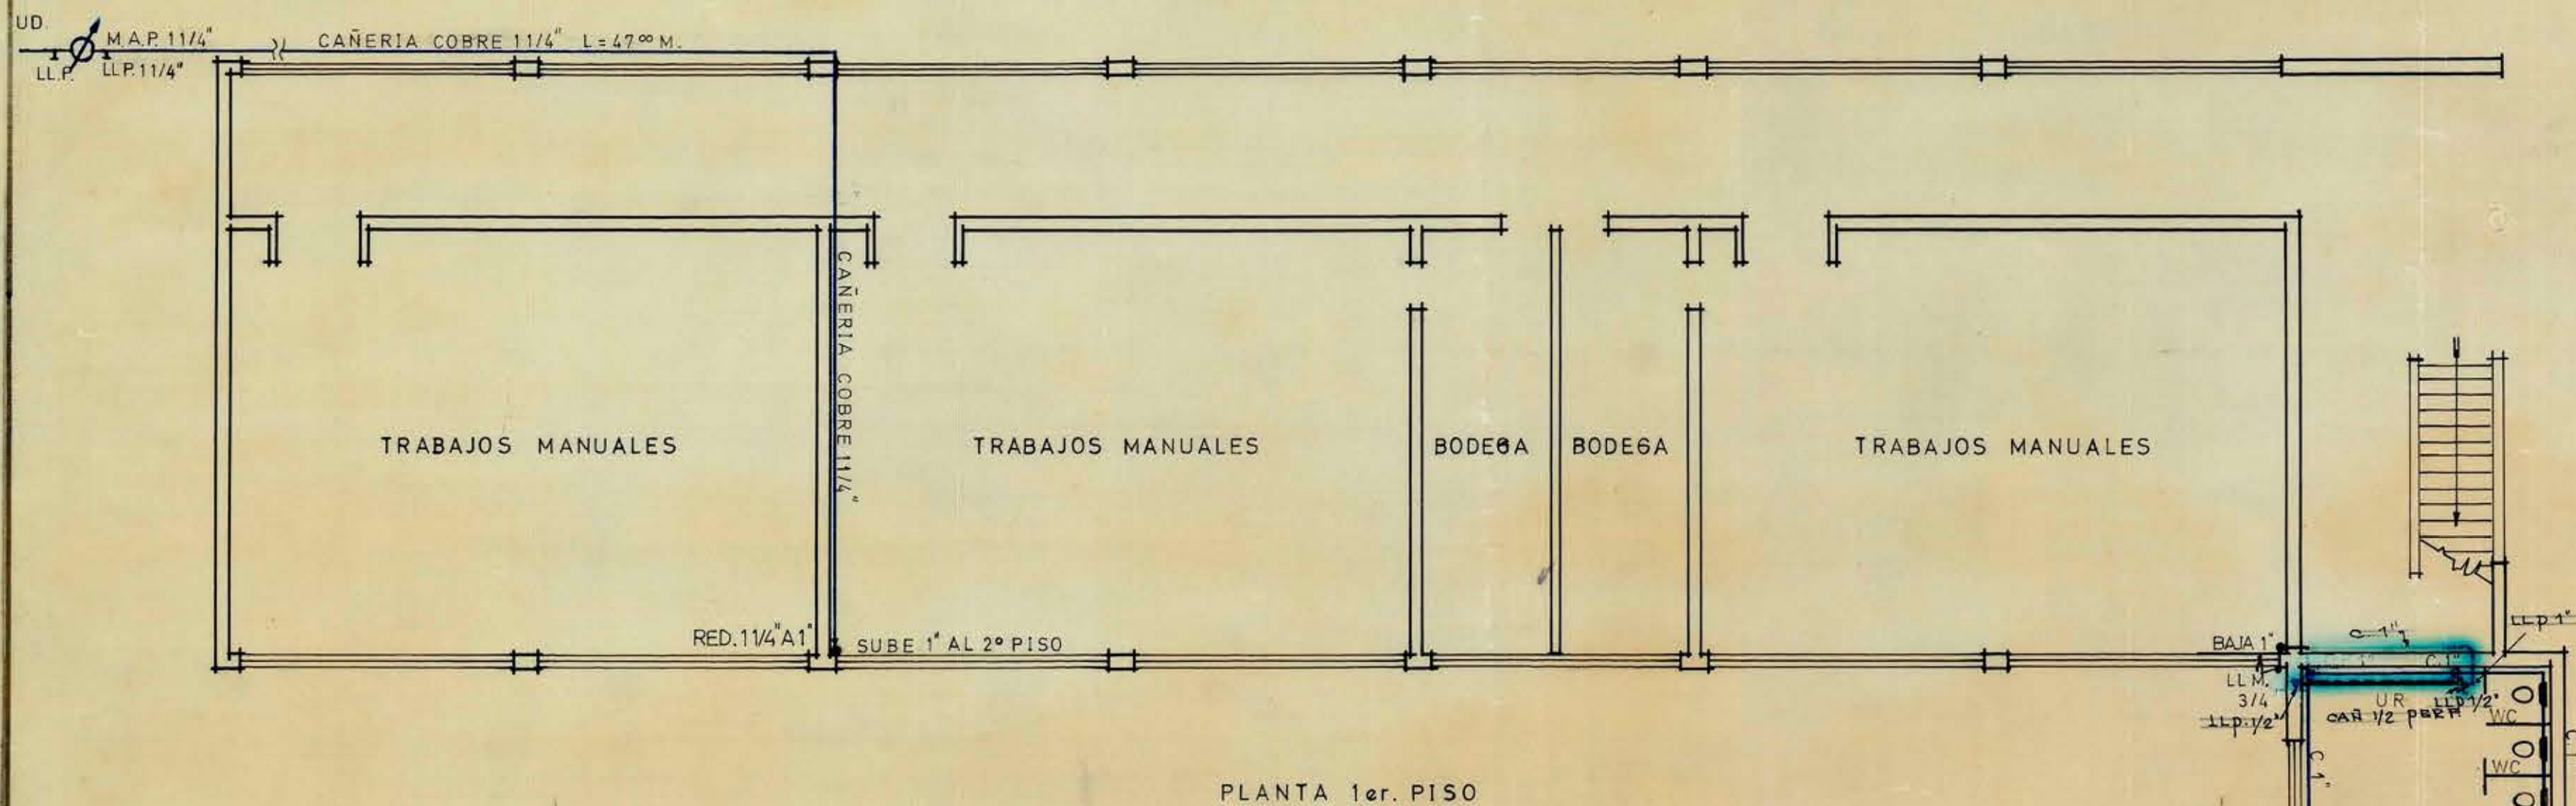

PLANTA 1er. PISO

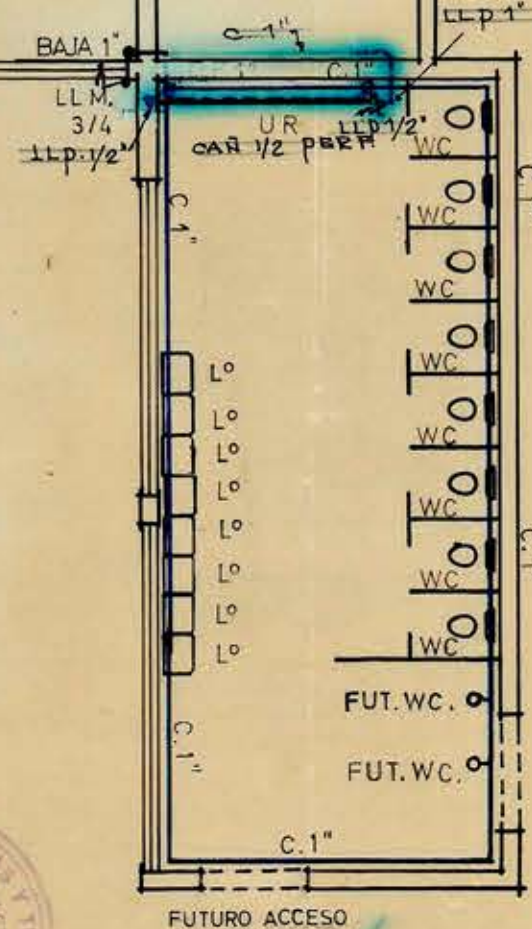

FUTURO ACCESO

TALLER DE INSTALACIONES SANITARIAS
Departamento de Proyectos
DIRECCION DE ARQUITECTURA
MOPT.

MOPT 1 DGOP
DOS

DELEGACION DE PUNTA ARENAS
ADMINISTRACION DE PUNTA ARENAS
DIRECCION DE ARQUITECTURA - DEPTO. PROYECTOS
PROYECTO DE AGUA POTABLE

**LICEO DE HOMBRES
PUNTA ARENAS**

CALLE: ECUATORIANA - QUILLOTA

ESCALA 1:100

PLANO N°.....

FIRMAS

arqto jefe depto estudios
A. CRISOSTO A.

arqto proyectista
A. IRRIBARRA P.

arqto provincial
A. PONTICAS K.

PROYECTO: A. NAVARRO S.
100-3620

DIBUJO: A. NAVARRO S.

CONTRATISTA

DATOS DE AGUA POTABLE

REFERENCIAS INMUEBLE

DIAMETRO MATRIZ ECUATORIANA : 100 MMS.
DIAMETRO U. D. : 32 MMS.

MANZANA
ROL
AVALUO

APROBACION

22 MAR. 1973