





O.V.C.-I.P.A.2.
M.O.I.P.
DIRECCION DE ARQUITECTURA
DEPARTAMENTO DE ESTUDIOS
OFICINA DE VIALIDAD PARA
COMBAR BALA


ARQTO JEFE DE ESTUDIOS
OTORREALBA
ARQTO JEFE DE TALLER
M. ROJAS
PROYECTO
A. SARTORIS
PLANO DE ARQUITECTURA — ELEVACIONES
FECHA 21 DE JULIO DE 1961
ESCALA 1-50

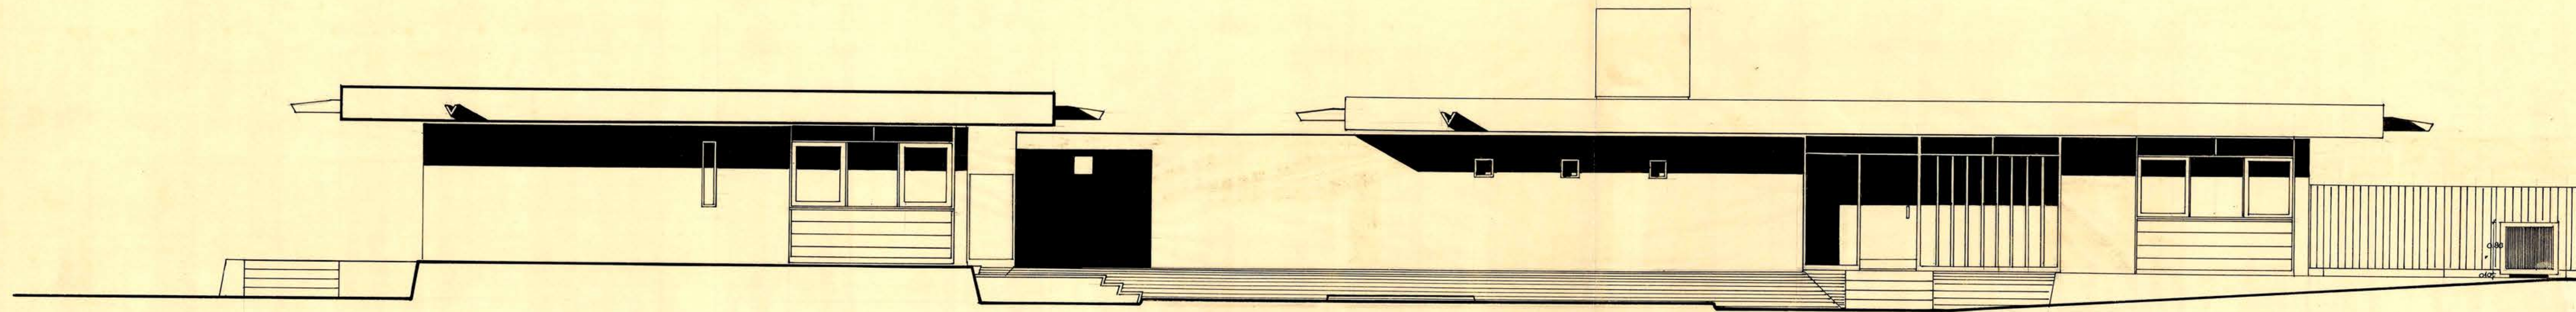


ELEVACION PONIENTE

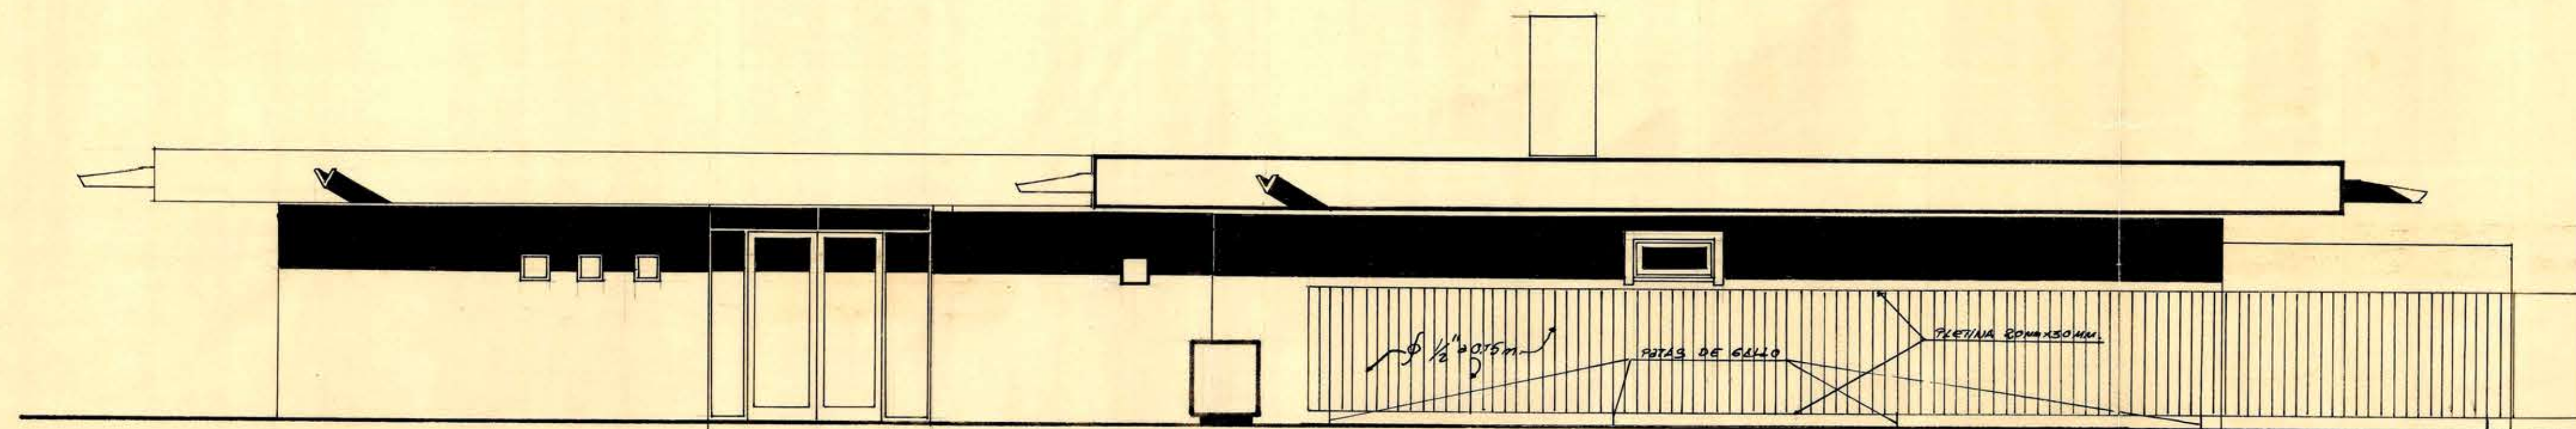


ELEVACION SUR

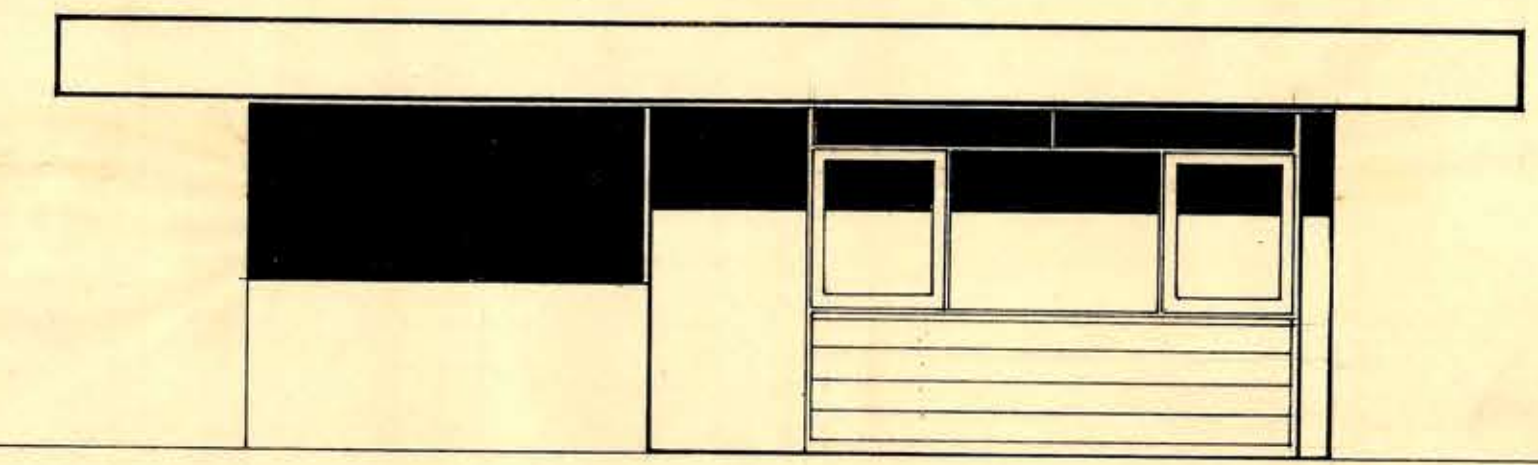


ELEVACION NORTE

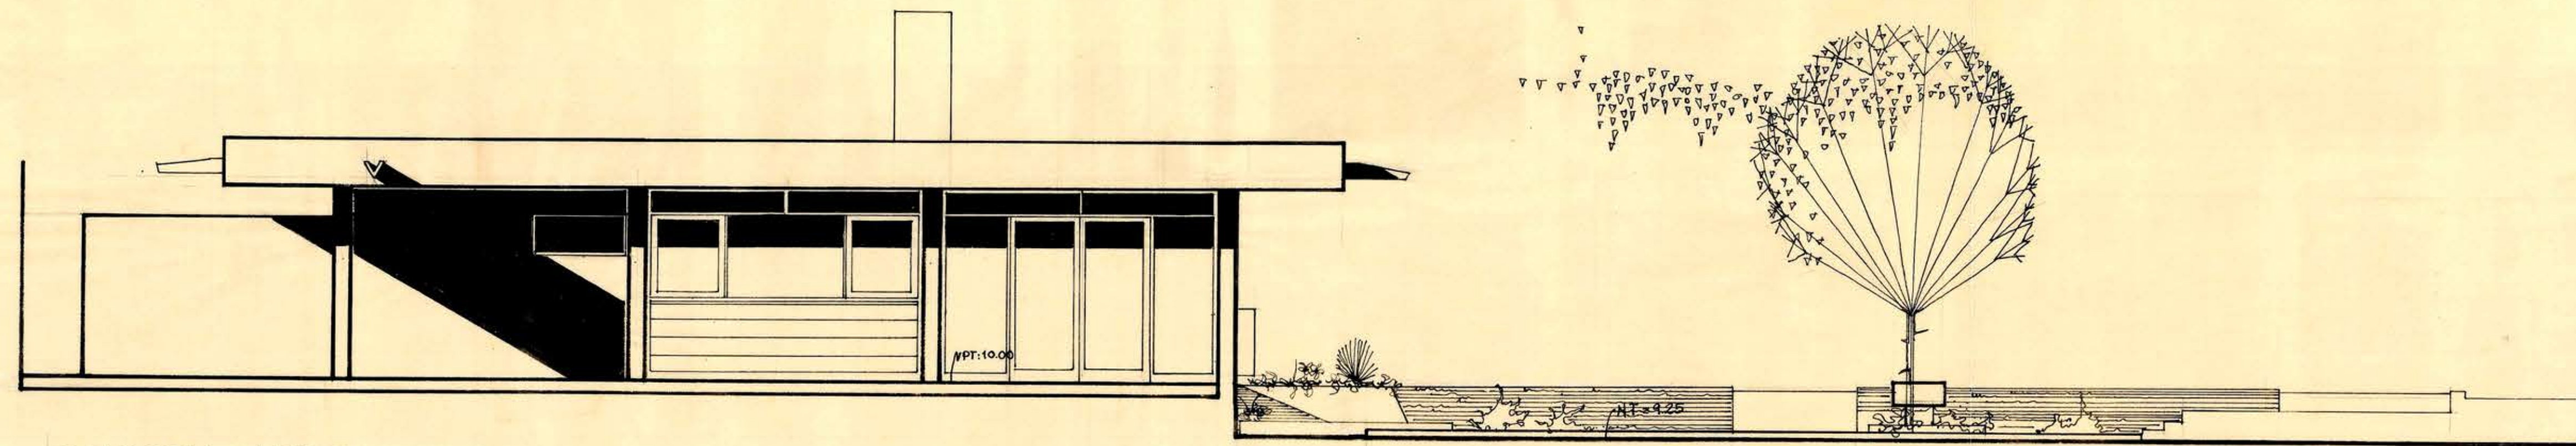

ELEVACION NORTE

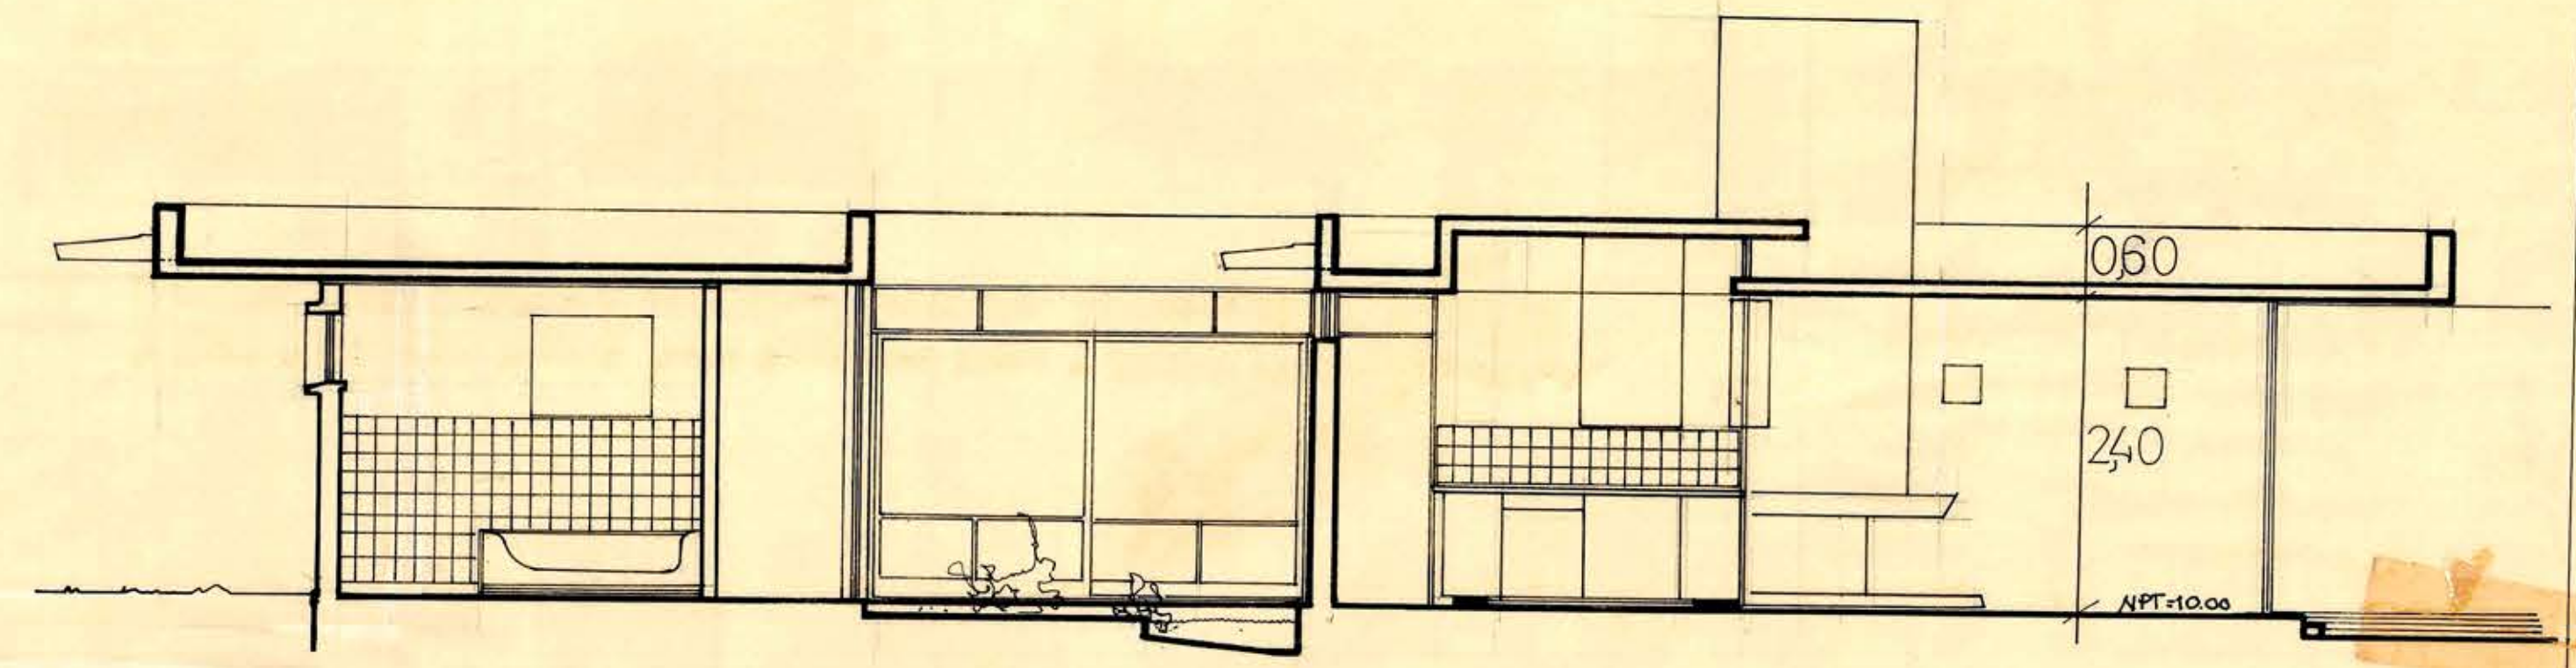

SECCION A-A

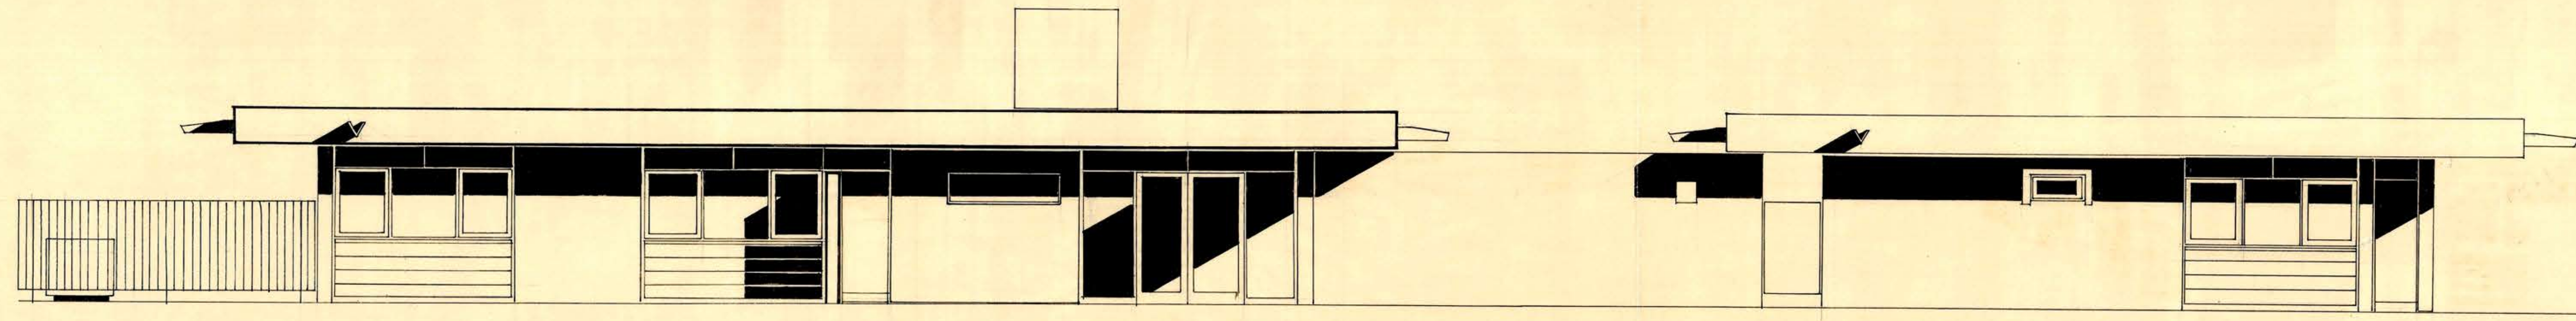

ELEVACION ORIENTE