




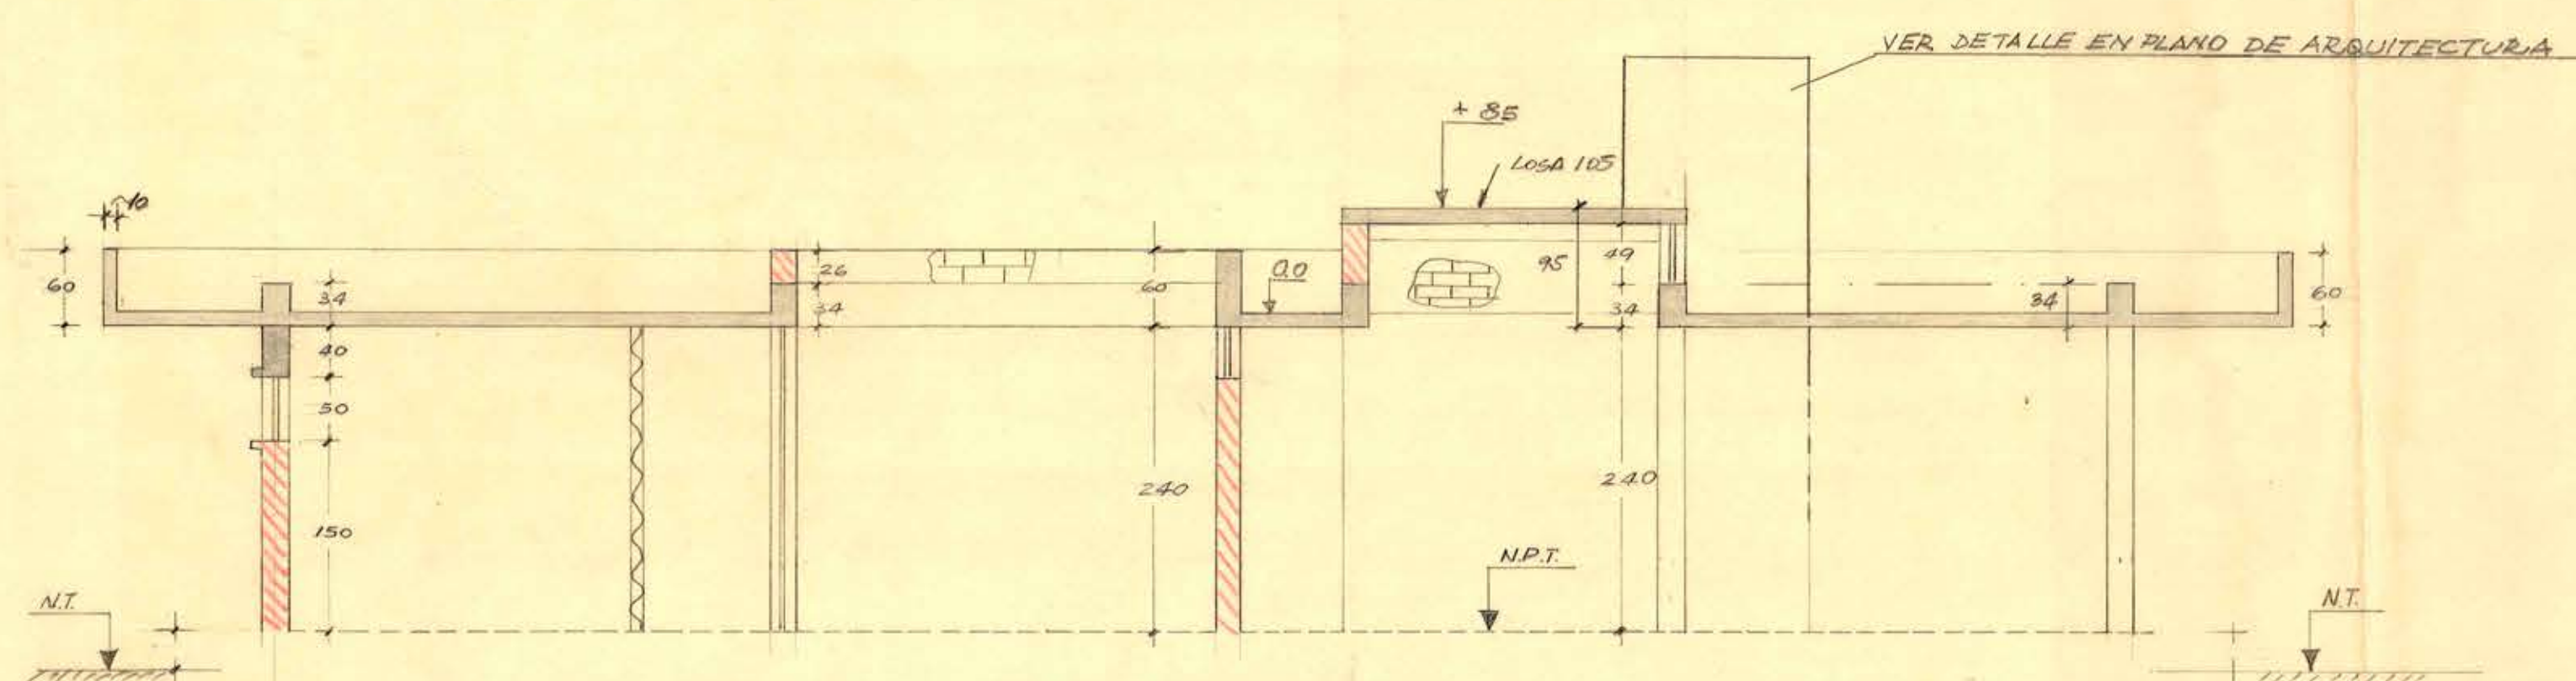

A - A

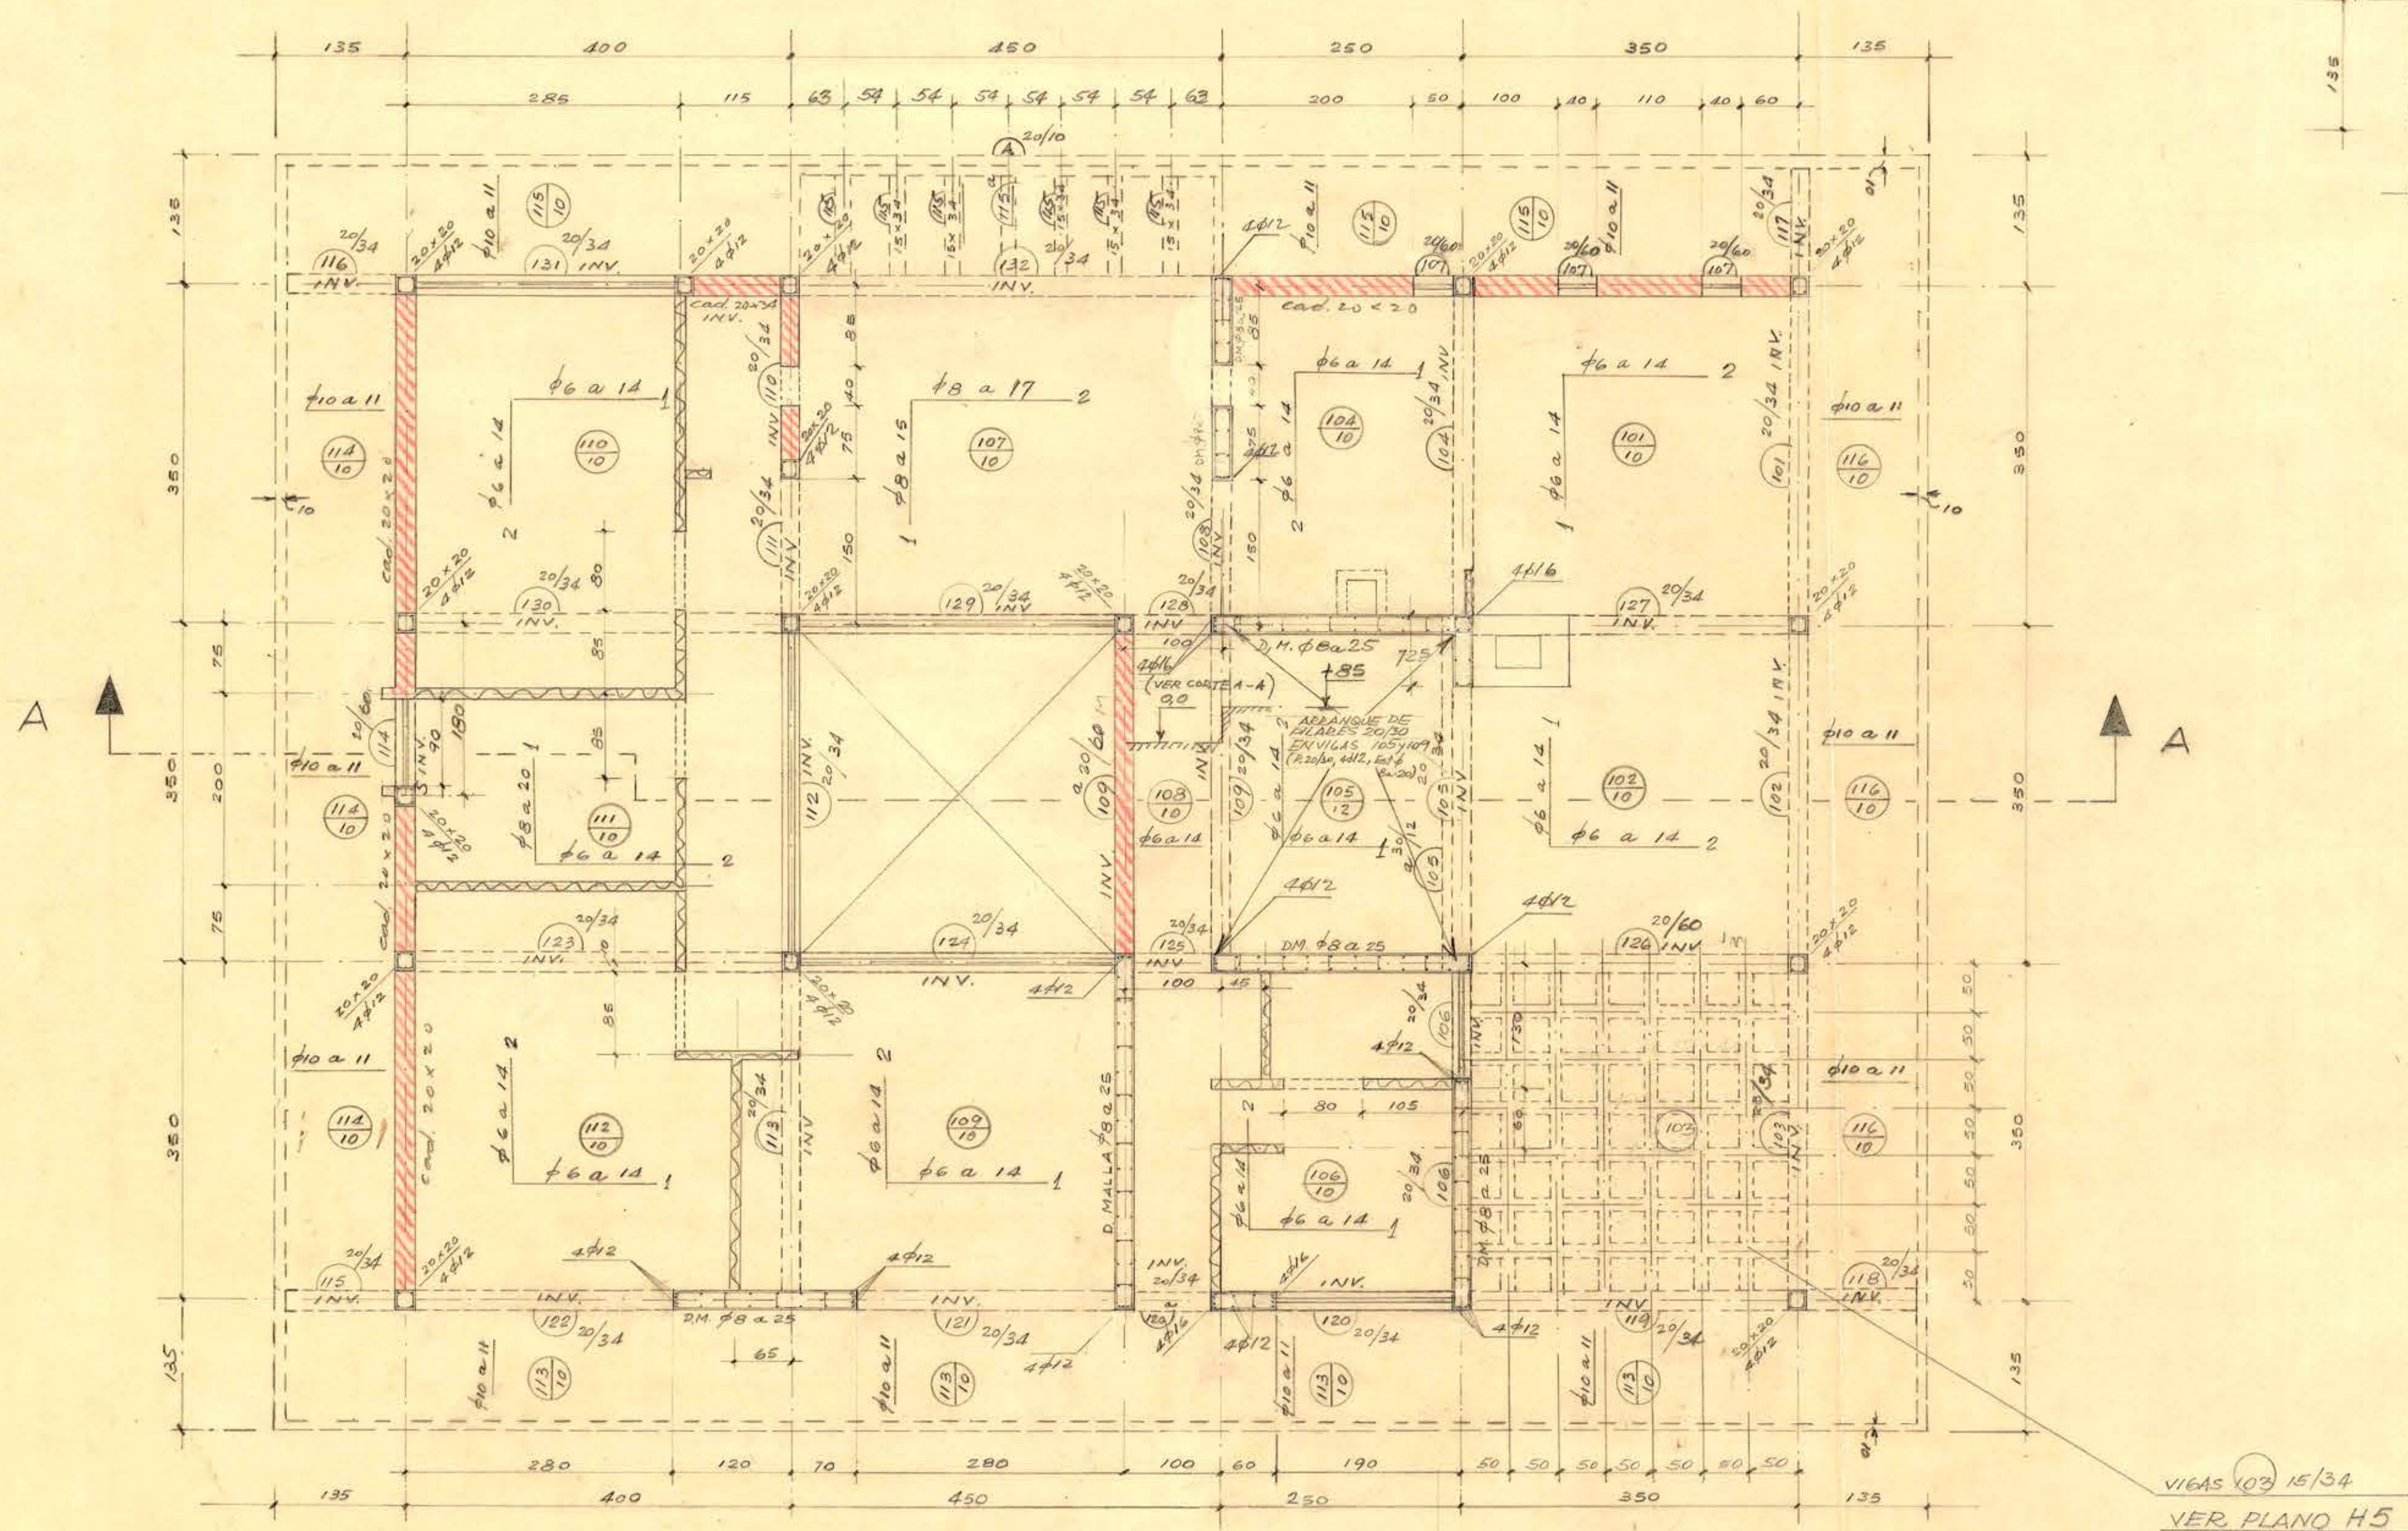

NOTAS: (SALVO INDICACIÓN ESPECIAL EN PLANTA)	
1	ALBANILERIA DE LADRILLOS SOPORTANTE DE HORM. MACIZO
2	" " " " RELENO
3	HORMIGON ARMADO, CLASE B (NORMA INDITECNOR)
4	" " SIN ARMAR, DOSIS 170 kg CEMENTO/m ³
5	EMPLANTILLADO DOSIS 127 kg CEMENTO/m ³
6	CADENAS SOBRE MUROS: 4 φ 10 - ESTR. φ 6 A 25
21	N.P.T. NIVEL PISO TERMINADO
22	N.T. NIVEL DE TERRENO
31	EMPALME DE BARRAS φ 40 DIAMETRO
32	LAS ARMADURAS DE LOS PILARES DEBERÁN LLEGAR HASTA 1.00 MT. BAJO EL TERRENO.
DETALLE DE CHIMNEA: SE CONSULTARÁ PLANO ARQUITECTURA.	

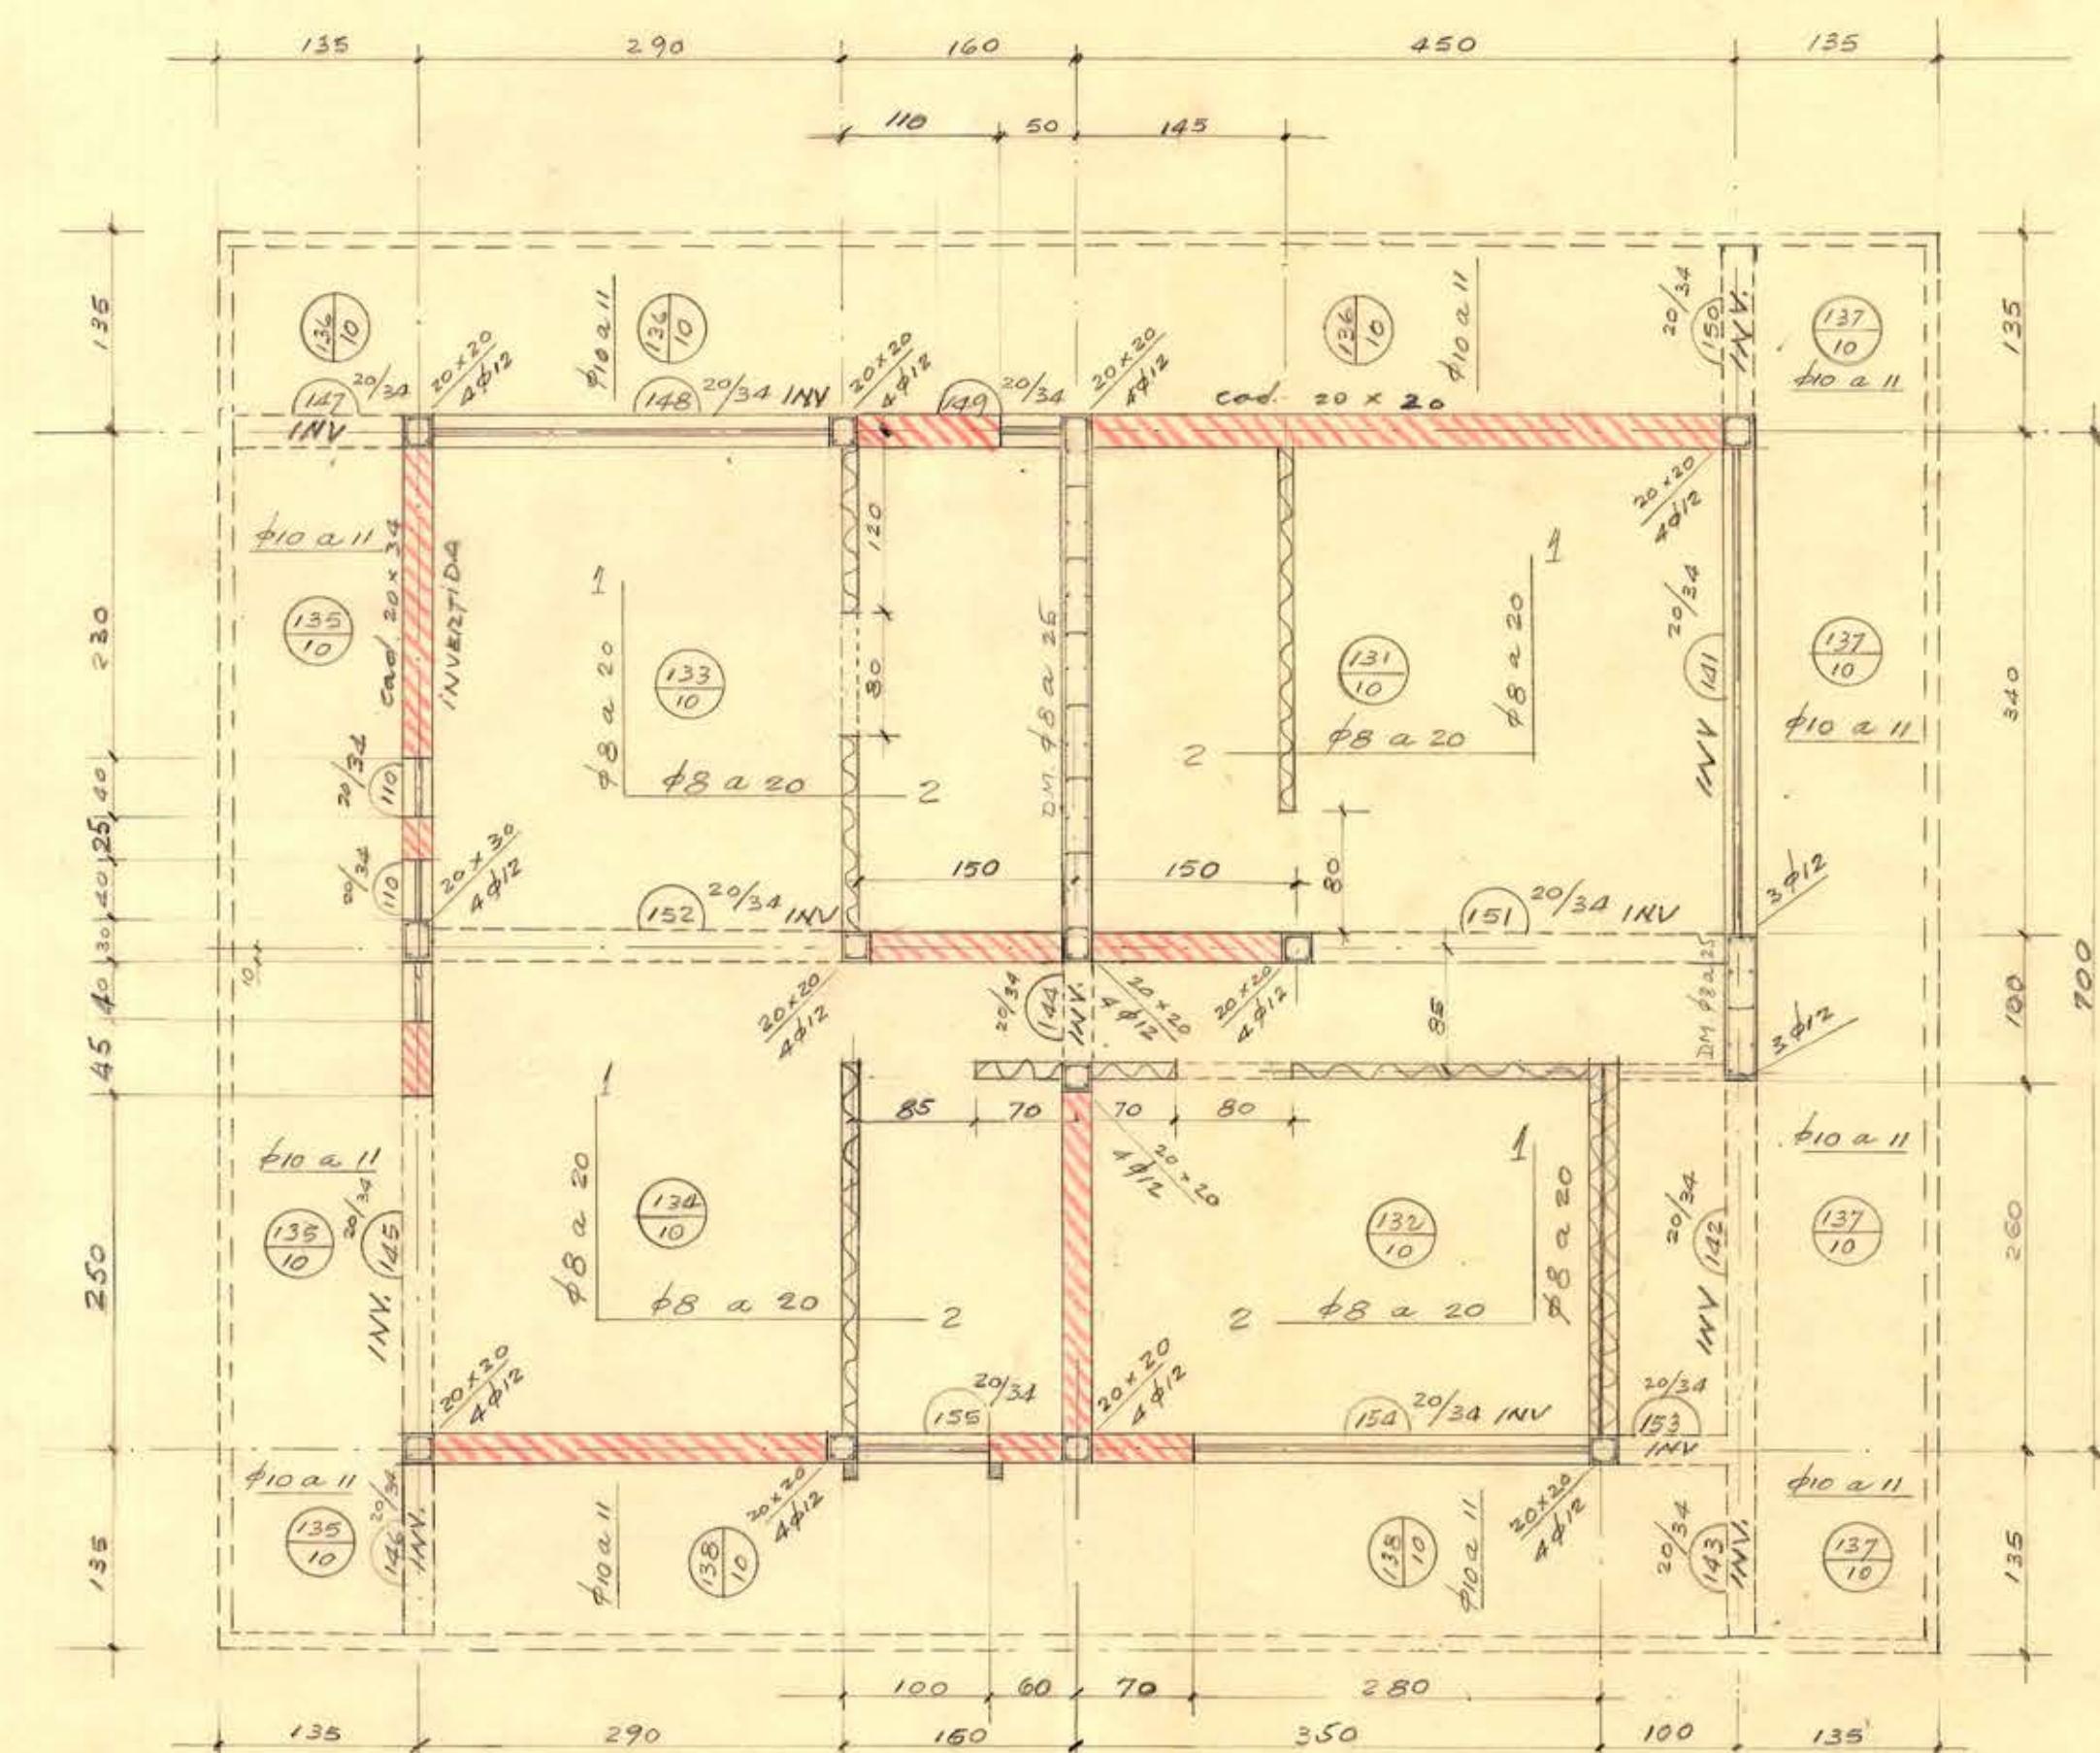

25 OCT 1961

DIRECCION DE ARQUITECTURA	
DEPT. ESTUDIOS	
OBRA: OFICINA DE VIALIDAD PARA COMBARBALA	
PLANO DE: PLANTA PISO UNICO	
CALCULO DE: ISAAC JERSON	ESTABILIDAD: <i>Isaac Jerzon</i>
DIBUJO: JUAN MEREDIA	FECHA: <i>25 OCT 1961</i>
CONFORME: <i>Juan Meredia</i>	VERIFICADO: <i>Juan Meredia</i>
H-2	