




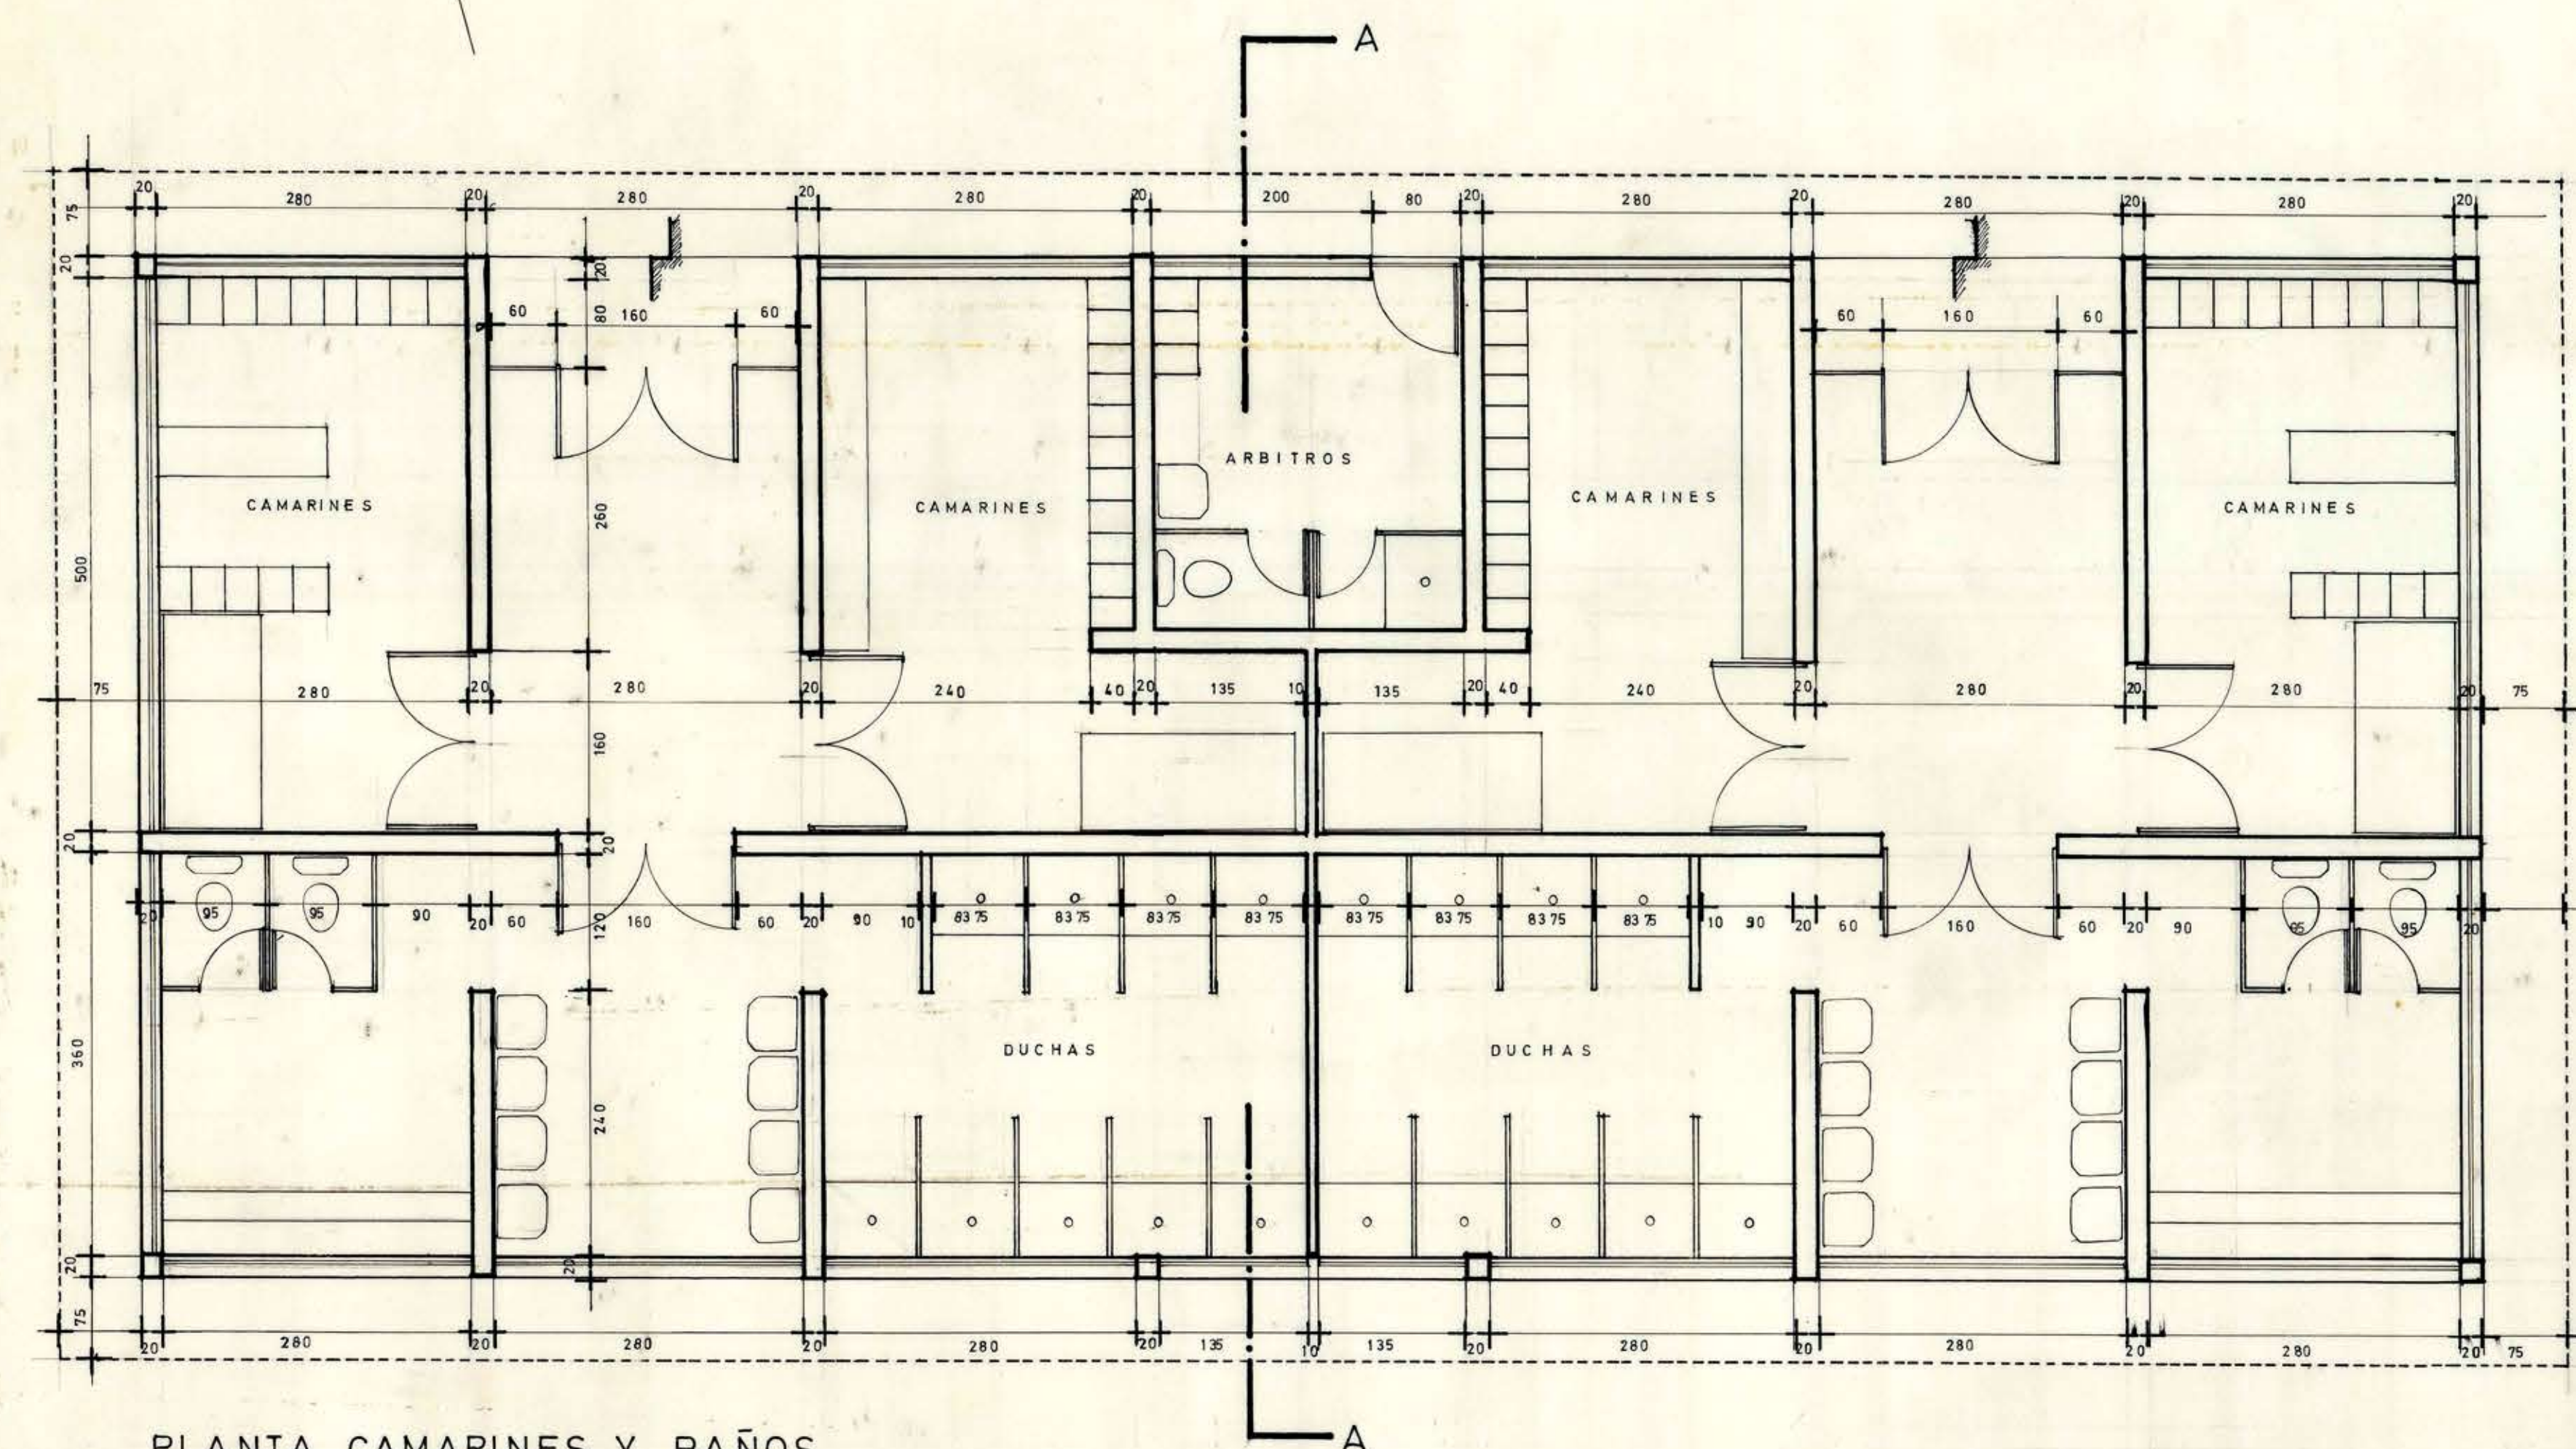


PLANTA CAMARINES Y BAÑOS

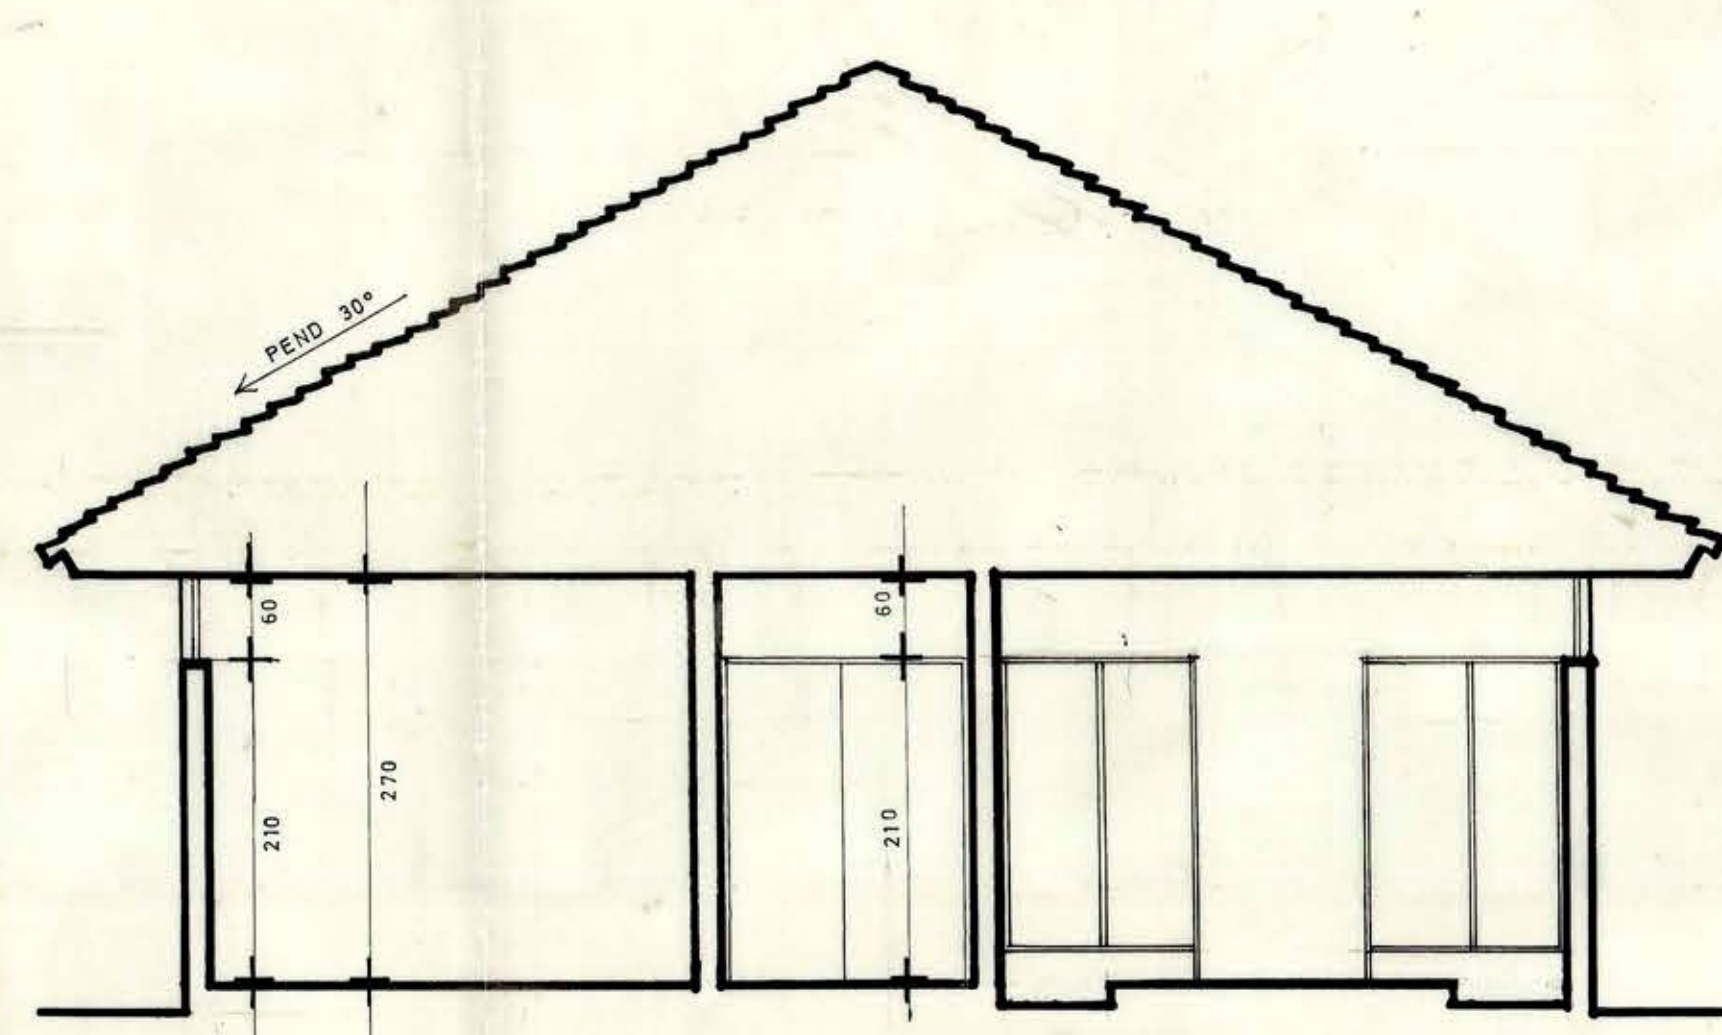


CORTE A-A

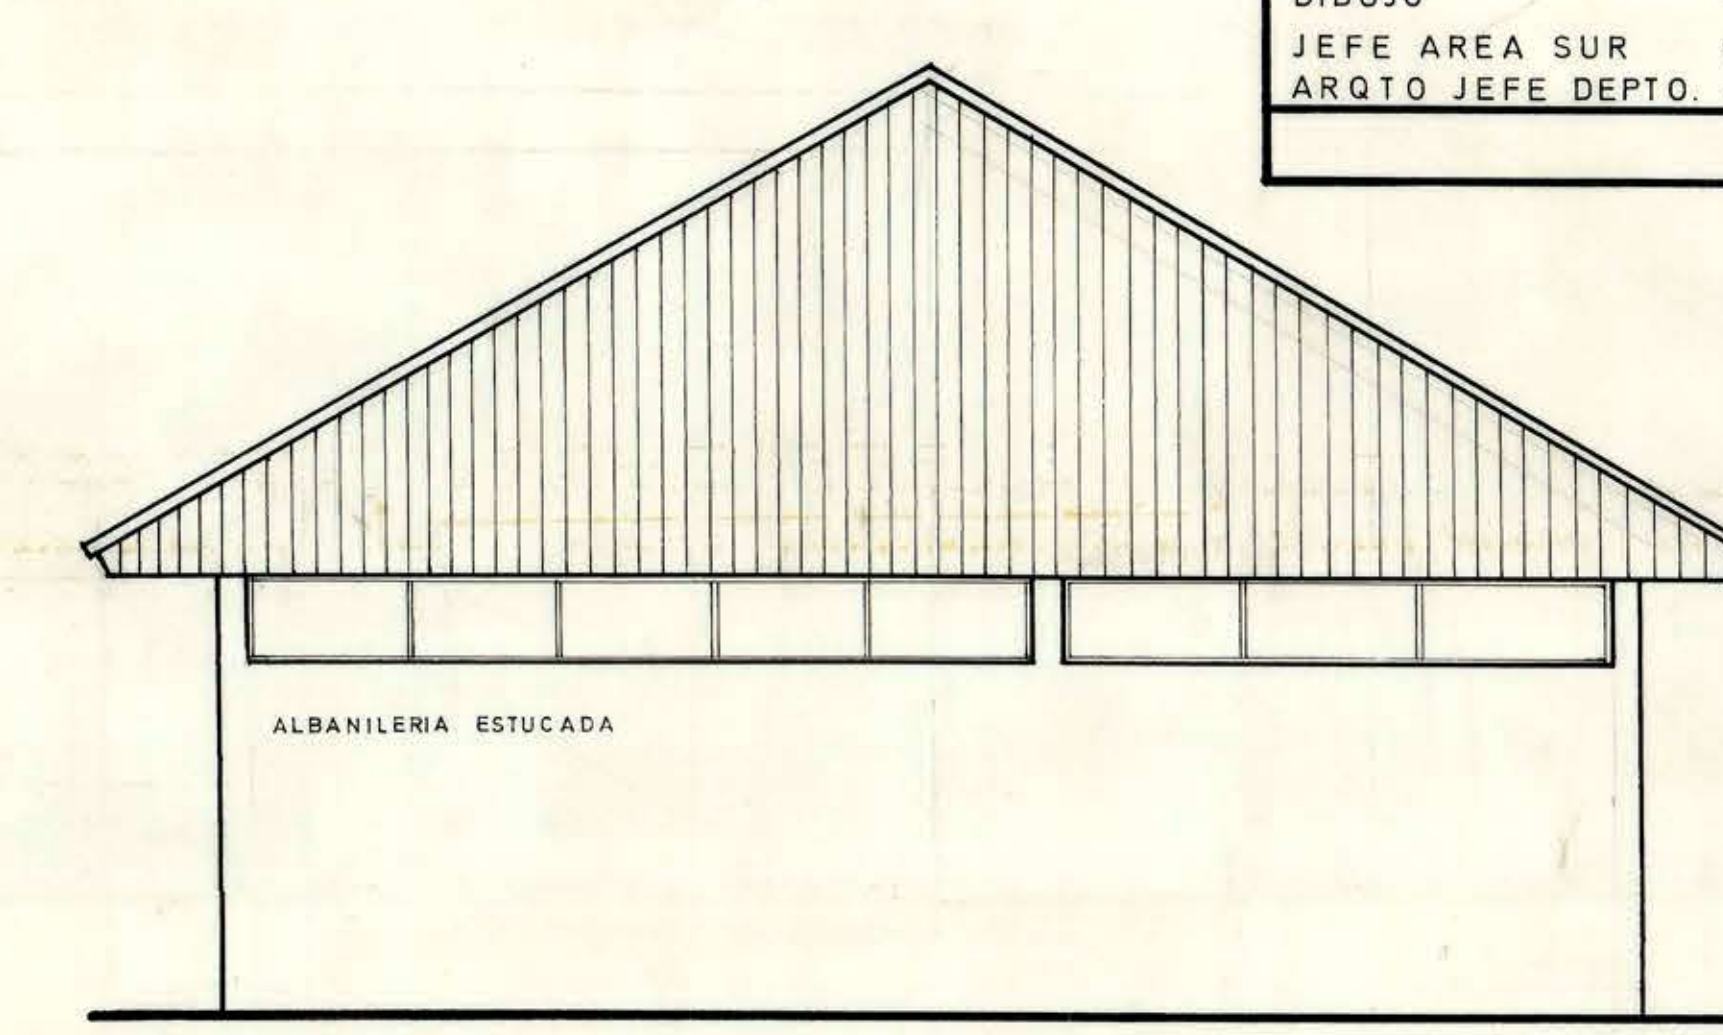


ELEVACION LATERAL CAMARINES

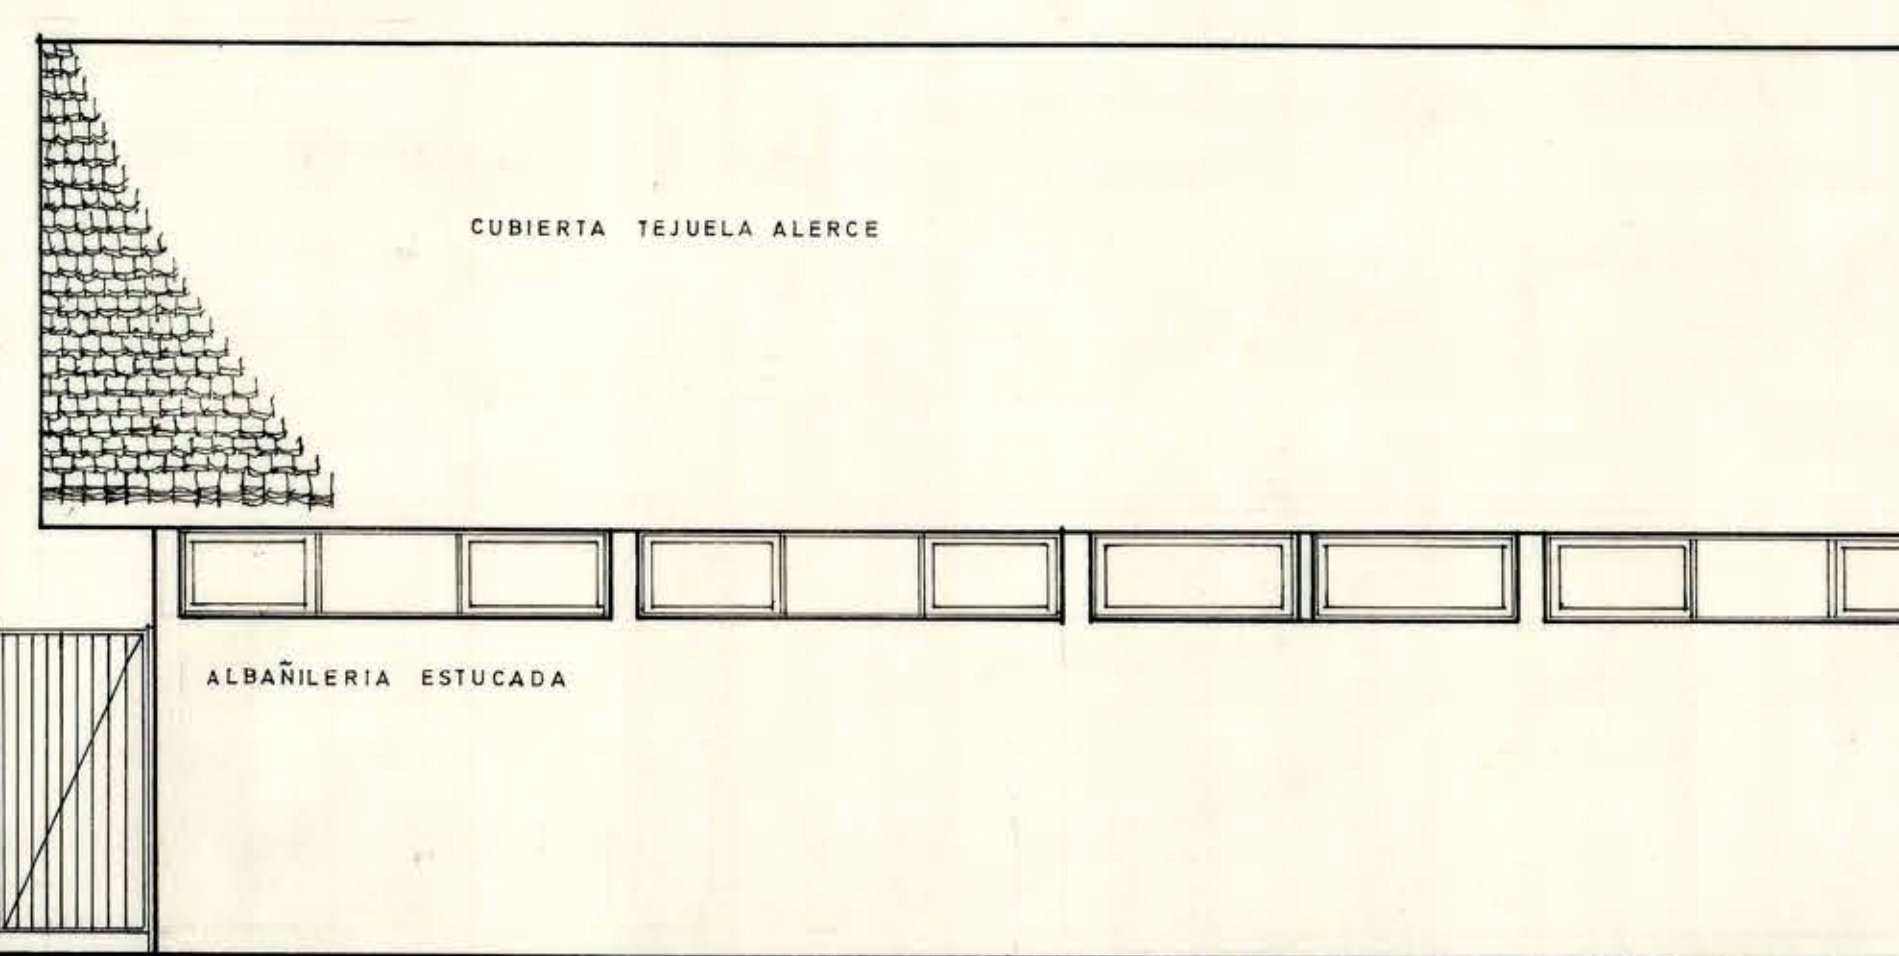


ELEVACION LONGITUDINAL CAMARINES (a la calle)

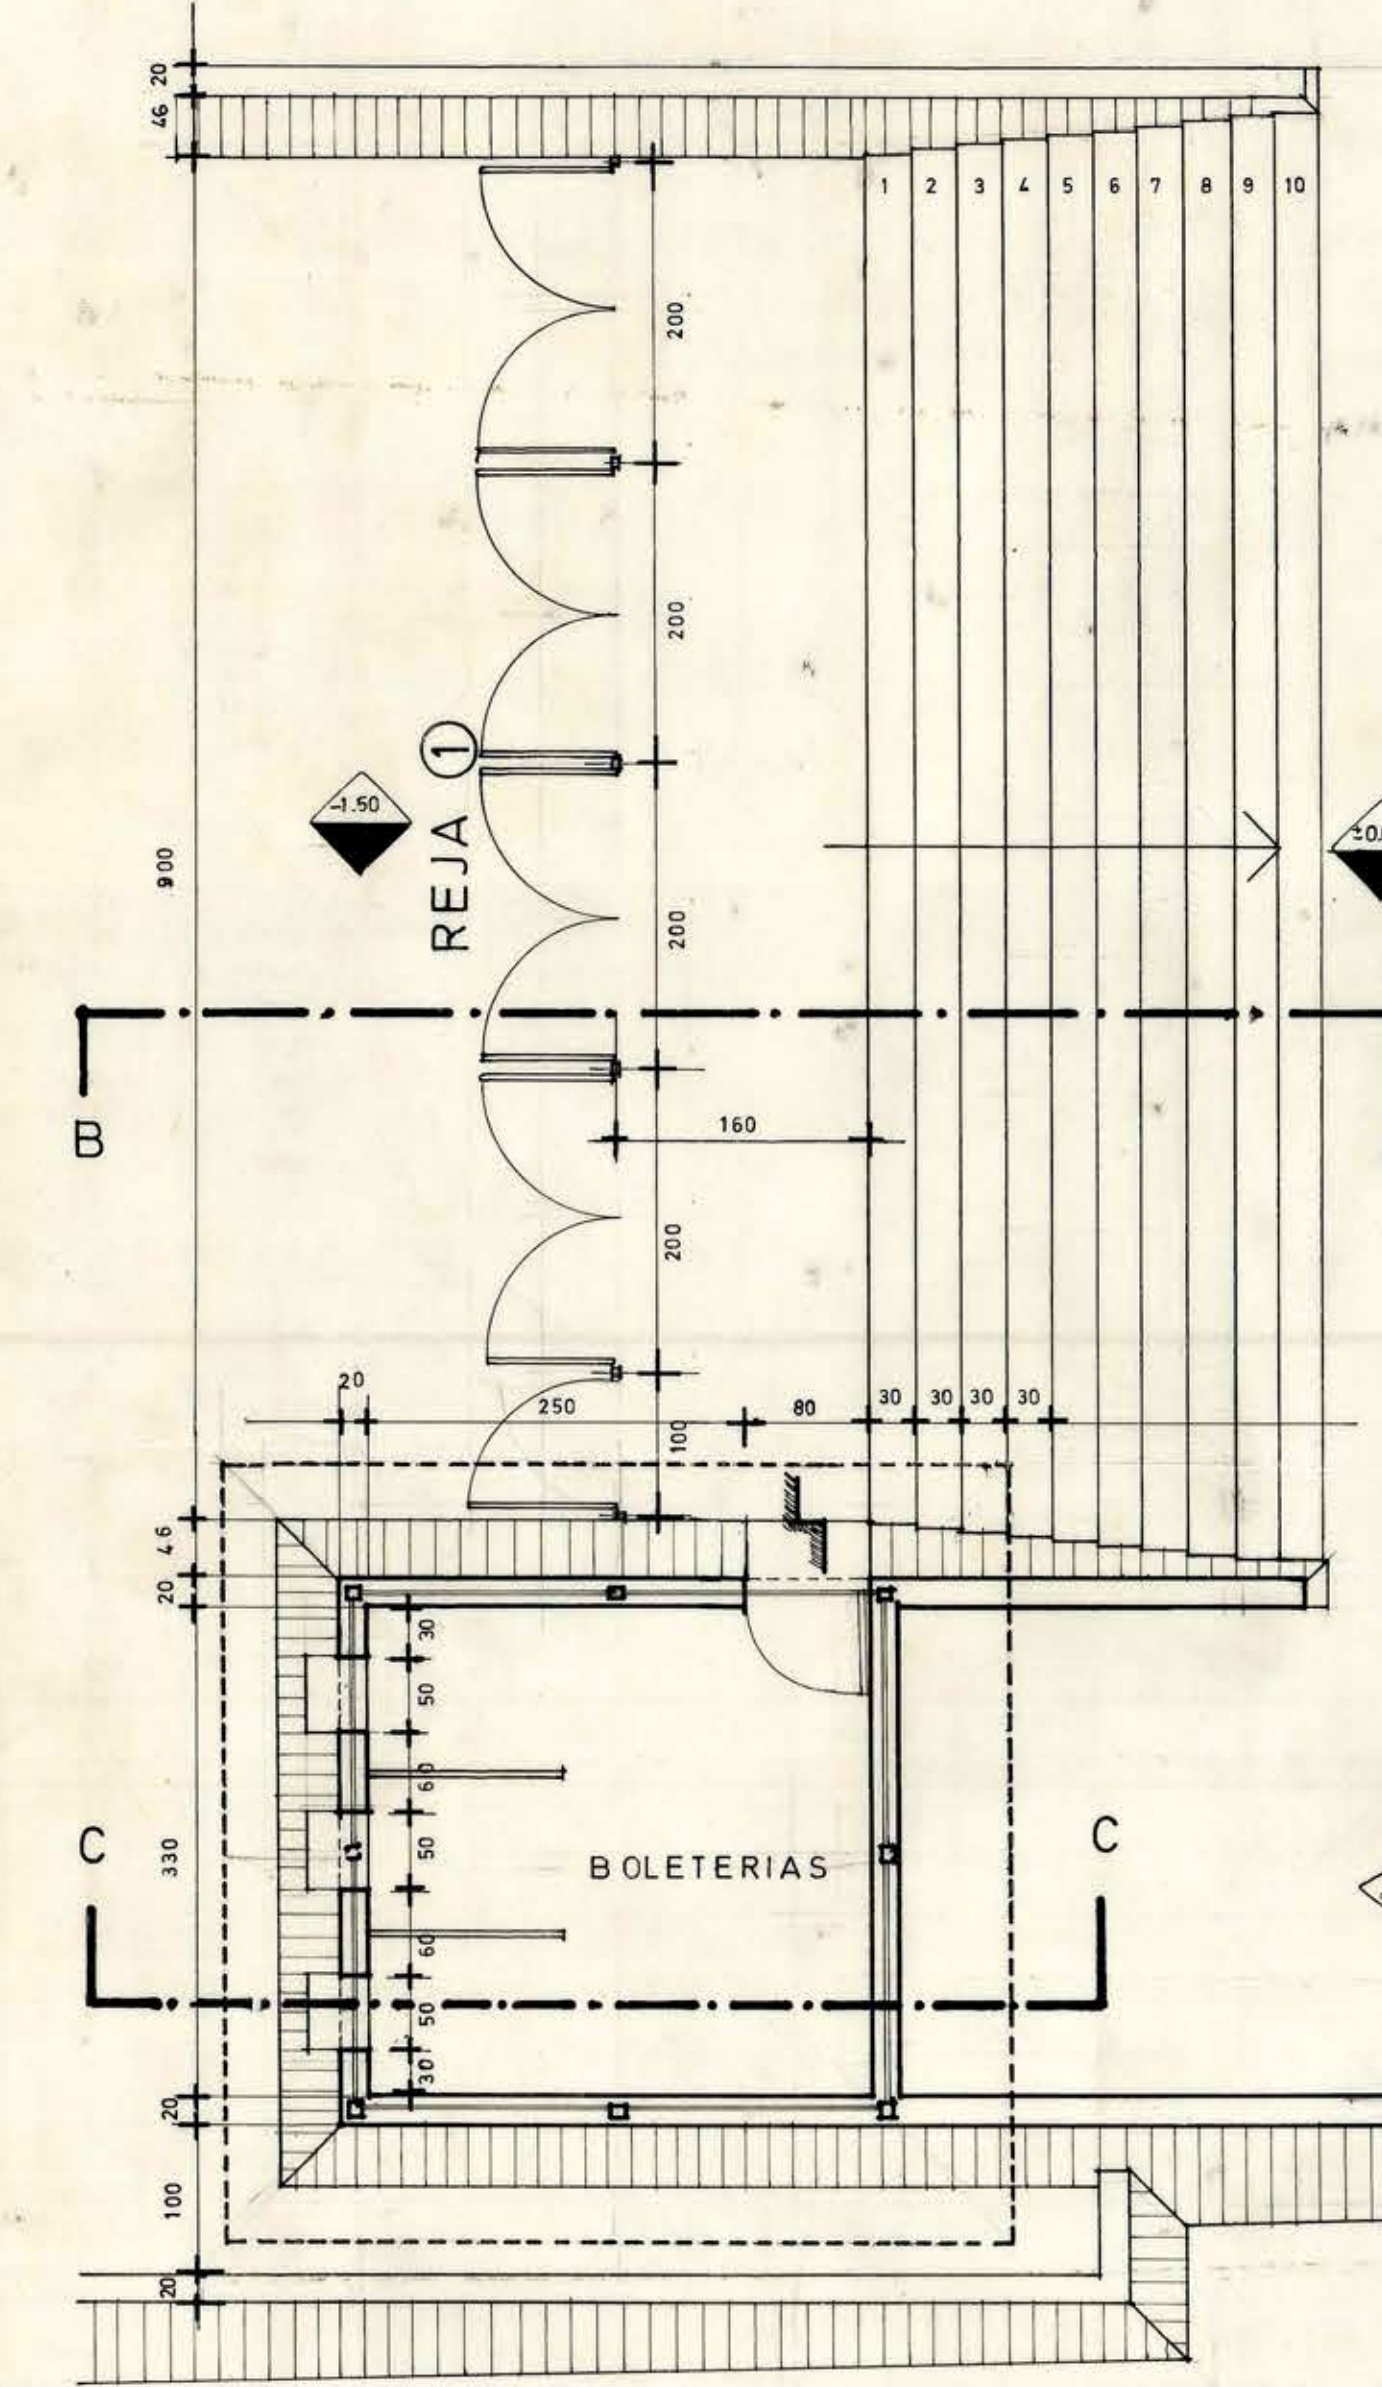


PLANTA

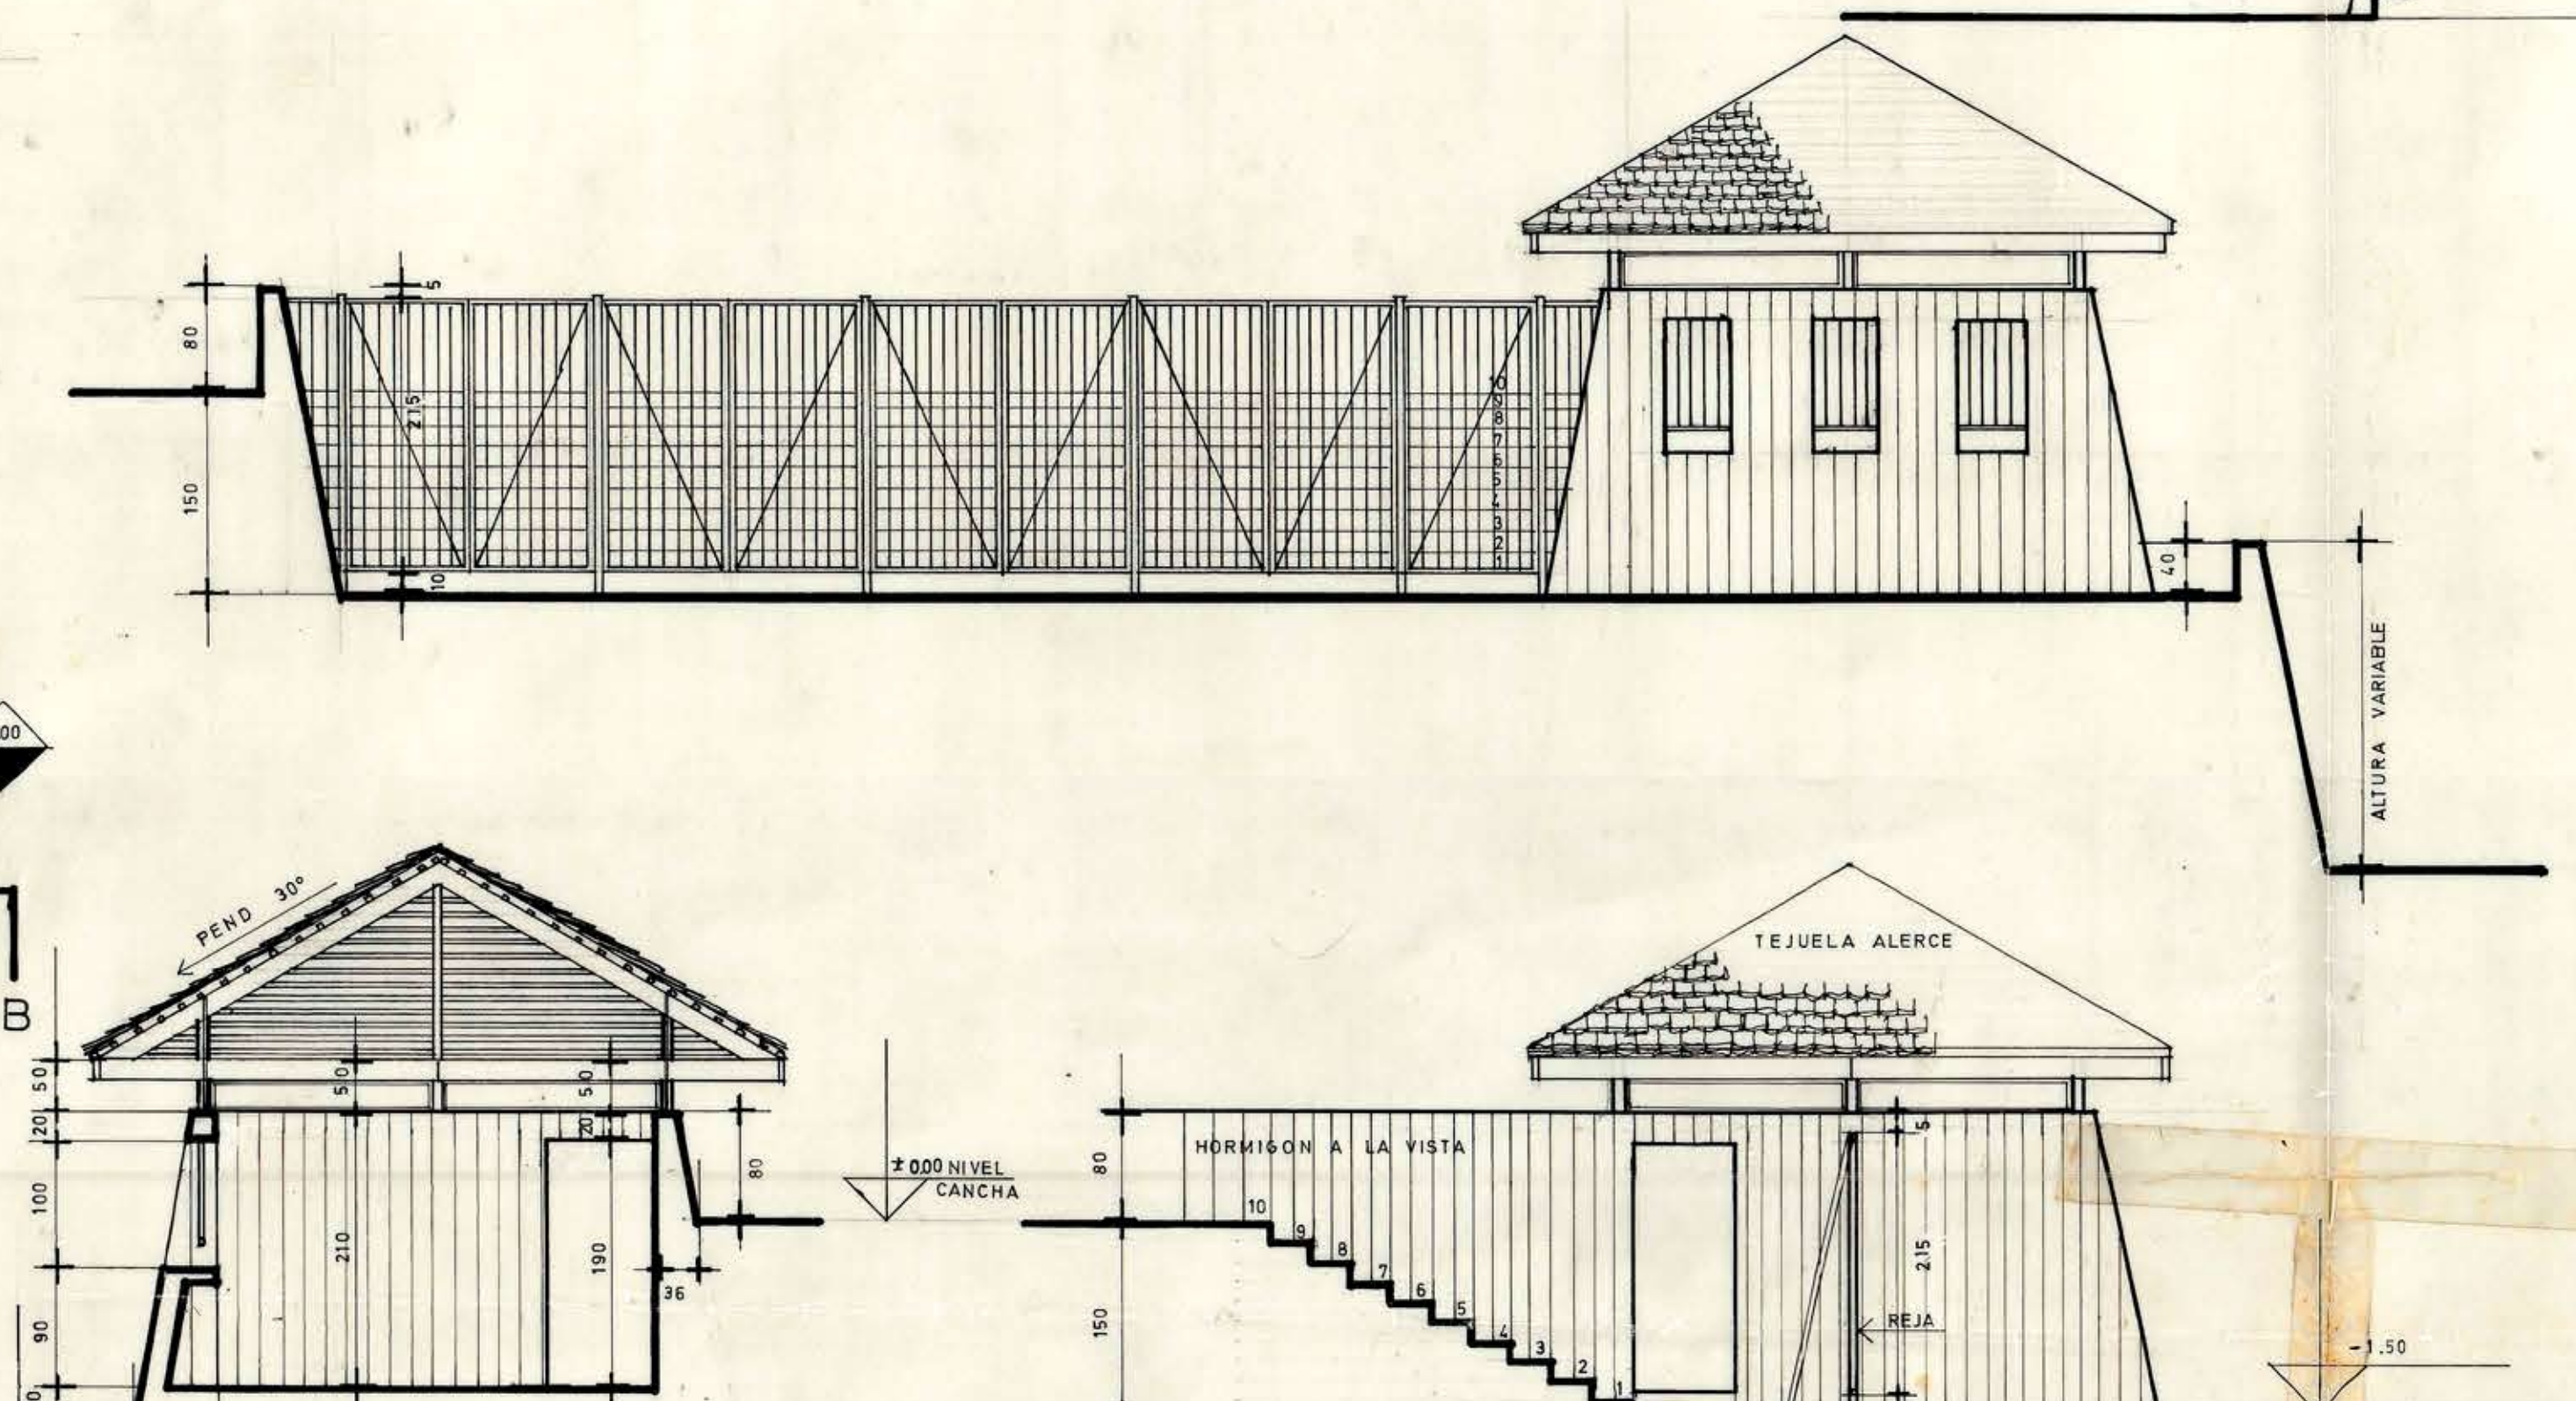


CORTE B-B

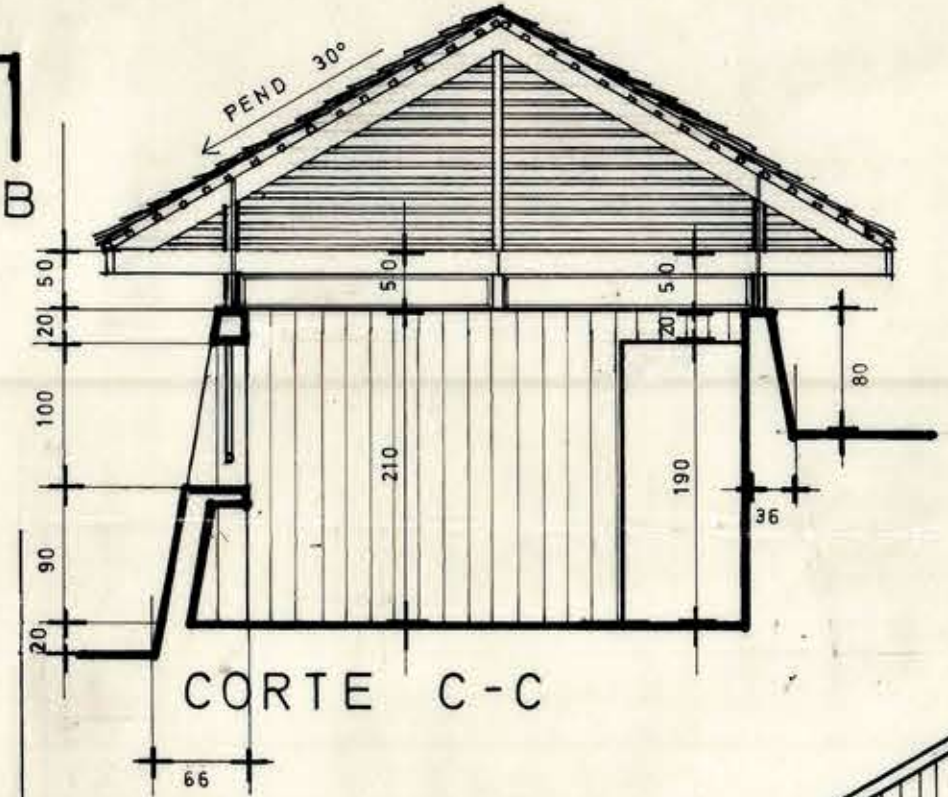


CORTE C-C

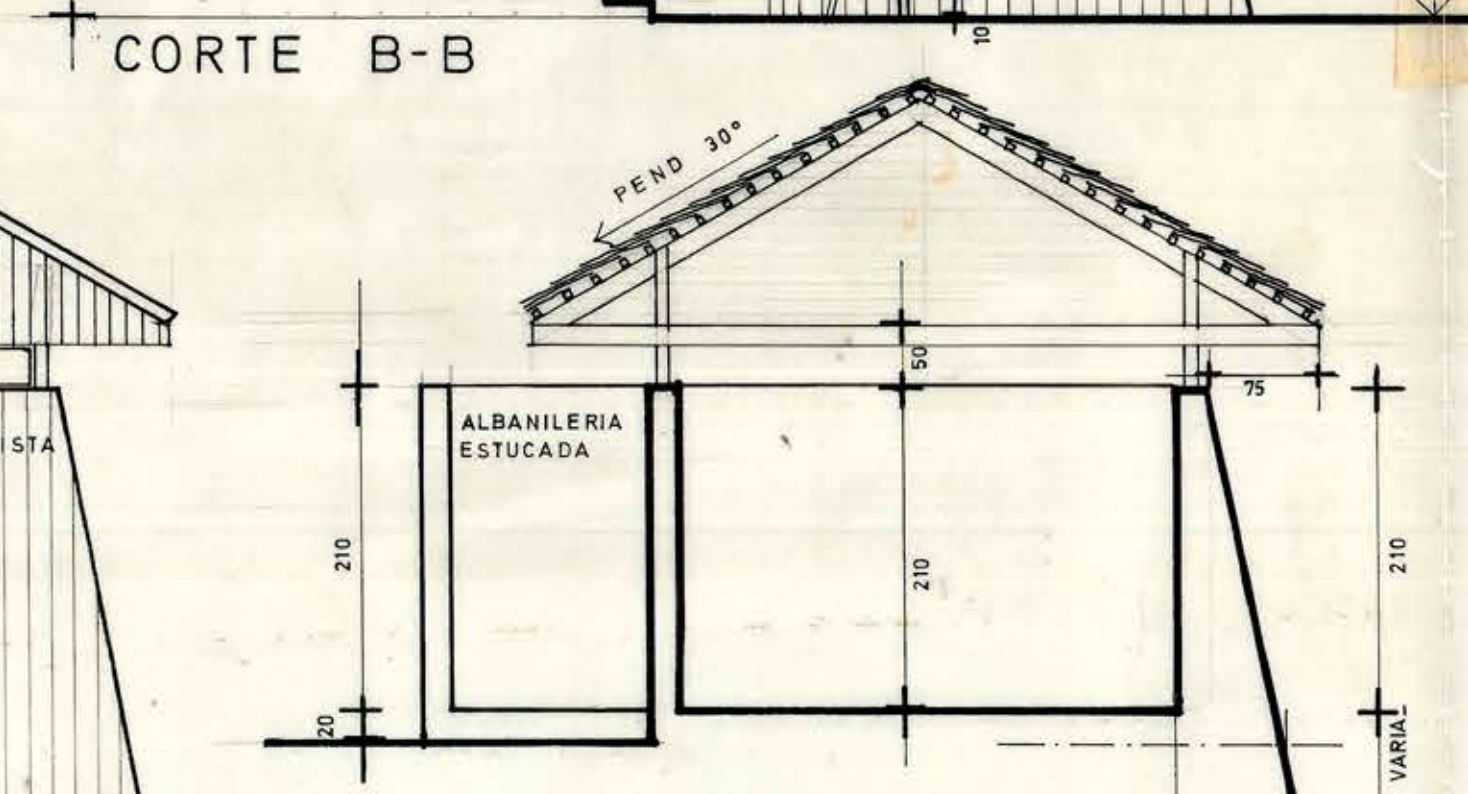


CORTE F-F

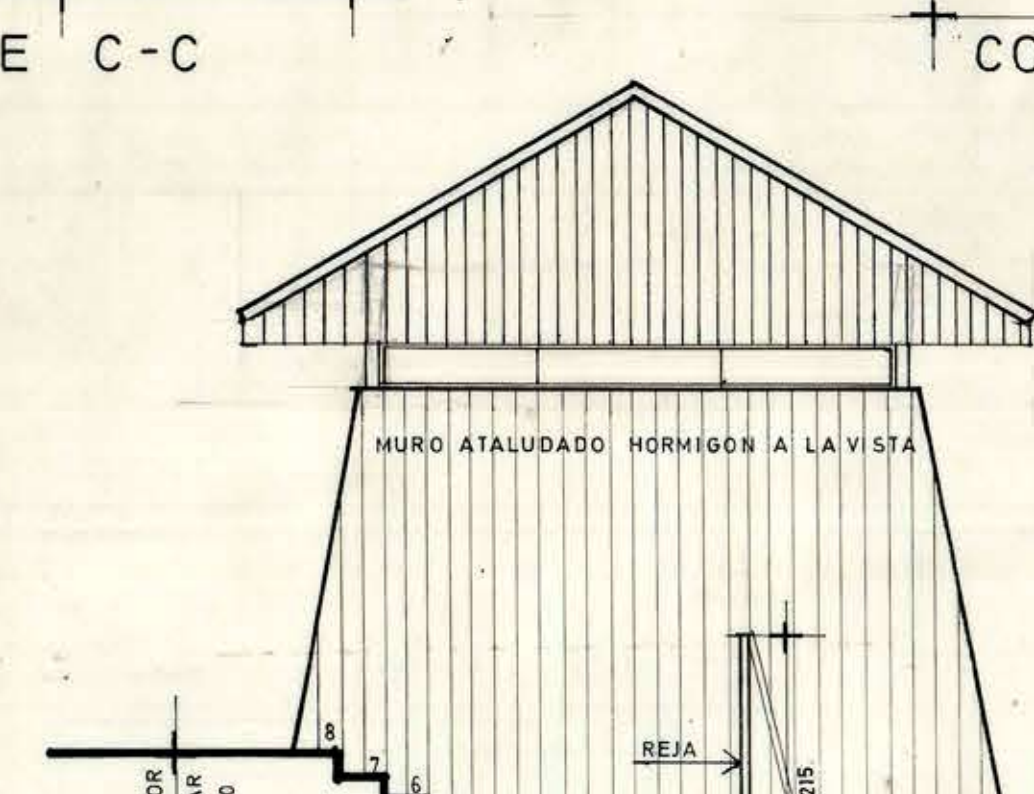


CORTE G-G

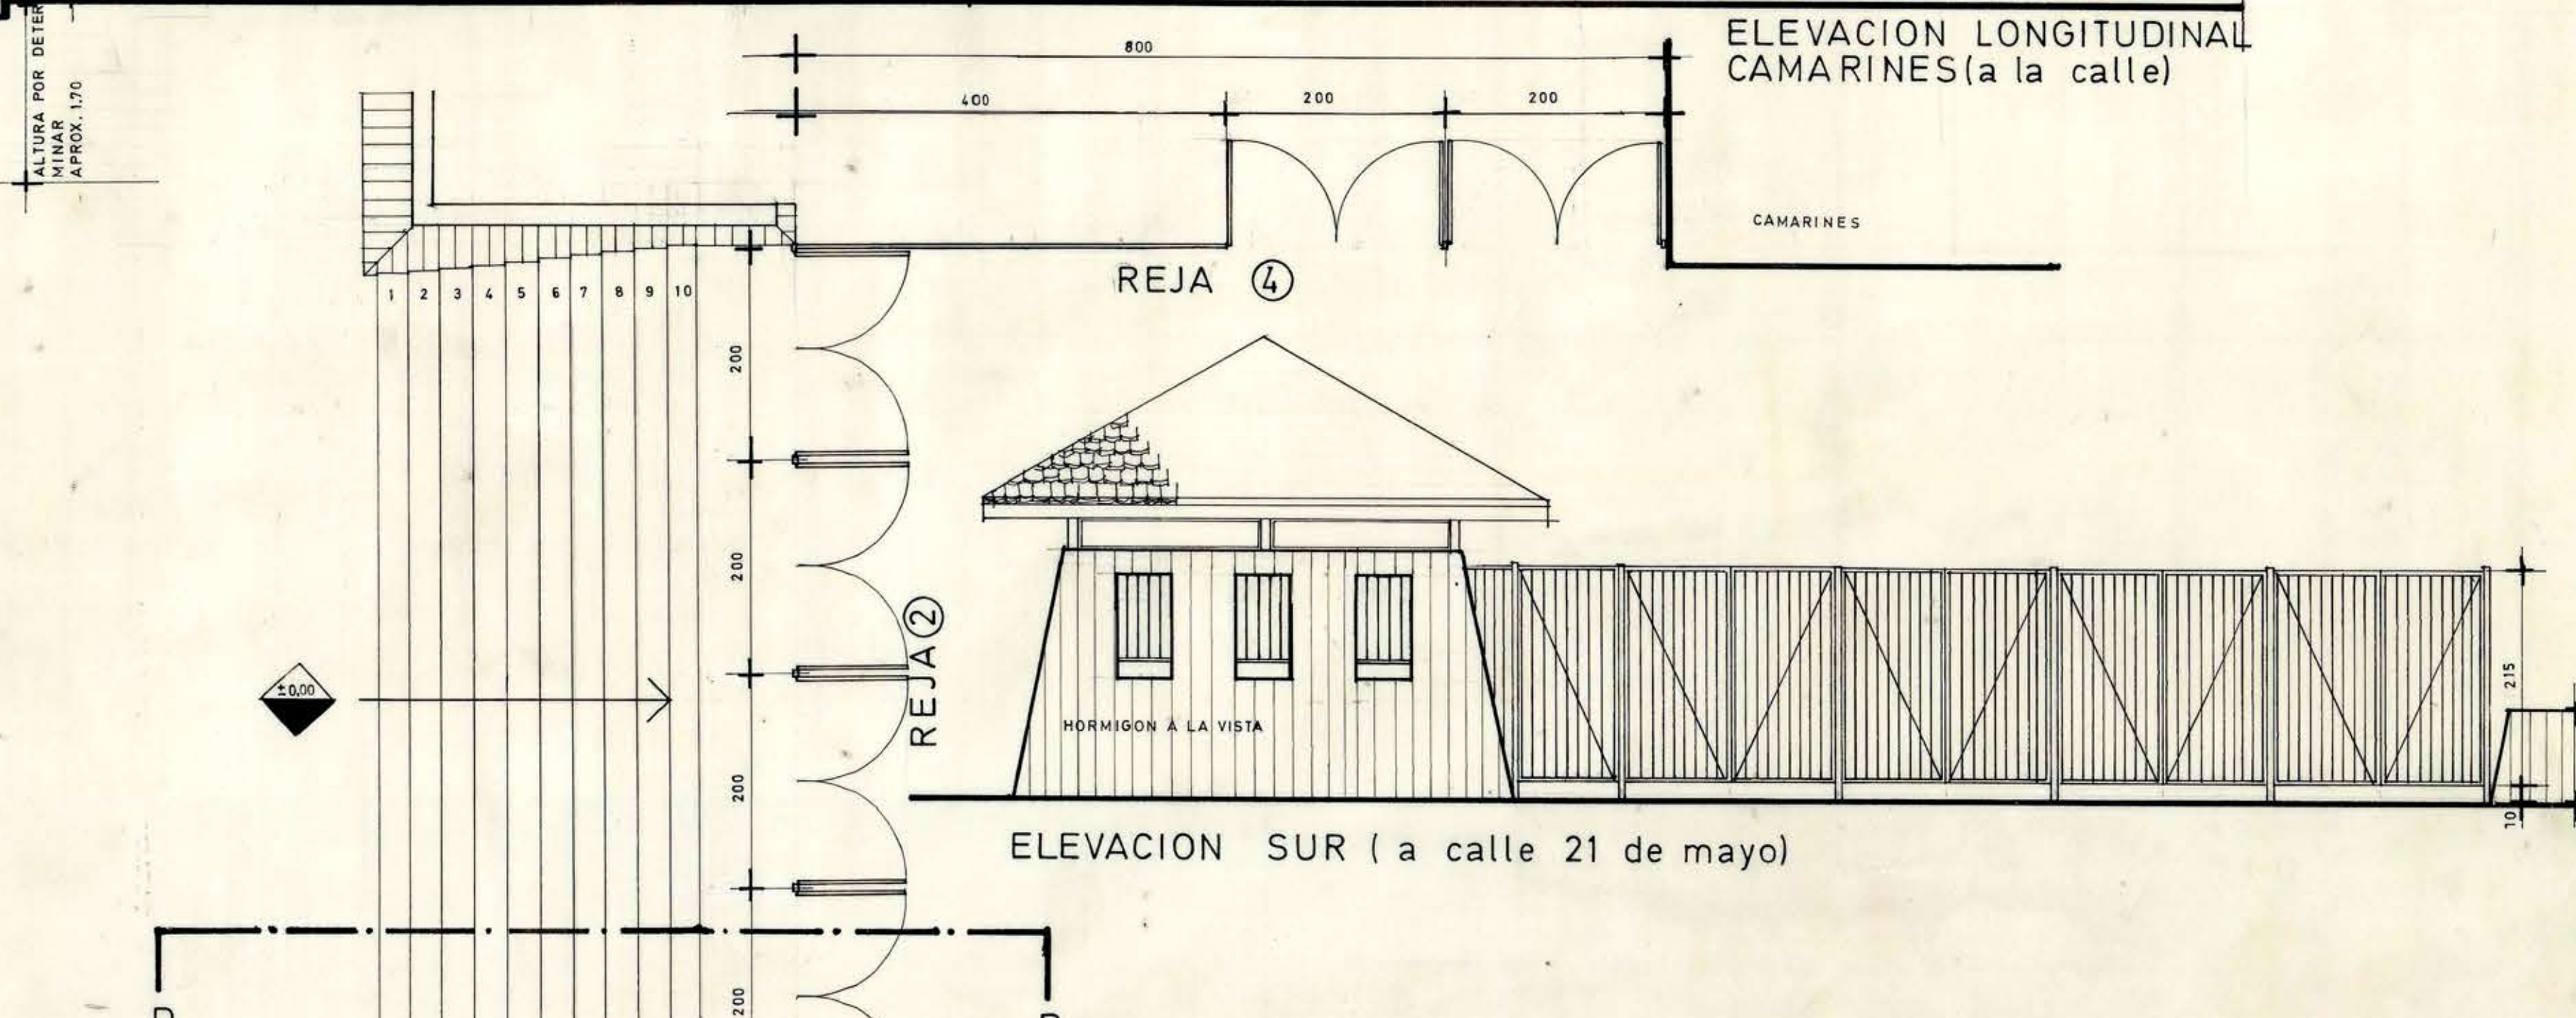


ELEVACION SUR (a calle 21 de mayo)

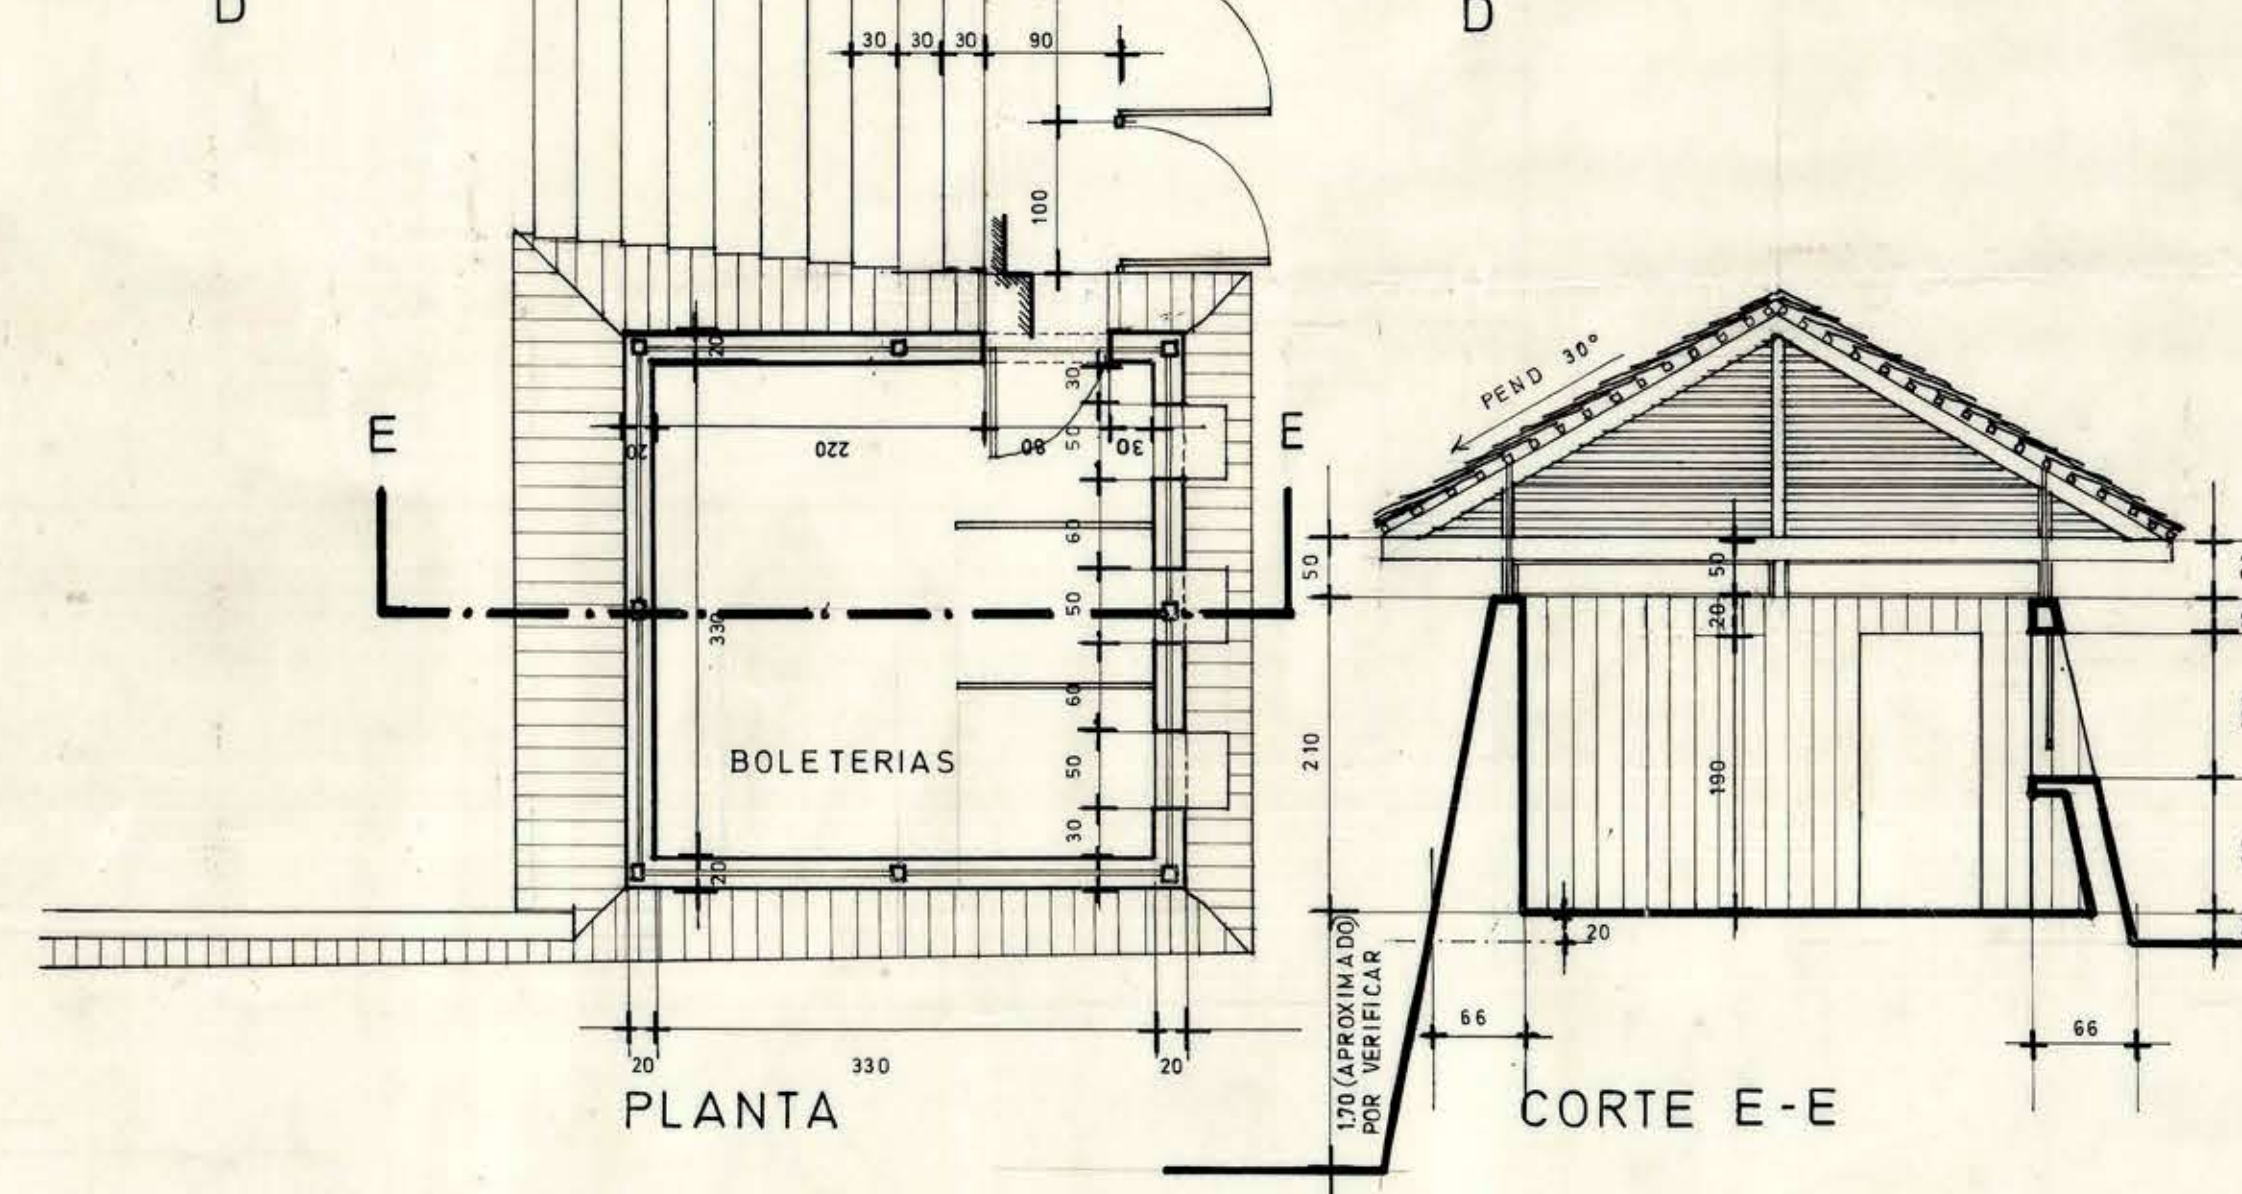


PLANTA

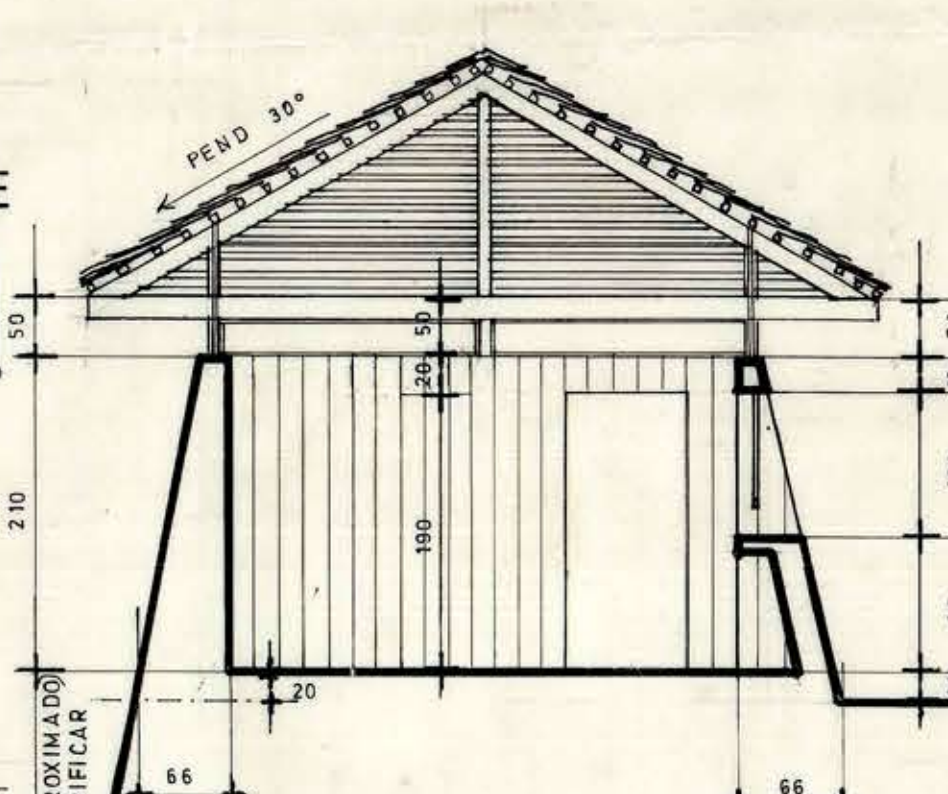


CORTE E-E

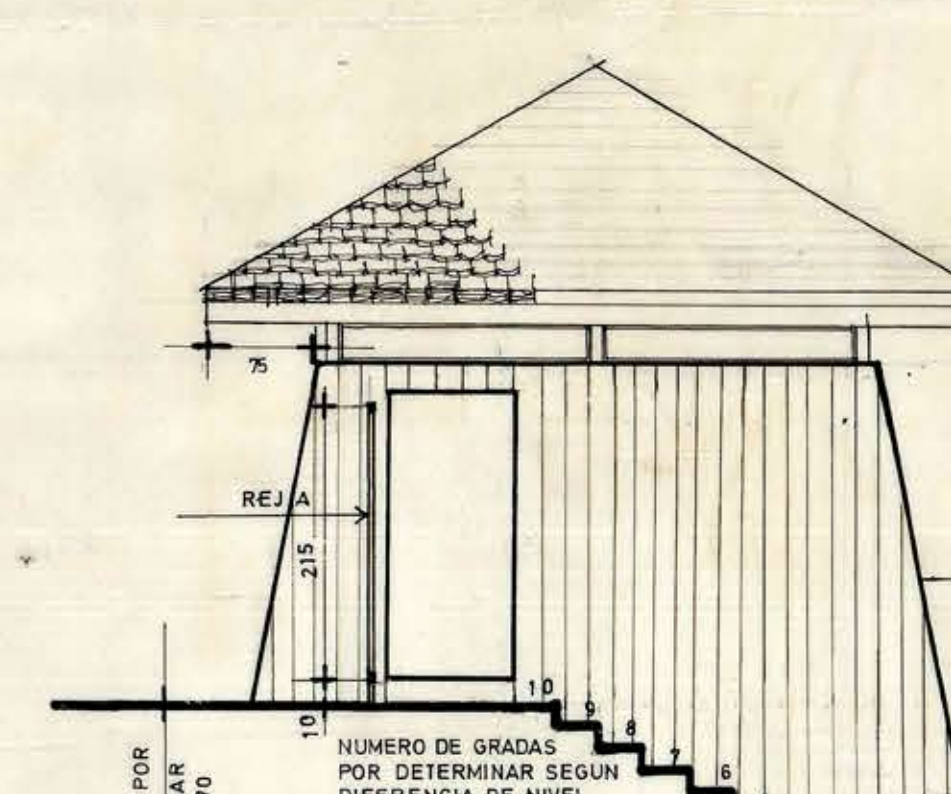


CORTE D-D

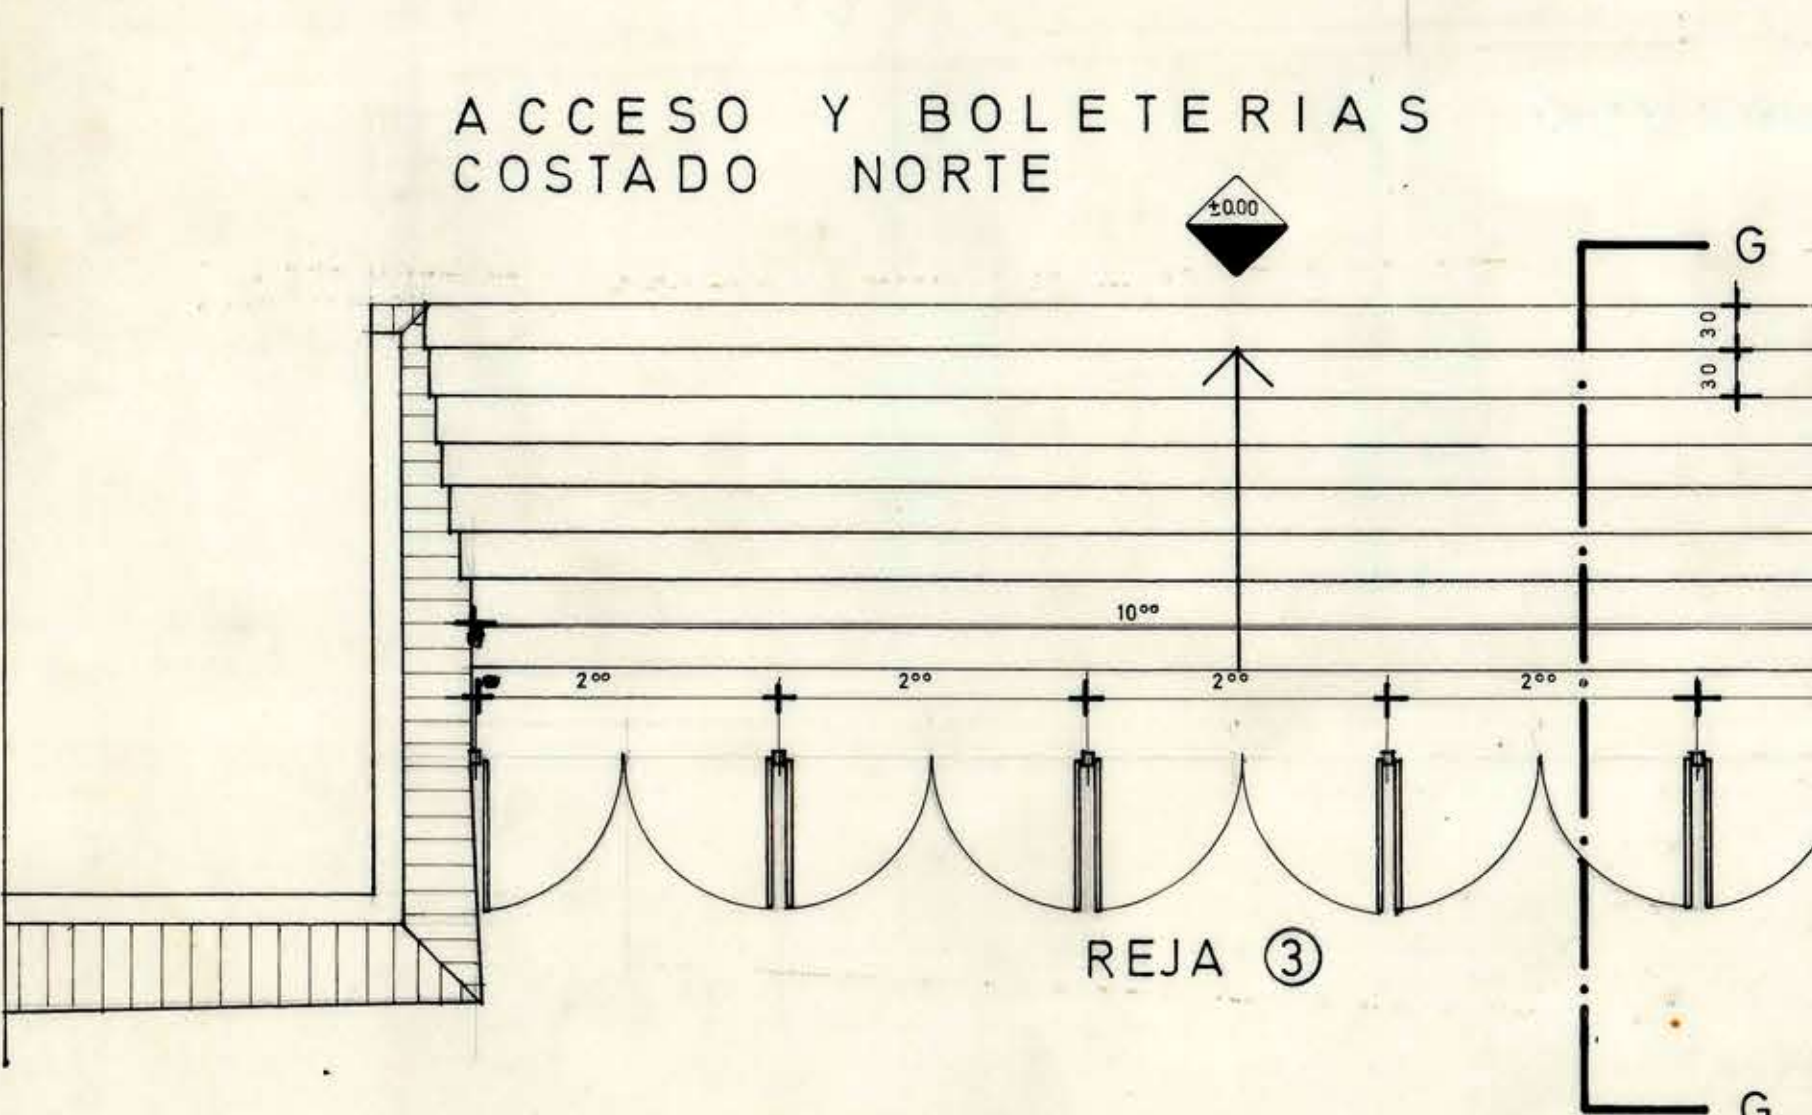


ACCESO Y BOLETERIAS COSTADO NORTE

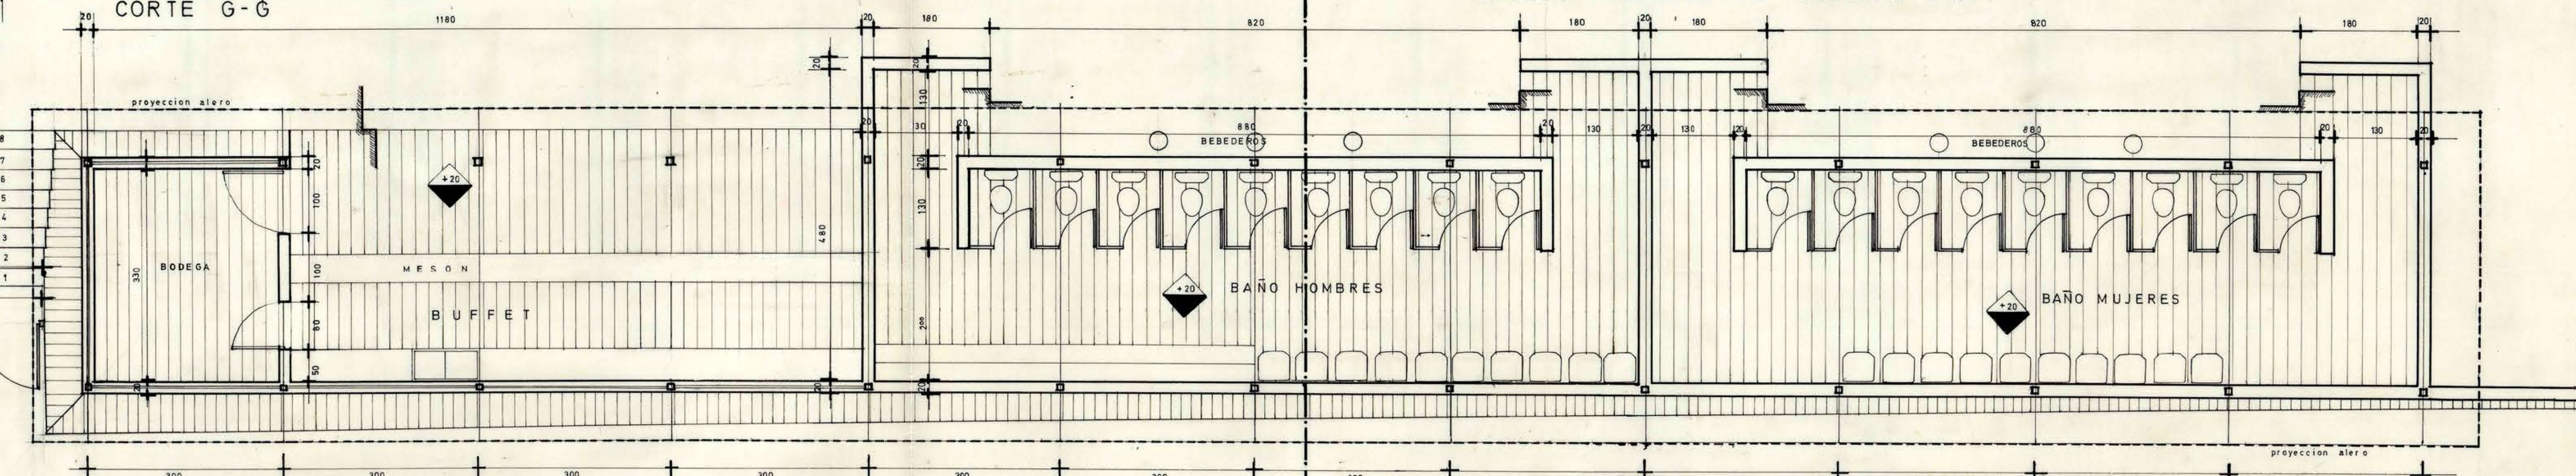

PLANTA BAÑOS PUBLICO

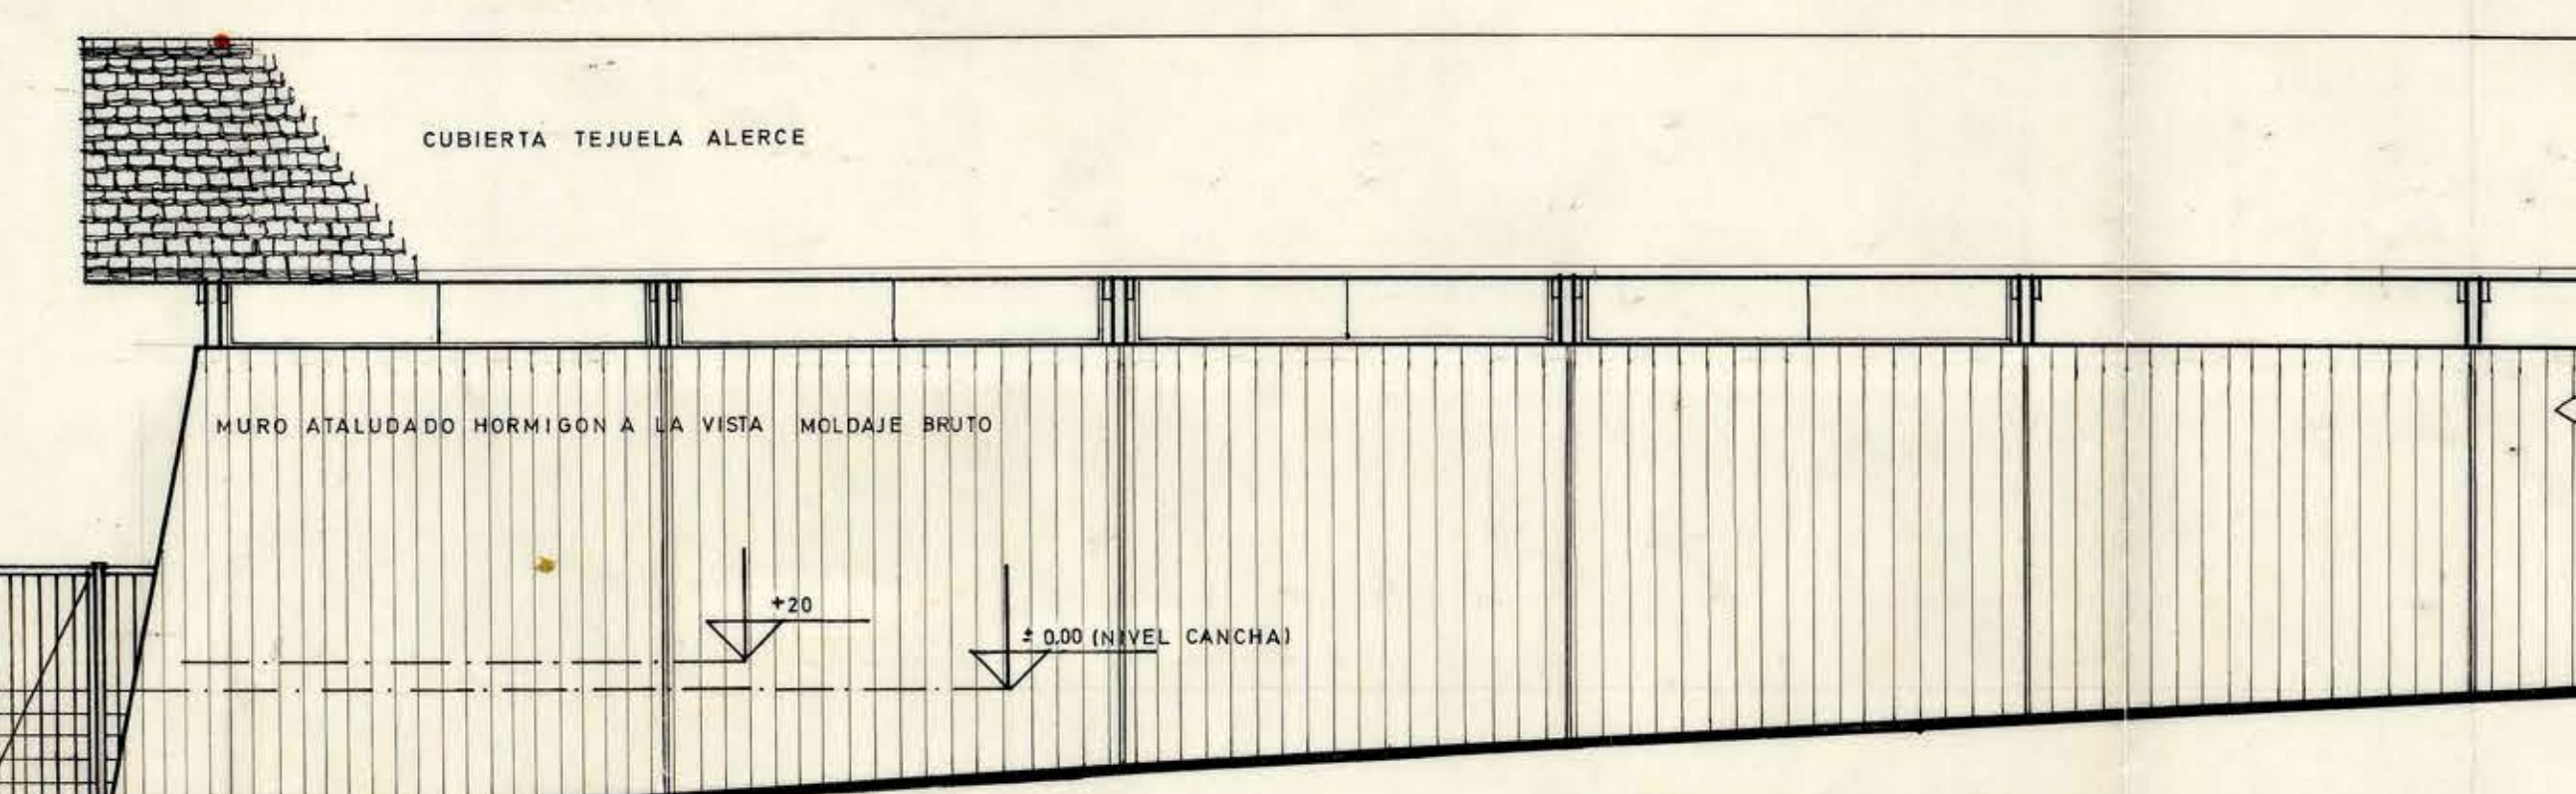

ELEVACION PONIENTE BAÑOS PUBLICO (a calle victoria)

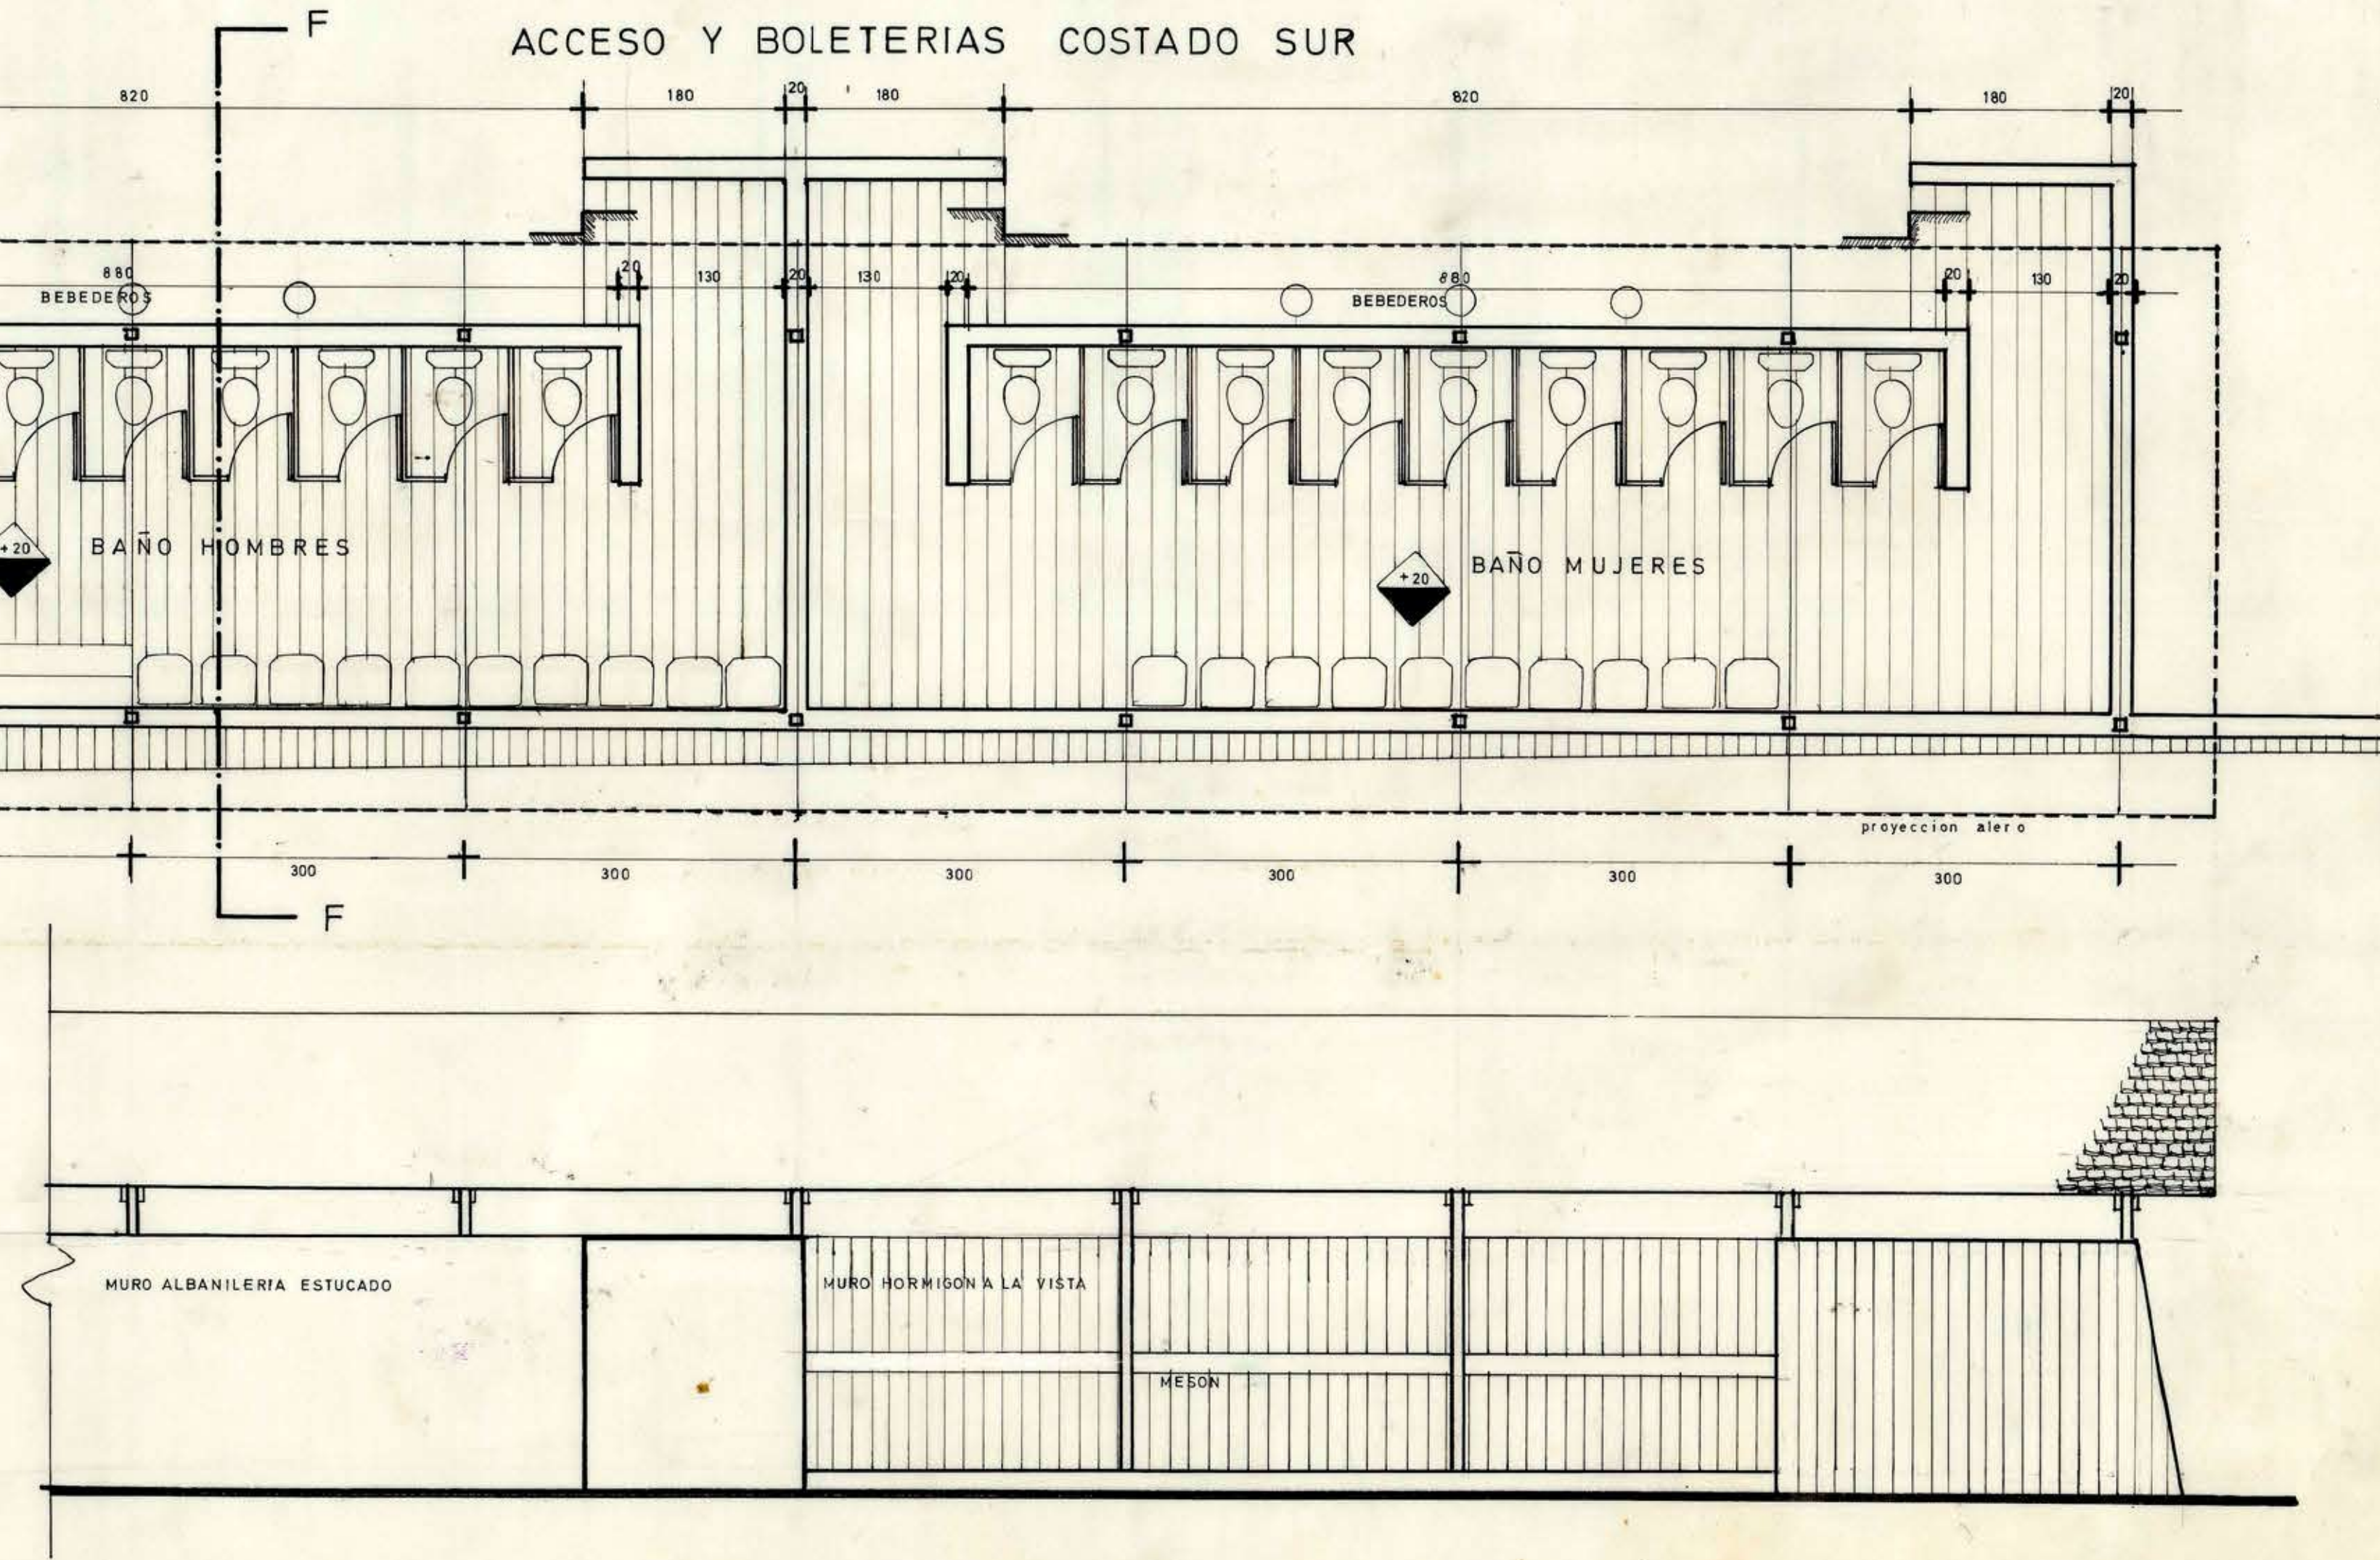

ELEVACION ORIENTE BAÑOS (interior)