

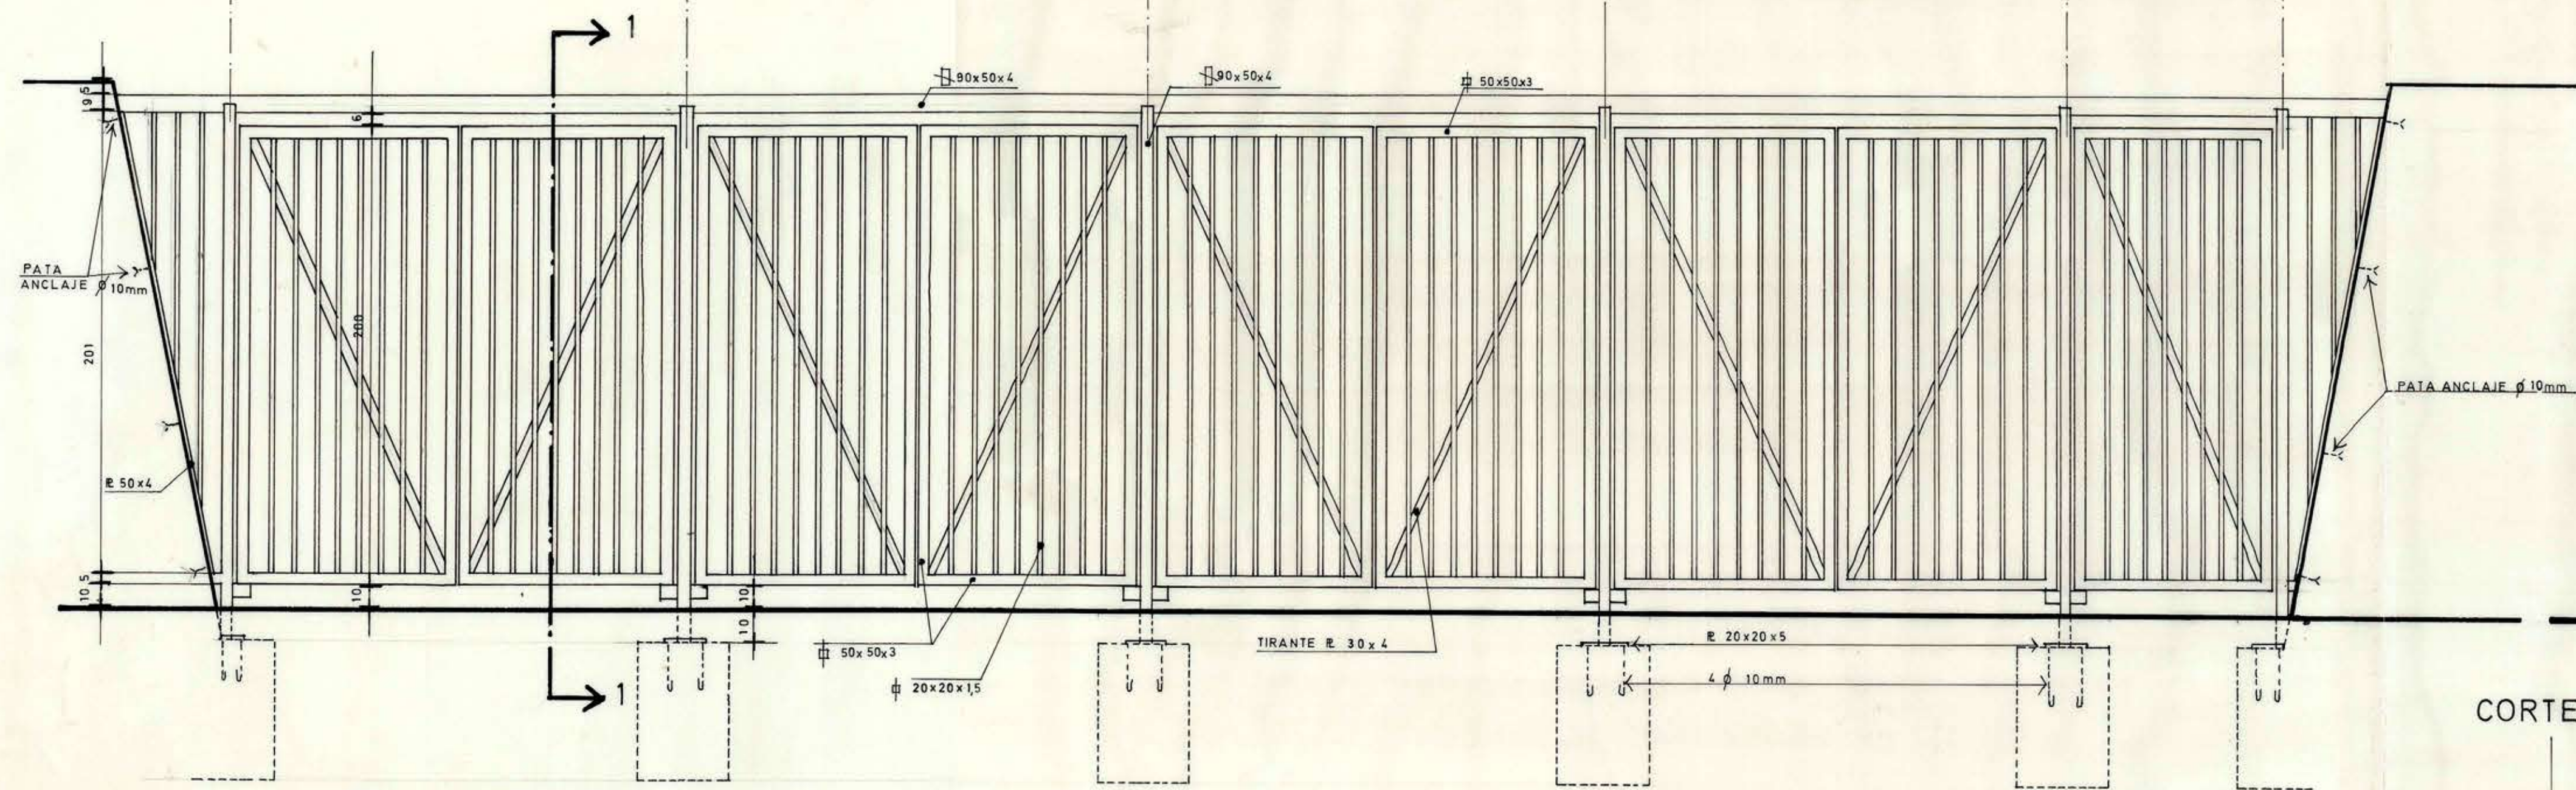
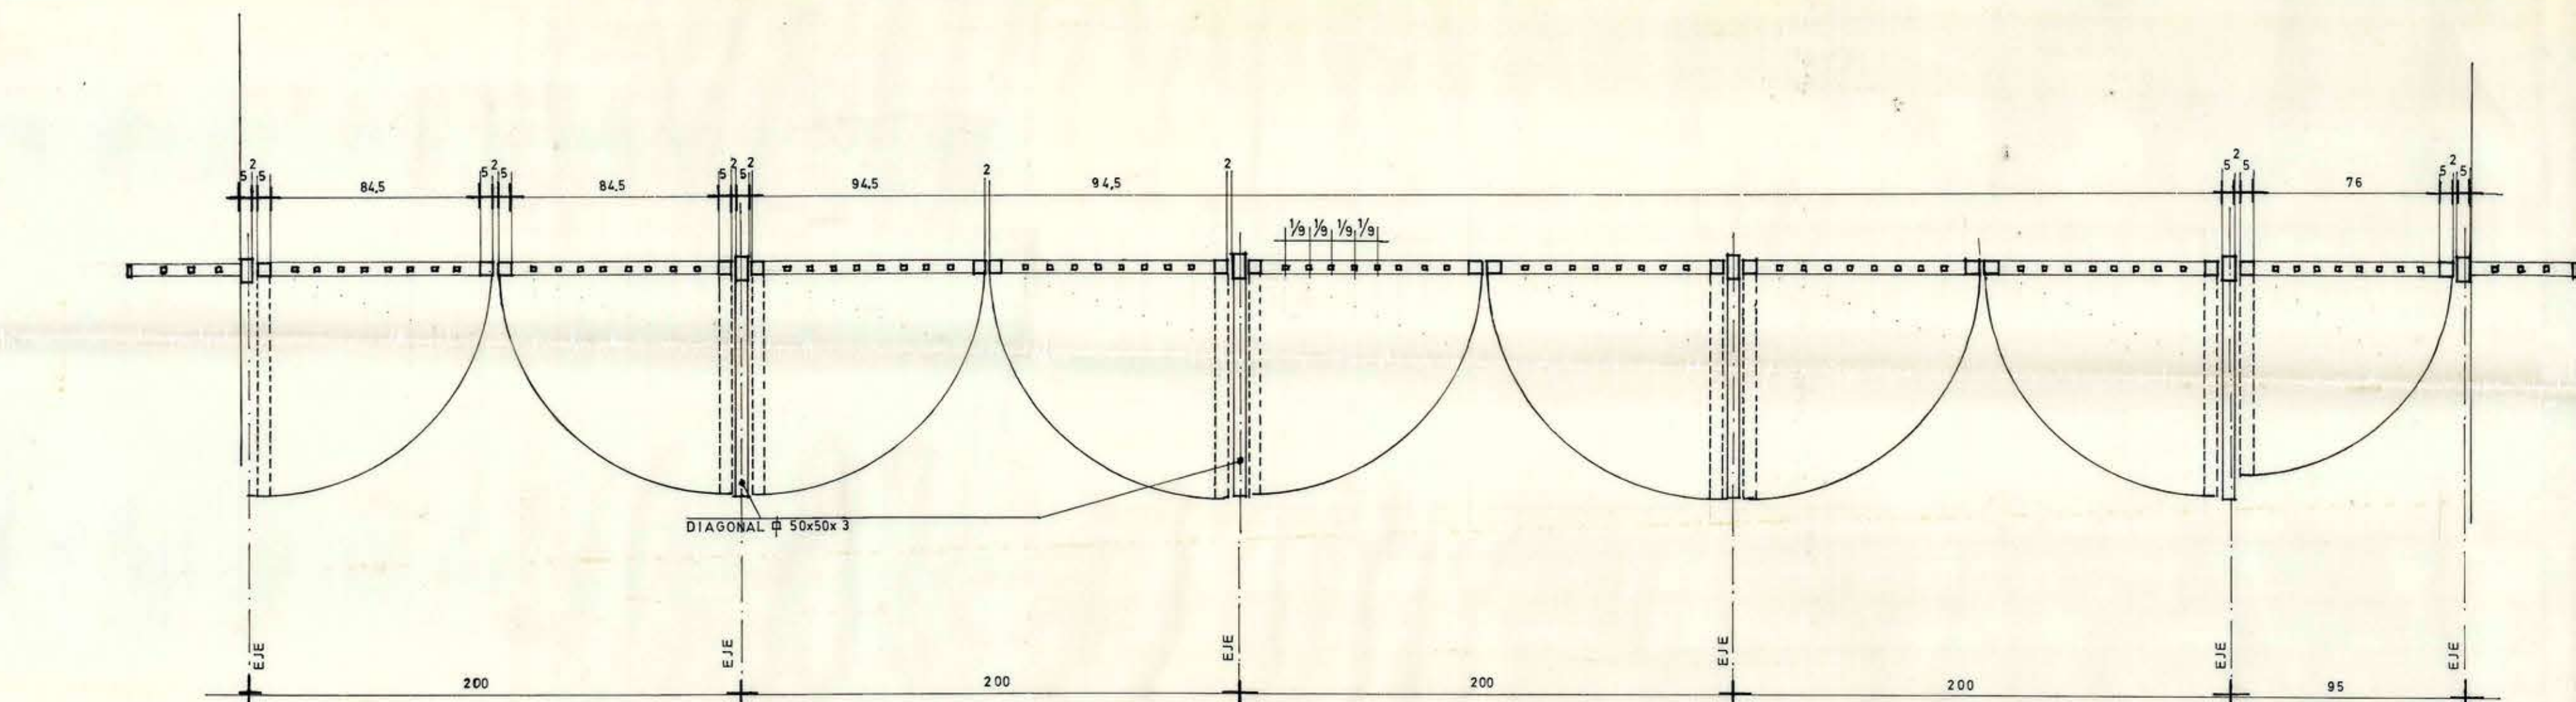







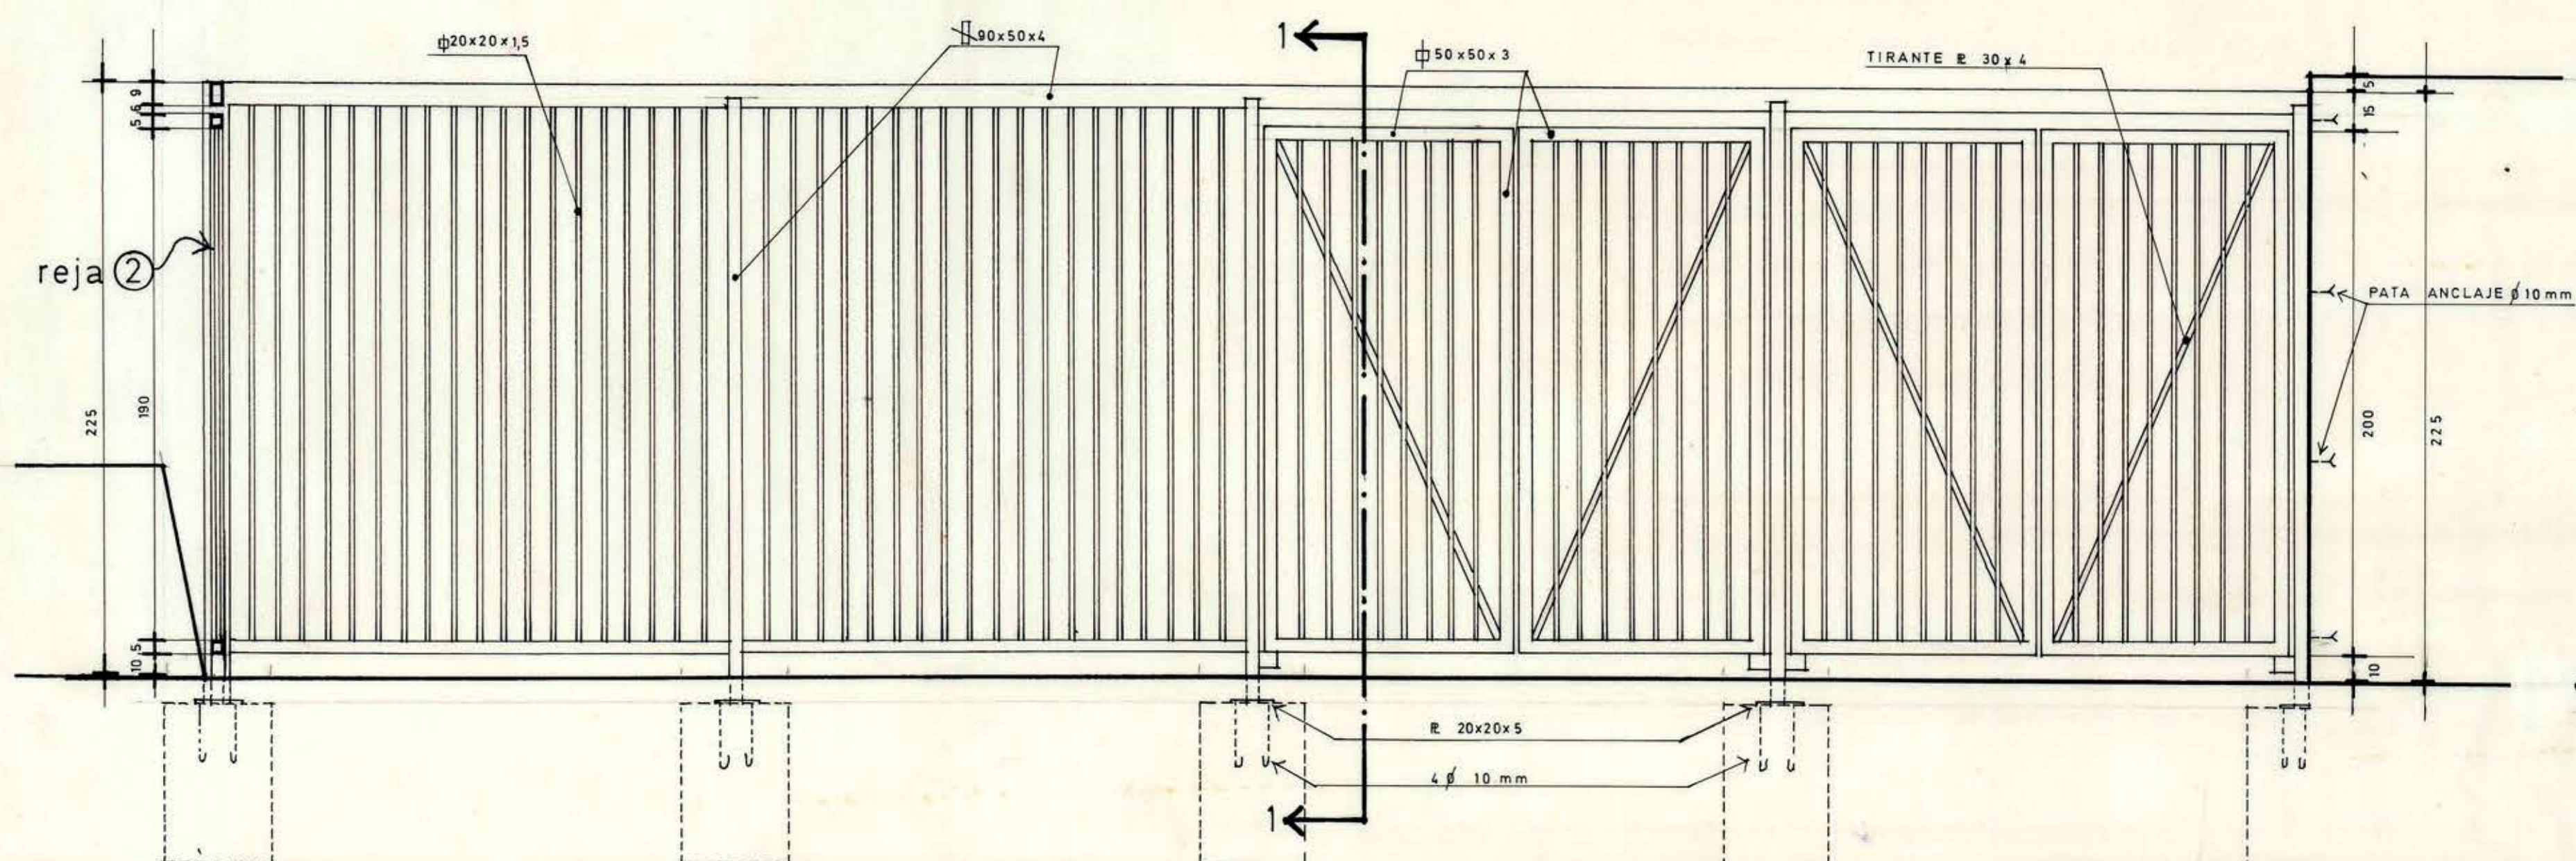


REJA ① ES UNA
esc. 1:20

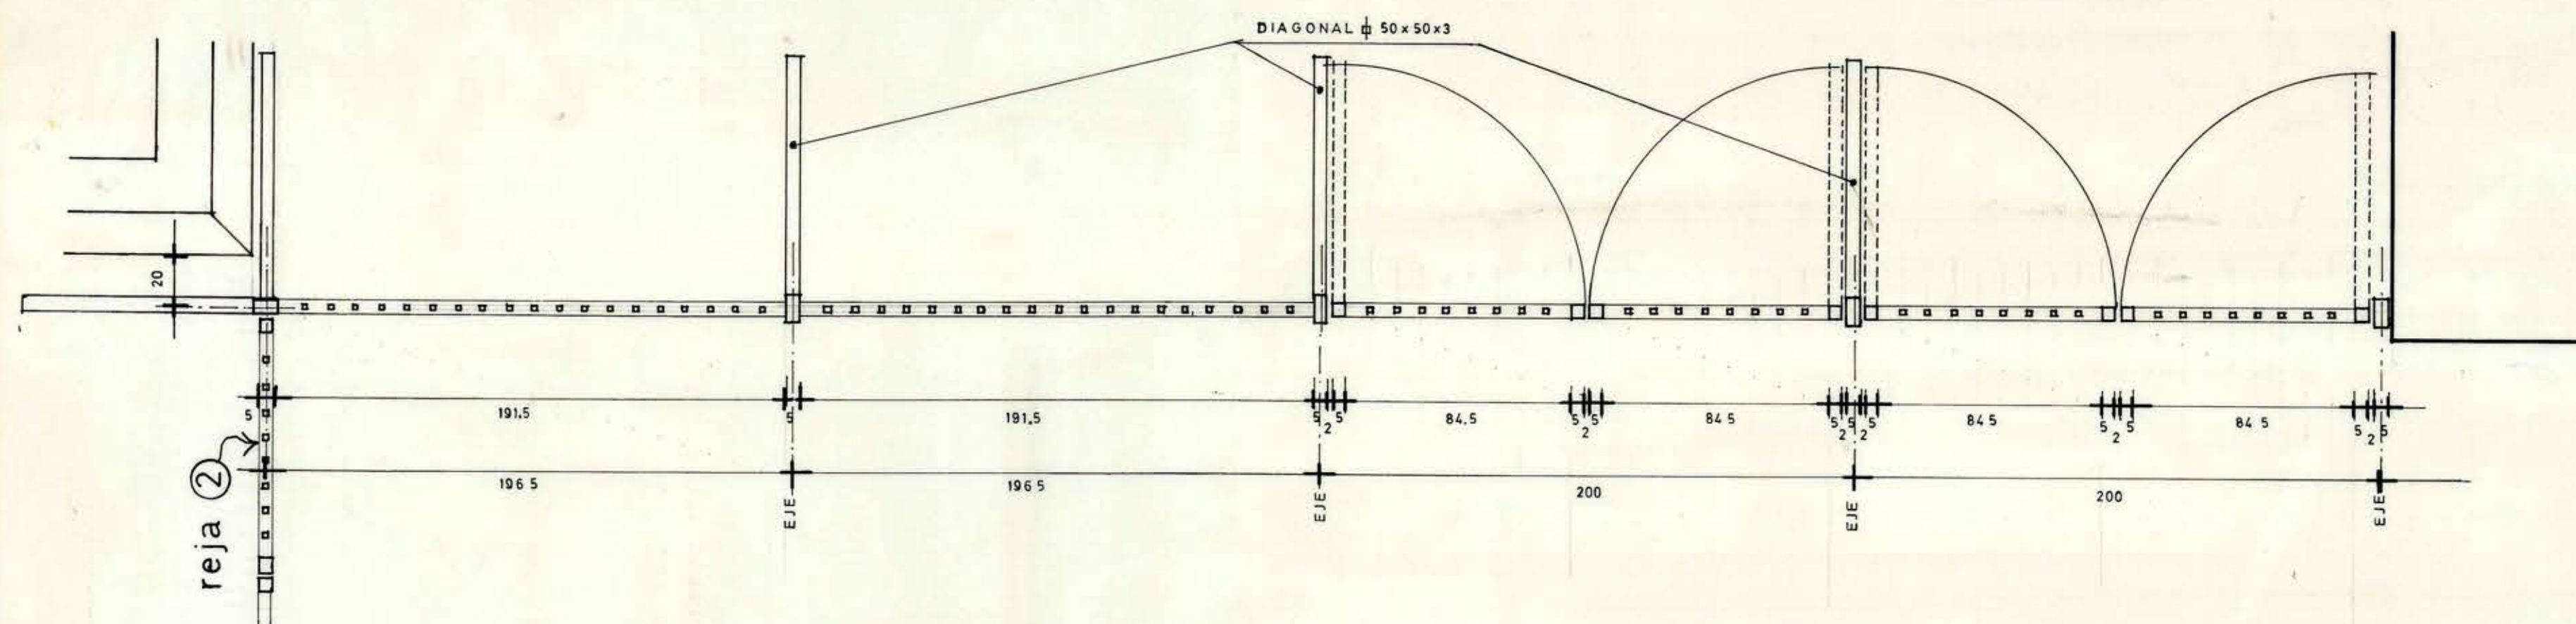


REJA ④ ES UNA
esc. 1:20

- REJA ② IGUAL A REJA ① INVERTIDA. ENCUENTRO EN ESQUINA CON REJA ④ VER DIMENSIONES EN LAMINA Nº 6
REJA ③ IGUAL A REJA ① PERO CON 5 MODULOS DE PUERTAS DOBLES. SIN PUERTA SOLA. DIMENSIONES EN LAMINA Nº 6

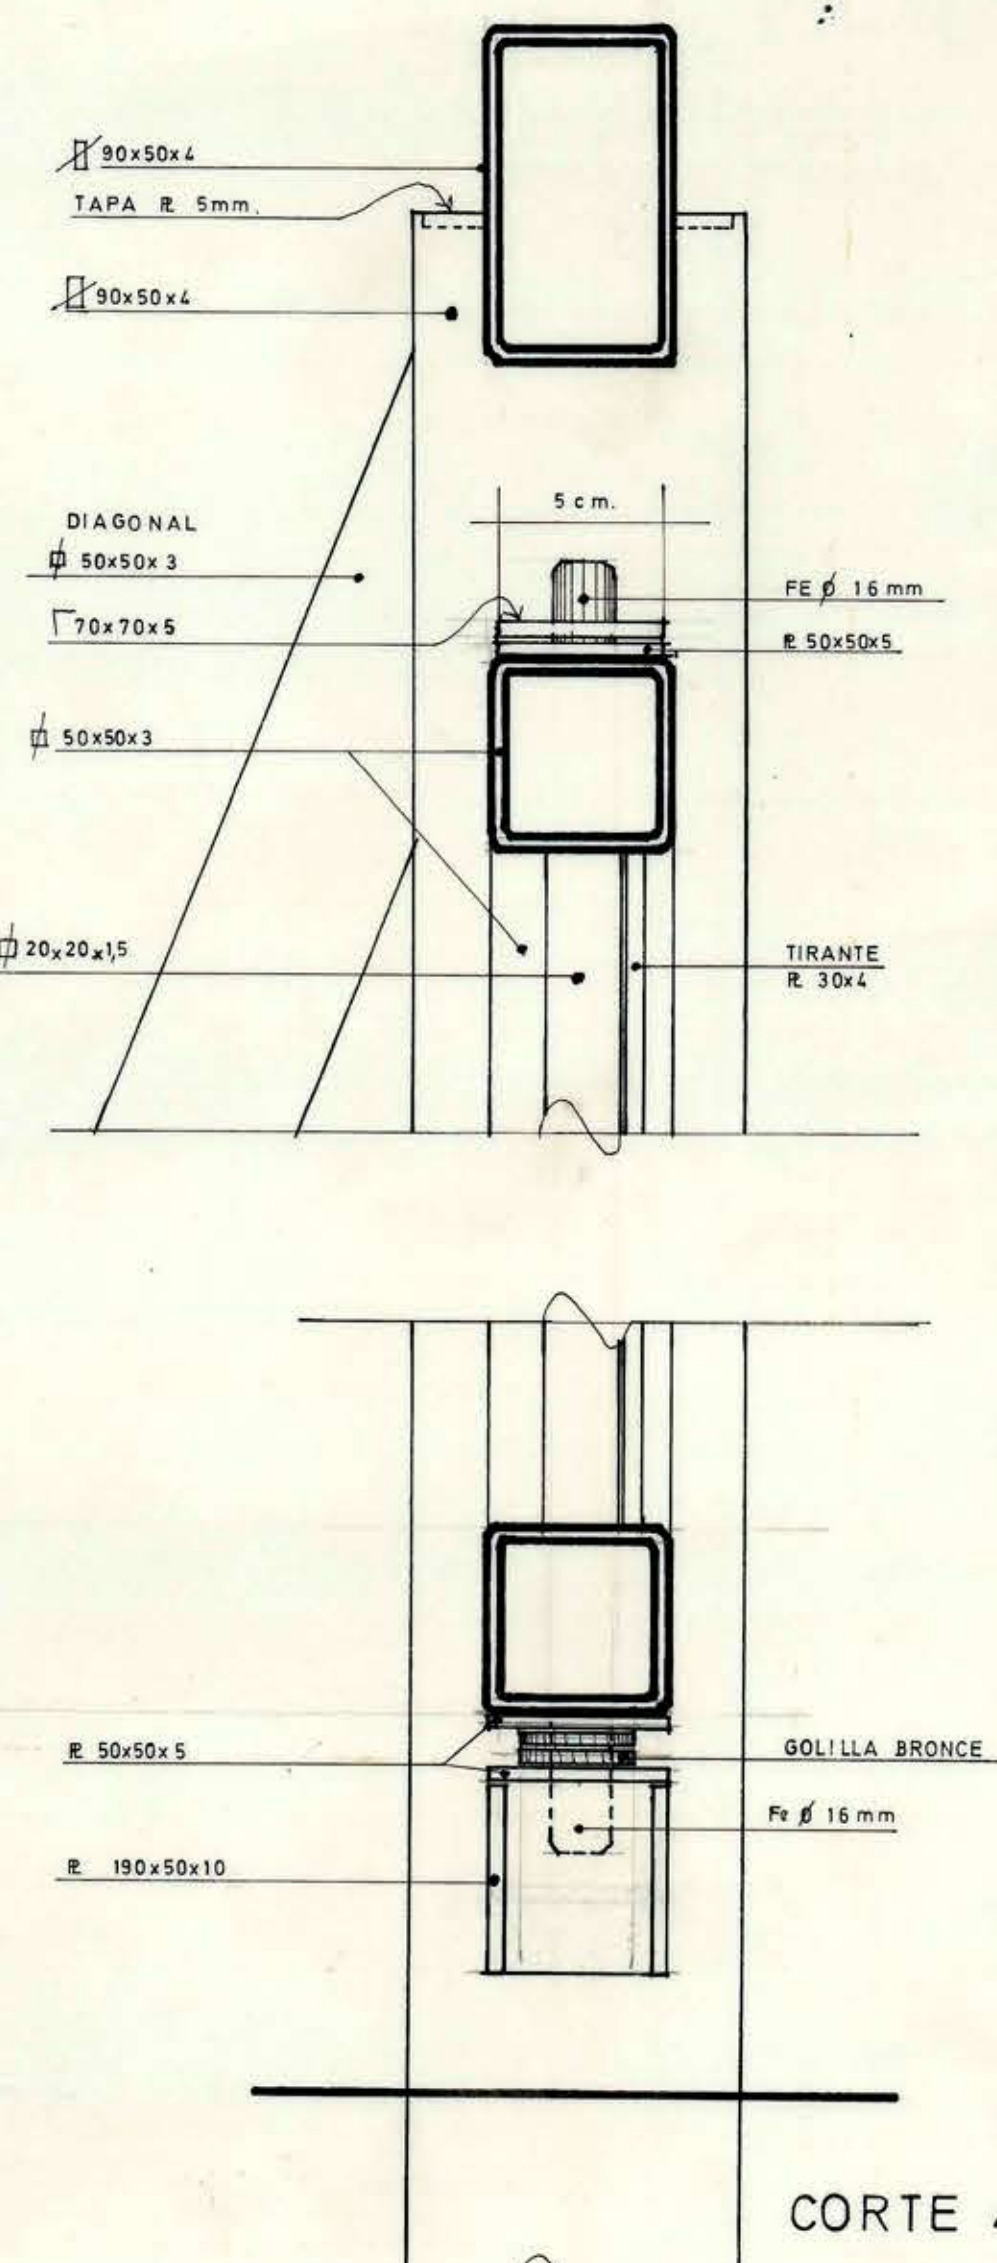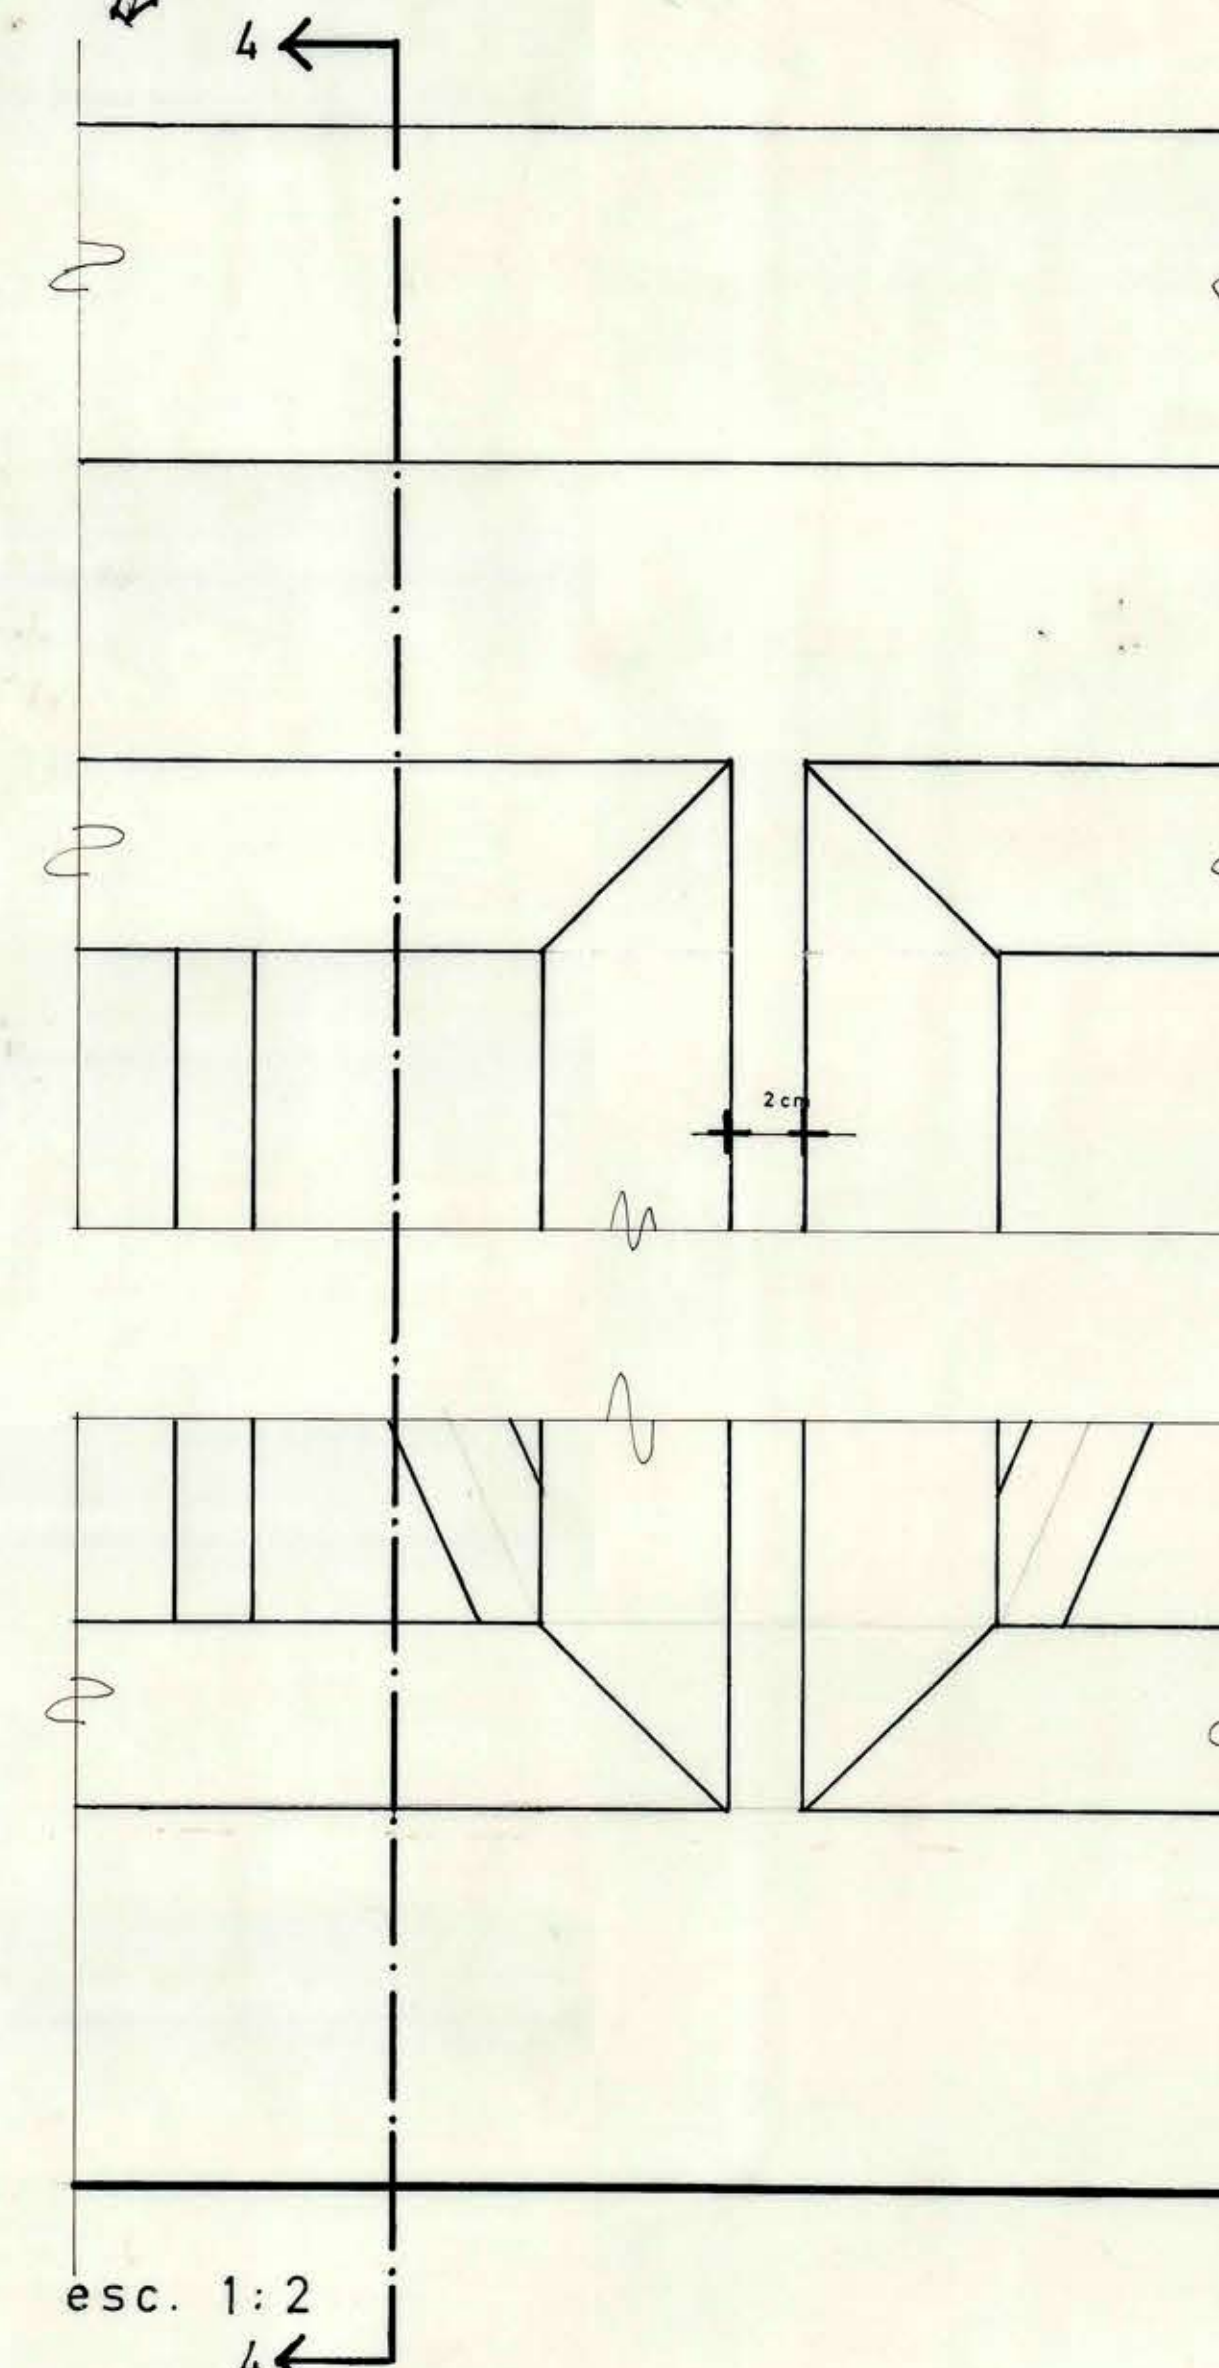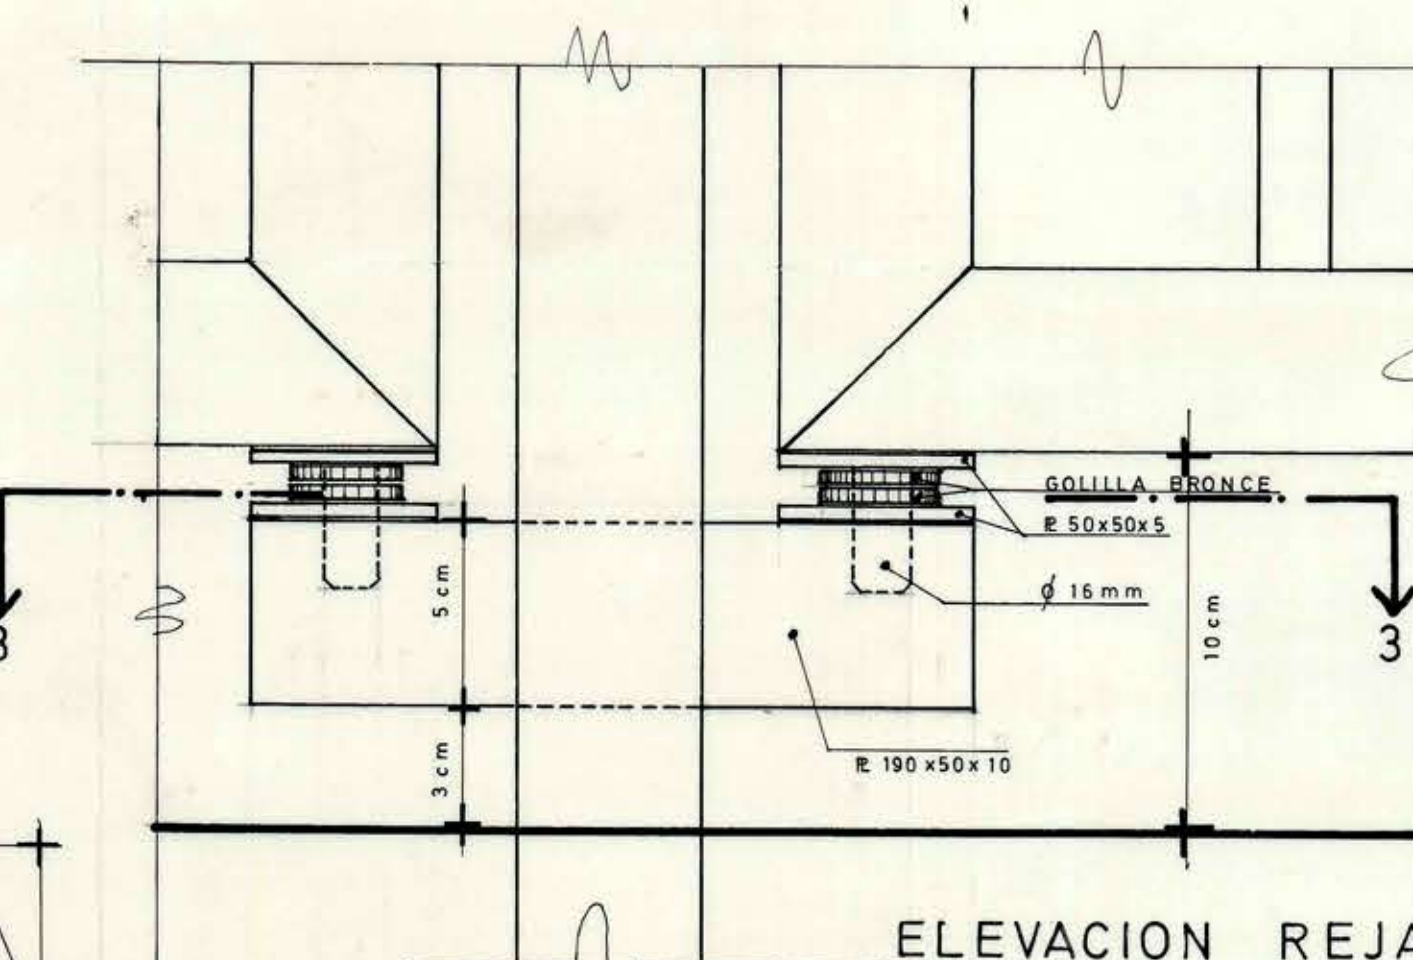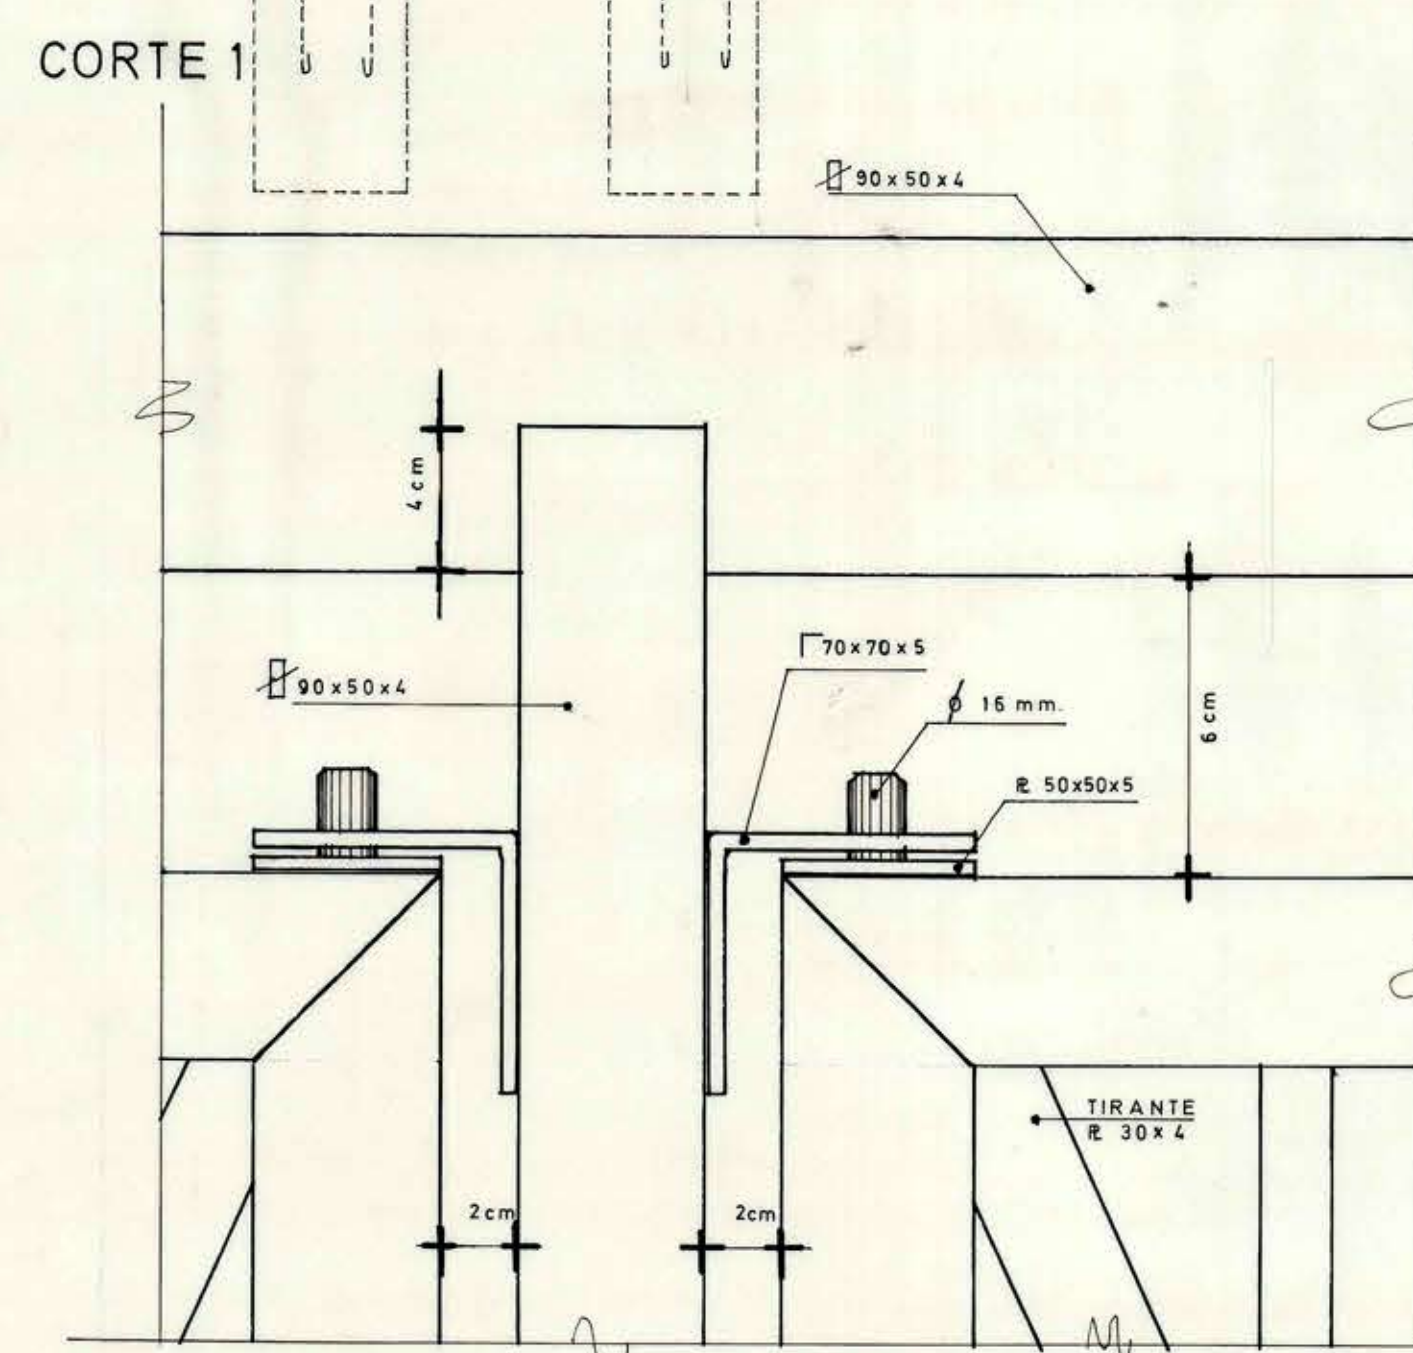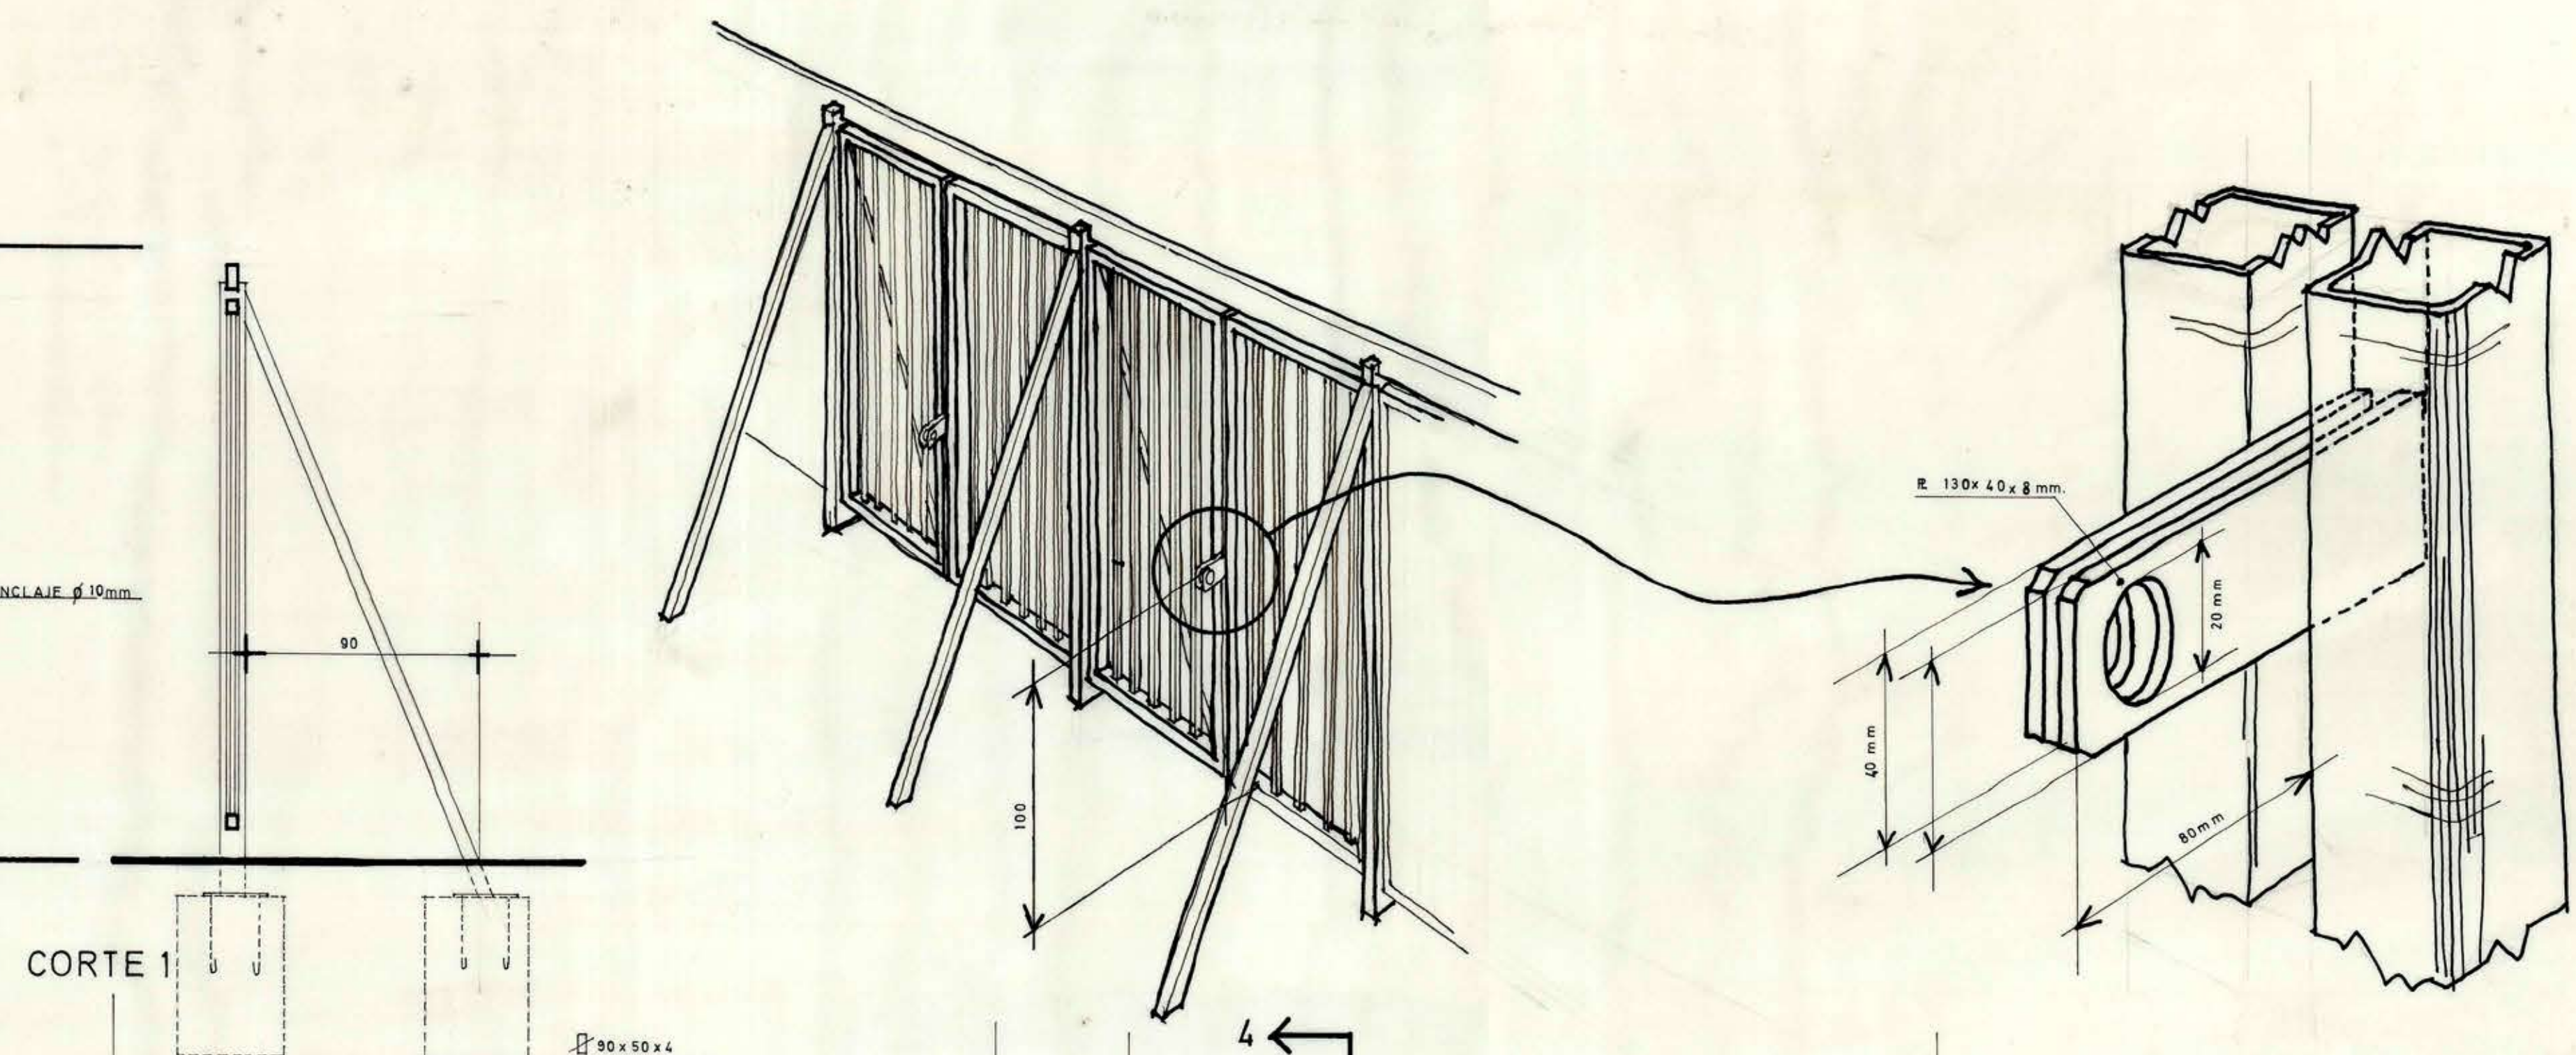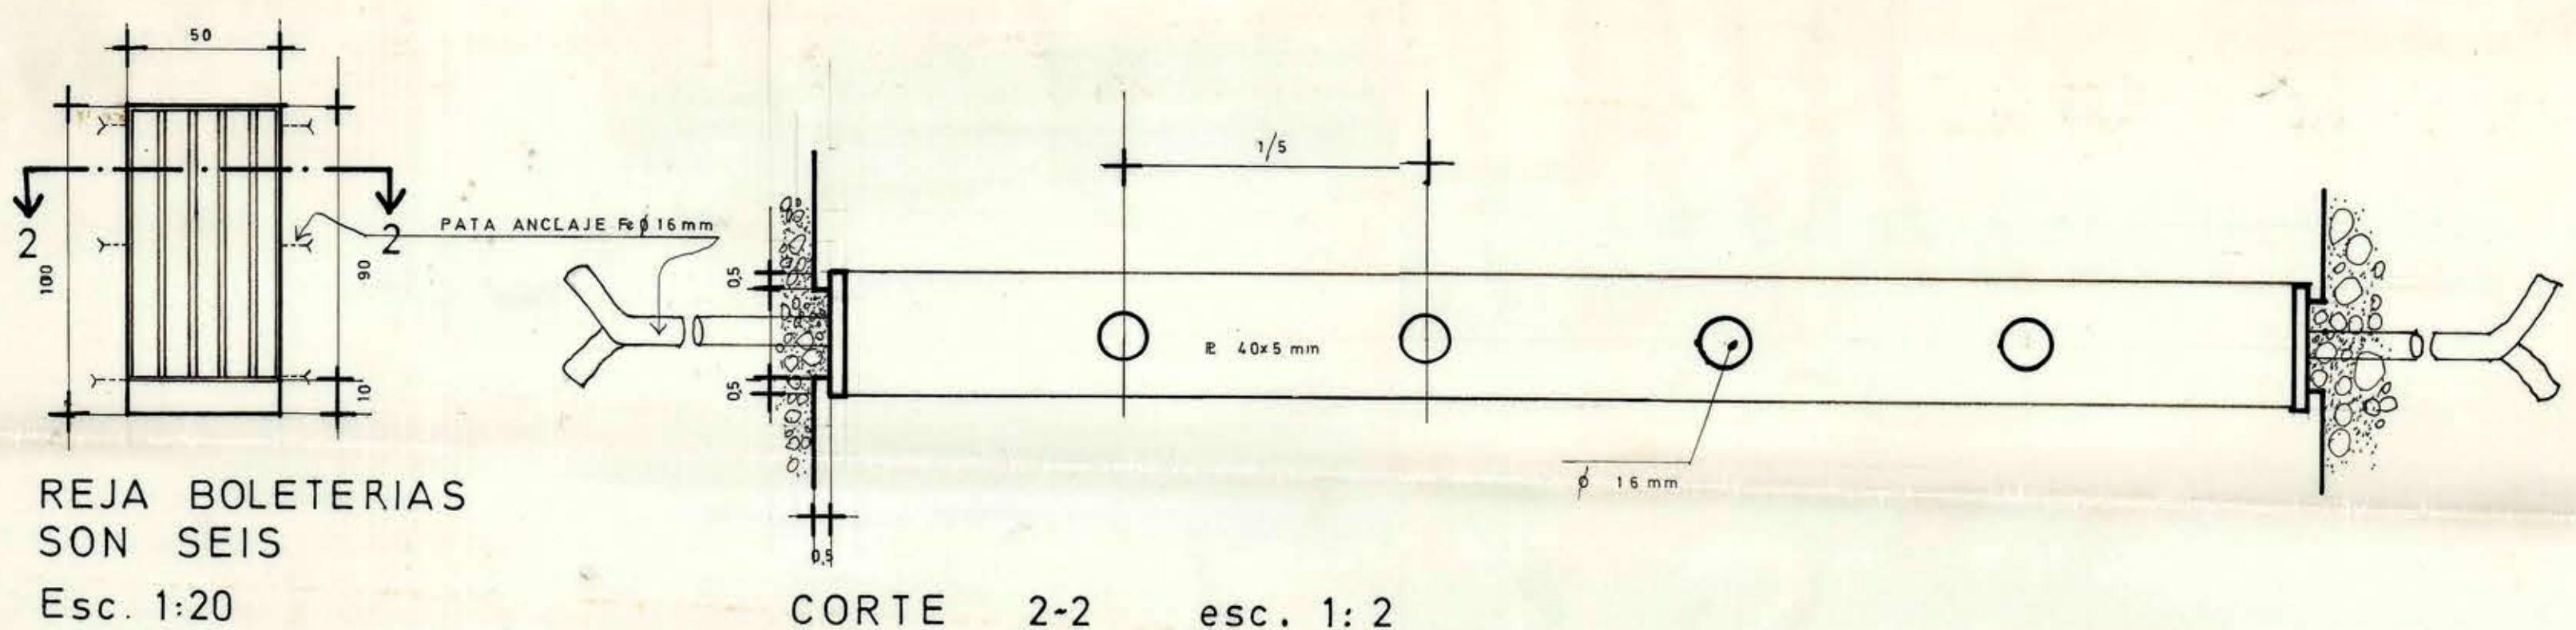

CORTE 4-4

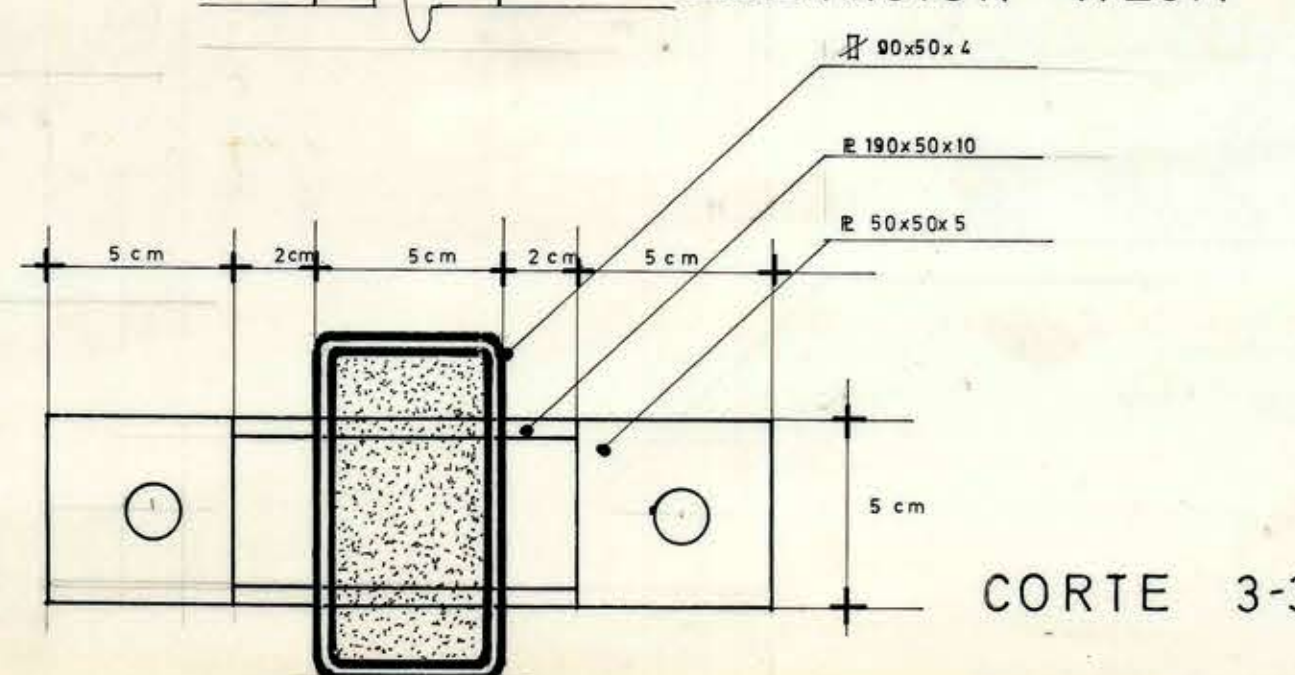

CORTE 3-3

MOP DIRECCION GENERAL OBRAS PUBLICAS	
DIRECCION de ARQUITECTURA	
OBRA	ESTADIO FISCAL
UBICACION	COYHAIQUE
PLANO	detalles rejas
ARQUITECTO	higinio gonzalez t.
DIBUJO	h.g.t.
JEFE AREA SUR	carlos albrecht v.
ARQTO. JEFE DEPTO.	orlando torrealba d.
esc. 1:20 1:2	
7	
ABRIL 1970	