


PLANO DE INST. DE GAS LICUADO	FIRMAS	UBICACION	CONSUMOS	APROBACION	PLANO N°
M.O.P. y T. estadio fiscal coihaique sector camarines CALLE _____ VICTORIA esq. 21 DE MAYO COMUNA _____ DE COIHAIQUE LAMINA _____ 1 DE 1 ESCALA _____ 1 _____ 100 agosto 70	ARQTO. JEFE DEPTO. O. TORREALBA D. ARQTO. PROYECTISTA H. GONZALEZ JEFE DE TALLER R. VARLETA V. DIBUJO R. IBANEZ INST. AUTORIZADO		CONSUMO EN l/gh. 6 calefones a 1.200 l/gh. TOTAL 7.200 l/gh.		



15 OCT. 1970

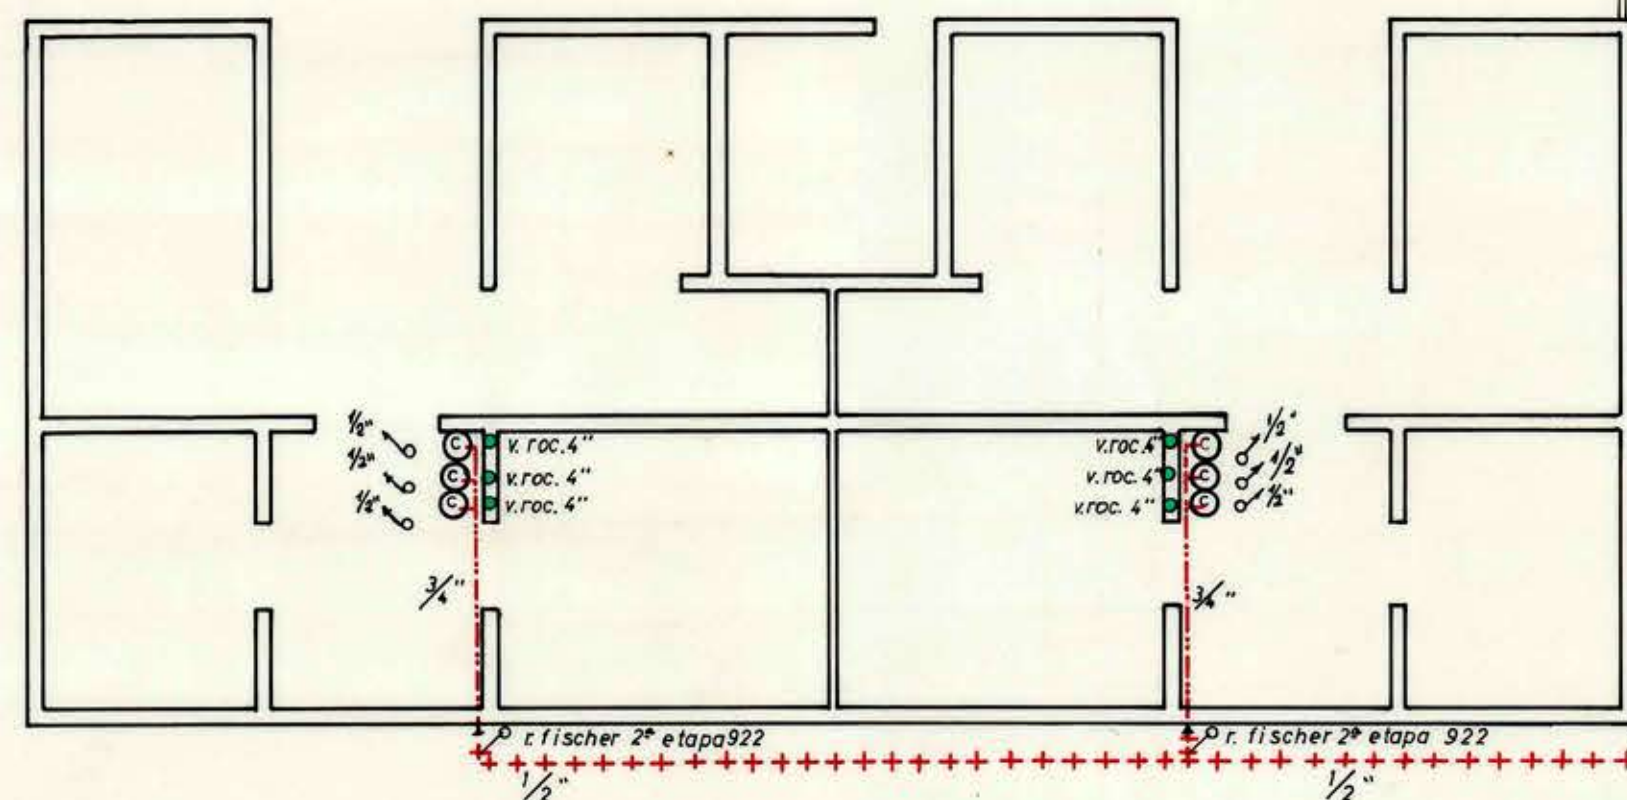

r. fischer 1* etapa R-300
E STANQUE SUBTERRANEO DE 500 KGS.
camara guarda valvulas

NOTAS

LOS CALEFONES DEBERAN VENTILAR POR DUCTOS DIRECTOS O EN ANGULOS DE 135° A LOS CUATRO VIENTOS...
EN LAS SALAS DONDE ESTEN UBICADOS LOS CALEFONES SE COLOCARAN CELOSIAS DE 200 cm² EN LA PARTE INFERIOR DE LAS PUERTAS Y SUPERIOR DE LAS VENTANAS...
LA INSTALACION DEBERA SER EFECTUADA POR UN INSTALADOR Y RECIBIDA POR LA DIRECCION PARA OBTENER EL CERTIFICADO DE RECEPCION DEFINITIVA...
LA INSTALACION DEBERA TENER LOS ARTEFACTOS COLOCADOS Y FUNCIONANDO CORRECTAMENTE...
LA CAÑERIA DEBE IR ENTERRADA A 1,20m. DE PROFUNDIDAD CON PROTECCION EN CANALETA DE LADRILLOS...
LA INSTALACION SE EJECUTARA EN CAÑERIA DE COBRE TIPO "K".

NOTA IMPORTANTE

La realización de esta instalación estará sujeta en particular, a las siguientes condiciones:

- 1) Será ejecutada por...UN INSTALADOR AUTORIZADO...y personal calificado.
- 2) El...CONTRATISTA...INSTALADOR...deberá taxativamente, estar en posesión de planos y especificaciones.
- 3) Antes de iniciar los trabajos...EL CONTRATISTA...en persona trazará a tiza y presentará en obra esta instalación, en caso de ser pre-embutida o empotrada en elementos estructurales, analizará en persona el trazado en obra.
- 4) Efectuado el trazado, solicitará del Arquitecto Provincial...la conformidad correspondiente, refrendándose ésta, en el libro de Obra.

CALLE VICTORIA

069 x 062

CALLE 21 DE MAYO