

DIRECCION DE O. P. ~ DEPTO DE ARQUITECTURA

CASINO DEL ESTADIO DE LINARES


FACHADA LATERAL

ESCALA: 0,02 $\frac{p}{m}$ ~

Reisbühler

PROYECTO: *Merullo P.*

SANTIAGO, JULIO DE 1929. ~

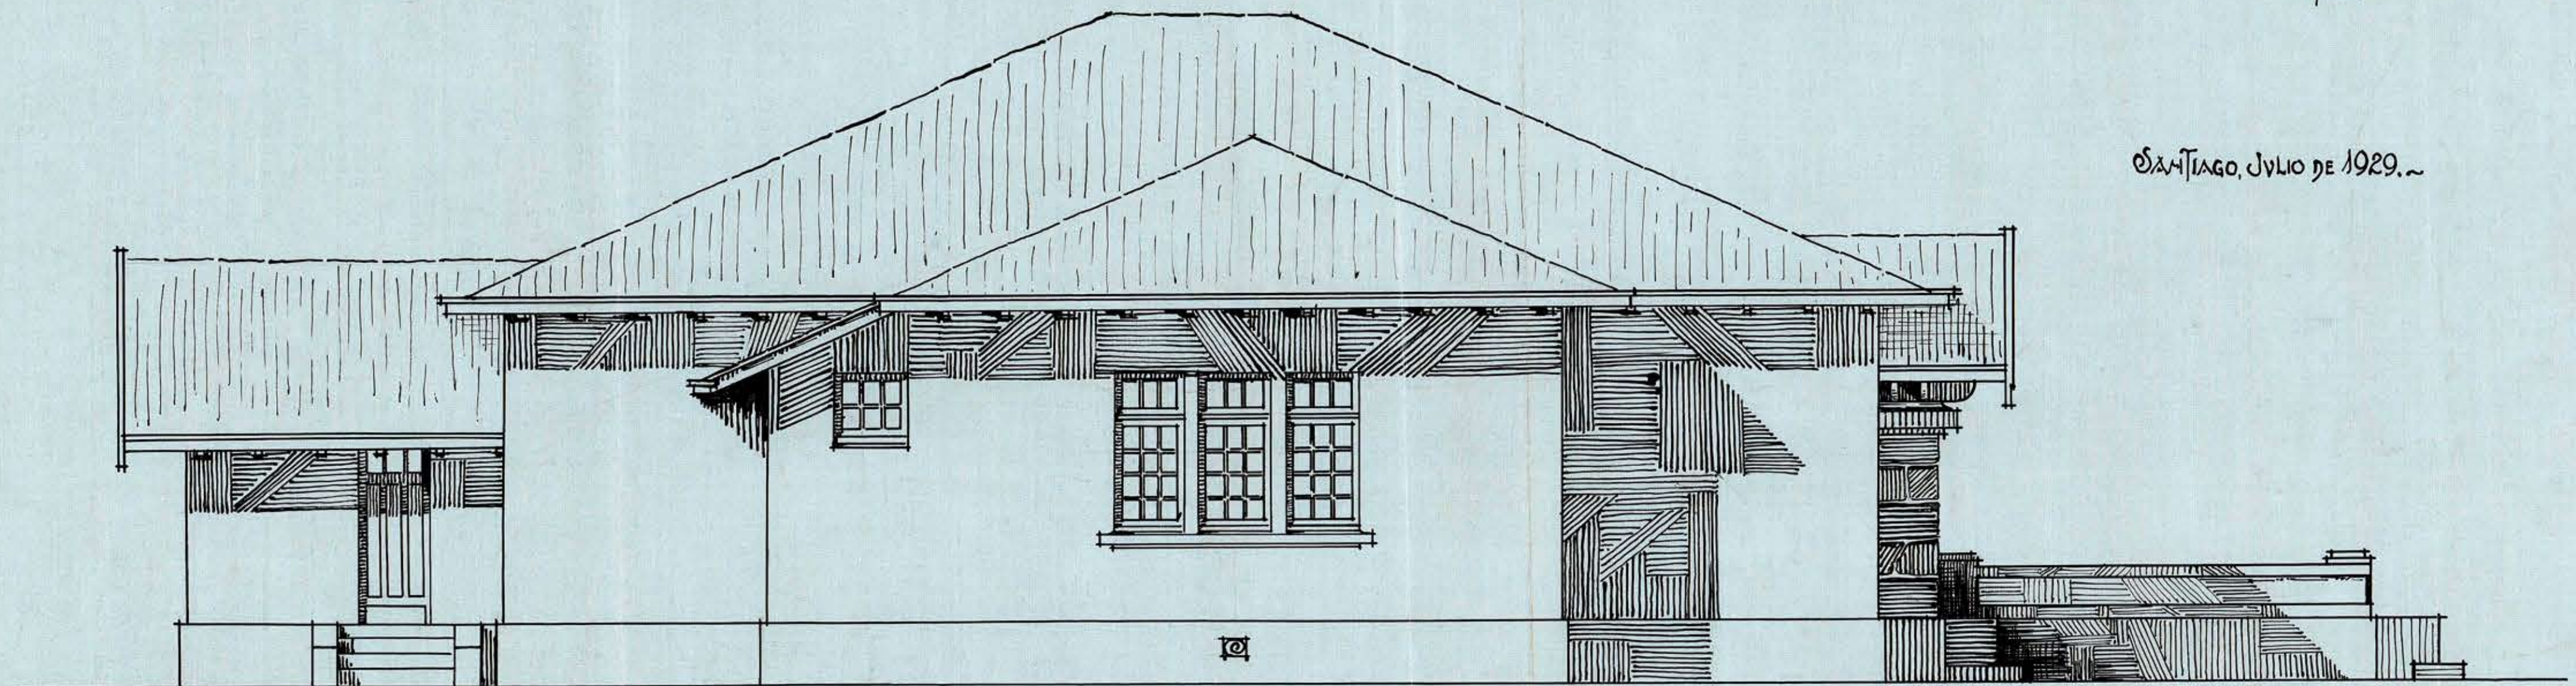

0,70 x 0,36