

DIRECCION DE O. P. ~ DEPTO DE ARQUITECTURA

CASINO DEL ESTADIO DE LINAREO


FACHADA PRINCIPAL

ESCALA: 0,02^p/m.

PROYECTO:

Ruiz Hilg
Murillo

Santiago, Julio de 1929.

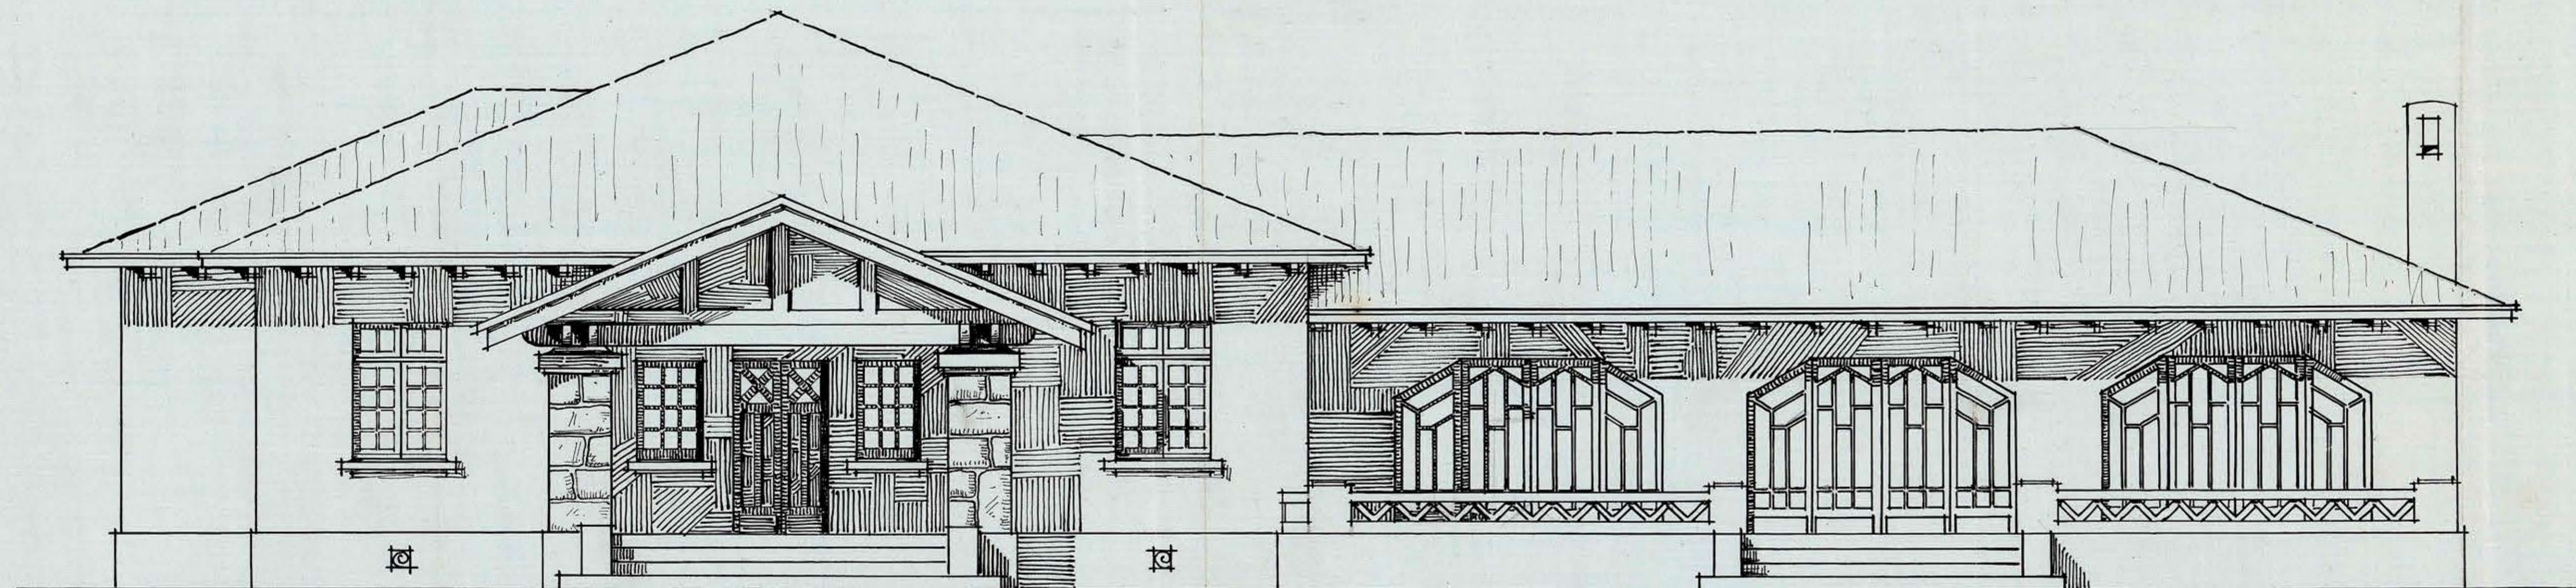

0,85x0,36