

DIRECCION DE O. P. ~ DEPTO DE ARQUITECTURA

CASINO DEL ESTADIO DE LINARÉS


FACHADA LATERAL

ESCALA: 0,02 P.M.

*Amirshilov*

PROYECTO: *A. Murillo P.*

SANTIAGO, JULIO DE 1929.

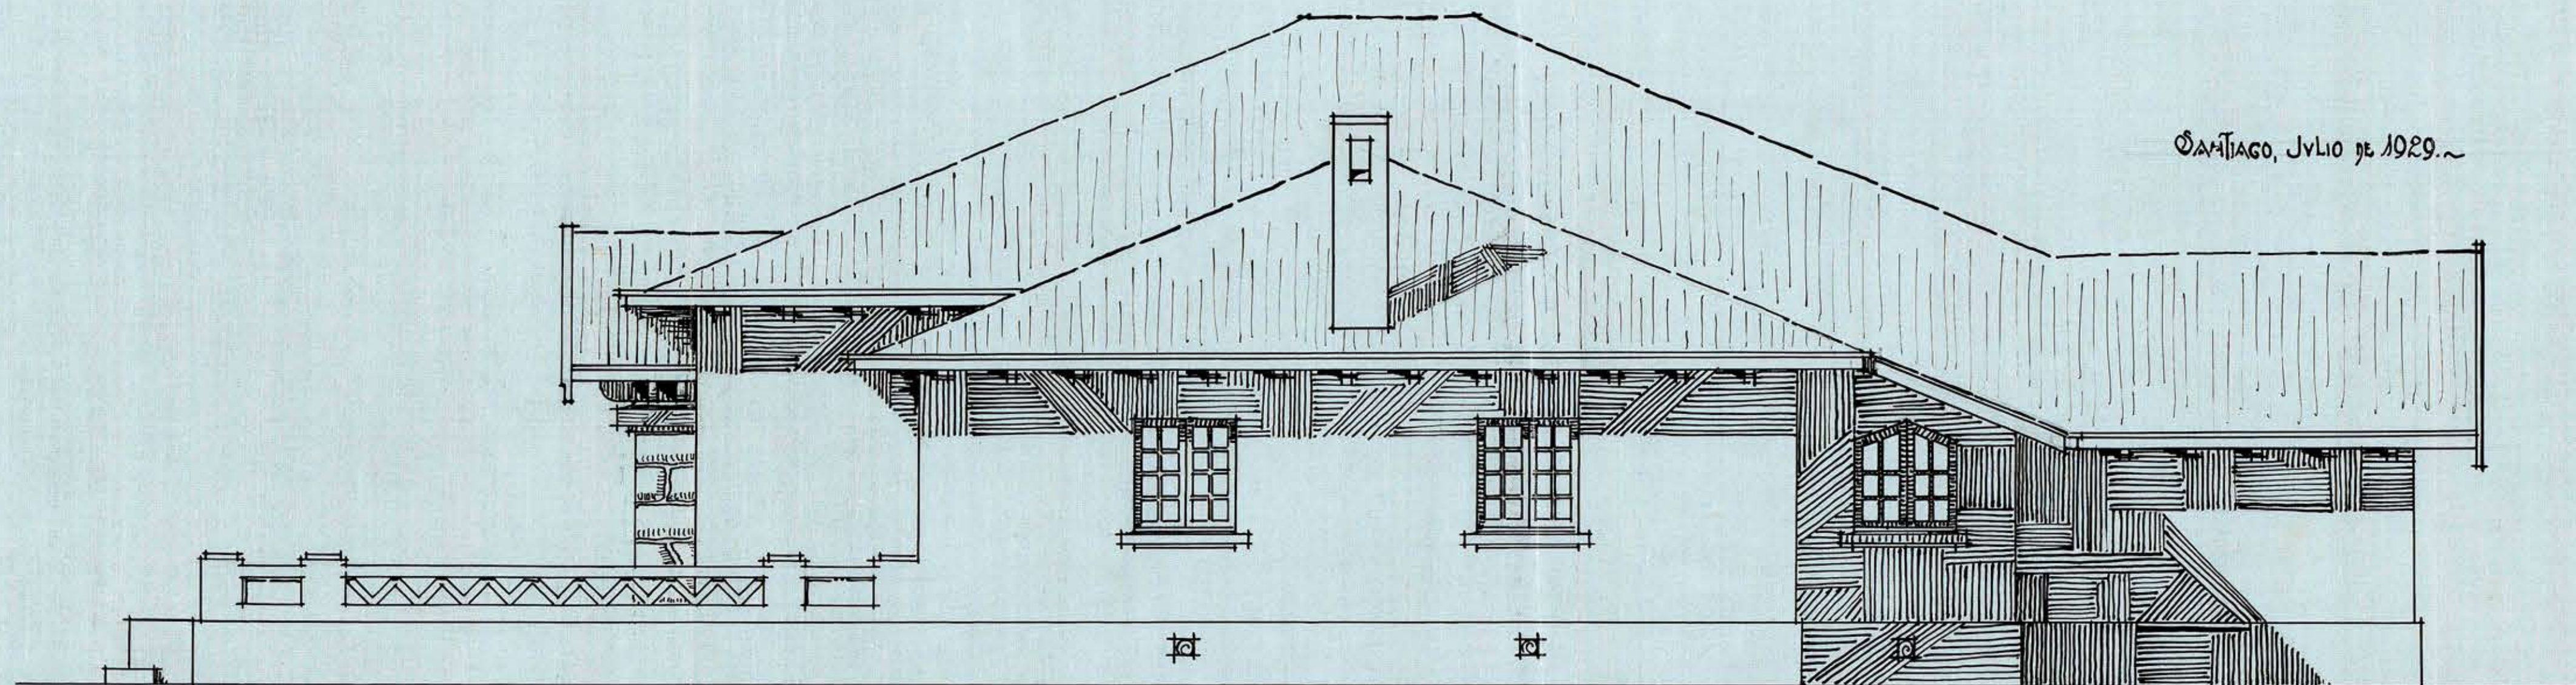

Q.70XQ36