




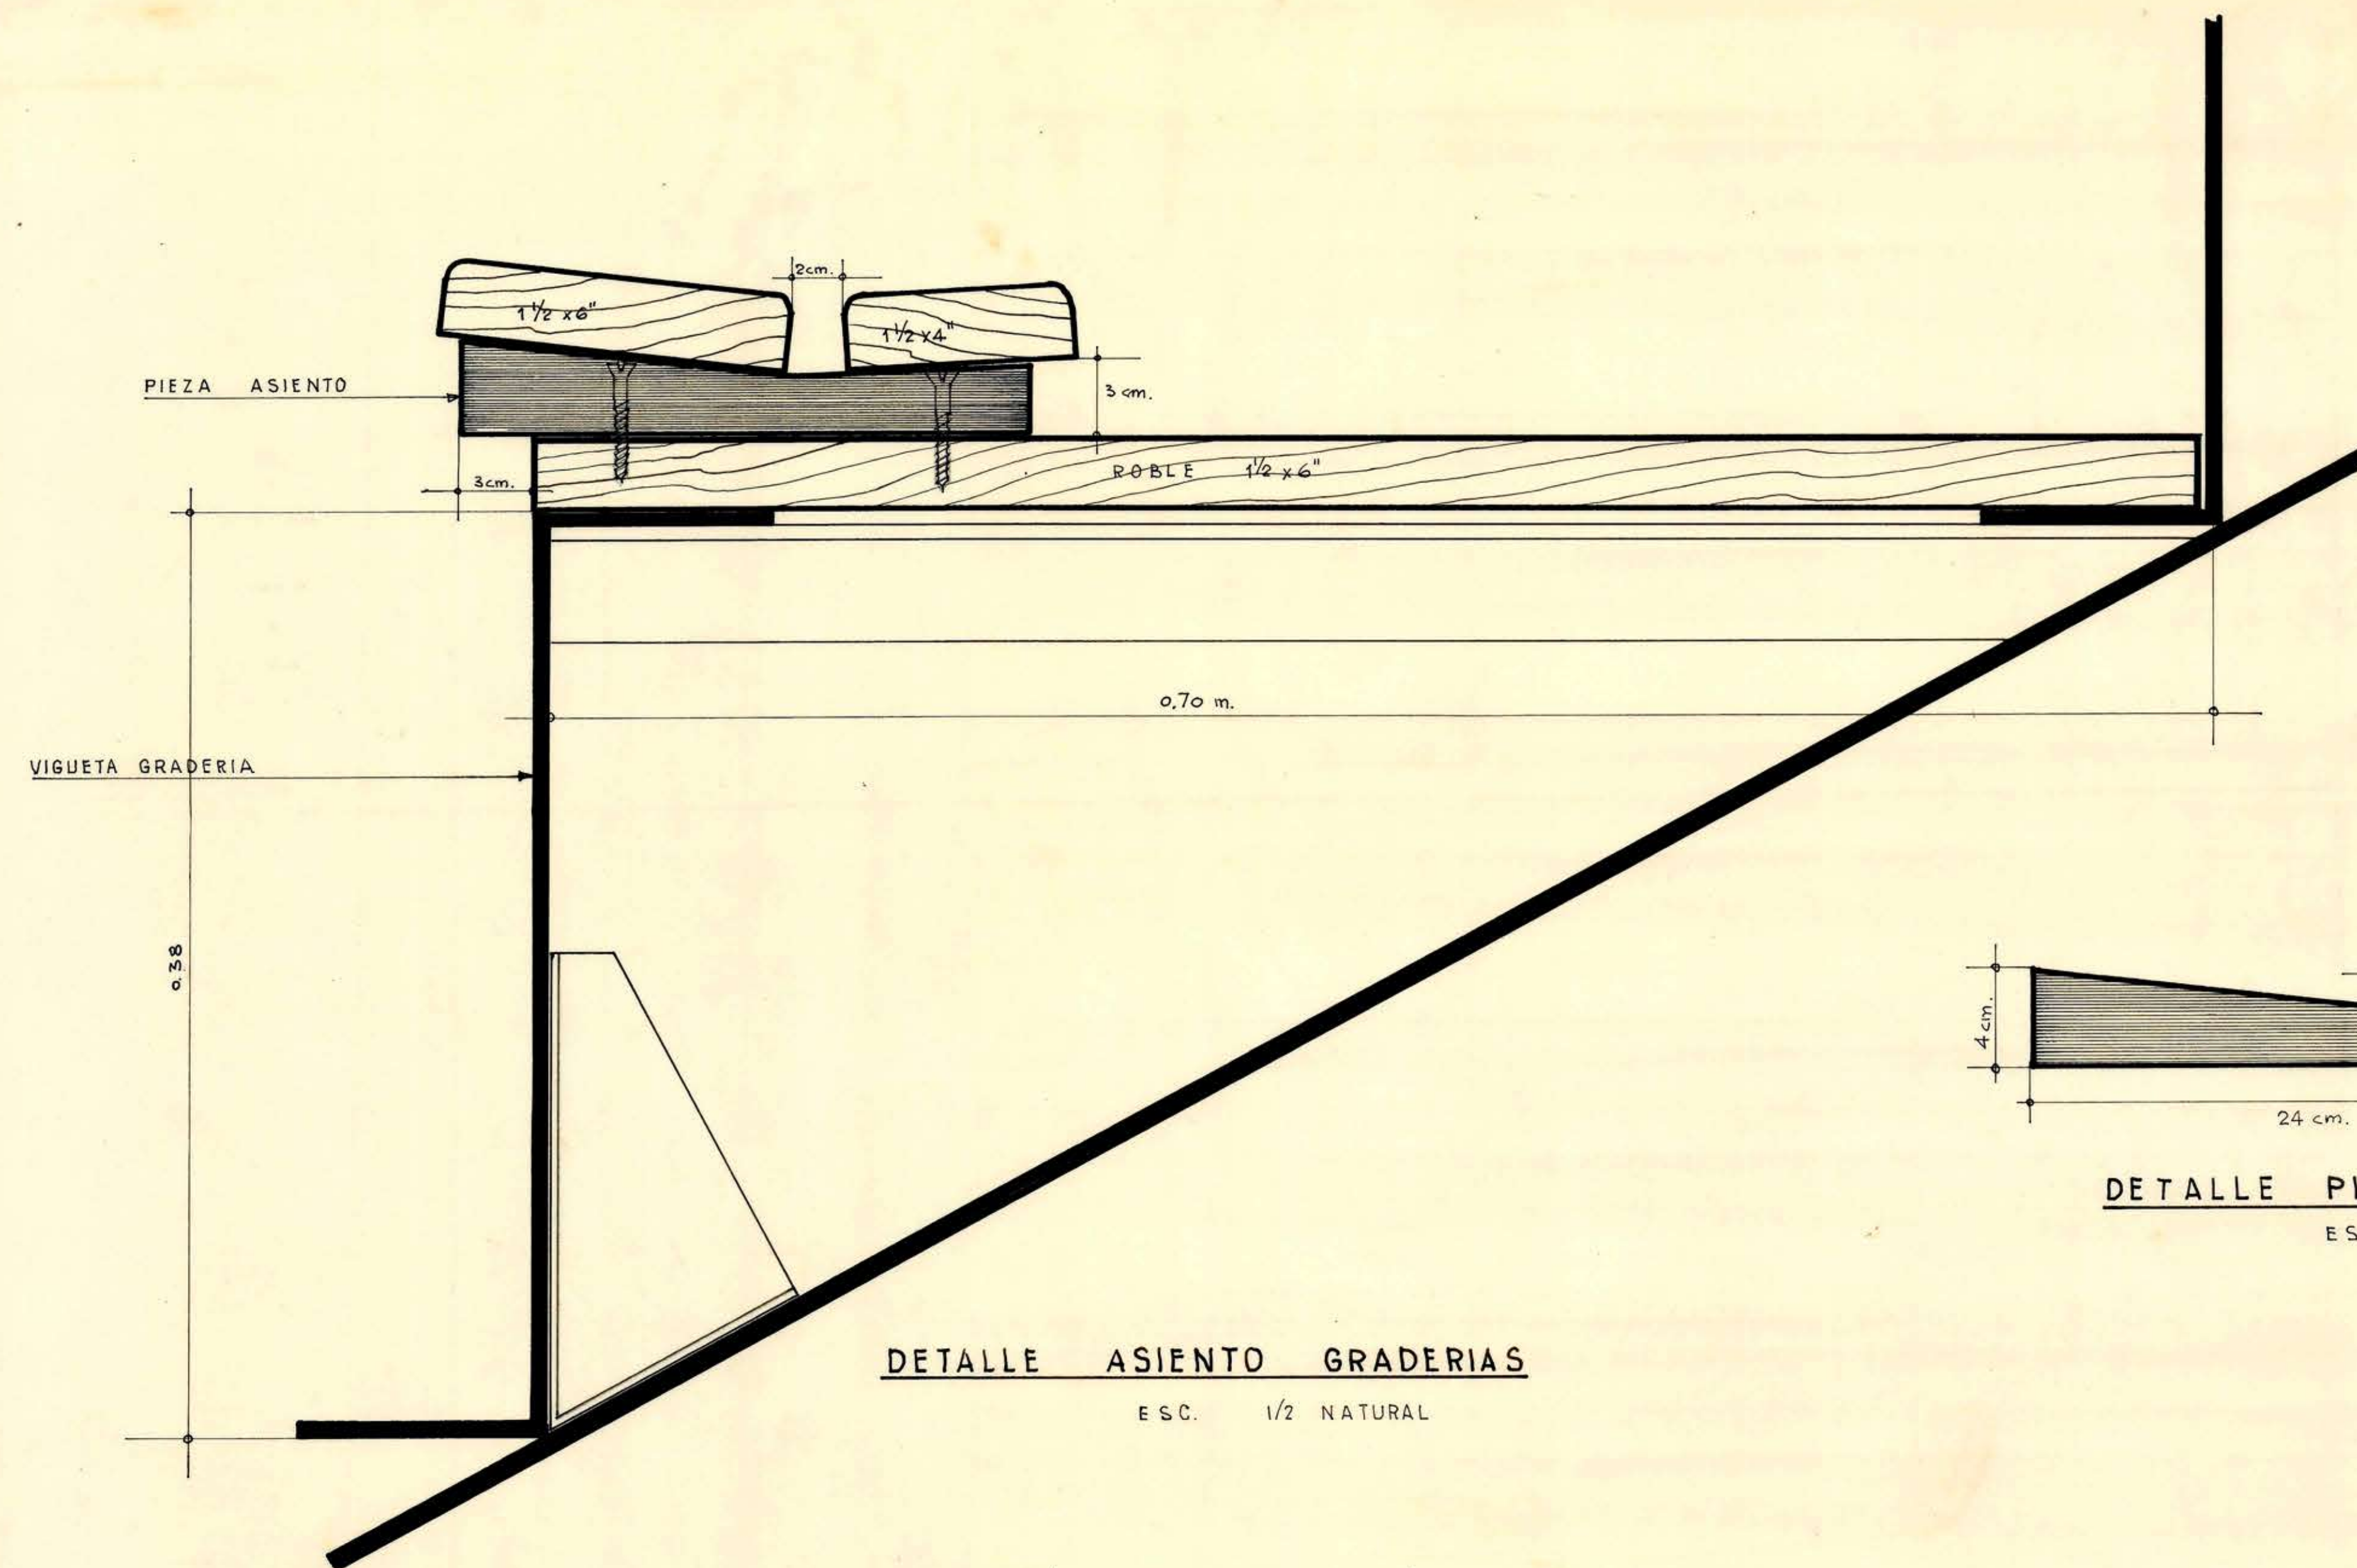

DETALLE ASIENTO GRADERIAS
ESC. 1/2 NATURAL

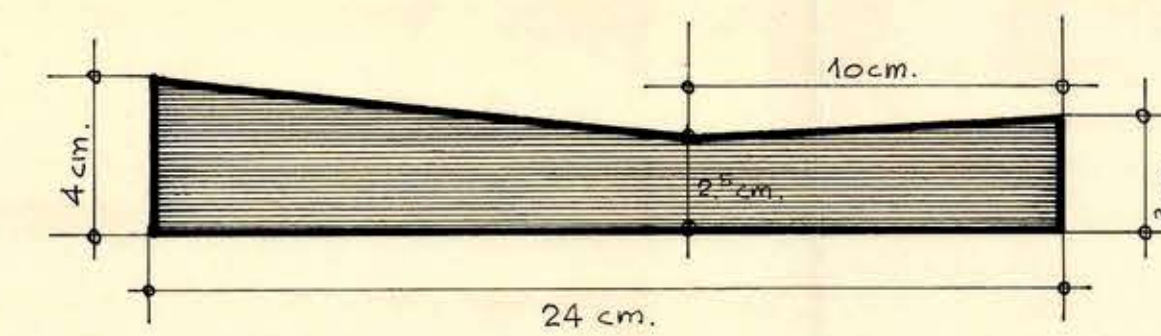


DETALLE PIEZA ASIENTO
ESC. 1/2 NATURAL

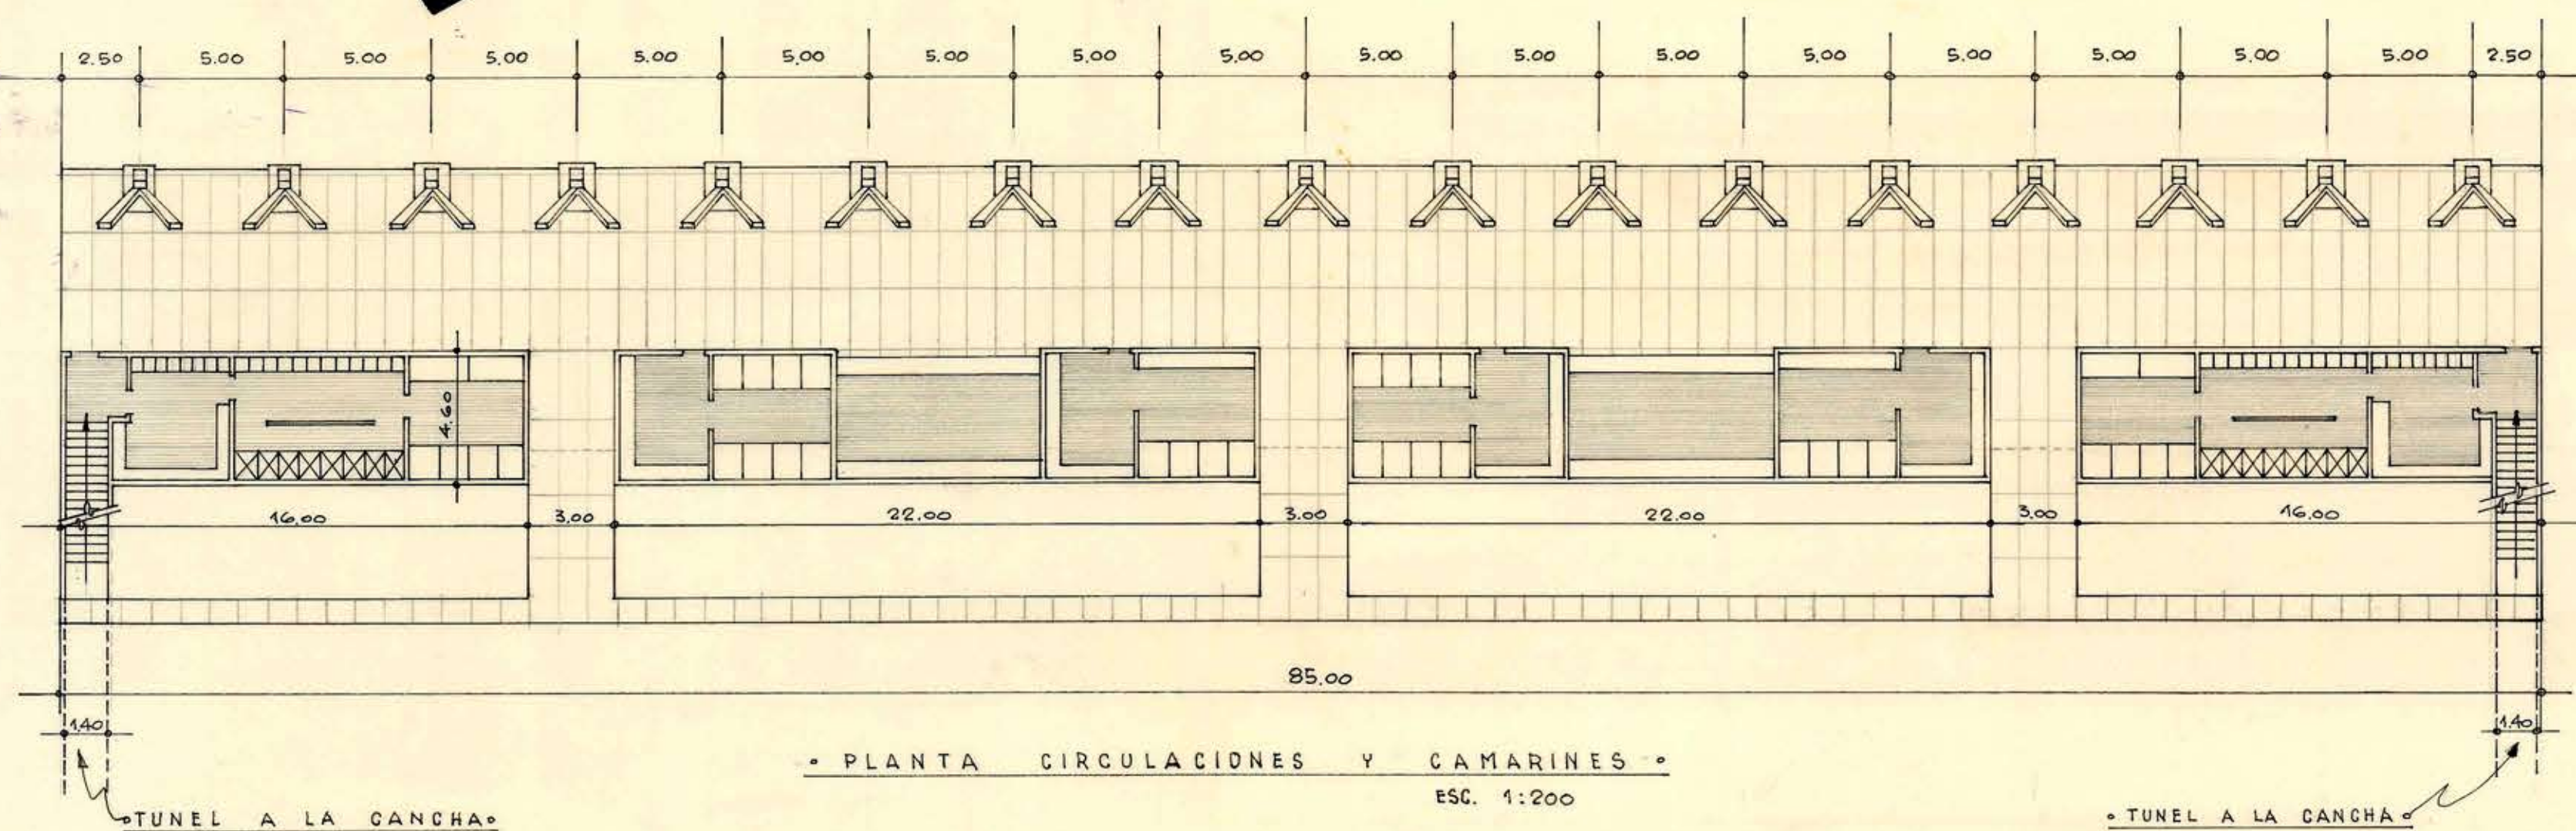


PLANTA CIRCULACIONES Y CAMARINES
ESC. 1:200

TUNEL A LA CANCHA

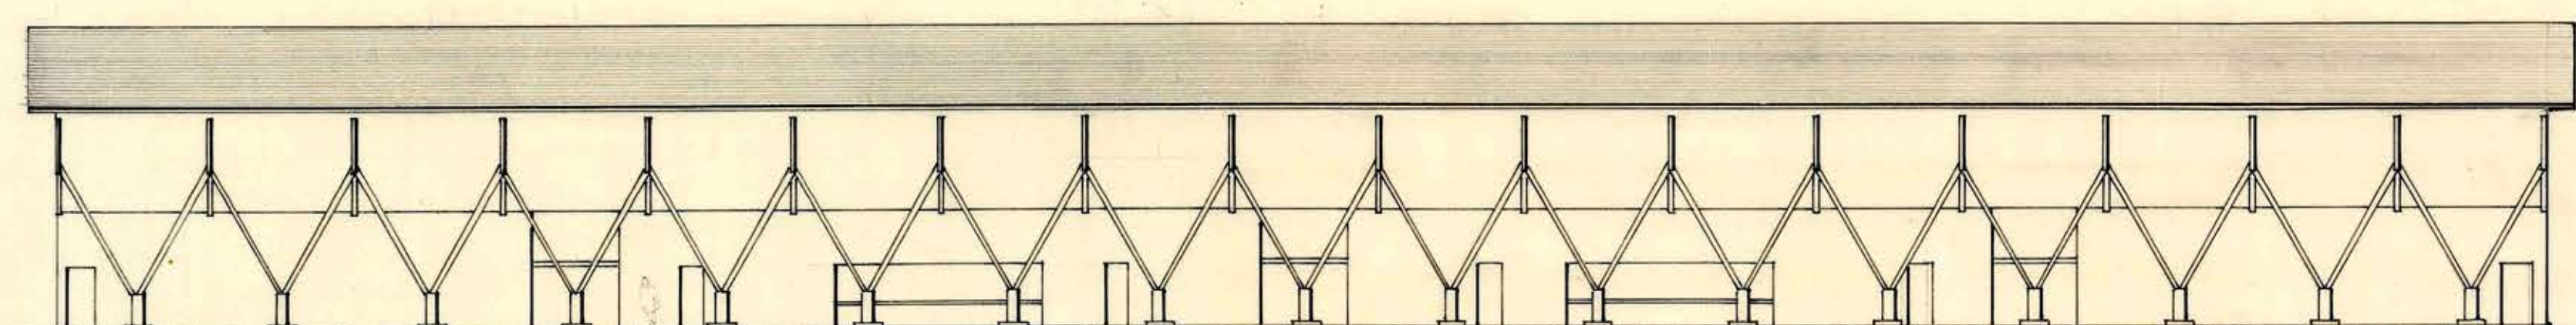


FACHADA POSTERIOR
ESC. 1:200

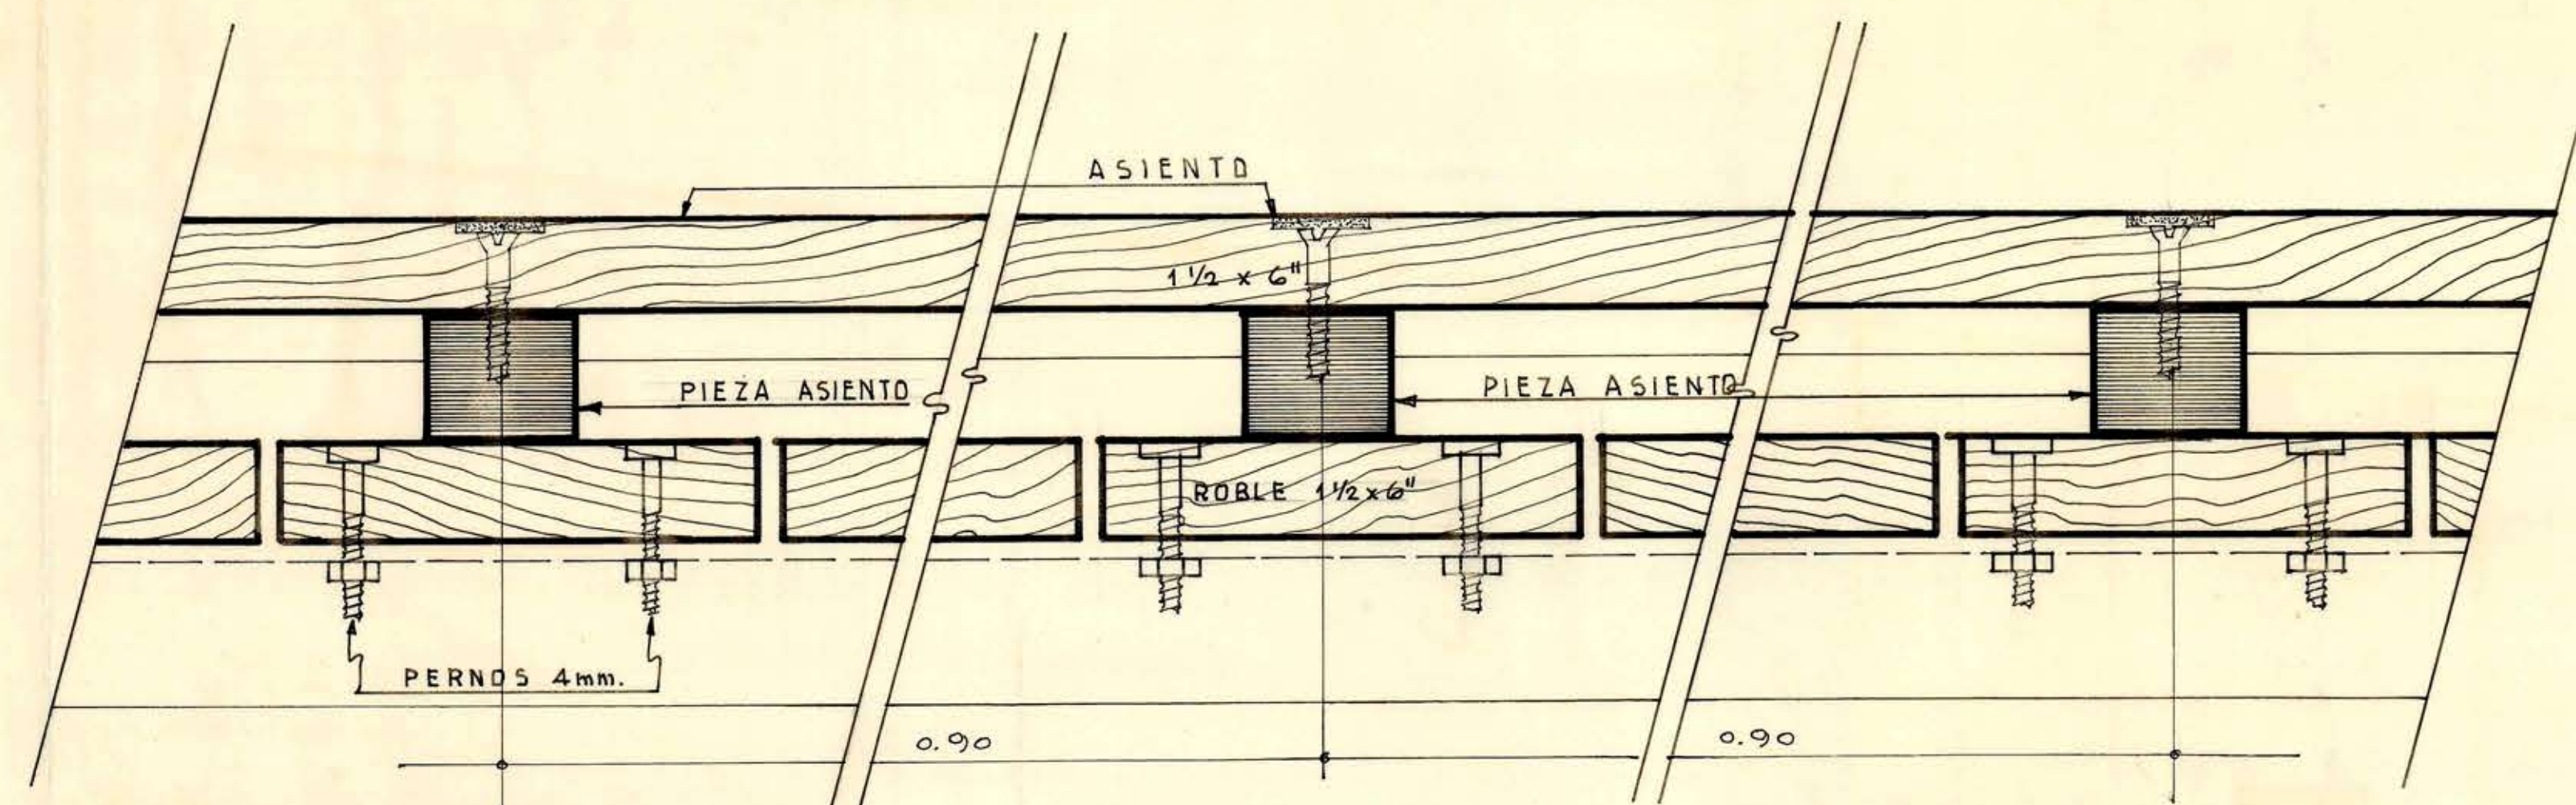

VISTA FRONTAL
ESC. 1/2 NATURAL

DETALLE ASIENTO GRADERIAS
ESC. 1/2 NATURAL

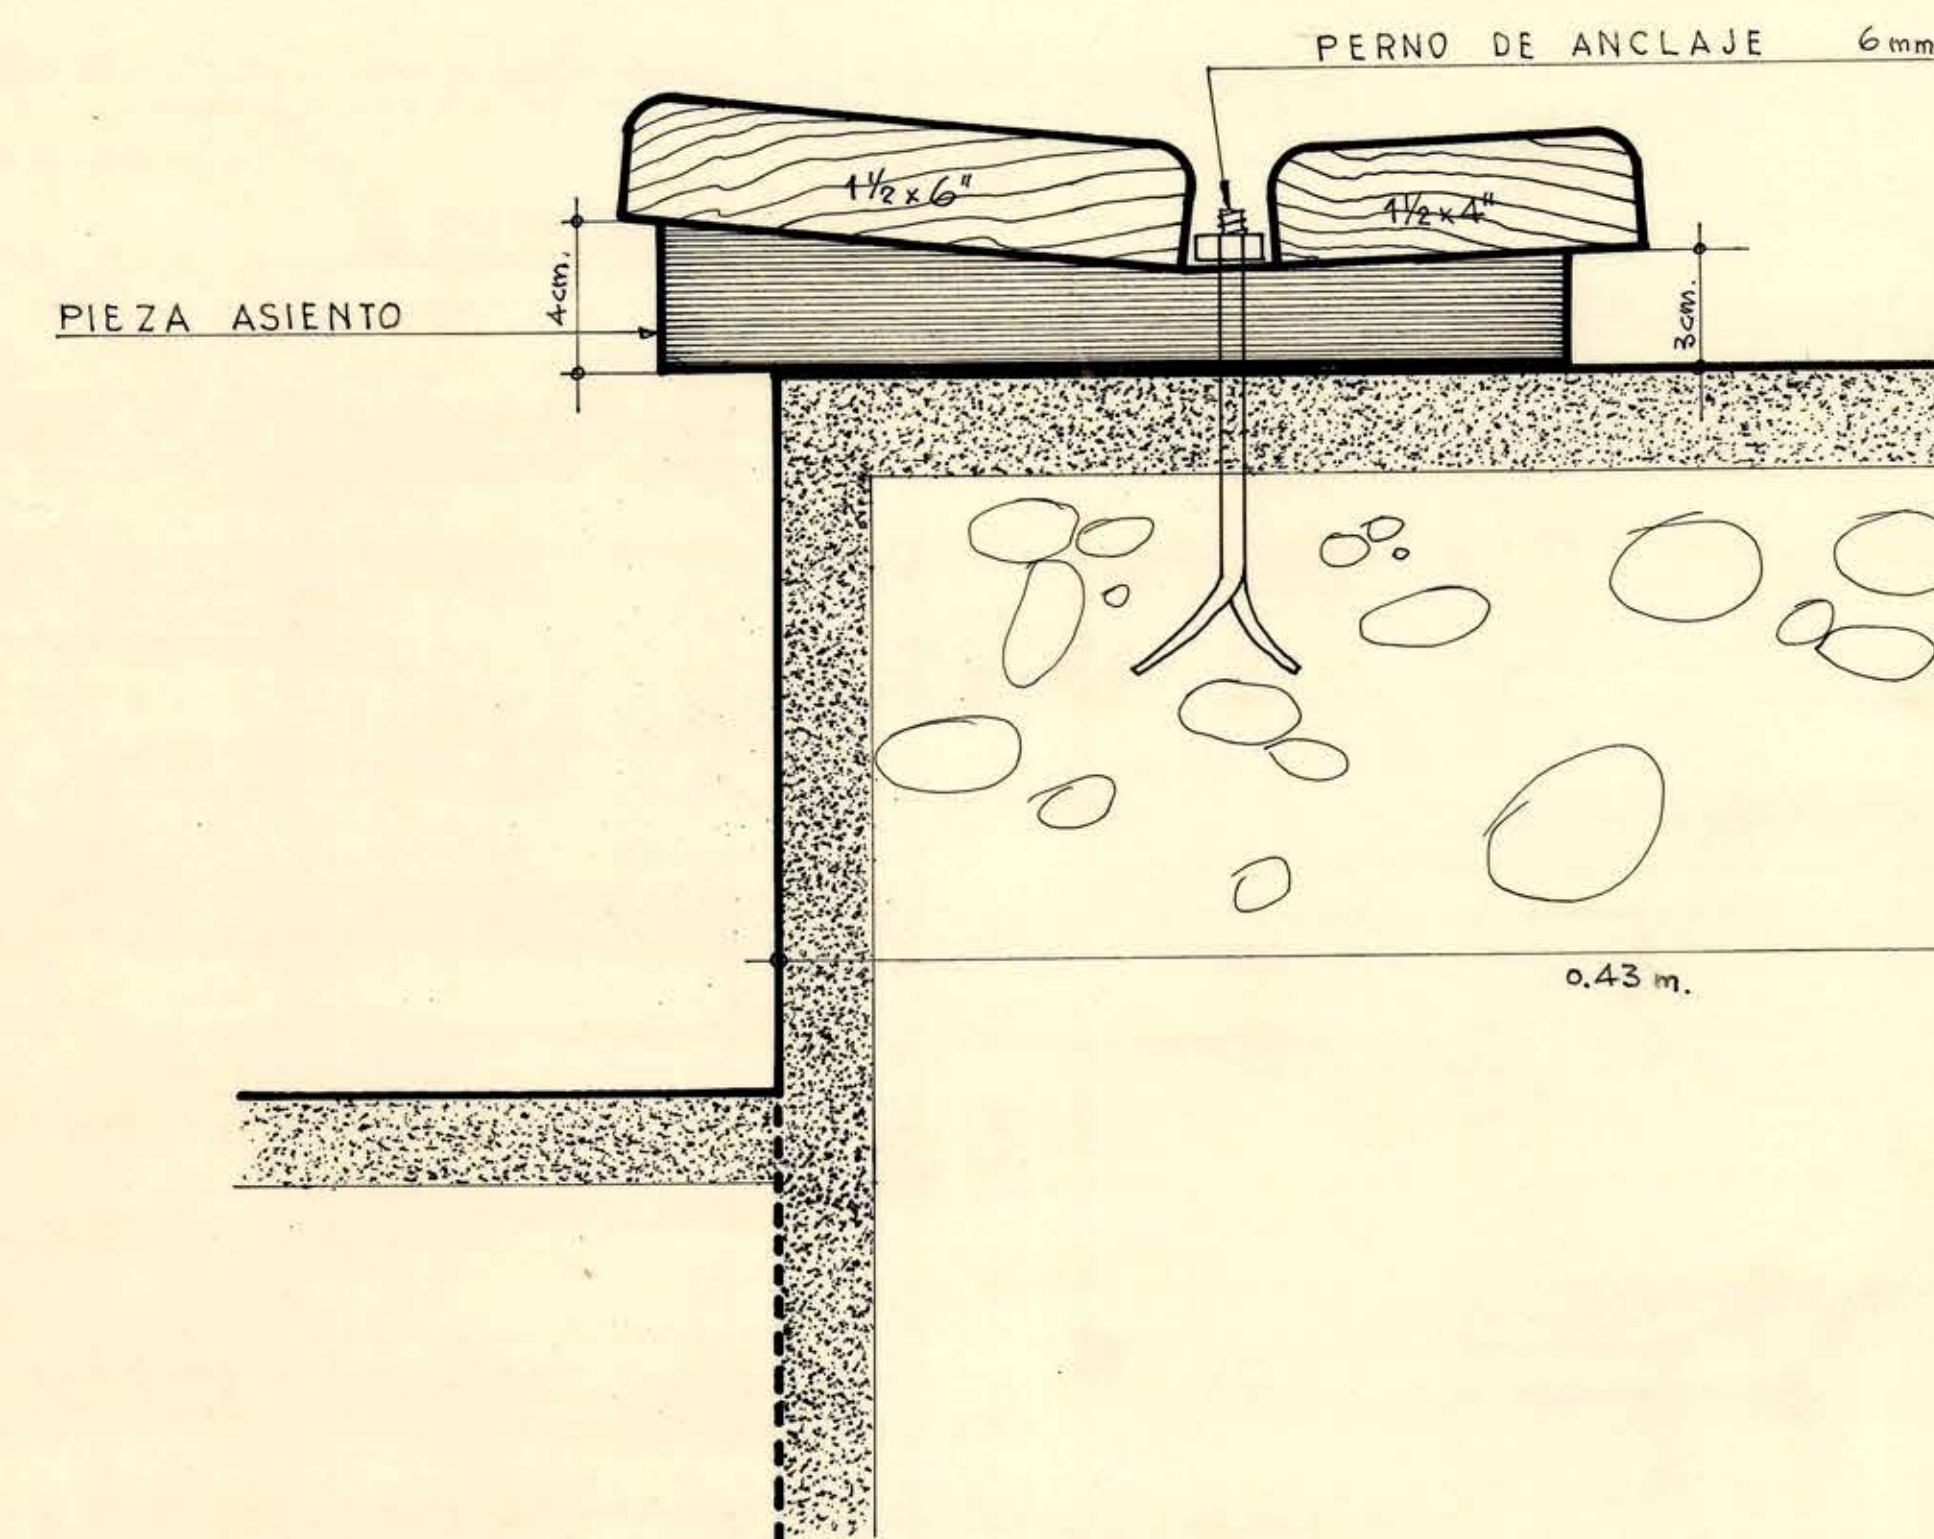

		DIRECCION DE ARQUITECTURA DEPARTAMENTO DE PROYECTOS	
		ESTADIO FISCAL LINARES	
PLANTA - FACHADA - CORTES			
O. TORREALBA D. Arqto. Jefe Depto.		A. REYES O. Arqto. Jefe Taller	
MARIO DE LARREA ARQUITECTO			
1965			