


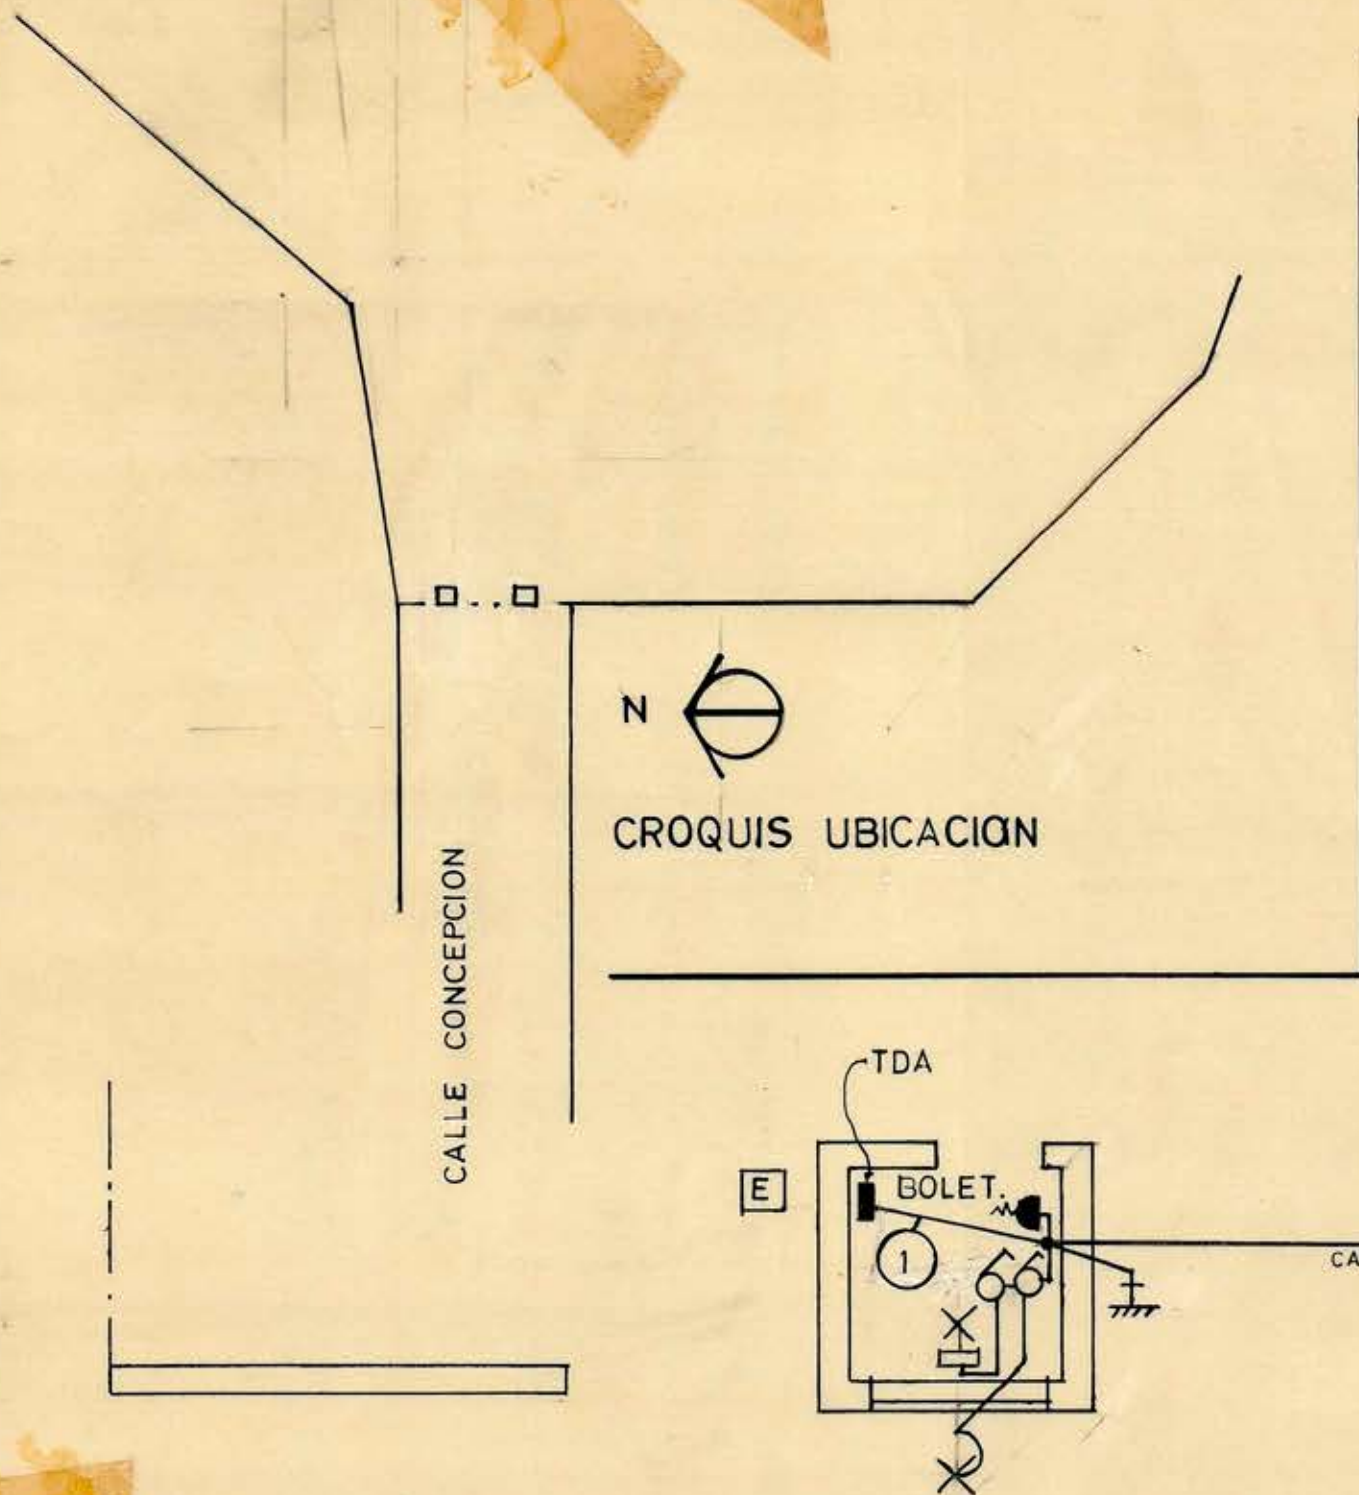

○ TDA. 1 CIRCUITO 220 V.					
CIRCUITO	PORTALAMP	ENCHUFES	TOTAL	POT. WATTS	UBICACION
1	4	2	6	100	BOLETERIAS- FACHADA

- 1.- CANALIZACION EMBUTIDA EN TUBO DE ACERO DE 5/8" Ø.
CONDUCTORES TIPO 'T' DE ACUERDO AL CODIGO DE COLORES
DE 1,5 mm² EN LINEAS DE DISTRIBUCION Y TIERRAS DE PROTECCION
Y DE 1mm² EN DERIVACIONES .
- 2.- POTENCIA DE PORTALAMPARAS Y ENCHUFES 100 WATTS .
- 3.- GANCHOS EXTERIORES TIPO INTEMPERIE .



12 DIC. 1966



ESTADIO MUNICIPAL DE COLINA - SANTIAGO

INST. AUTORIZADO C. Nº 4021

TECNICO OF. INST. ELECTRICAS D.A.