




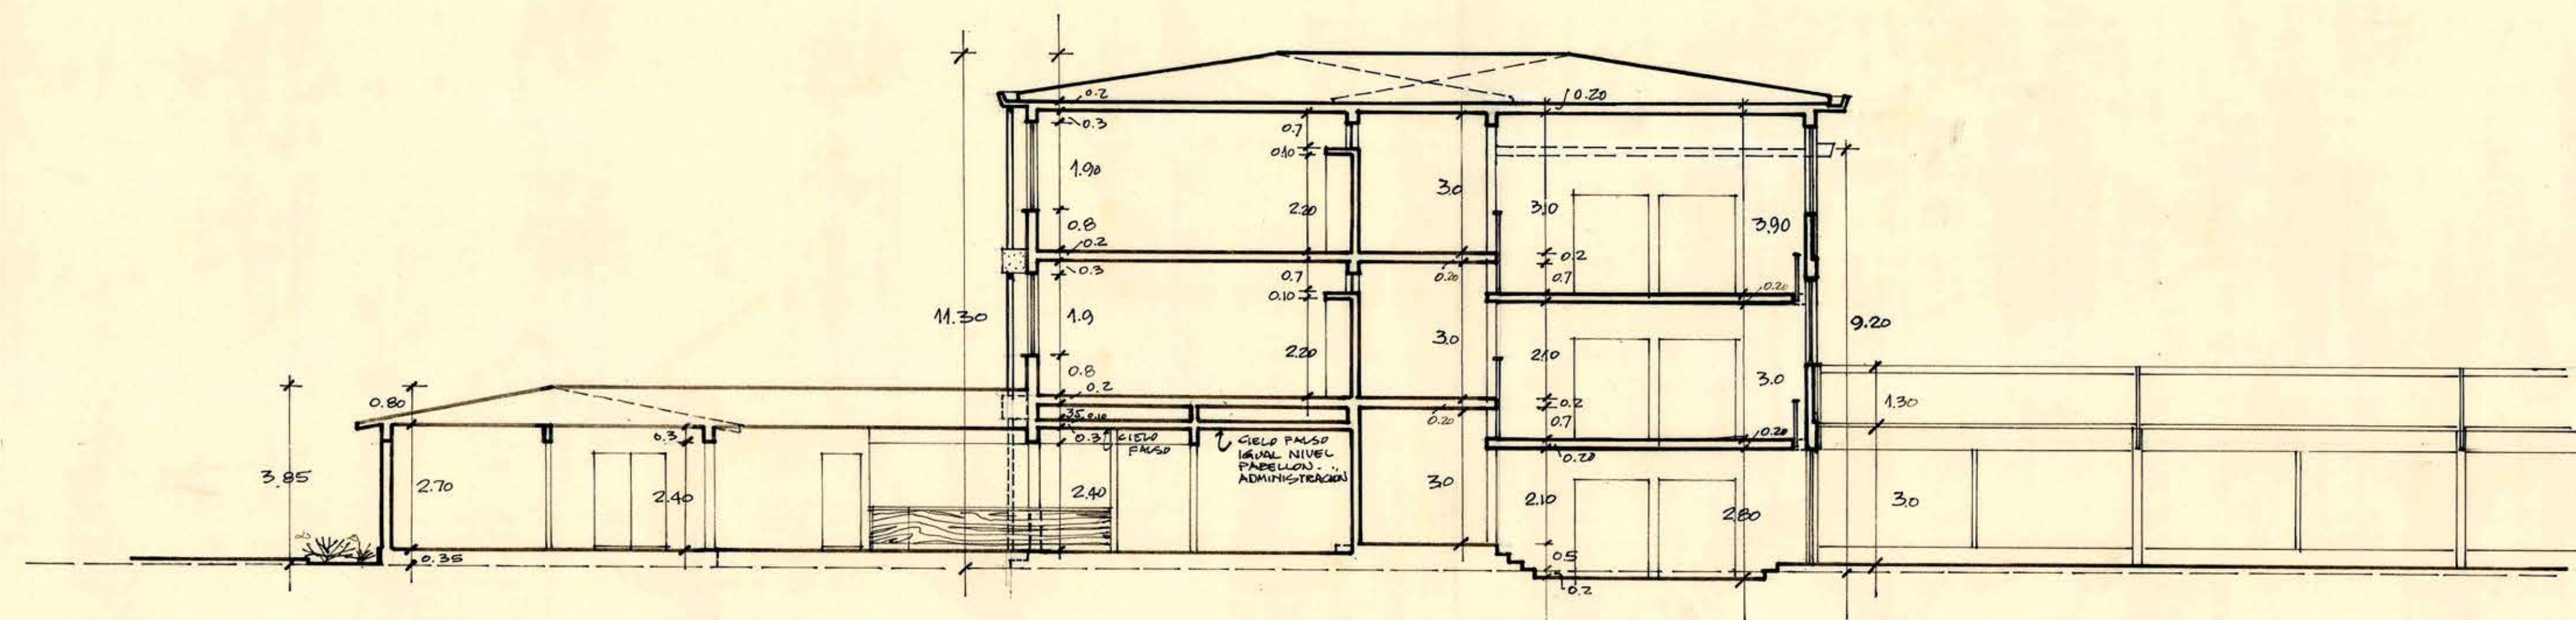


CORTE C-D.

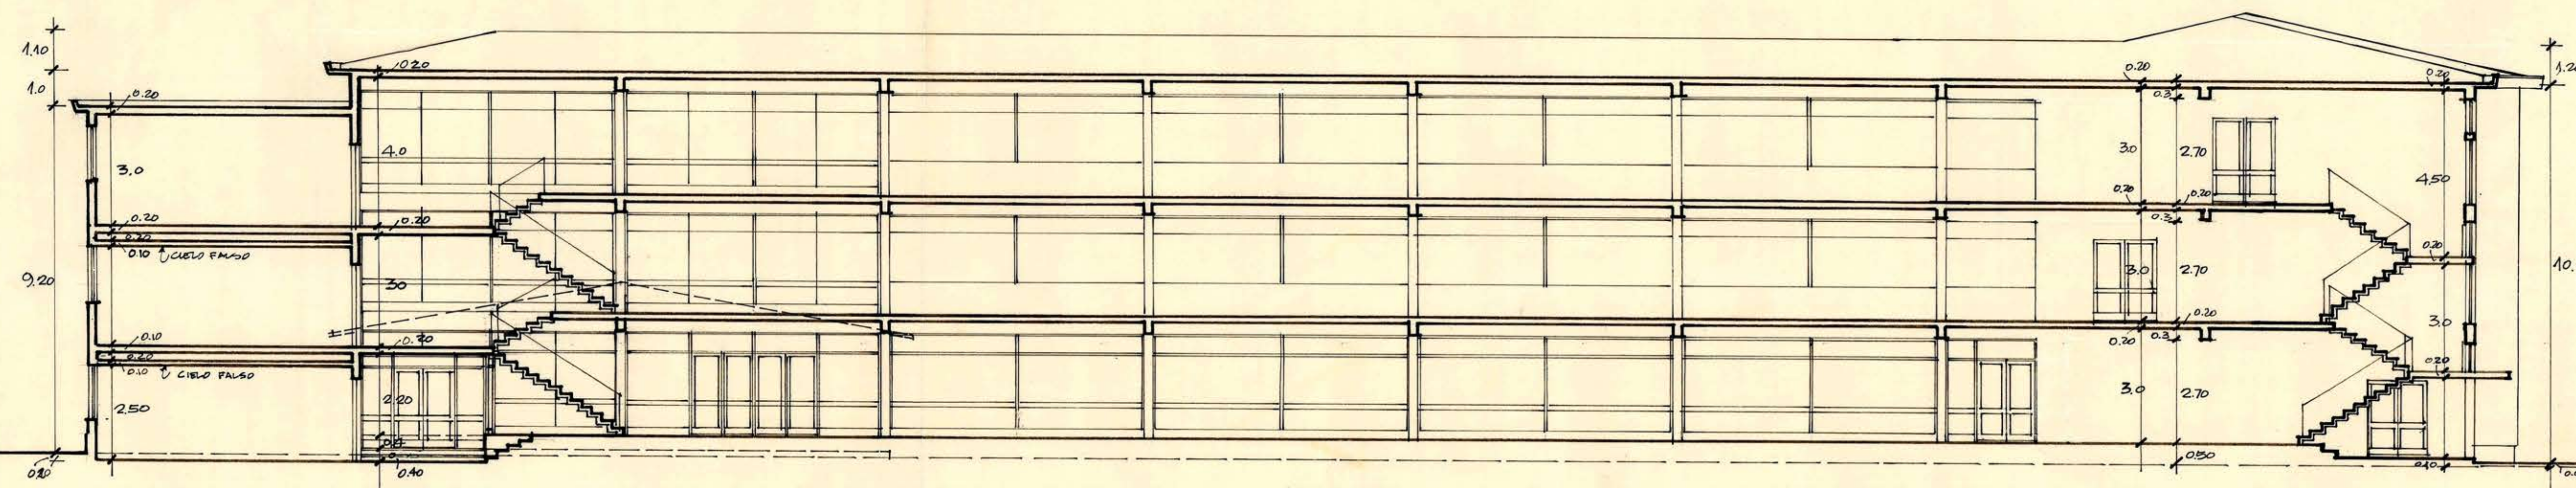


CORTE E-F.

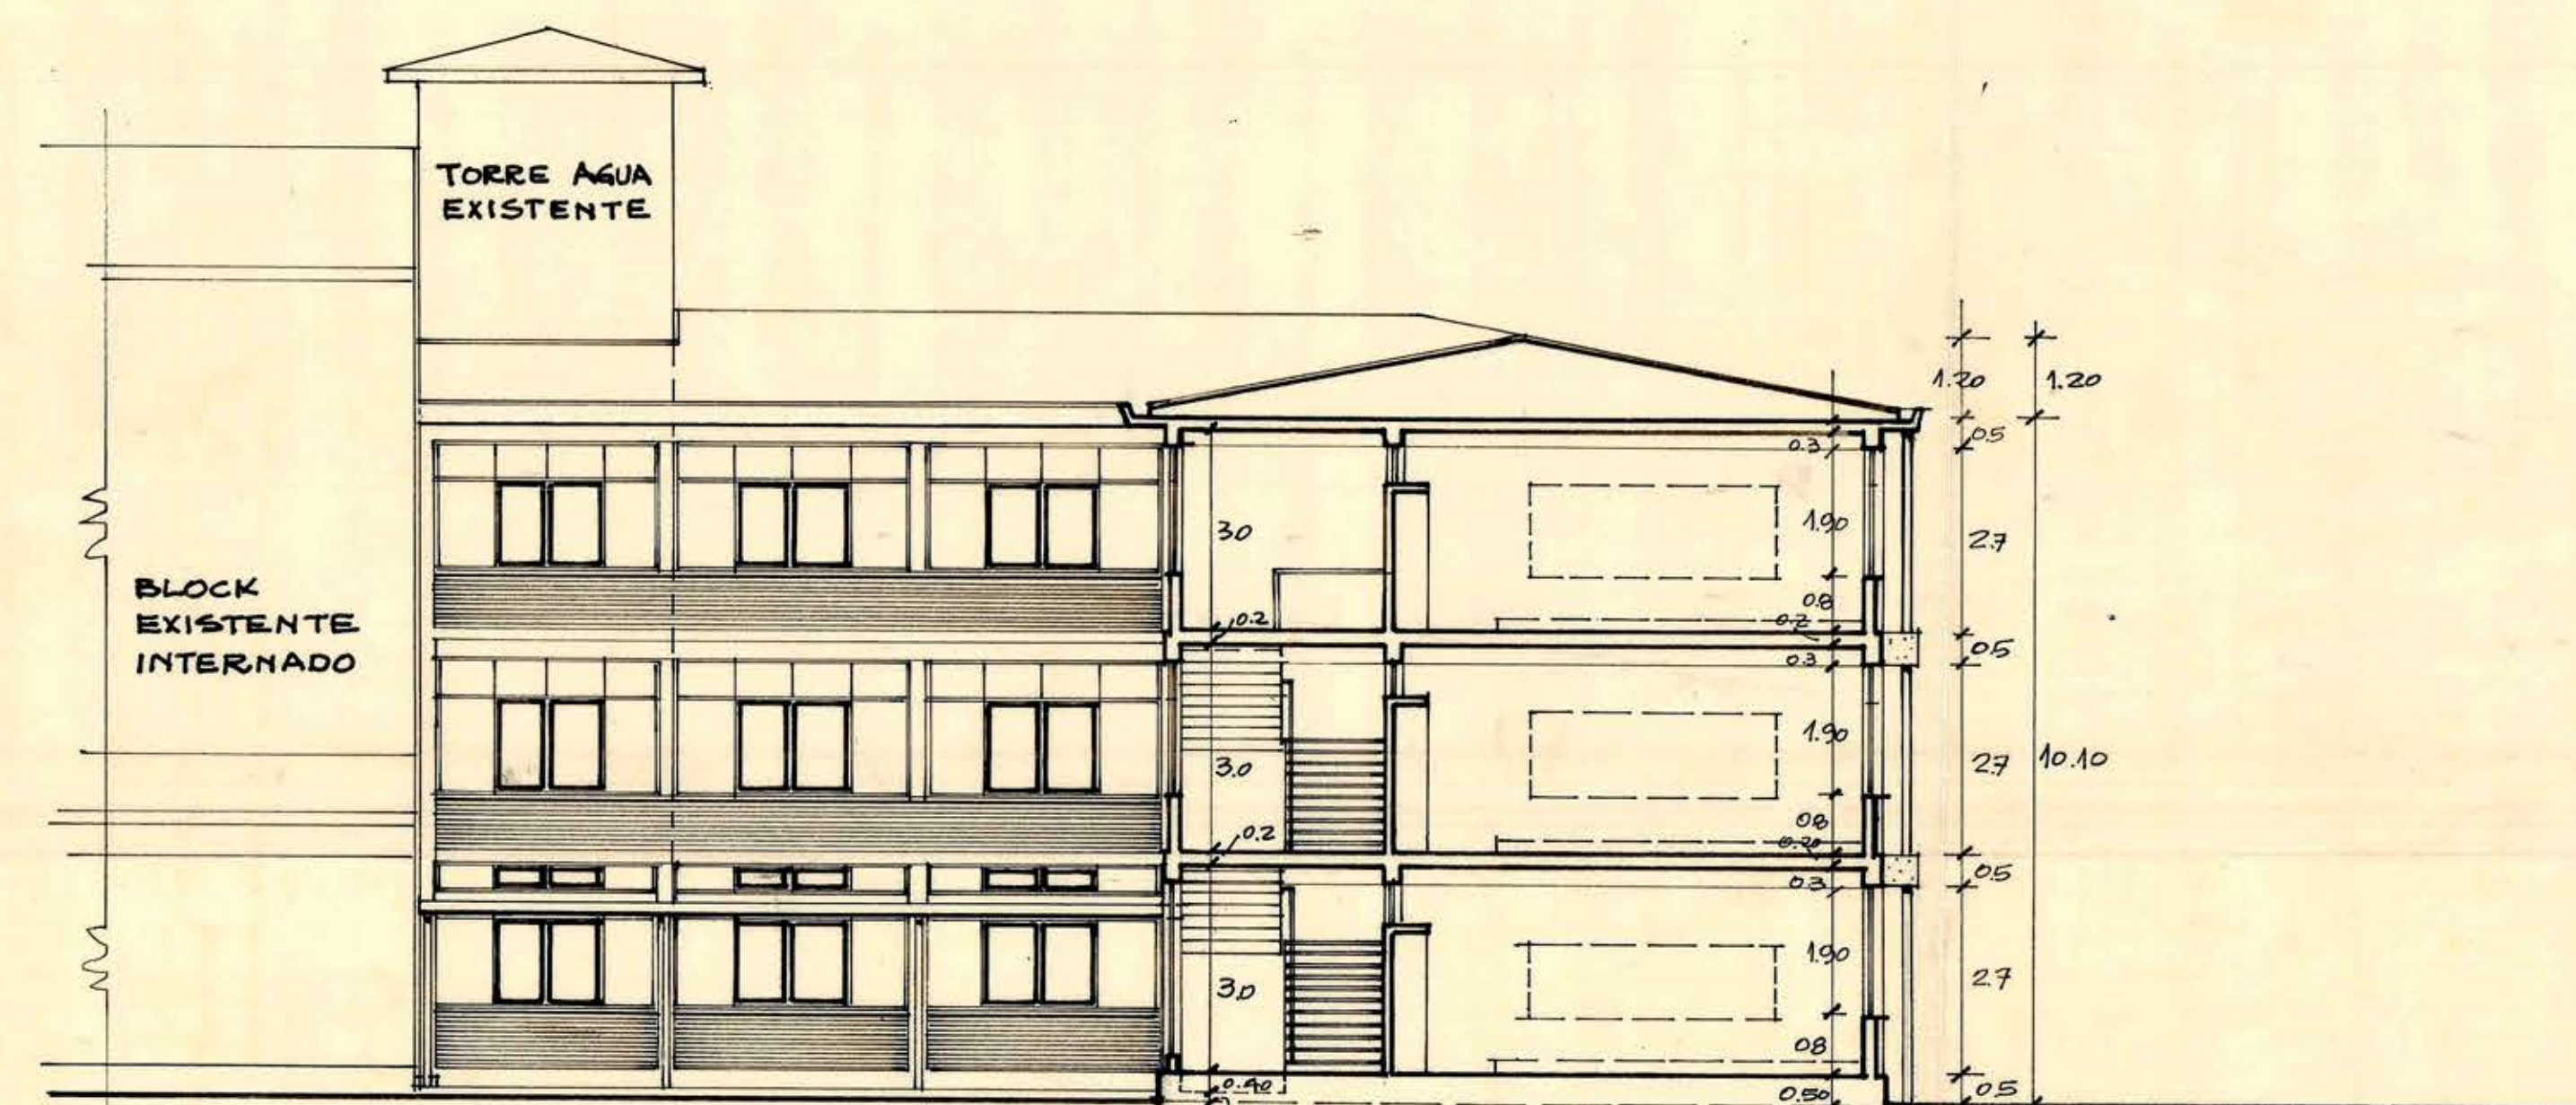


CORTE G-H

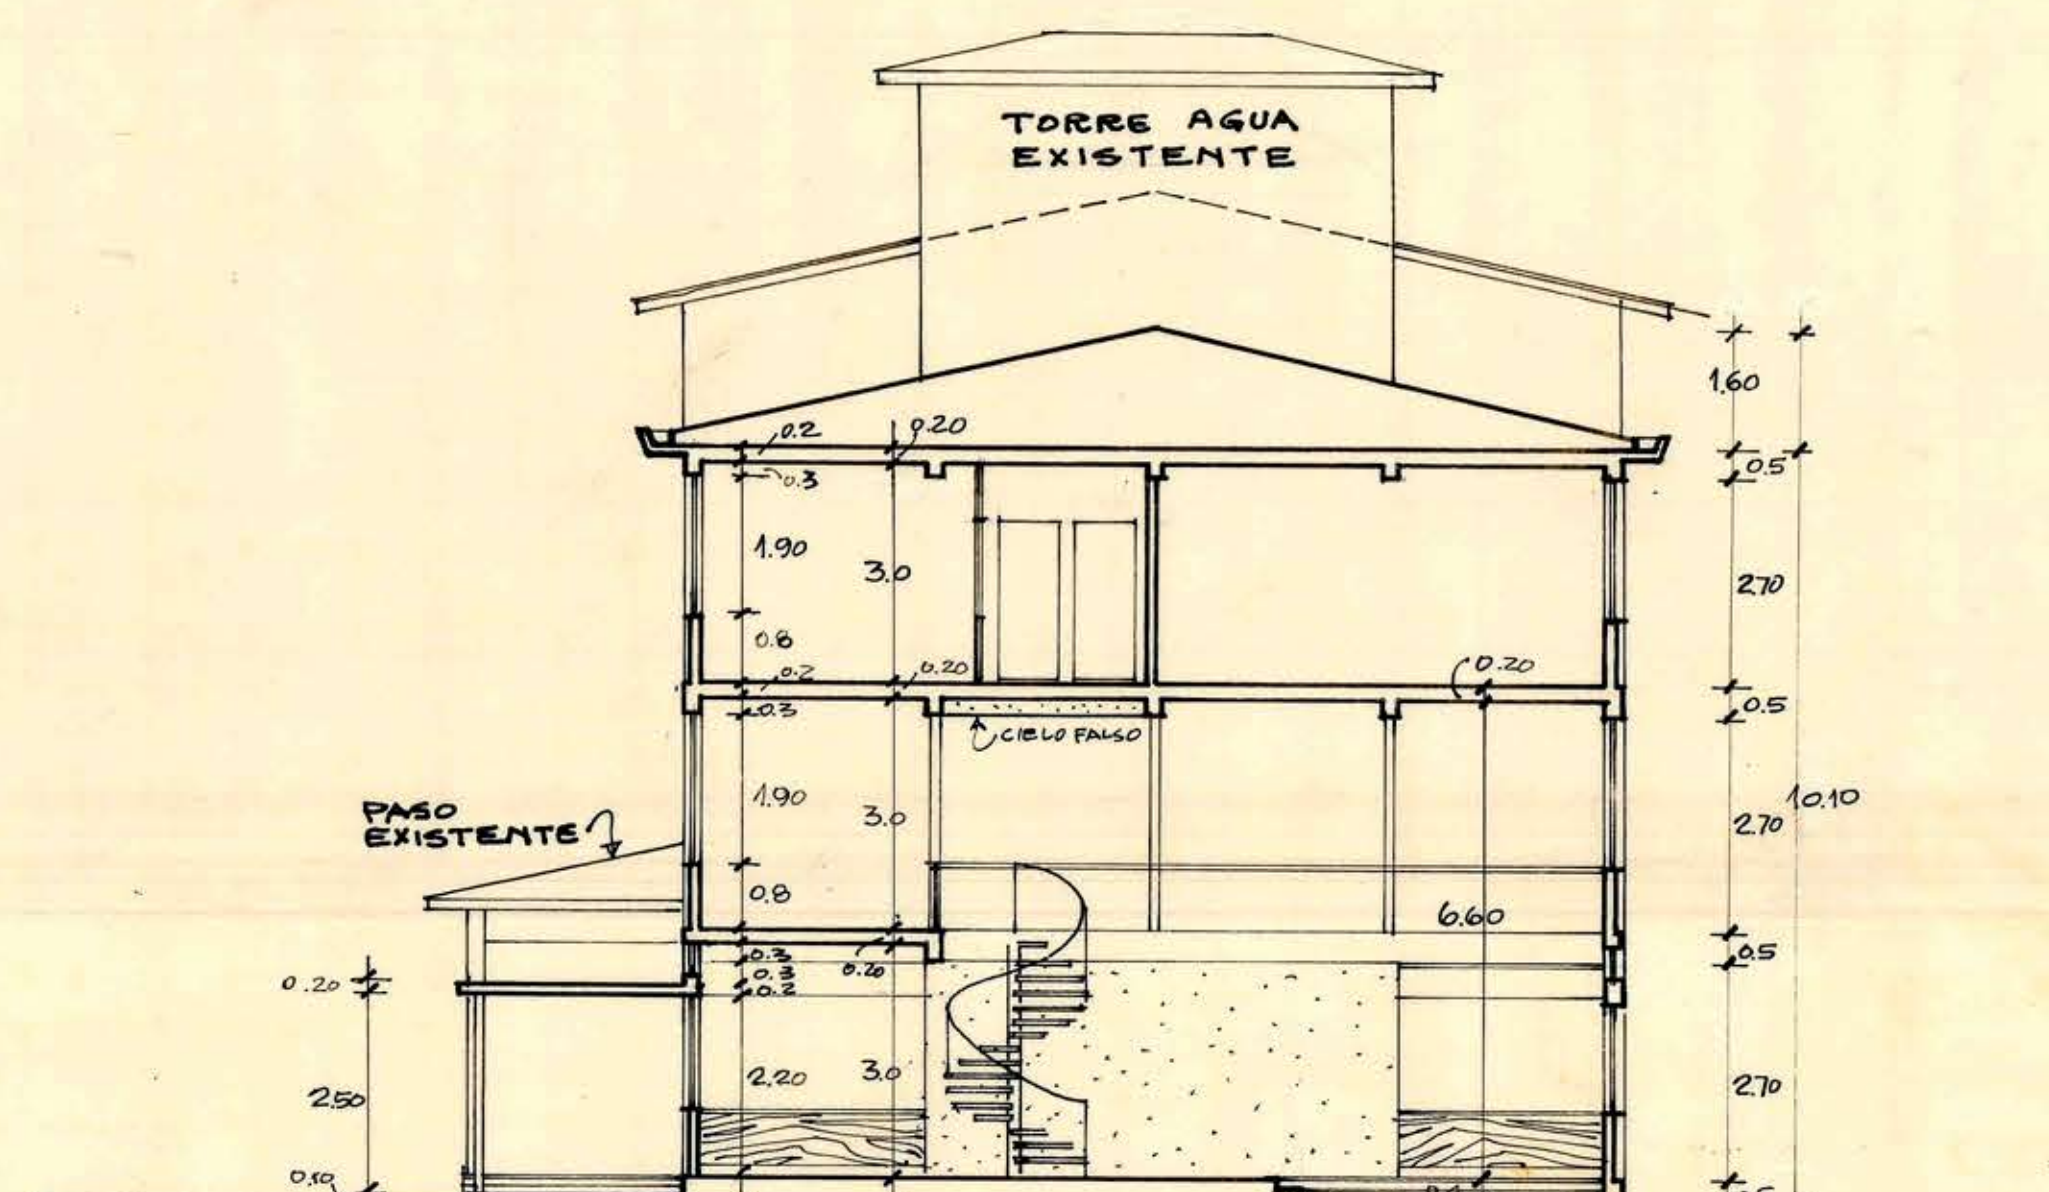

CORTE A-B

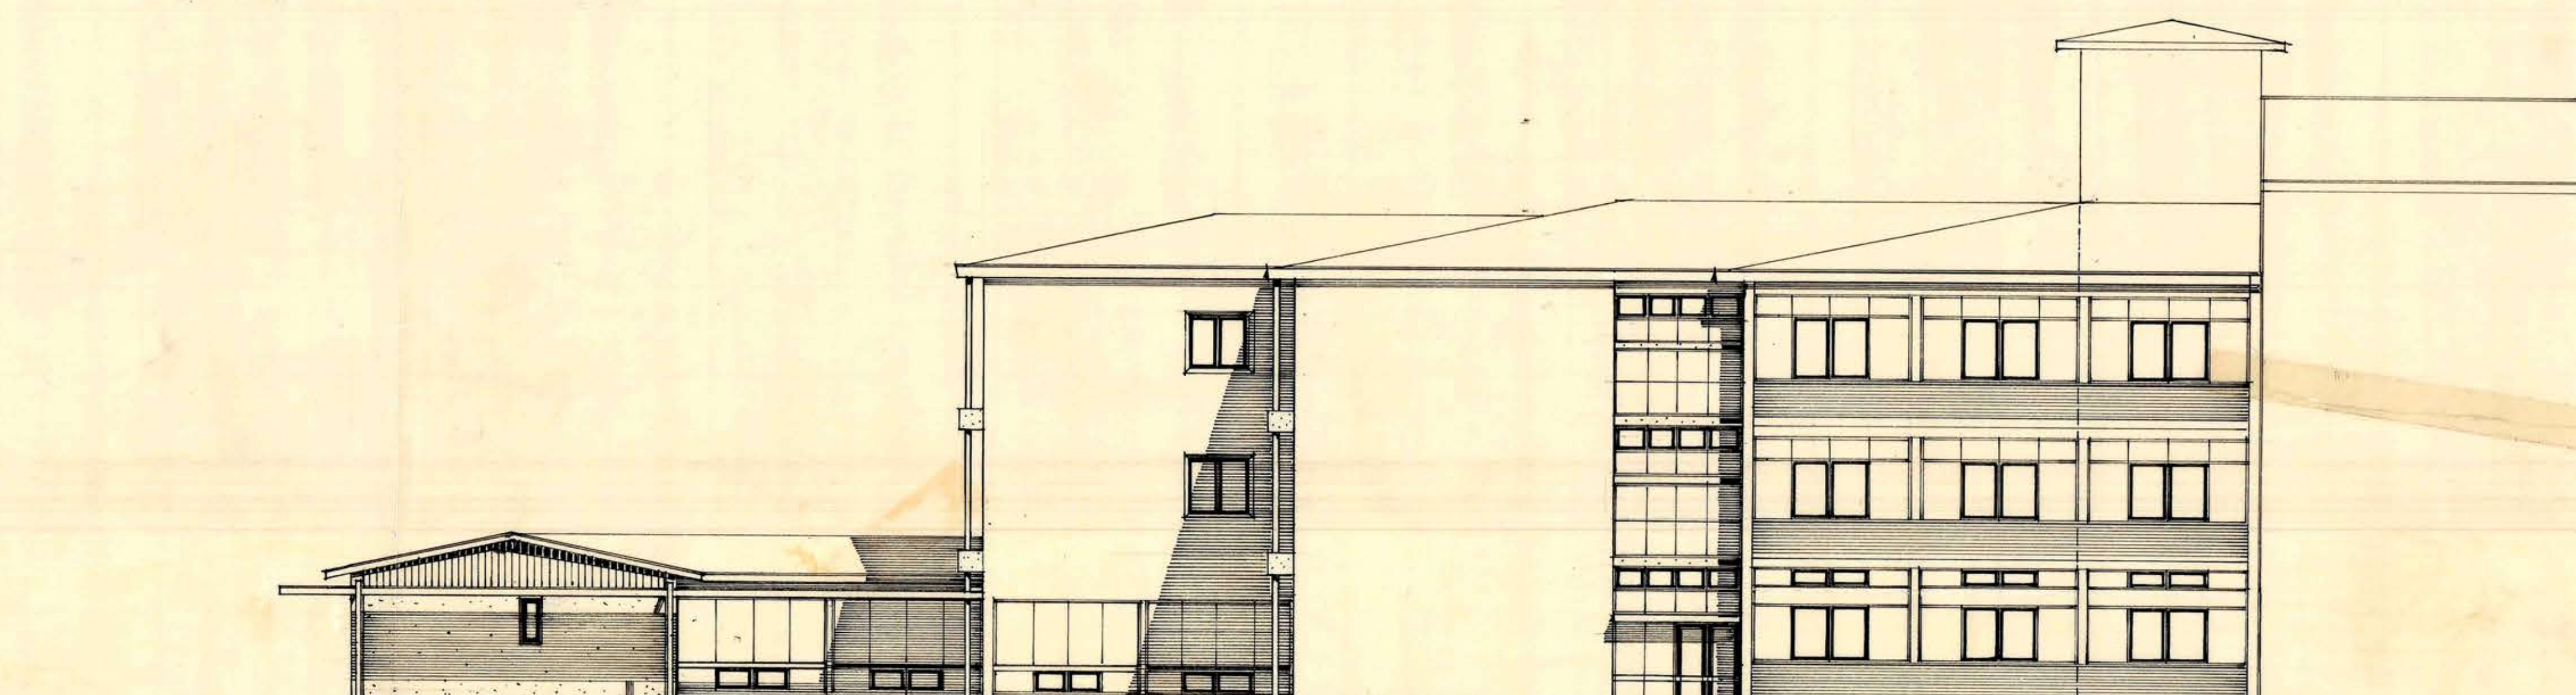

FACHADA SUR

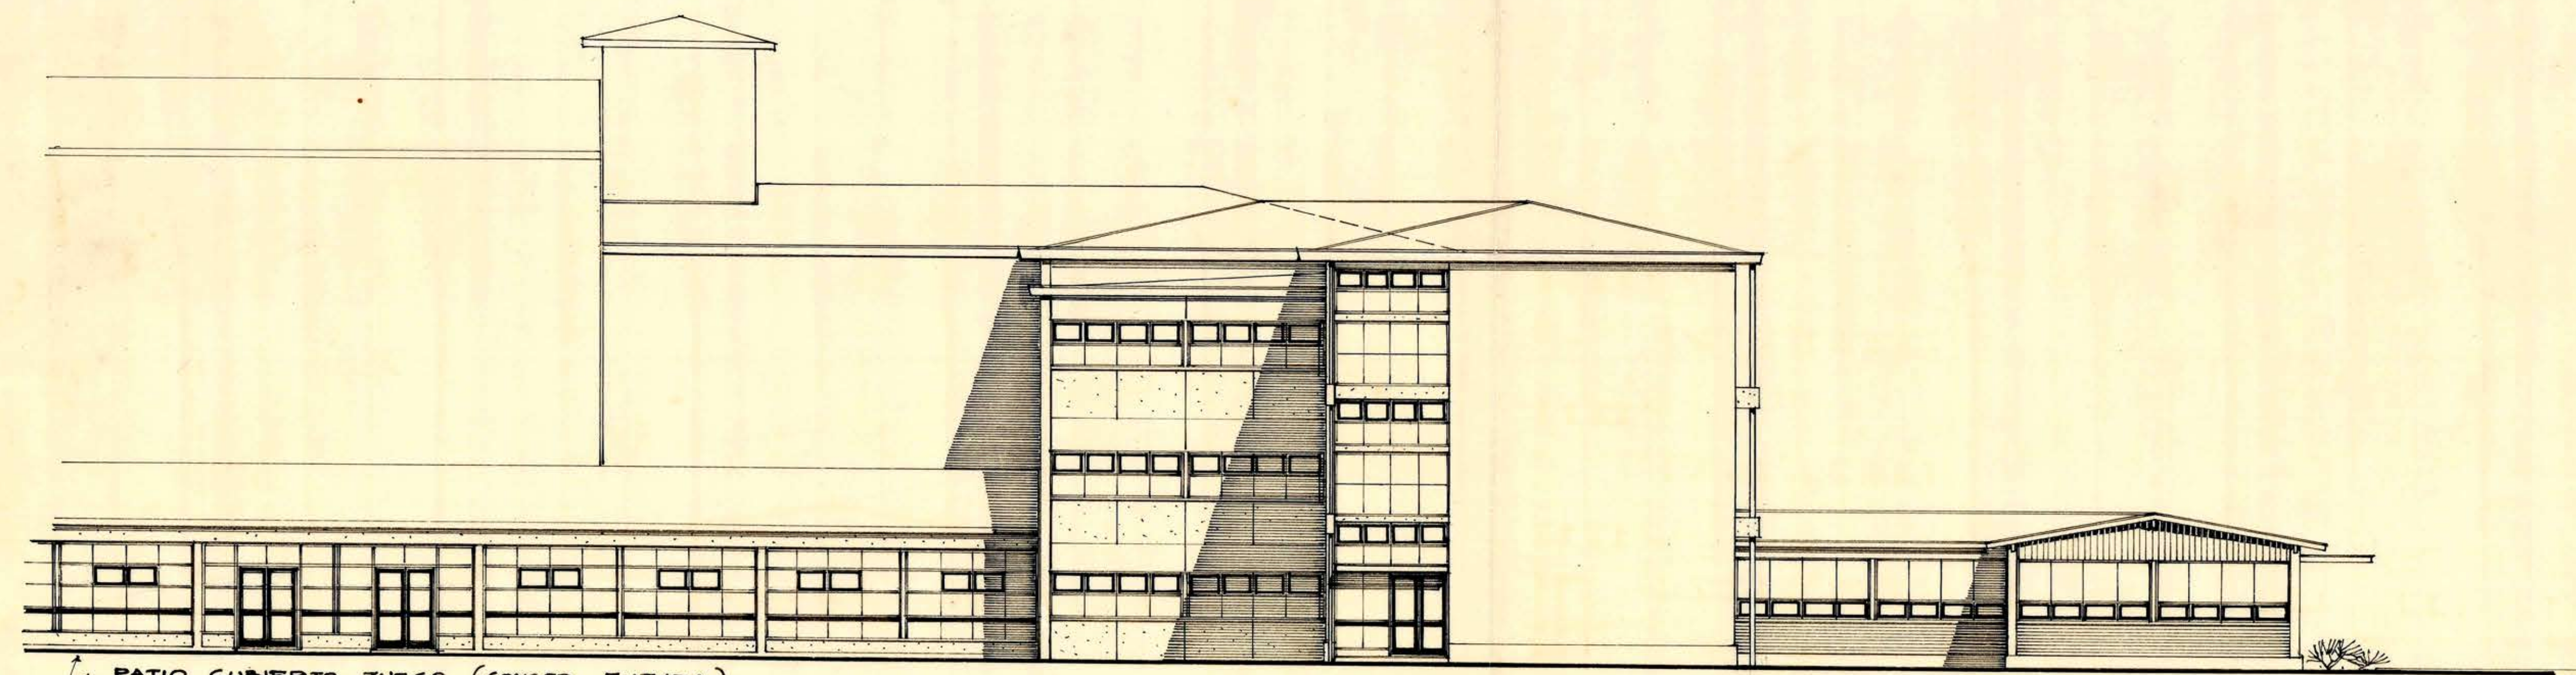

FACHADA NORTE

PATIO CUBIERTO JUEGO (CONSTE. FUTURA)



-7 ABR. 1964

PP. Sr. Enrique Languel
12-11-67
13-7-67

4 a

ministerio
obras públicas
chile
dirección
arquitectura
depto. estudios
taller zona sur
fecha 25-3-64

O B R A
UBICACION
P L A N O

arquitecto
arquitecto jefe taller
V.B. arquitecto jefe taller
dibujo
escala

INSTITUTO COMERCIAL DE TEMUCO
CALLE A. PRAT, TEMUCO
PLANO CORTES Y ELEVACIONES
HERMES LOVOLA BRAVO
MARIO MUÑOZ R.
ORLANDO TORREALBA
H. LOYOLA B.
1/100

146 x 074