

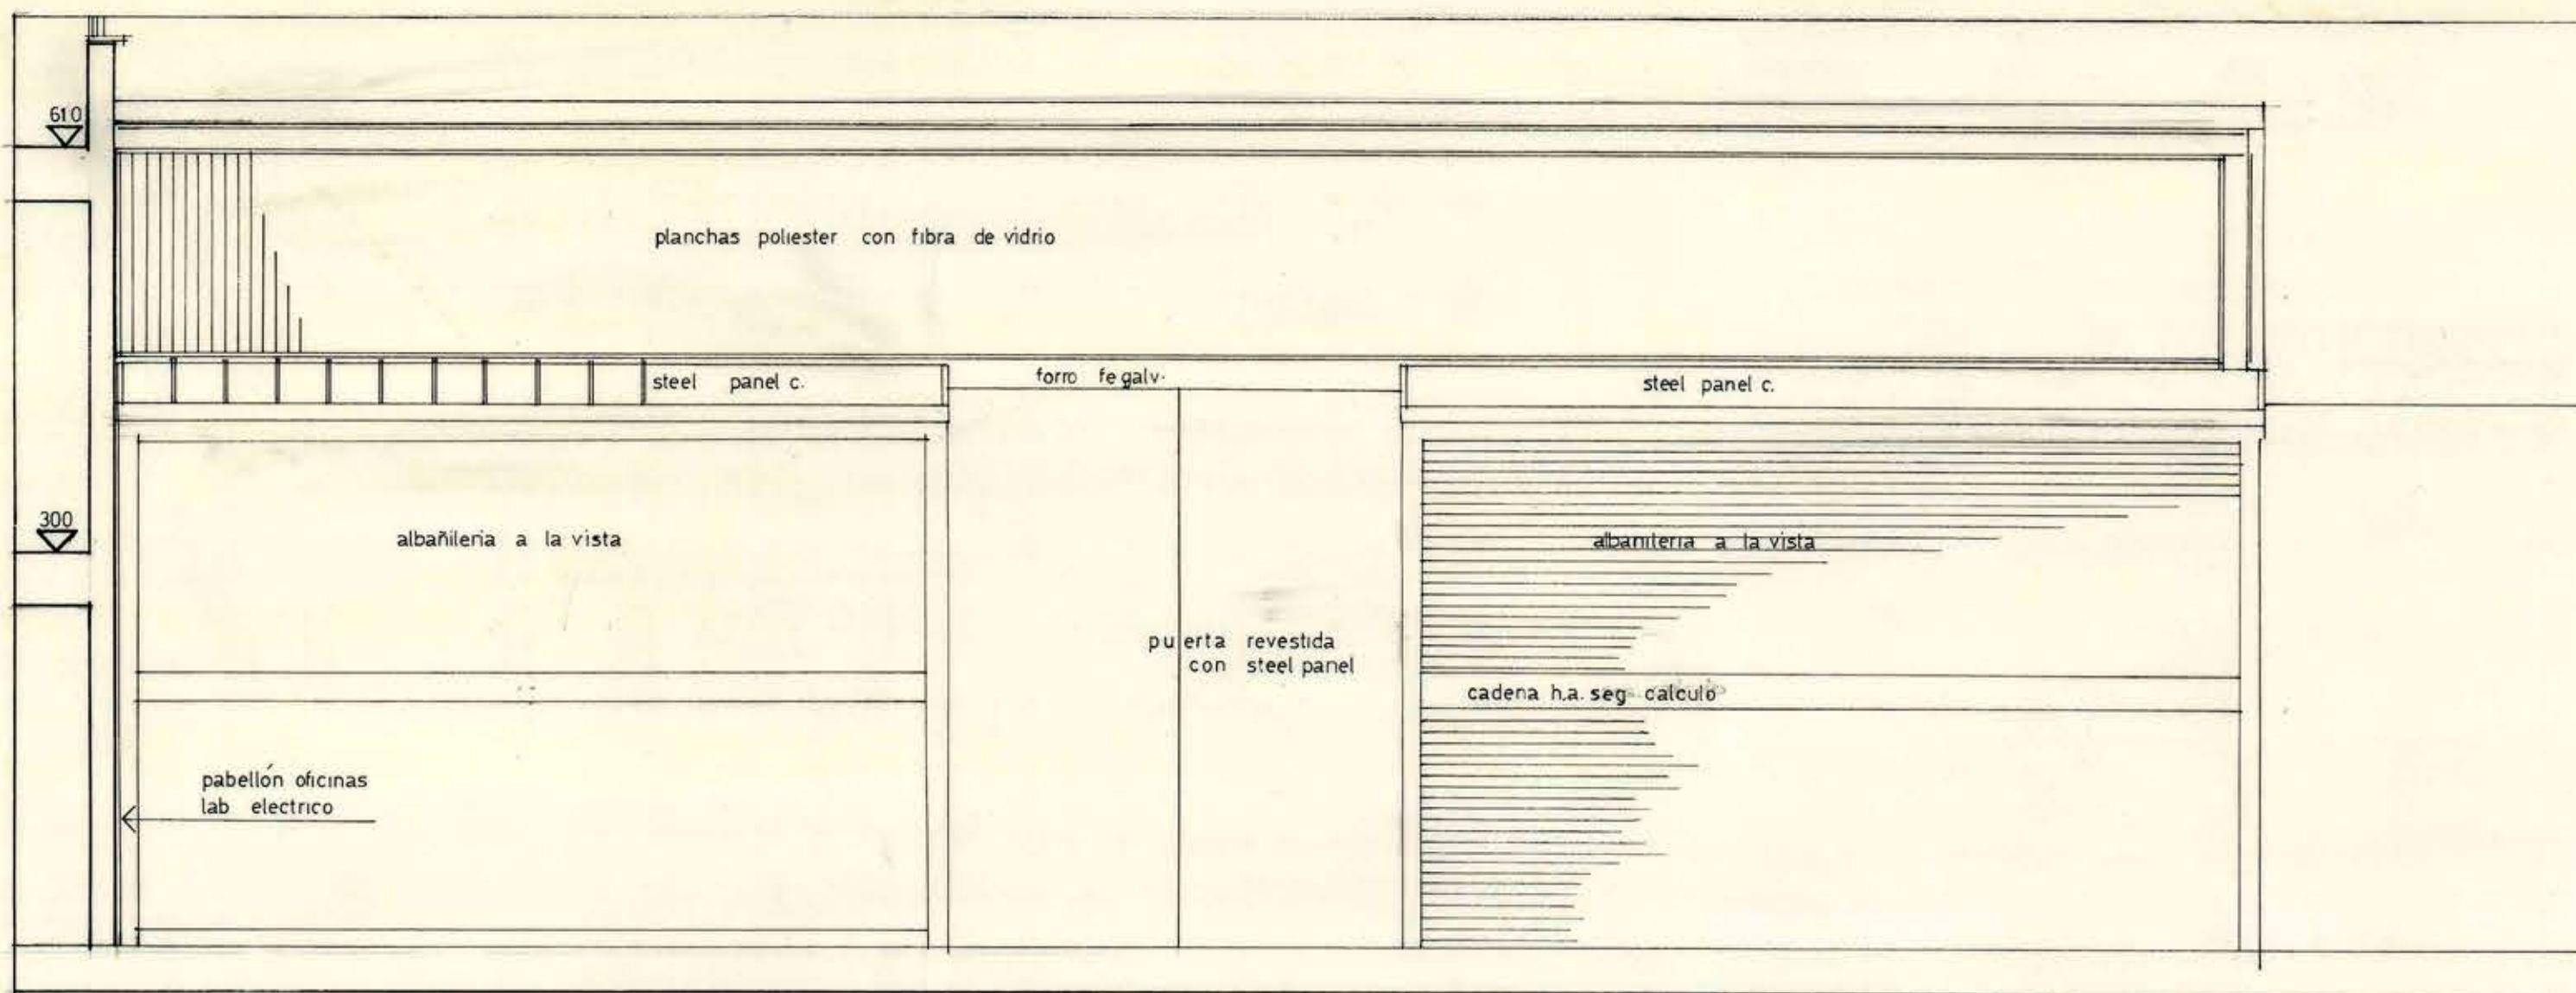
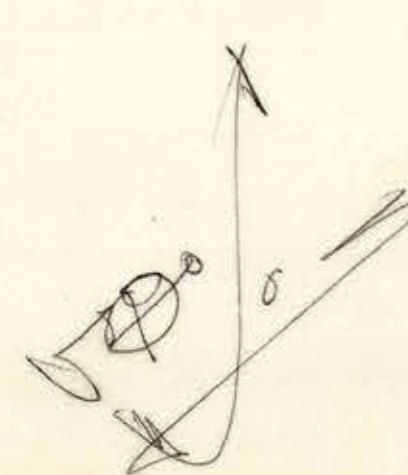
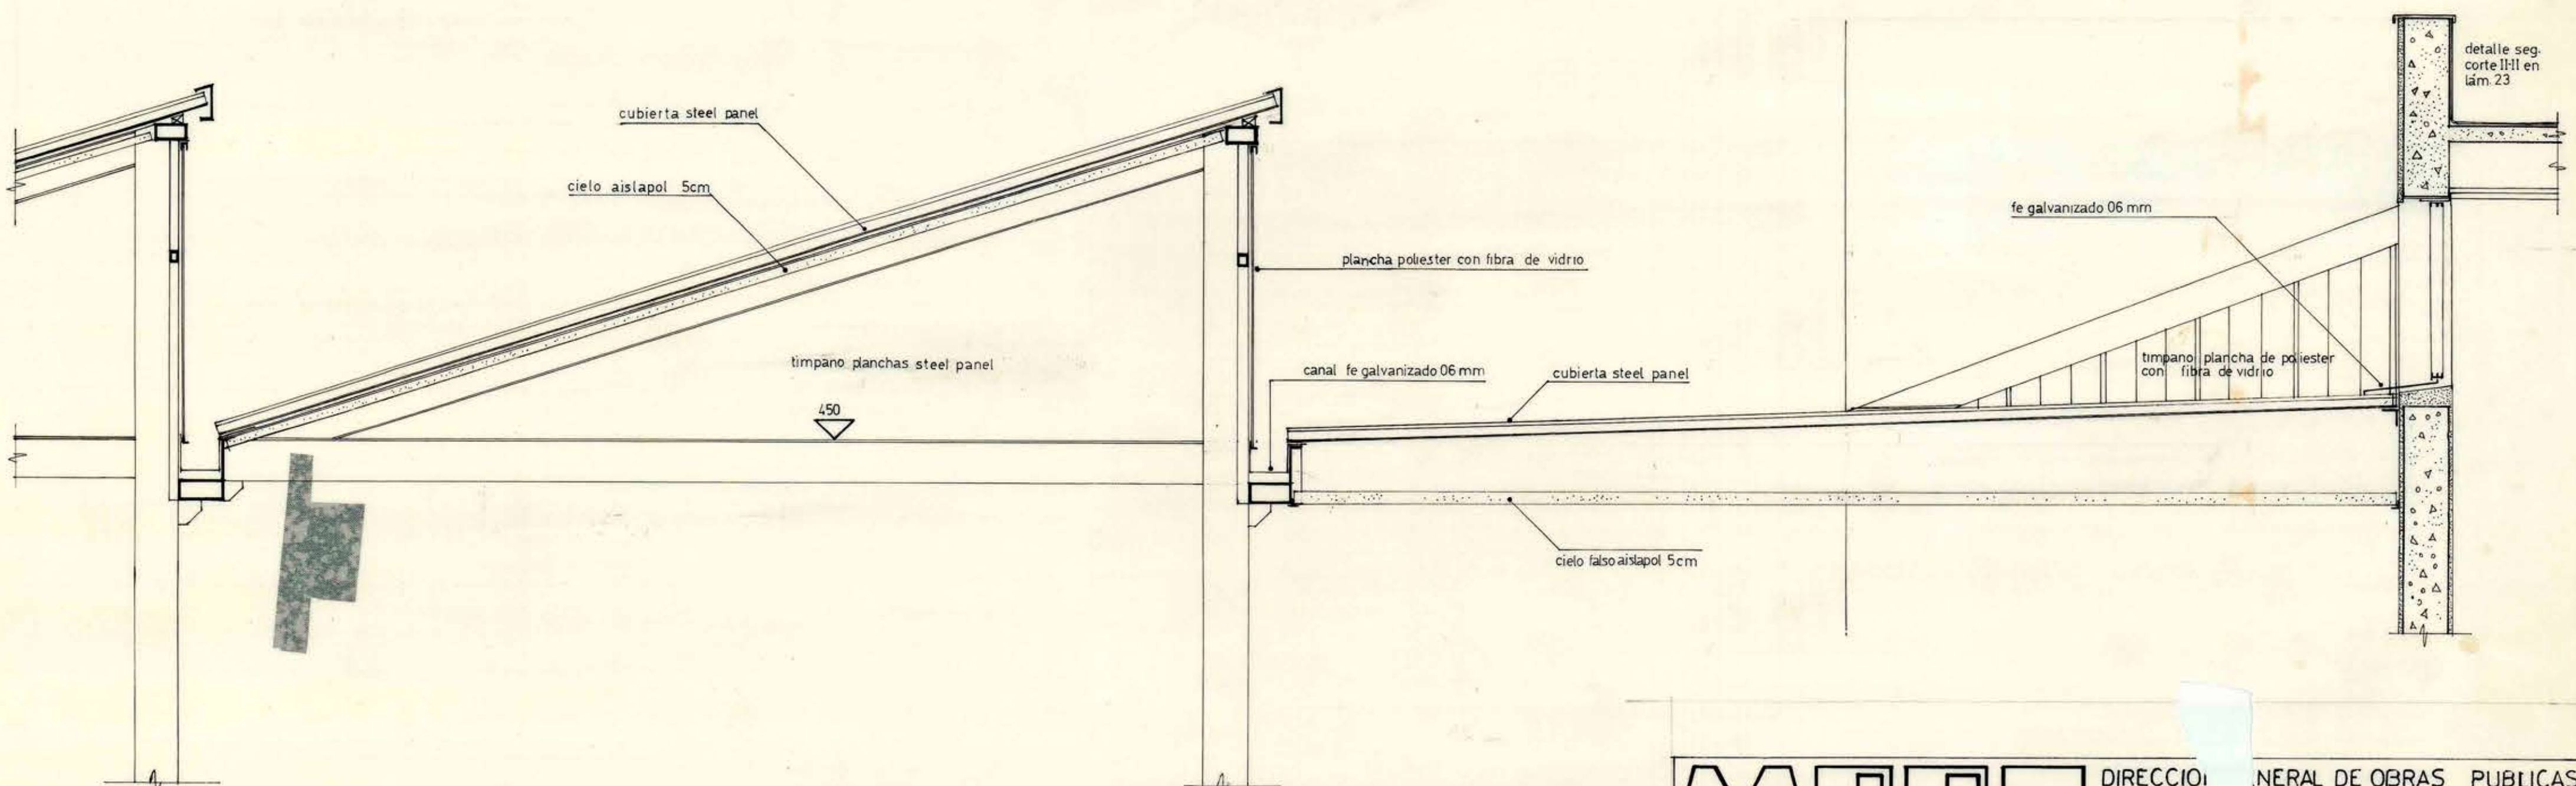
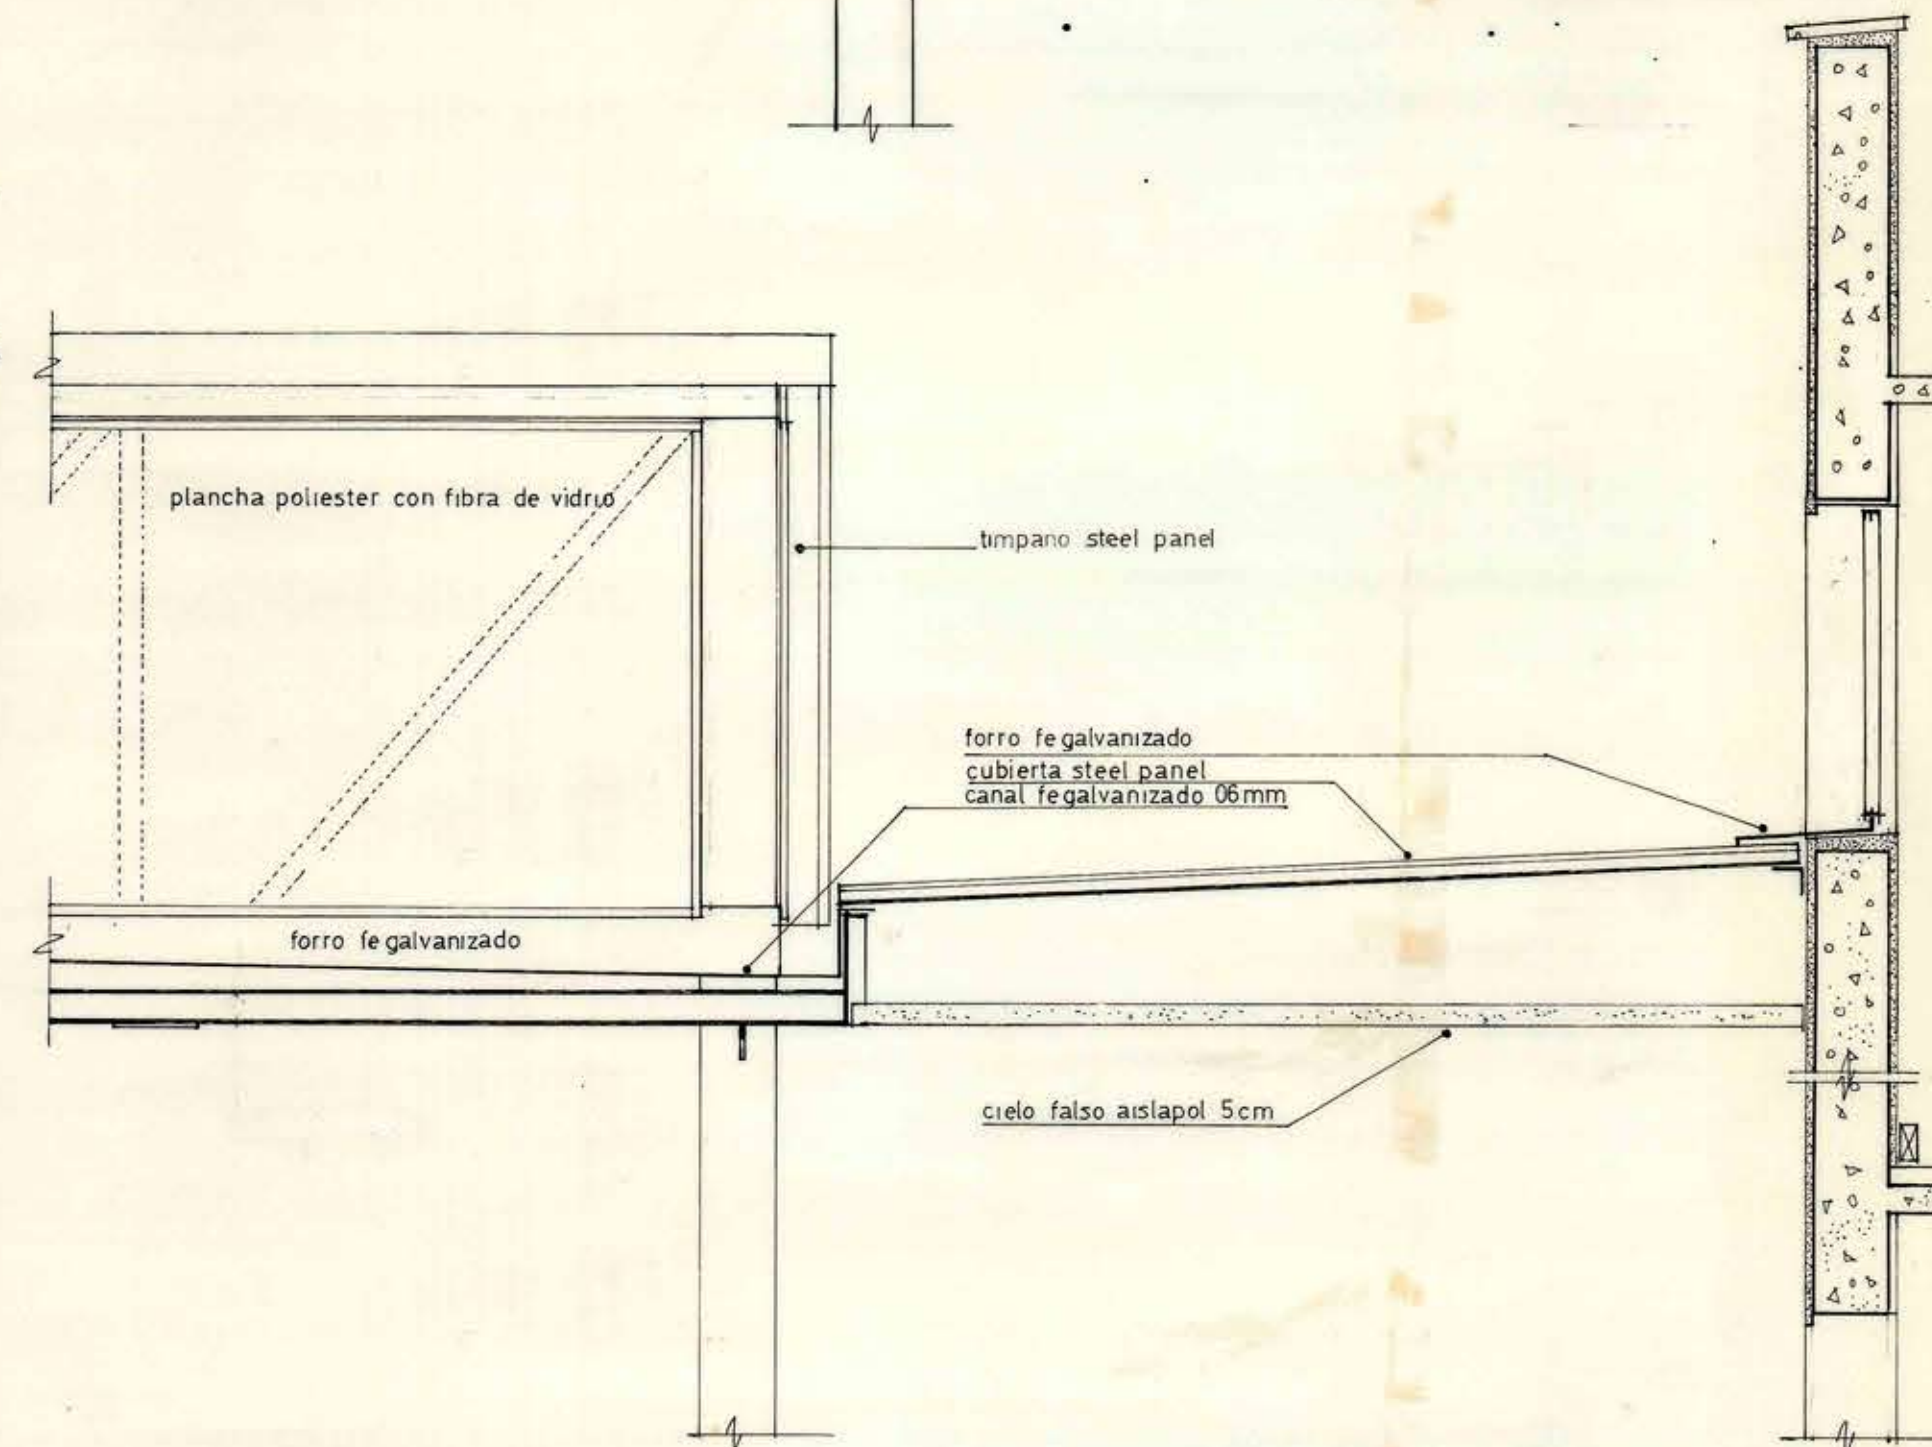


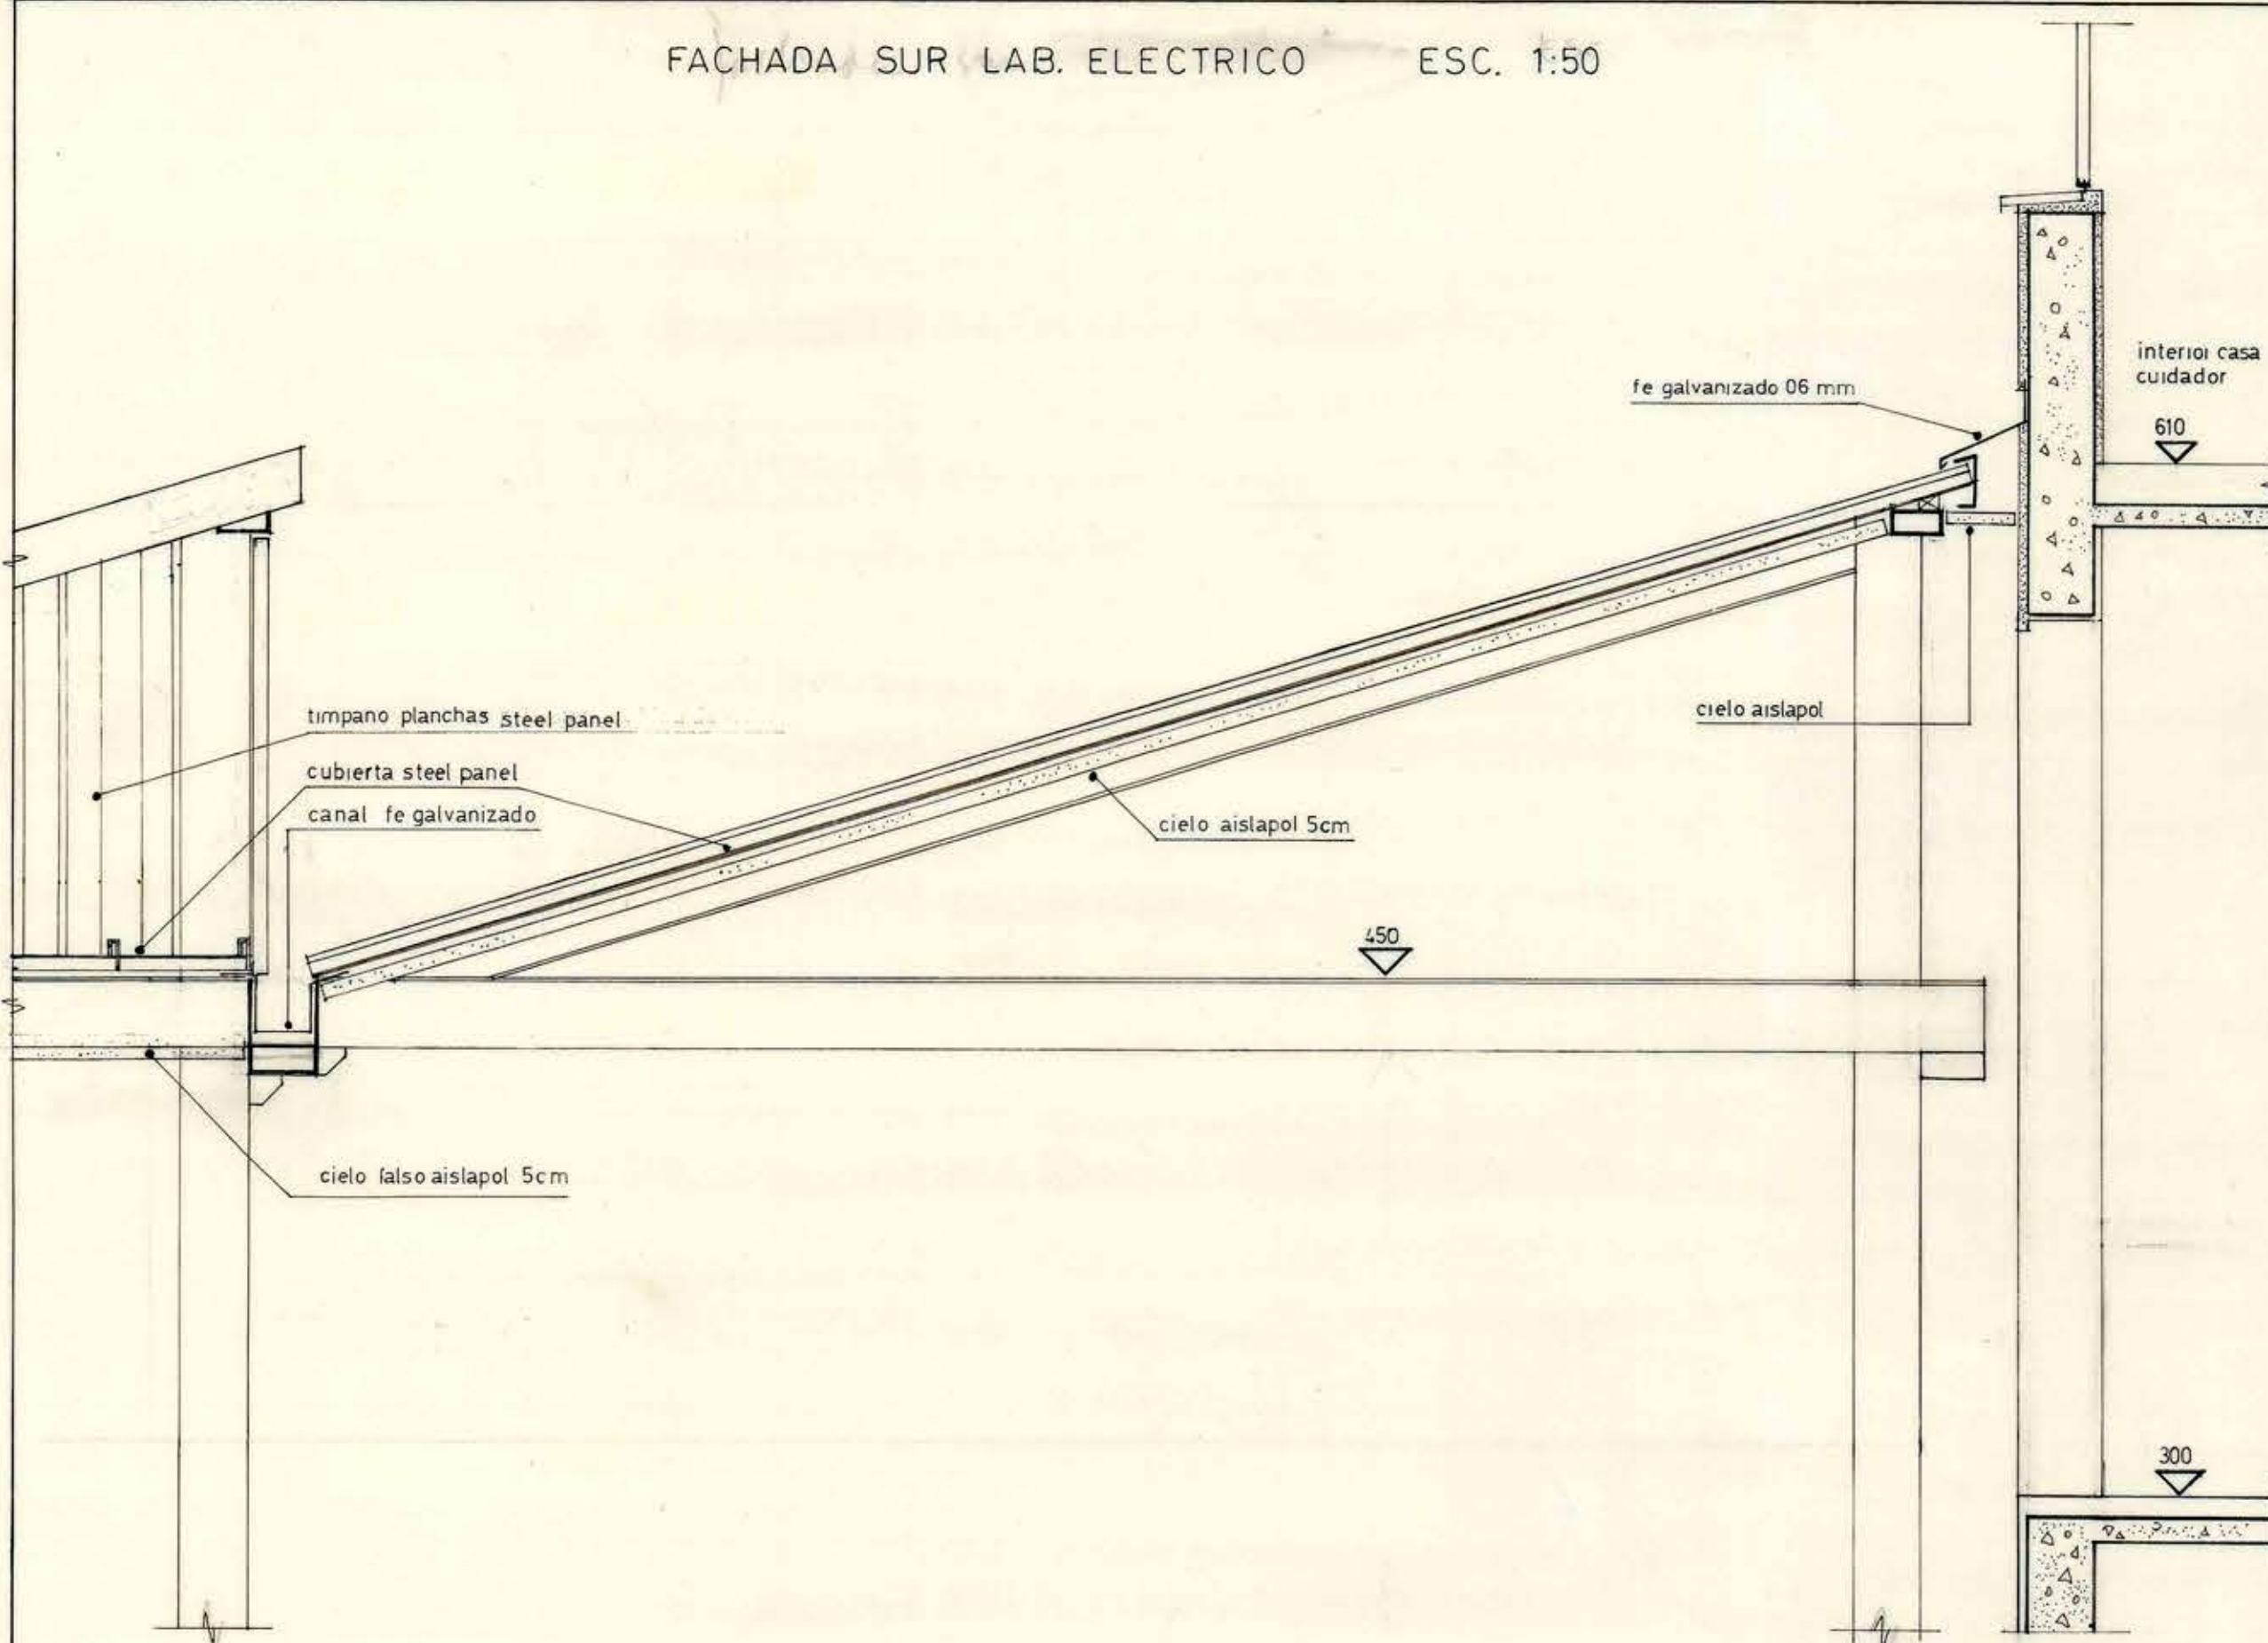

FACHADA SUR LAB. ELECTRICO ESC. 1:50

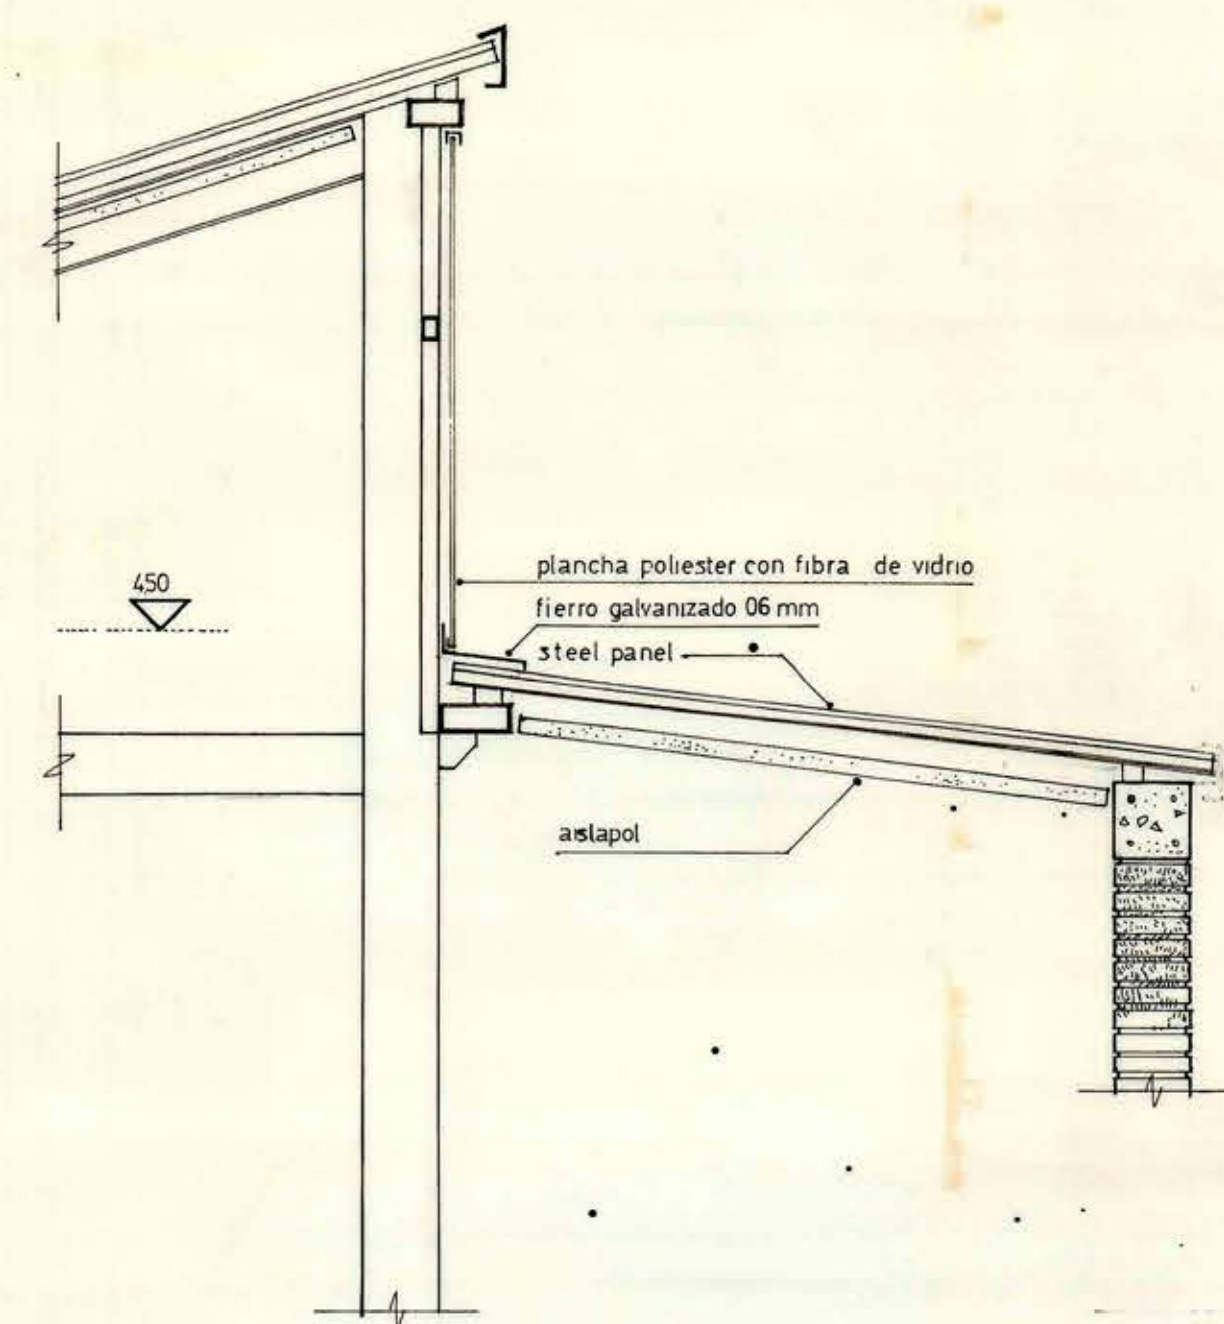

MOPT		DIRECCION GENERAL DE OBRAS PUBLICAS	
		DIRECCION DE ARQUITECTURA	
OBRA		EDIFICIO SEGTEL	
UBICACION		MONJITAS 525 SANTIAGO	
PLANO	ESCANTILLONES	PABELLONES METALICOS	LABORATORIOS
FACHADA SUR LAB. ELECTRICO		SUPERFICIE	
		ESC. 1:20 1:50	
ARQUITECTO		MARIO PEREZ DE ARCE L.	
PROYECTISTA		MARIO PEREZ DE ARCE A.	
V B ARQTO. JEFE			
DEPTO. PROYECTOS			
CONTRATISTA		FECHA DE CONTRATO	
		Nº DE CONTRATO	
		FECHA	