


PROYECTO DE LABORATORIO FISCAL.
Y
CATEDRA DEL SALITRE.
PARA LA
CIUDAD DE IQUIQUE.


ESCALA: 0.01 = 1M.

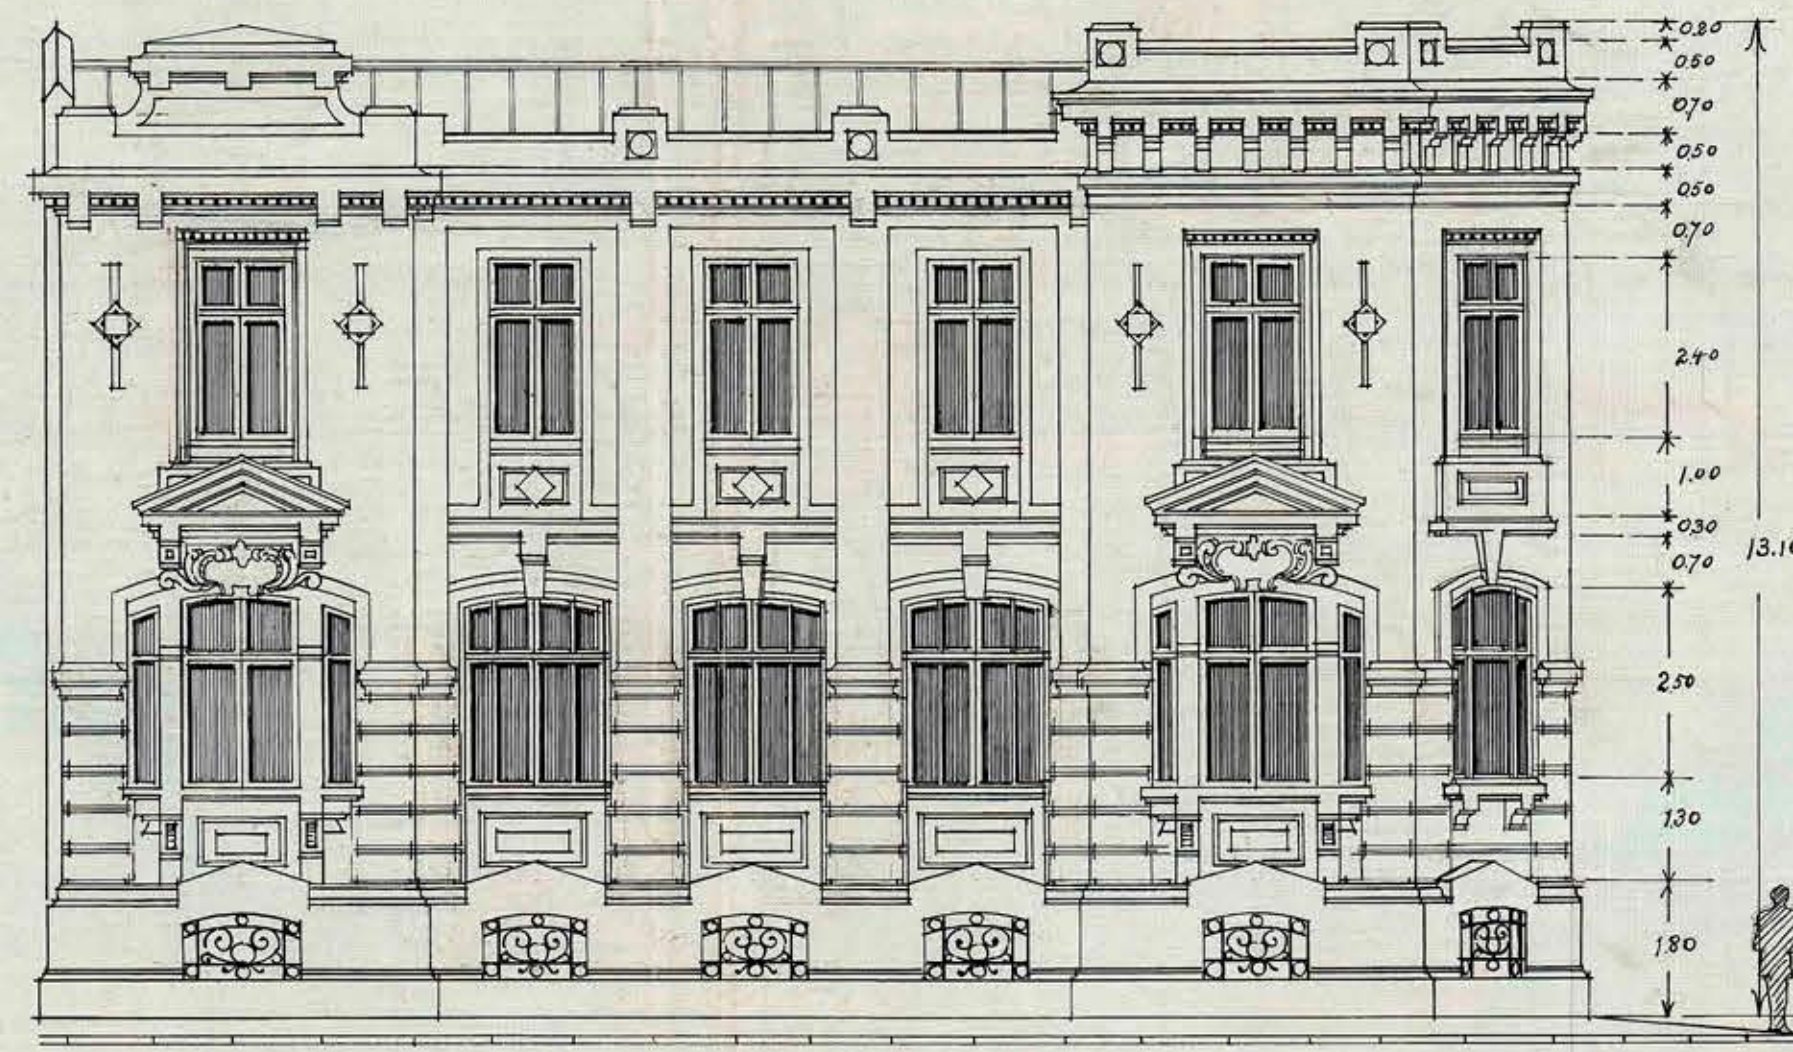


FACHADA PRINCIPAL.



FACHADA LATERAL.

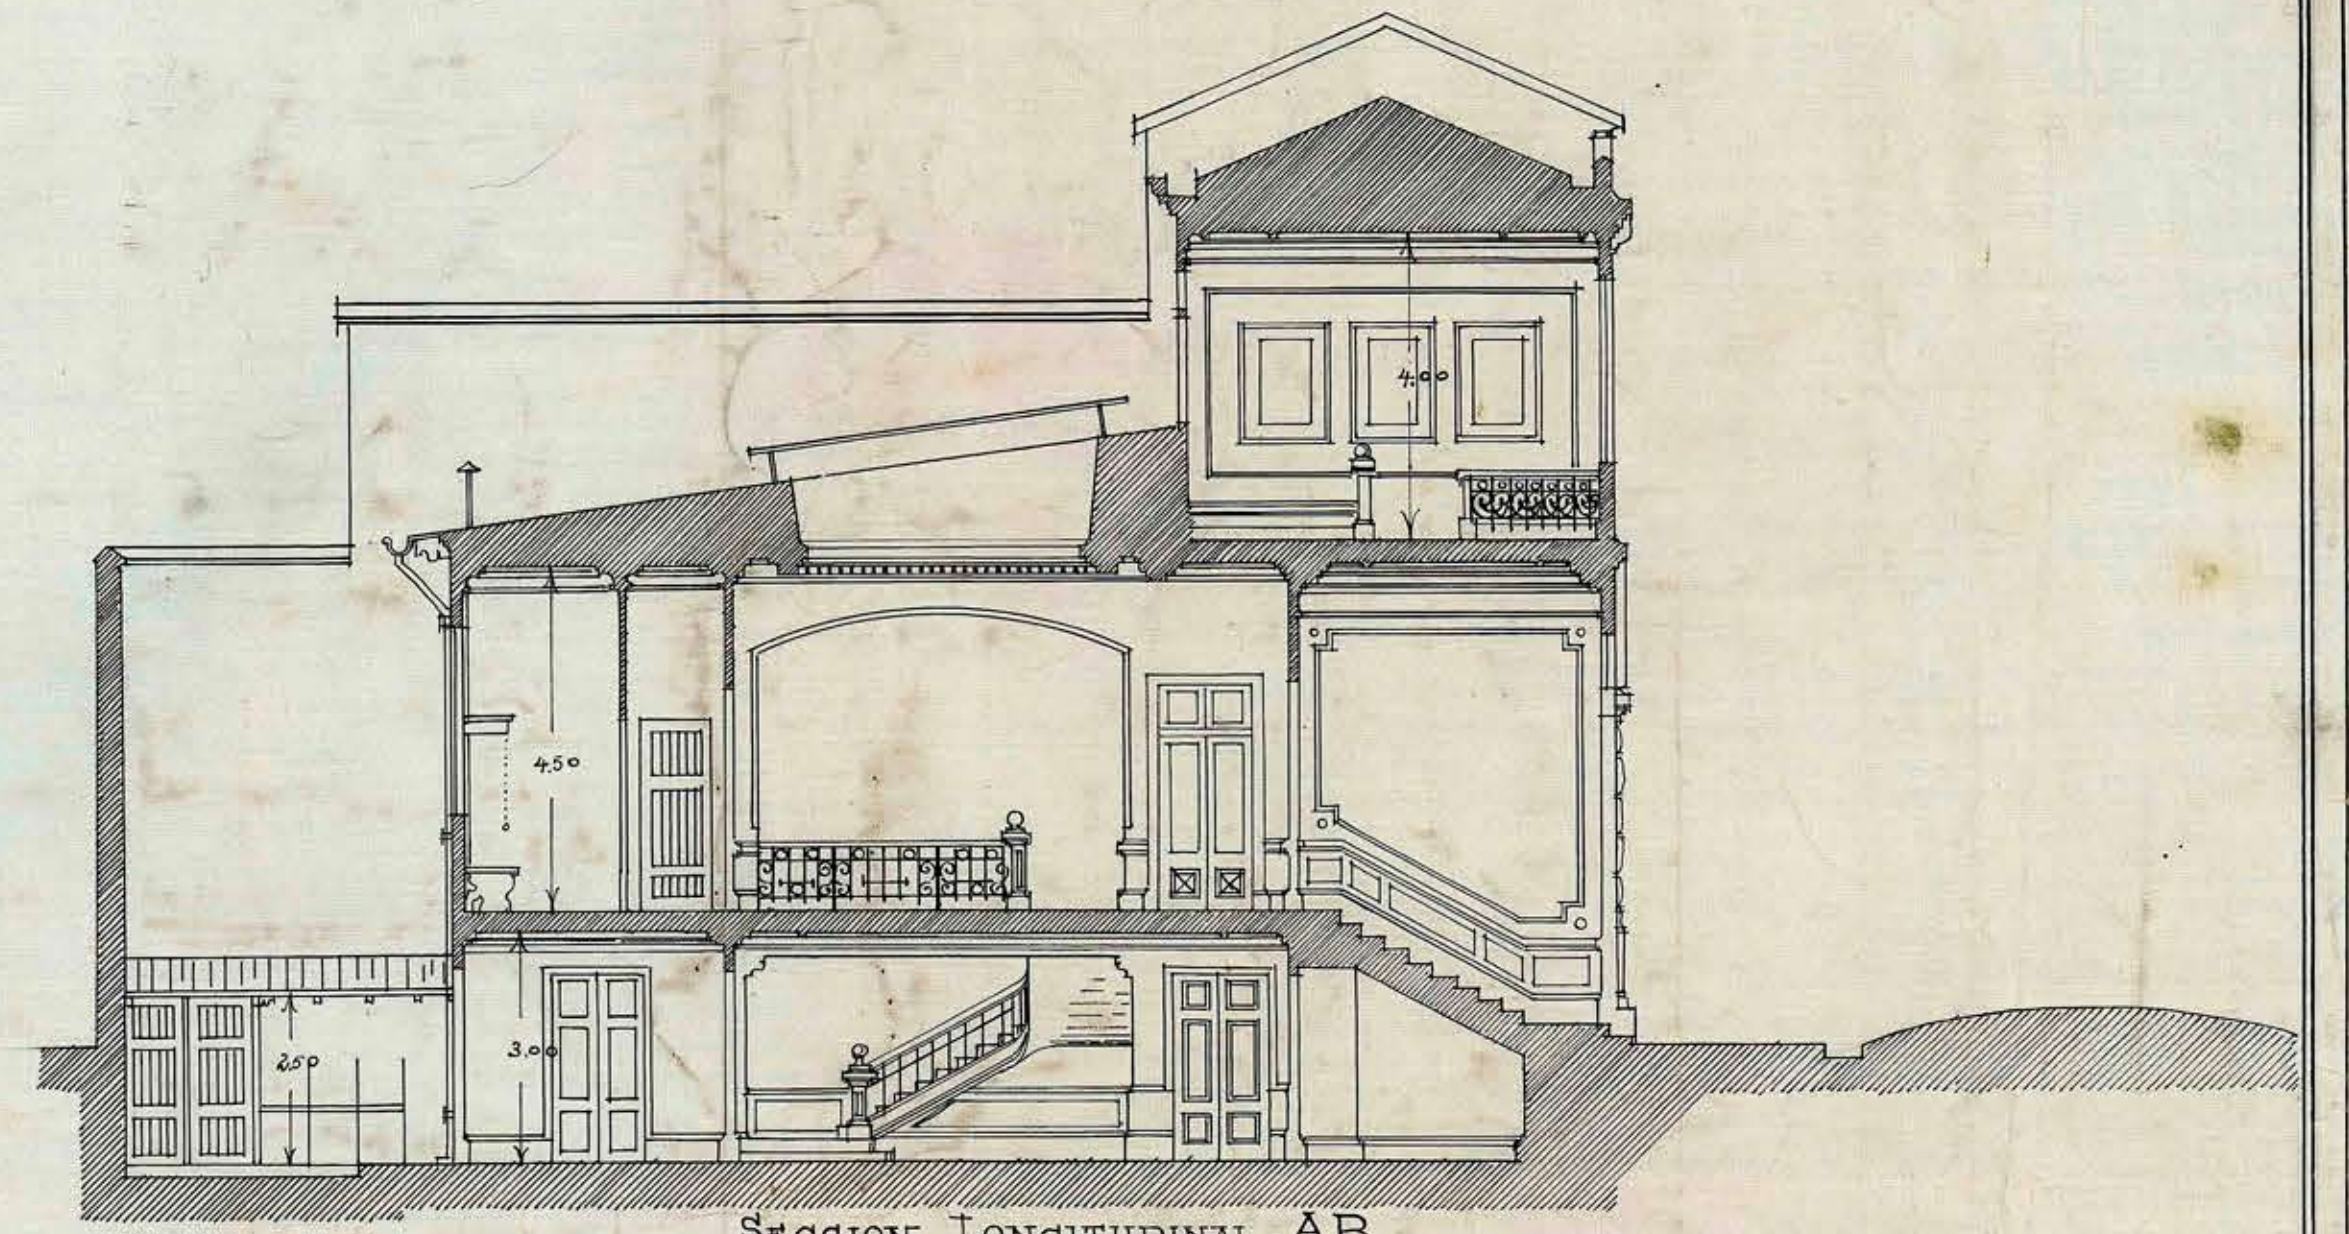


SECCION LONGITUDINAL AB

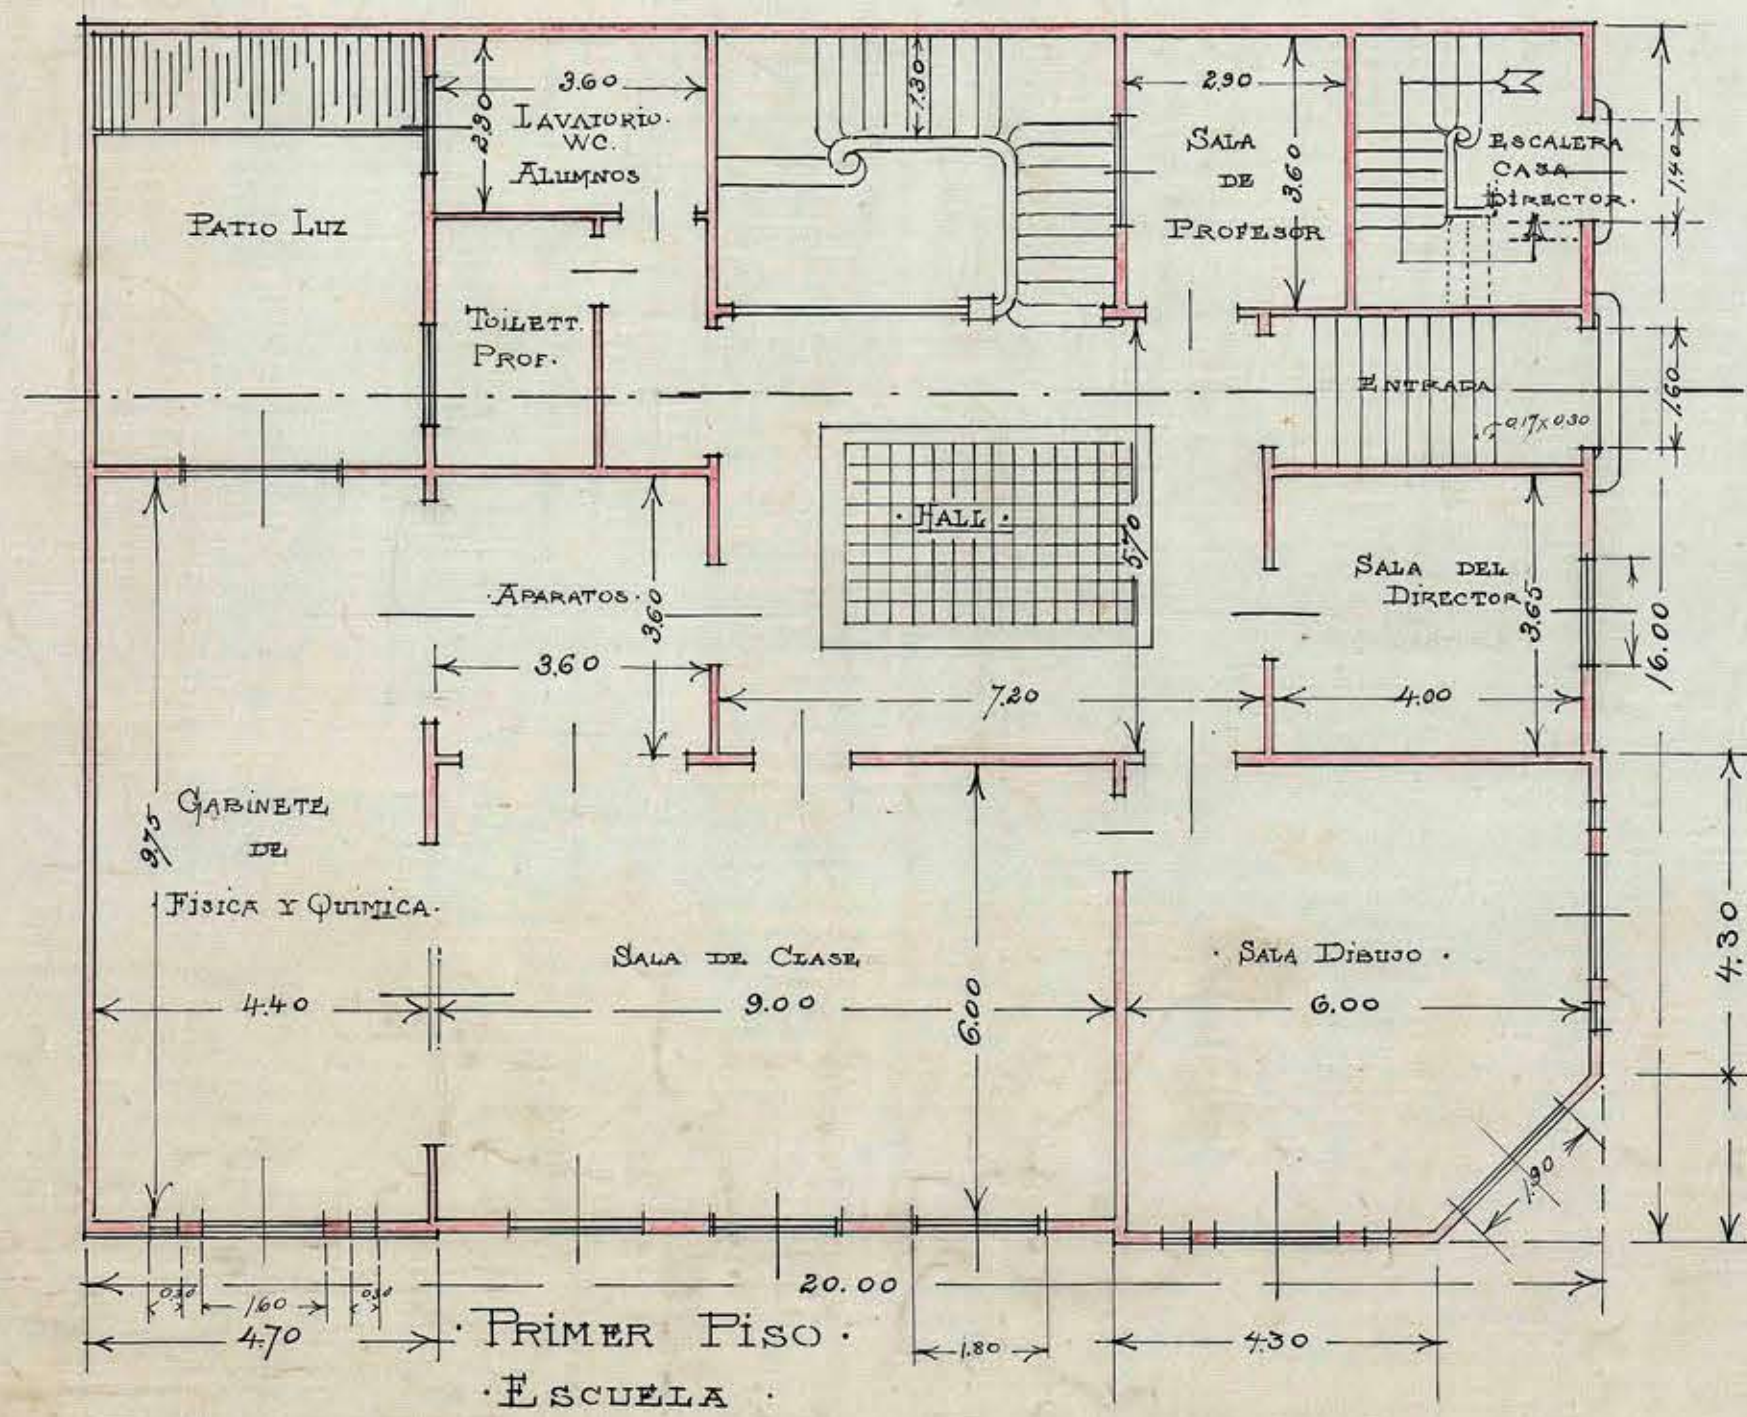


PRIMER PISO.

ESCUELA

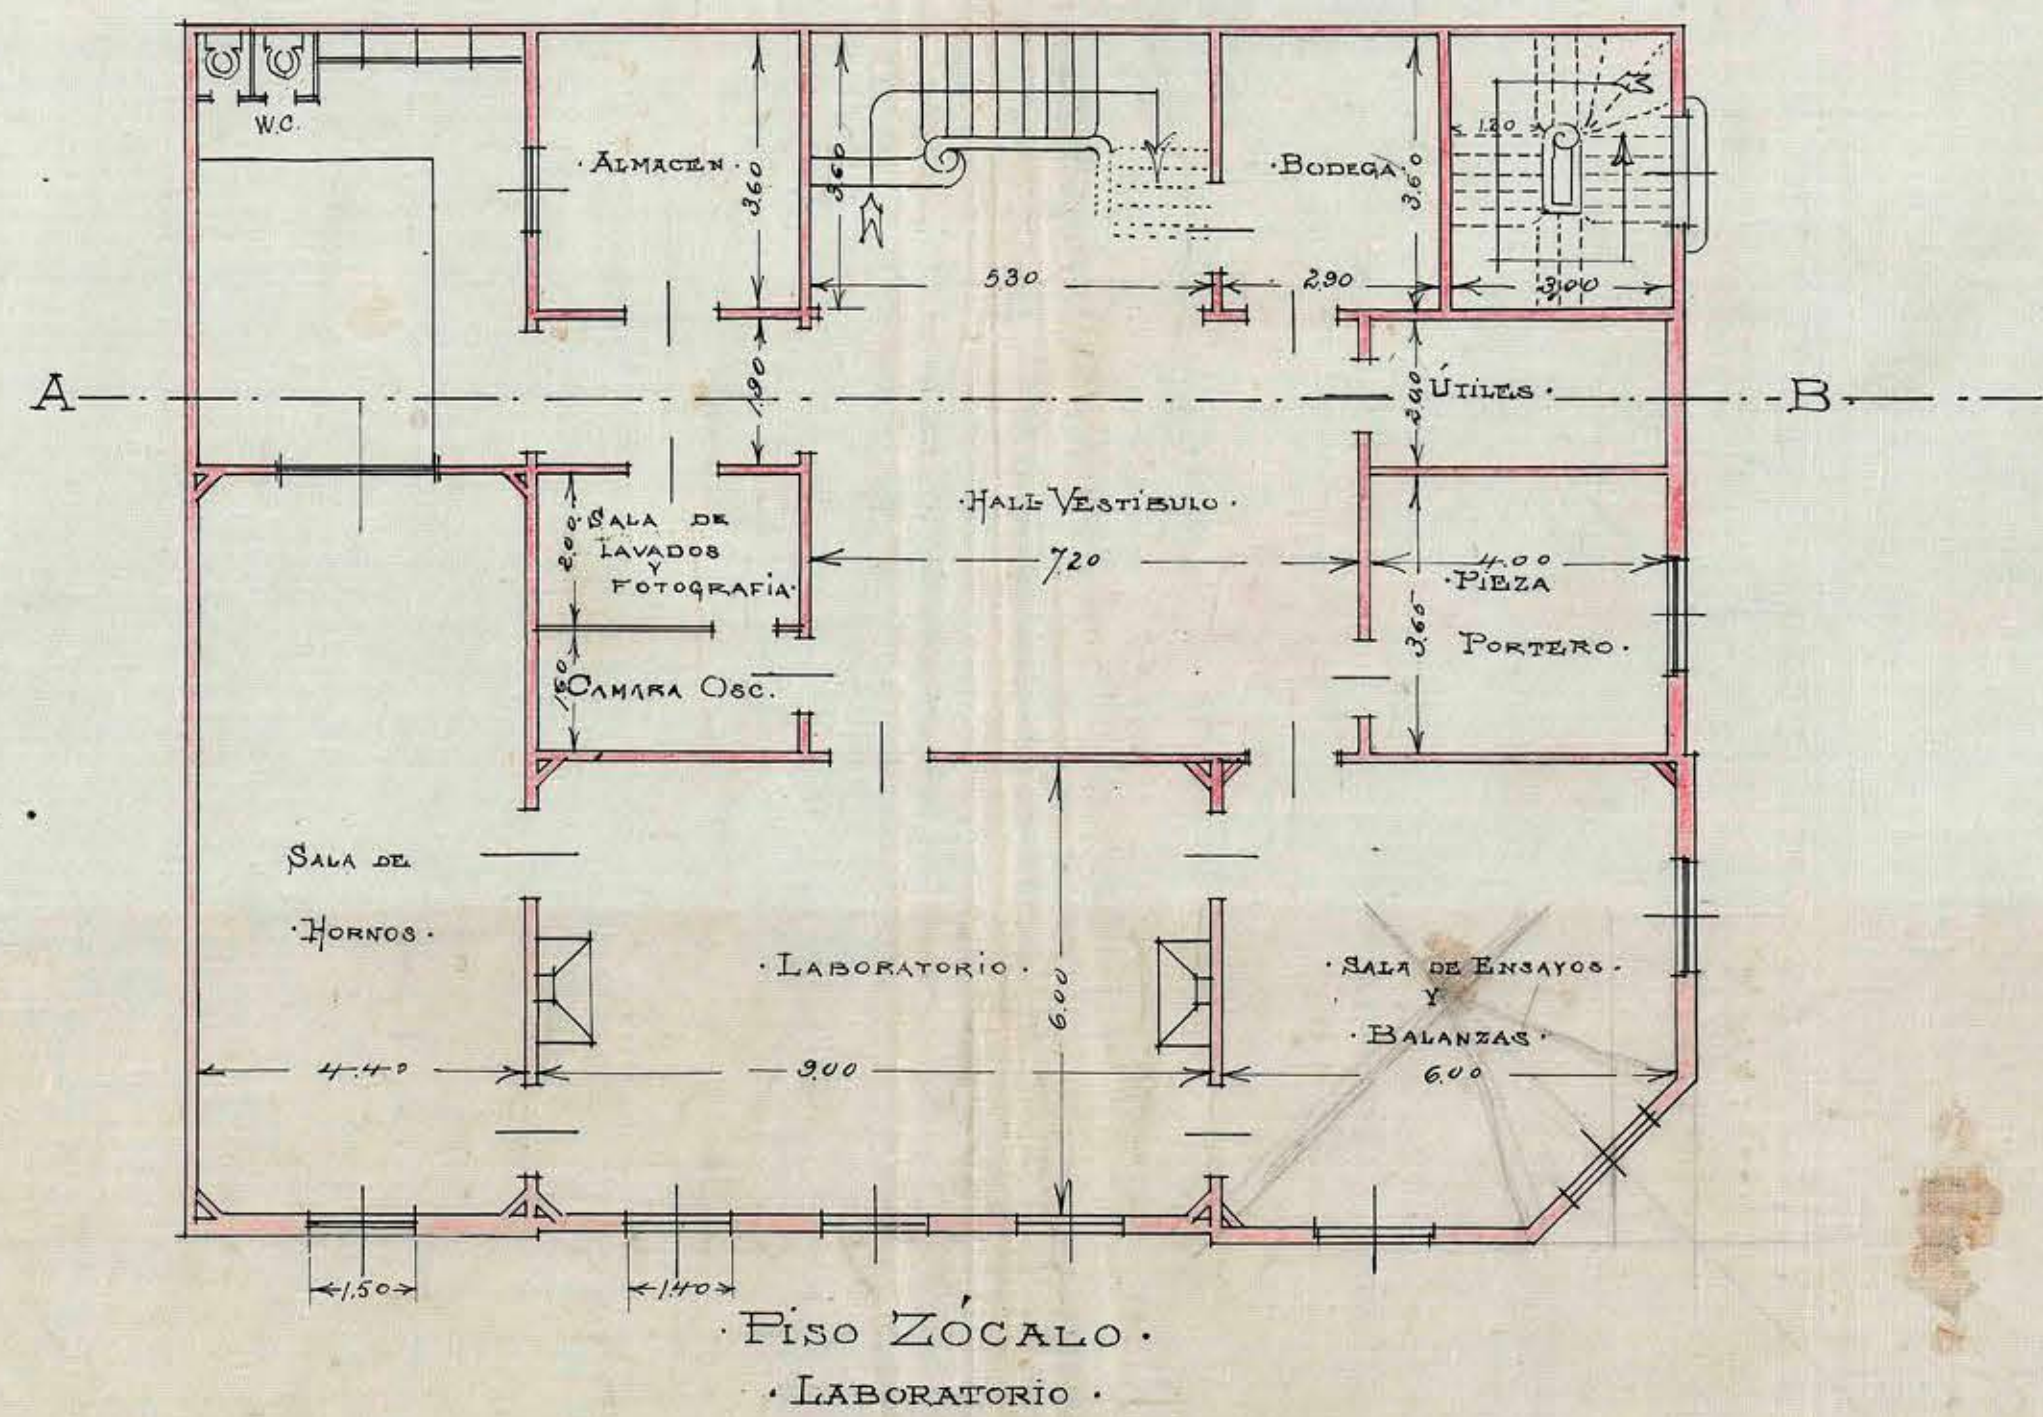

SEGUNDO PISO.

CASA DEL DIRECTOR.

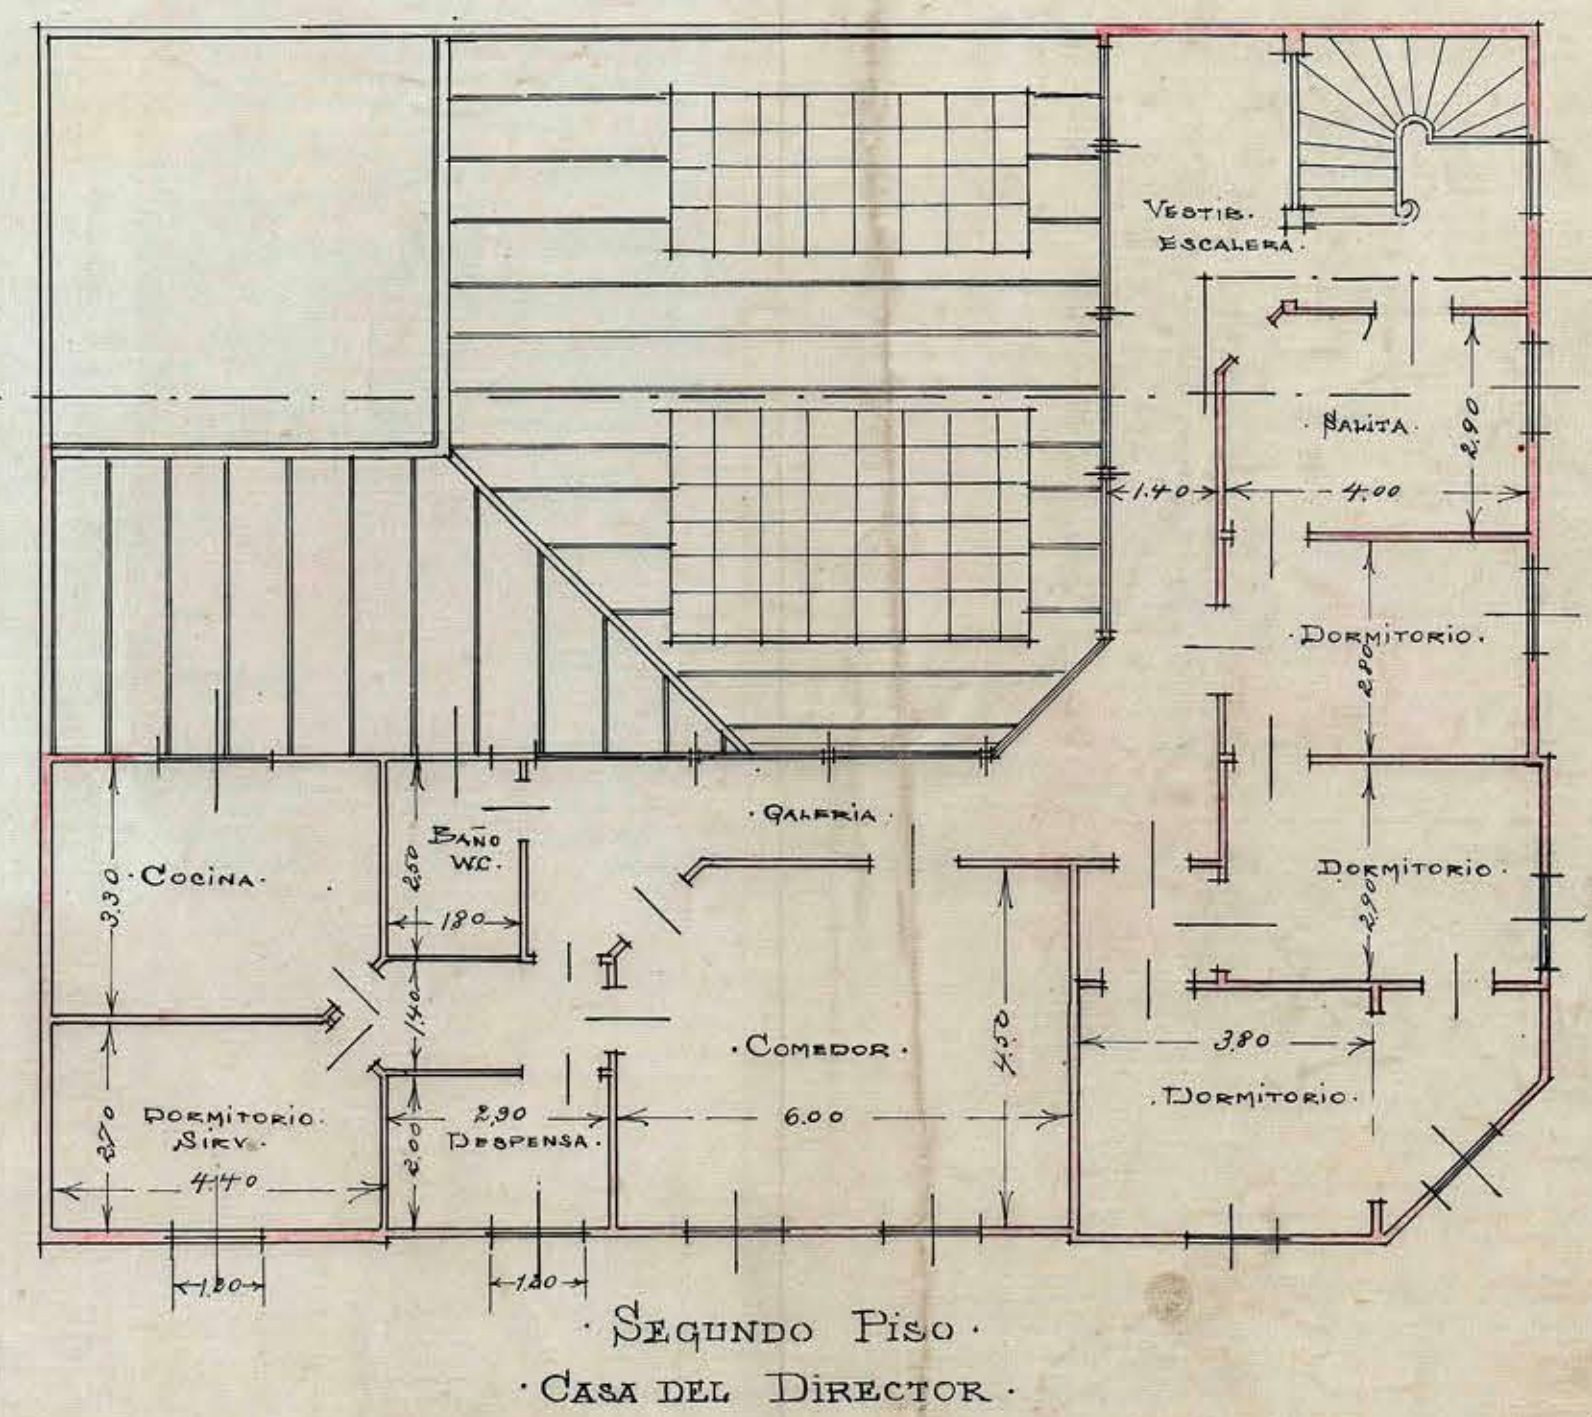

TERCER PISO.

CASA DEL DIRECTOR.

Conforme
Pascual J. J.

Pascual J. J.
Santiago, 14 de 94.

130
Alvarado

Conforme
C. J.