
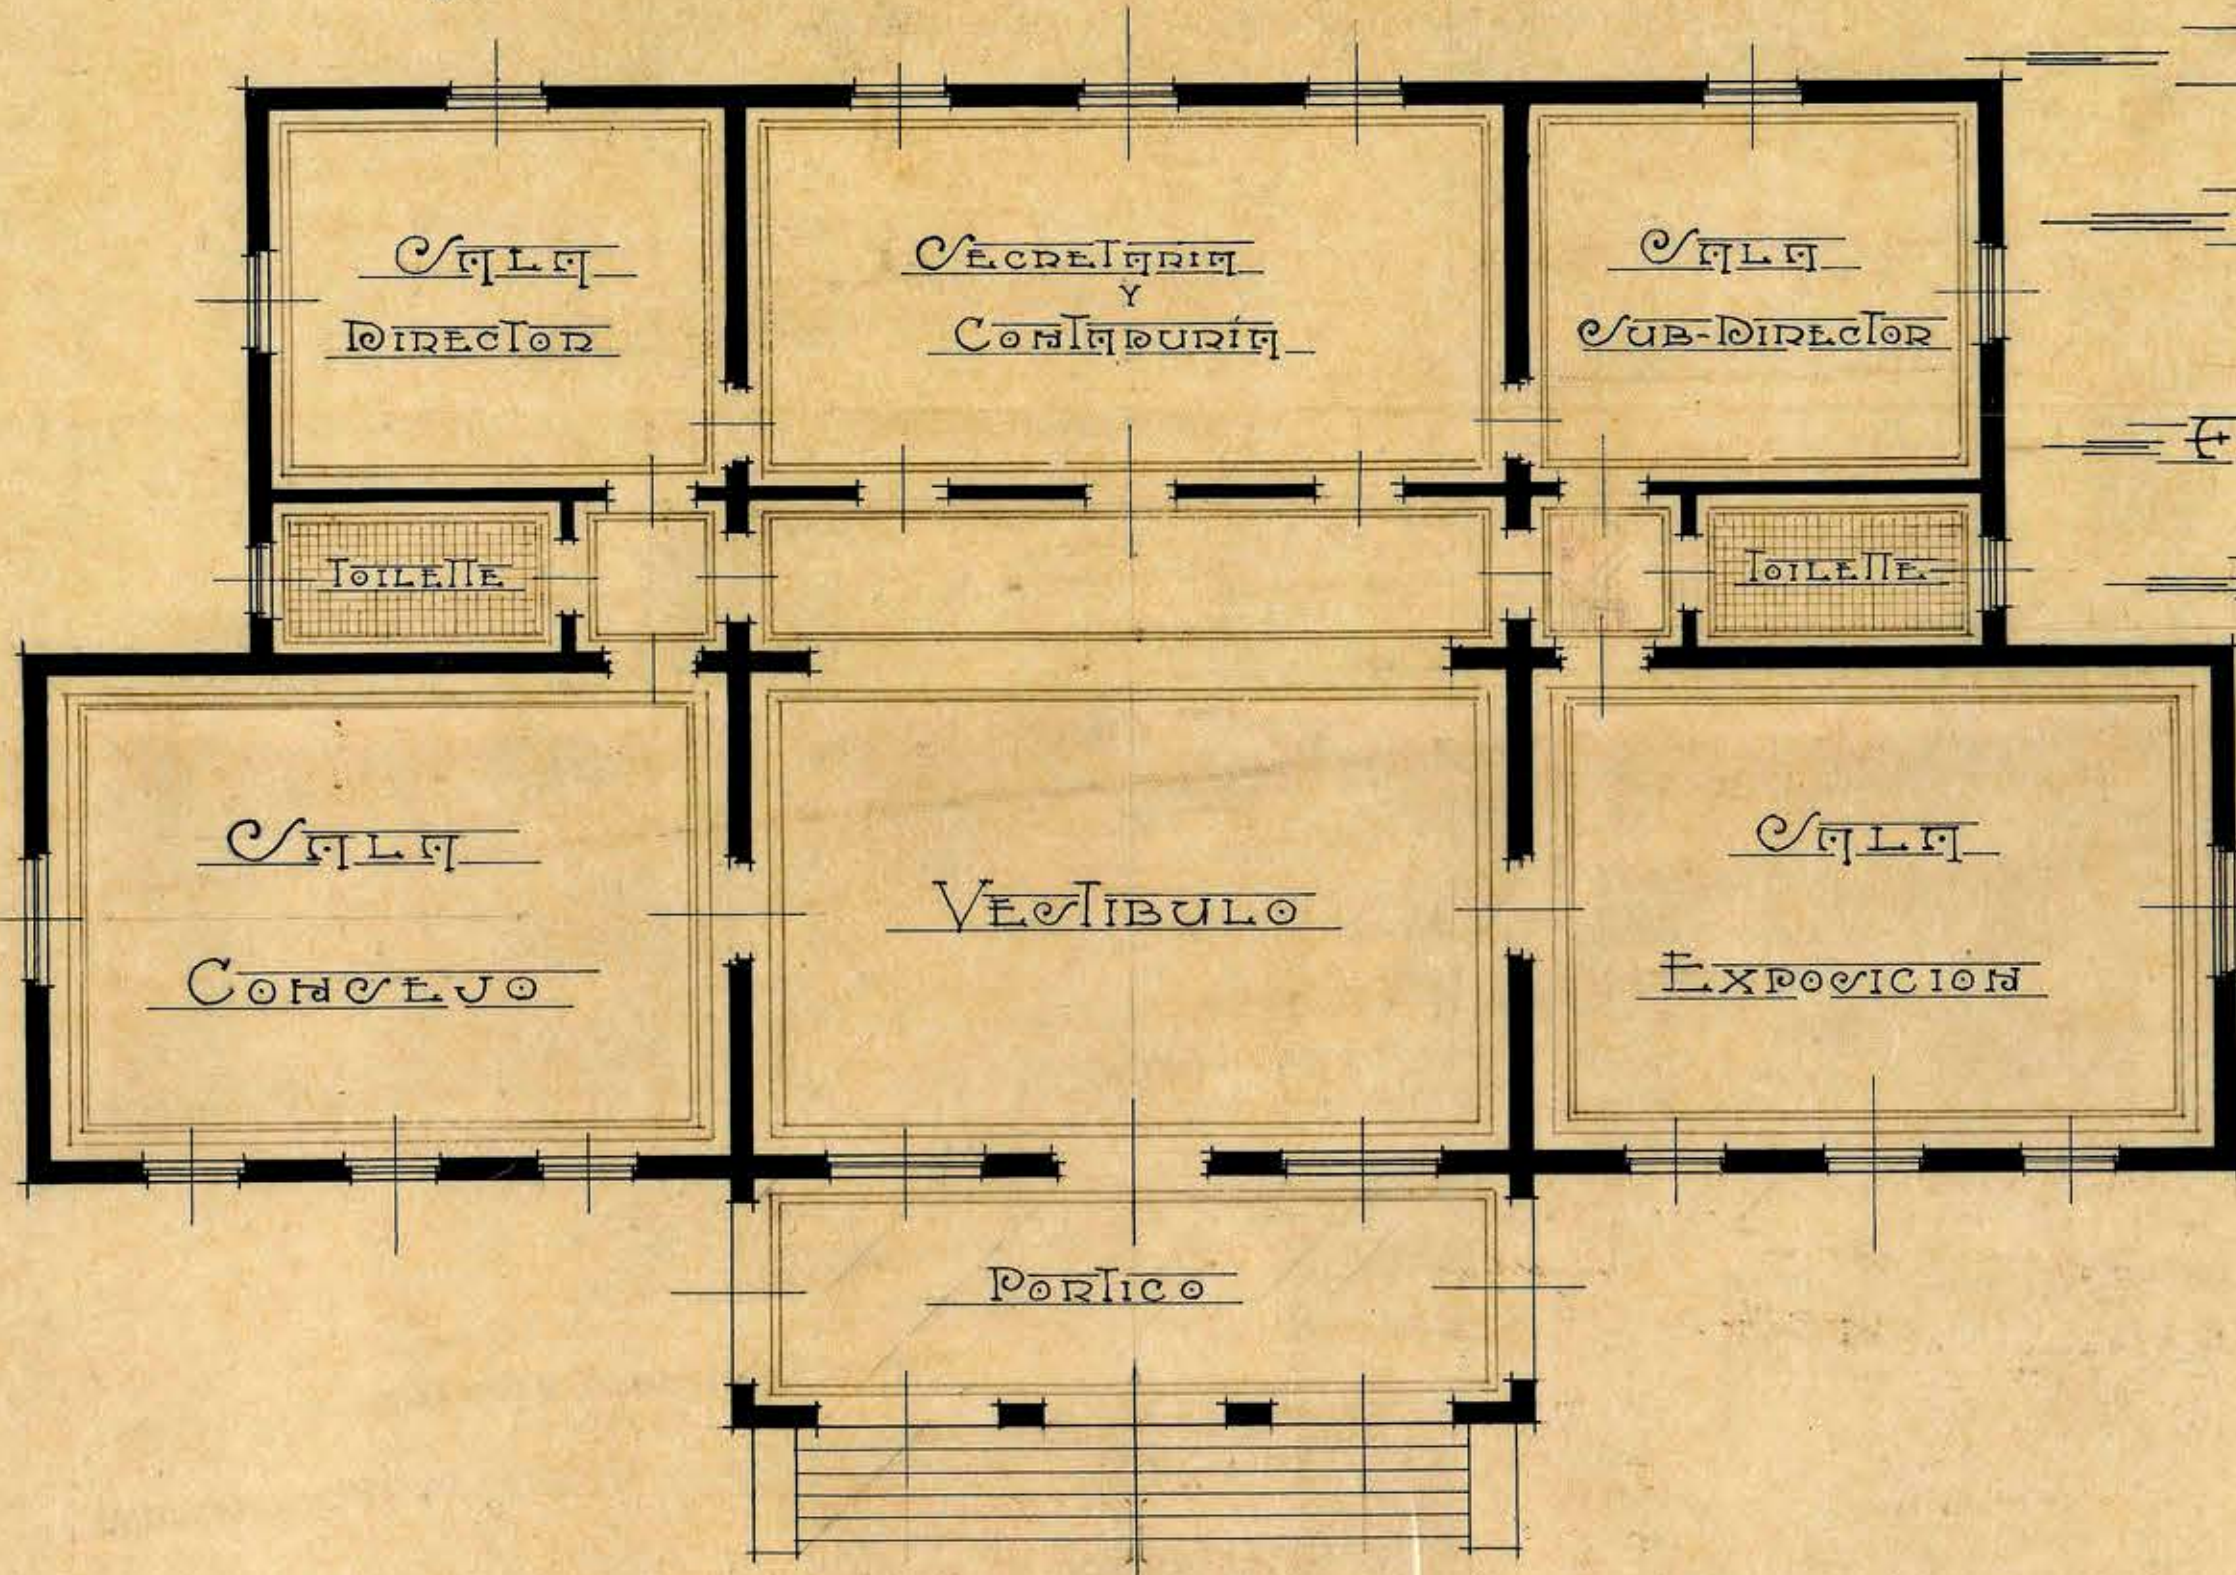


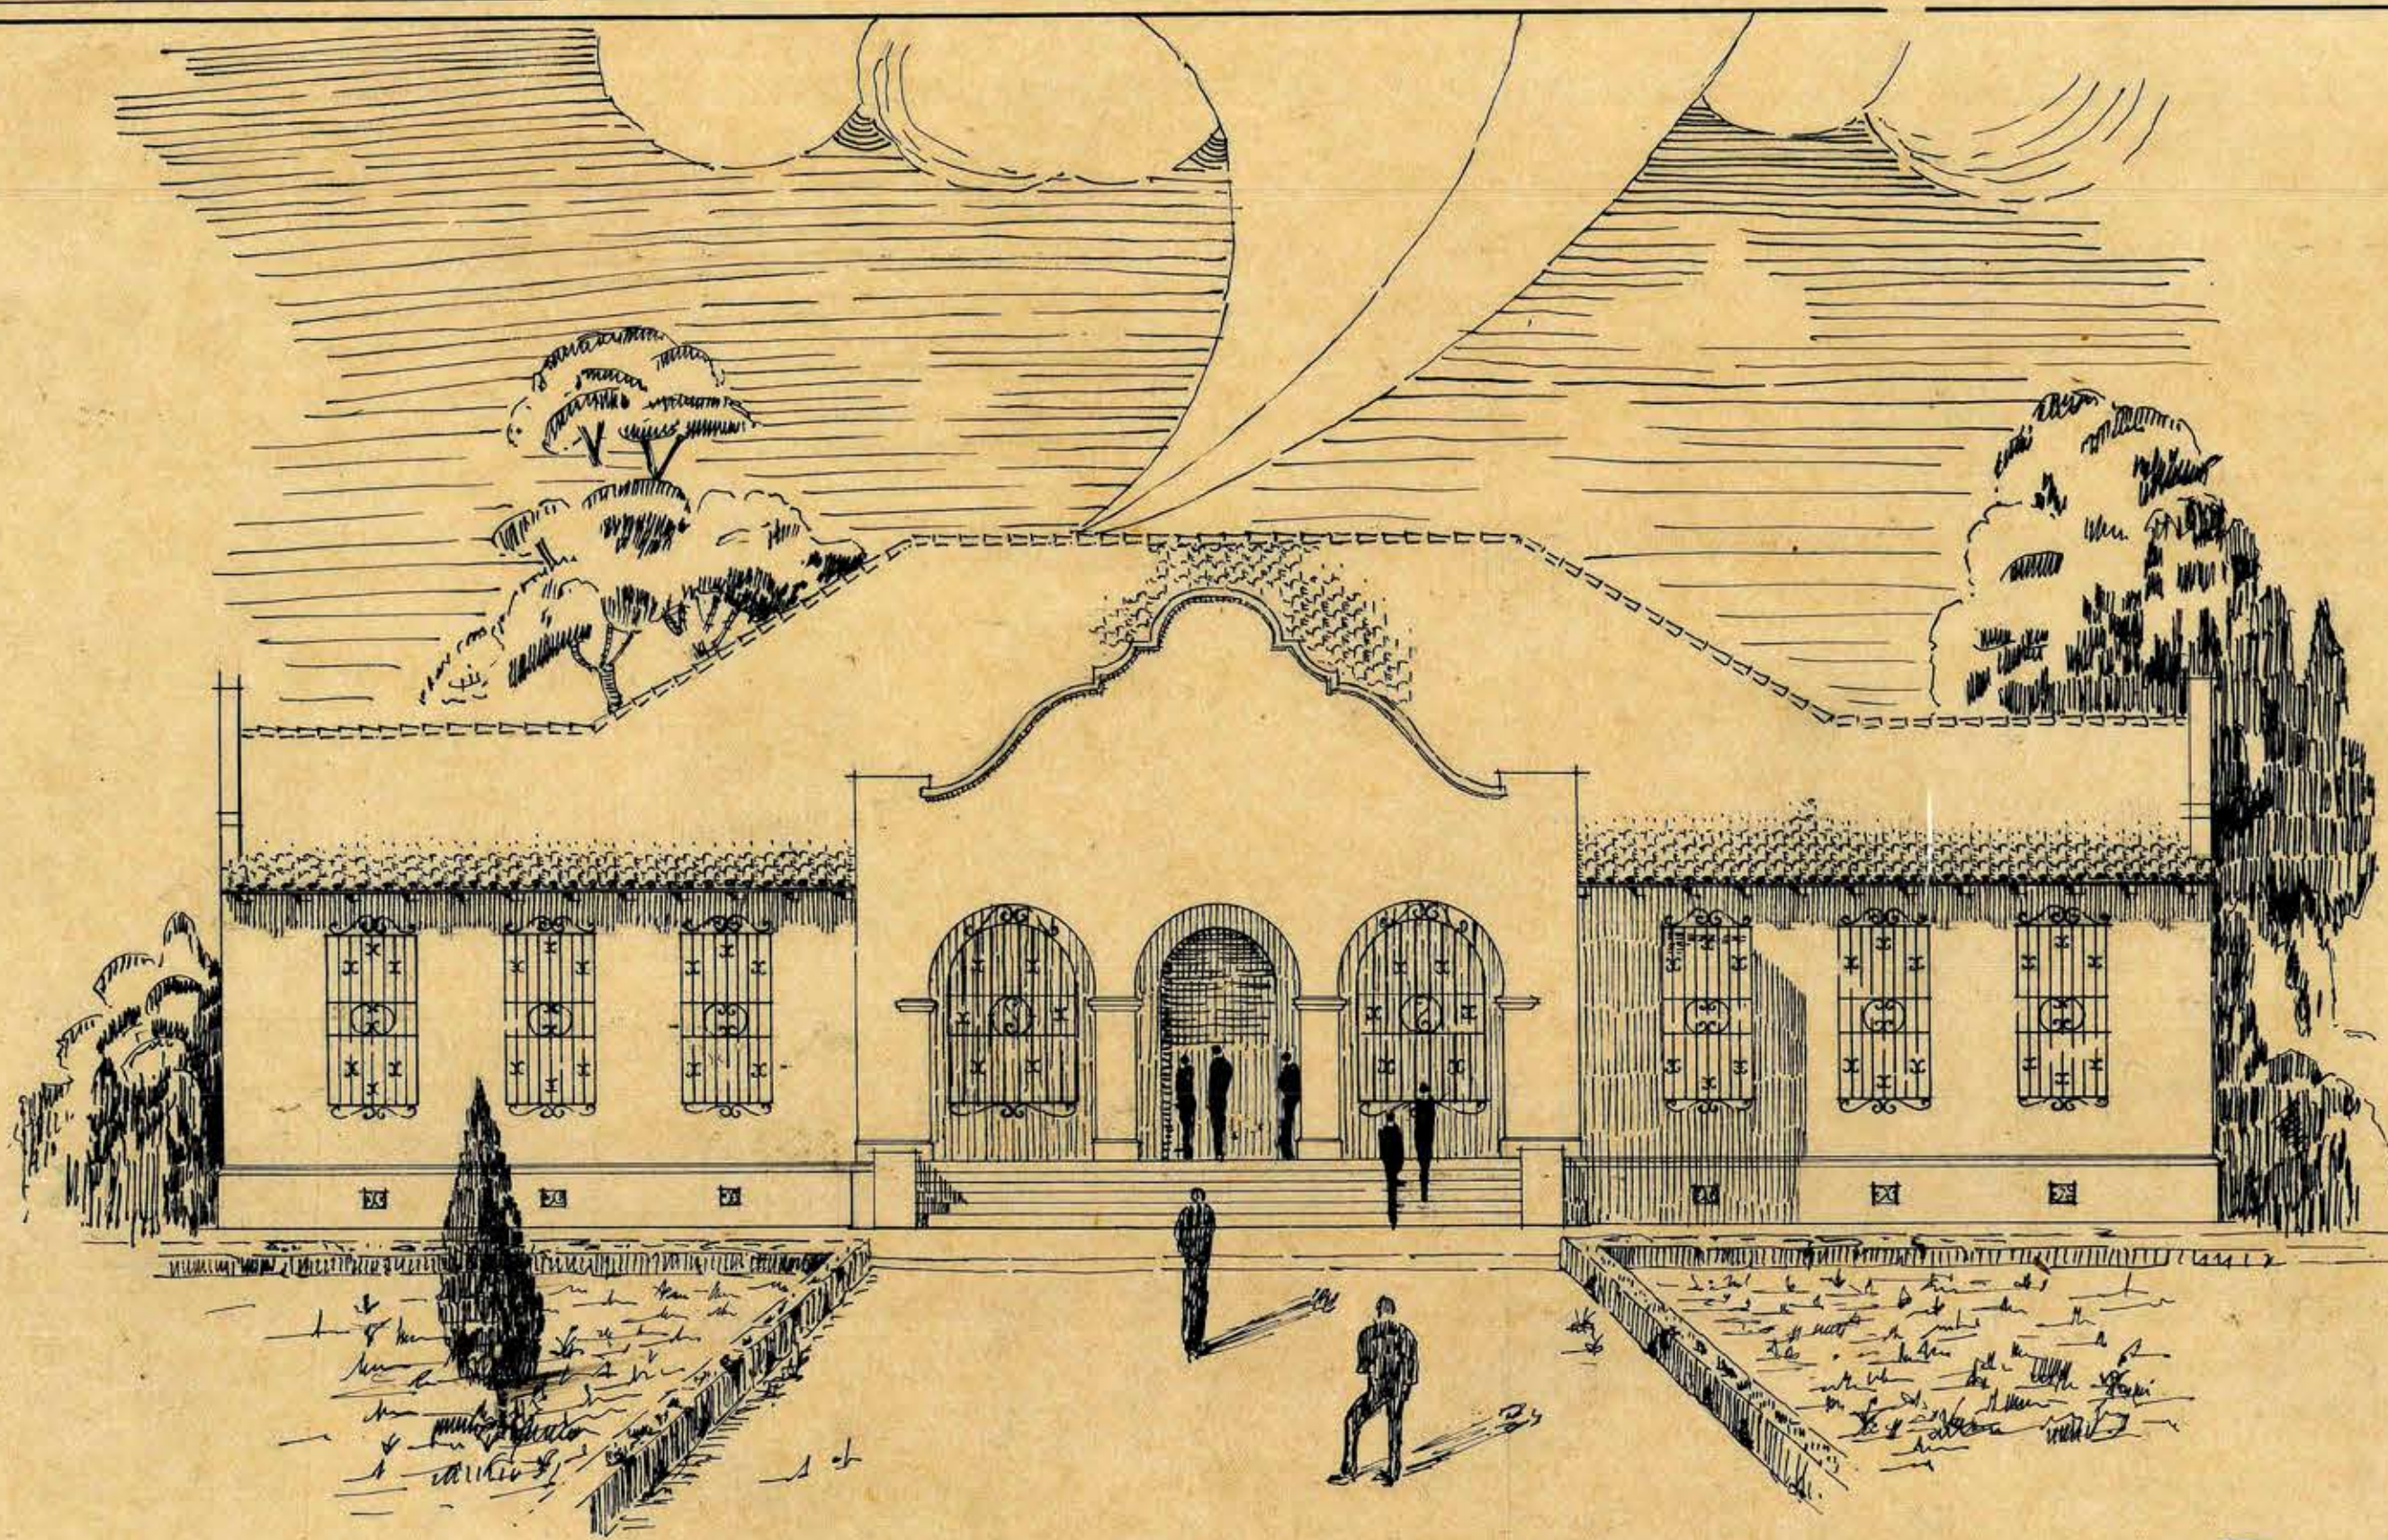

POLITECNICO ELEMENTAL


ALCIBIRDES VICENCIO

FINI-PROYECTO DEL


DEBELLON DE LA DIRECCION

Escuela 0,01/M

Santiago, Octubre de 1928

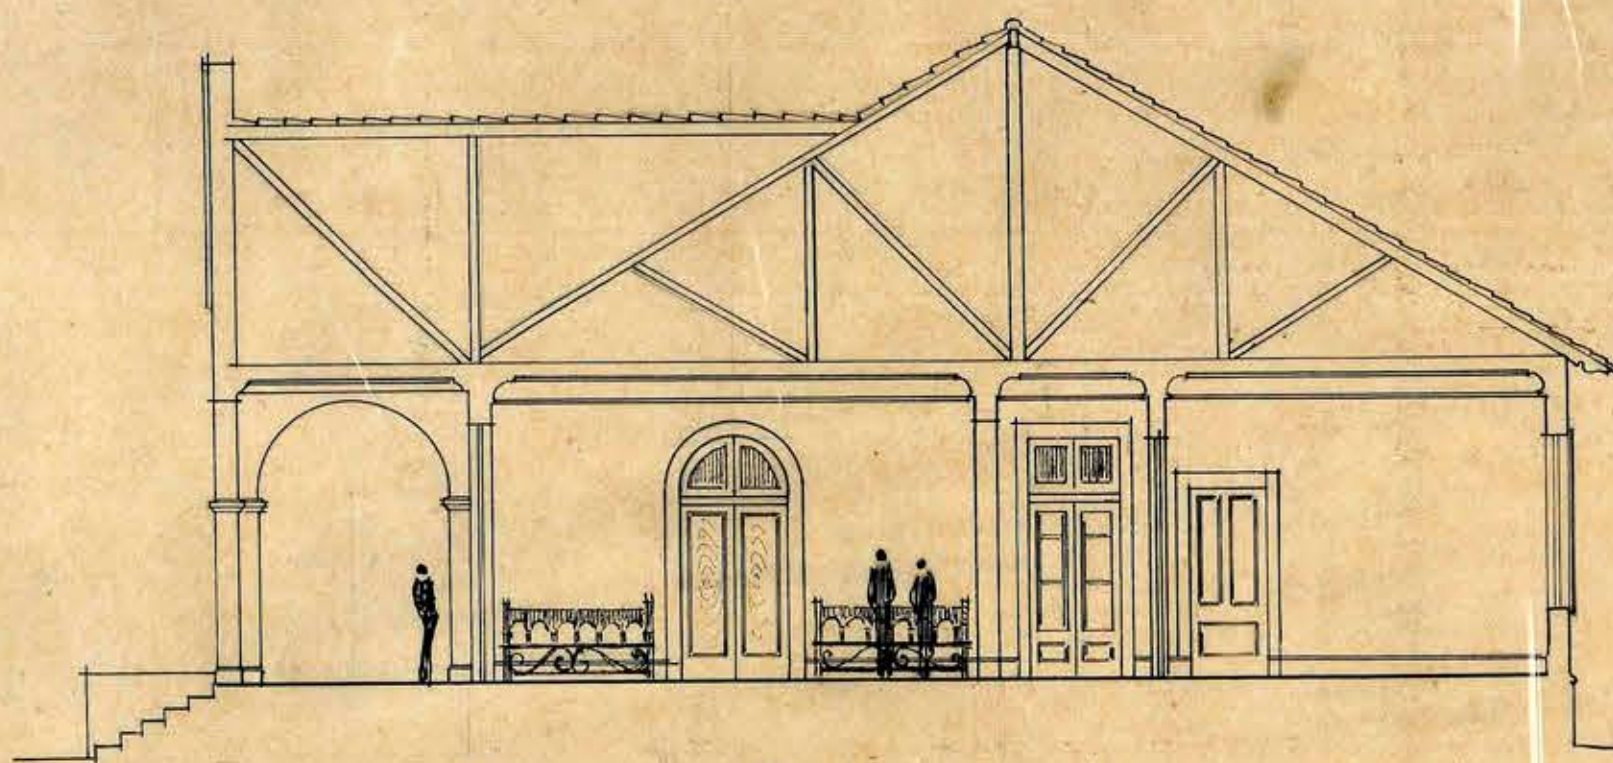

SECCION TRANSVERSAL

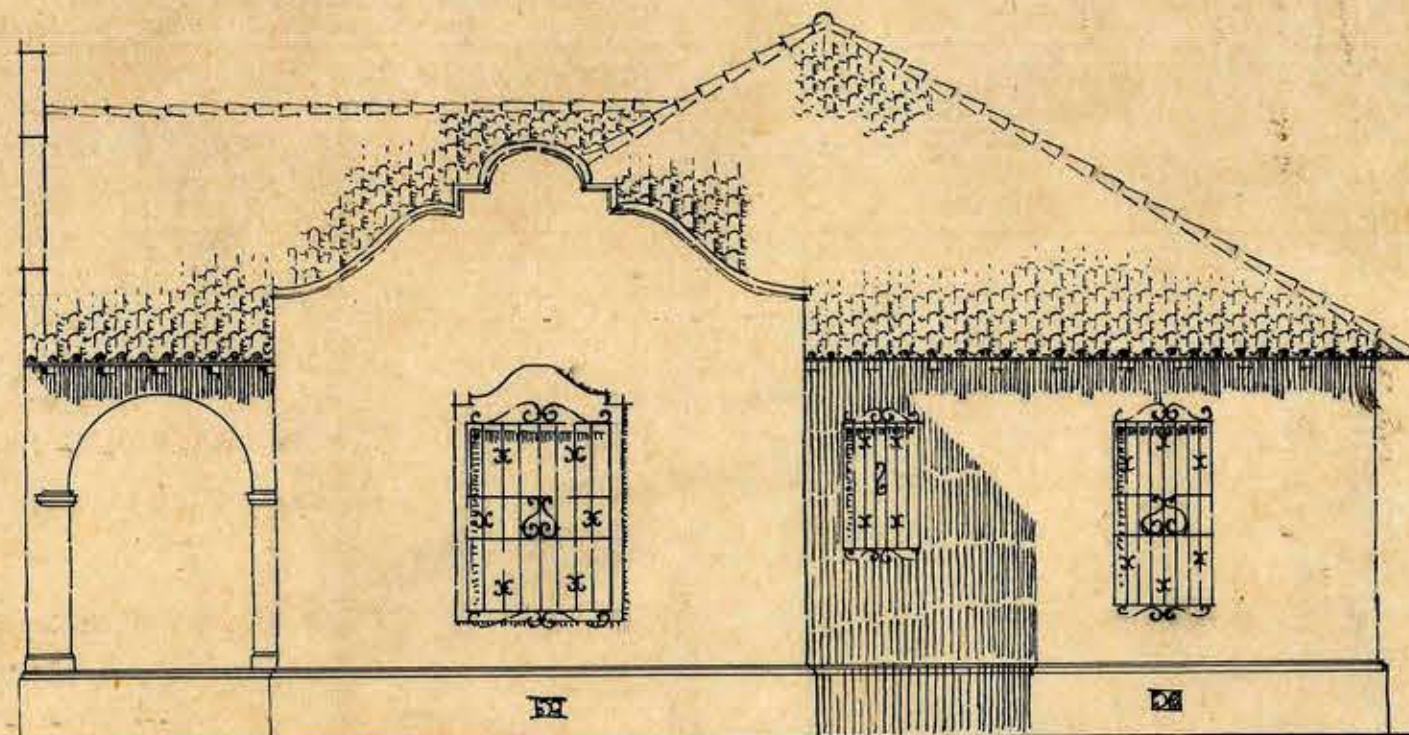

FACILIDAD LATERAL