




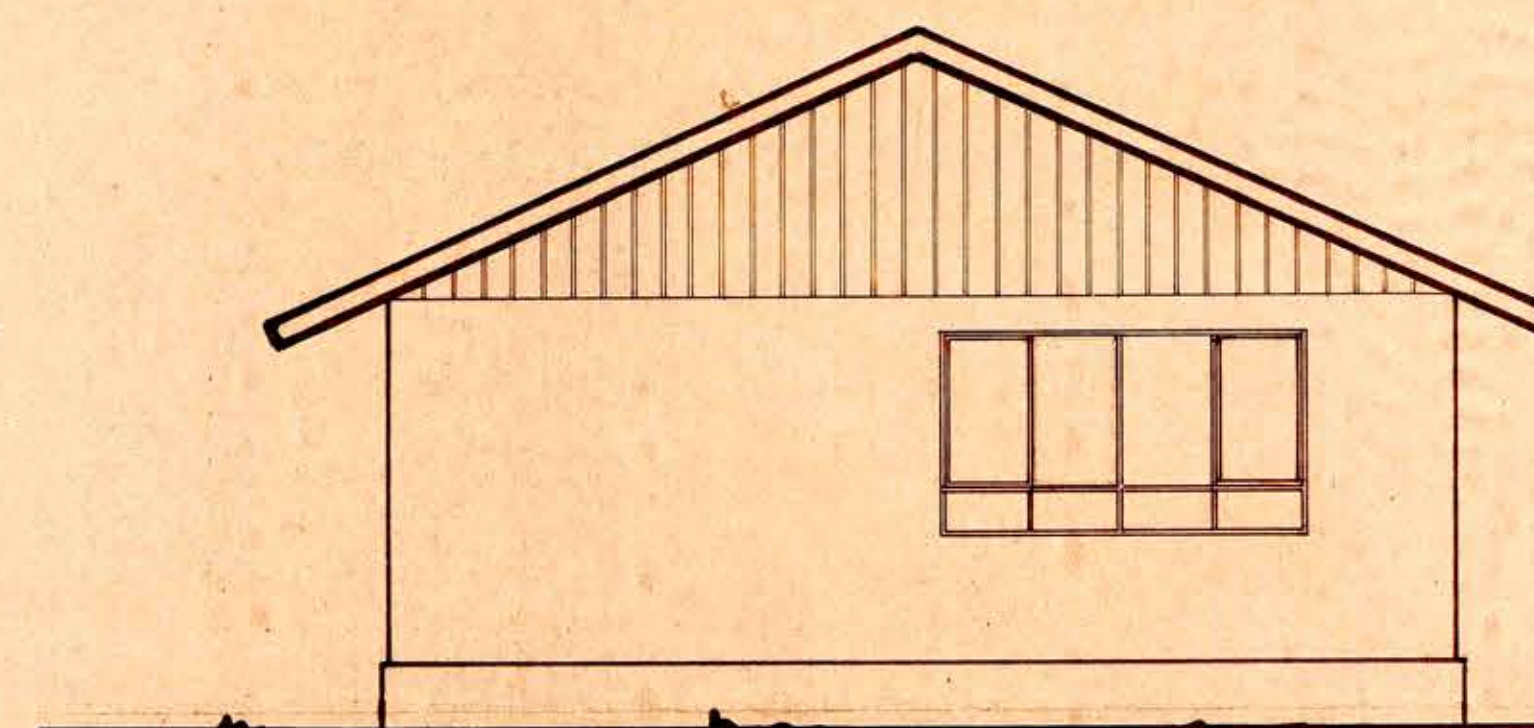

elevacion lateral

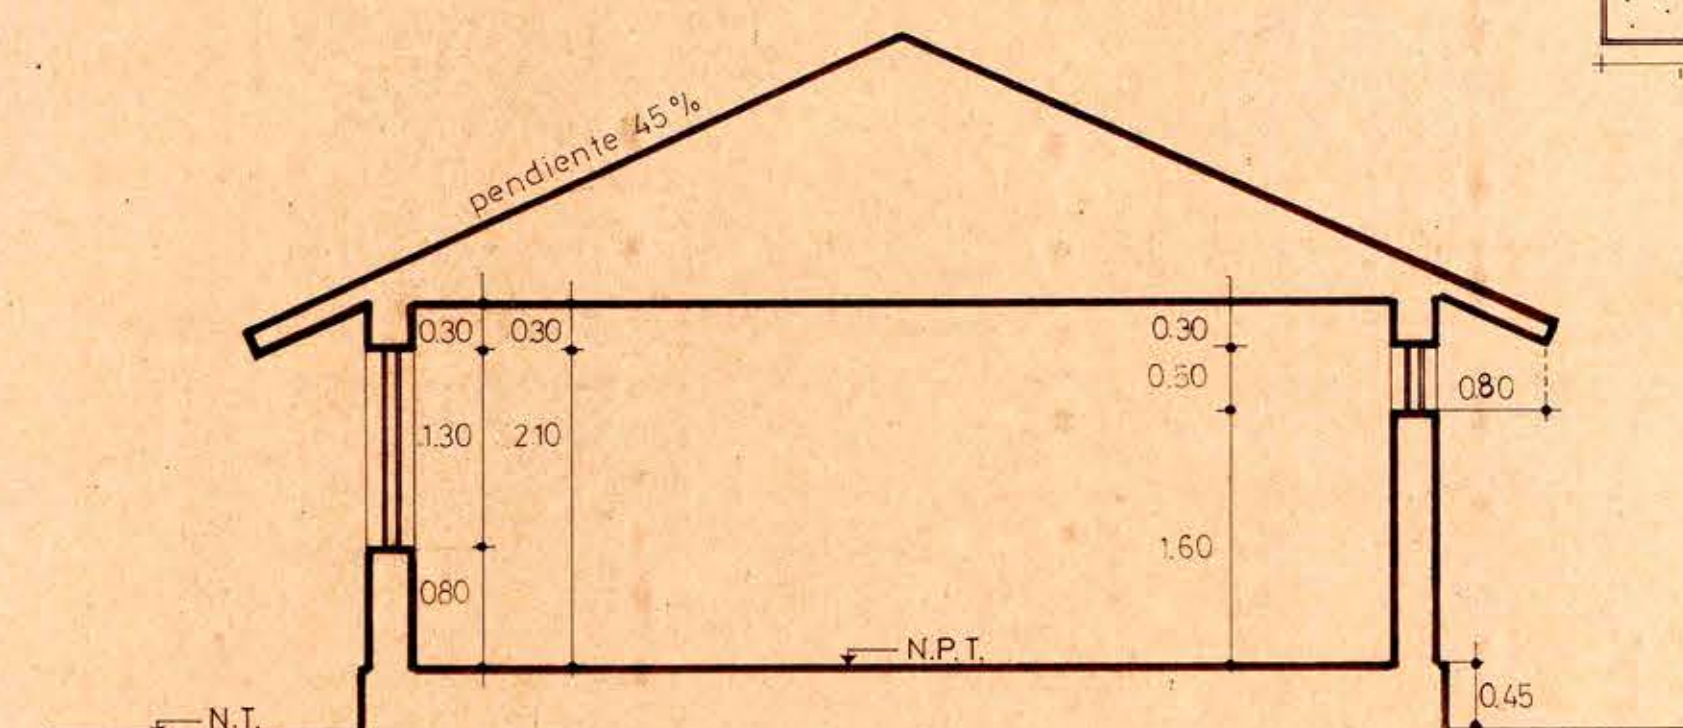


corte tipo


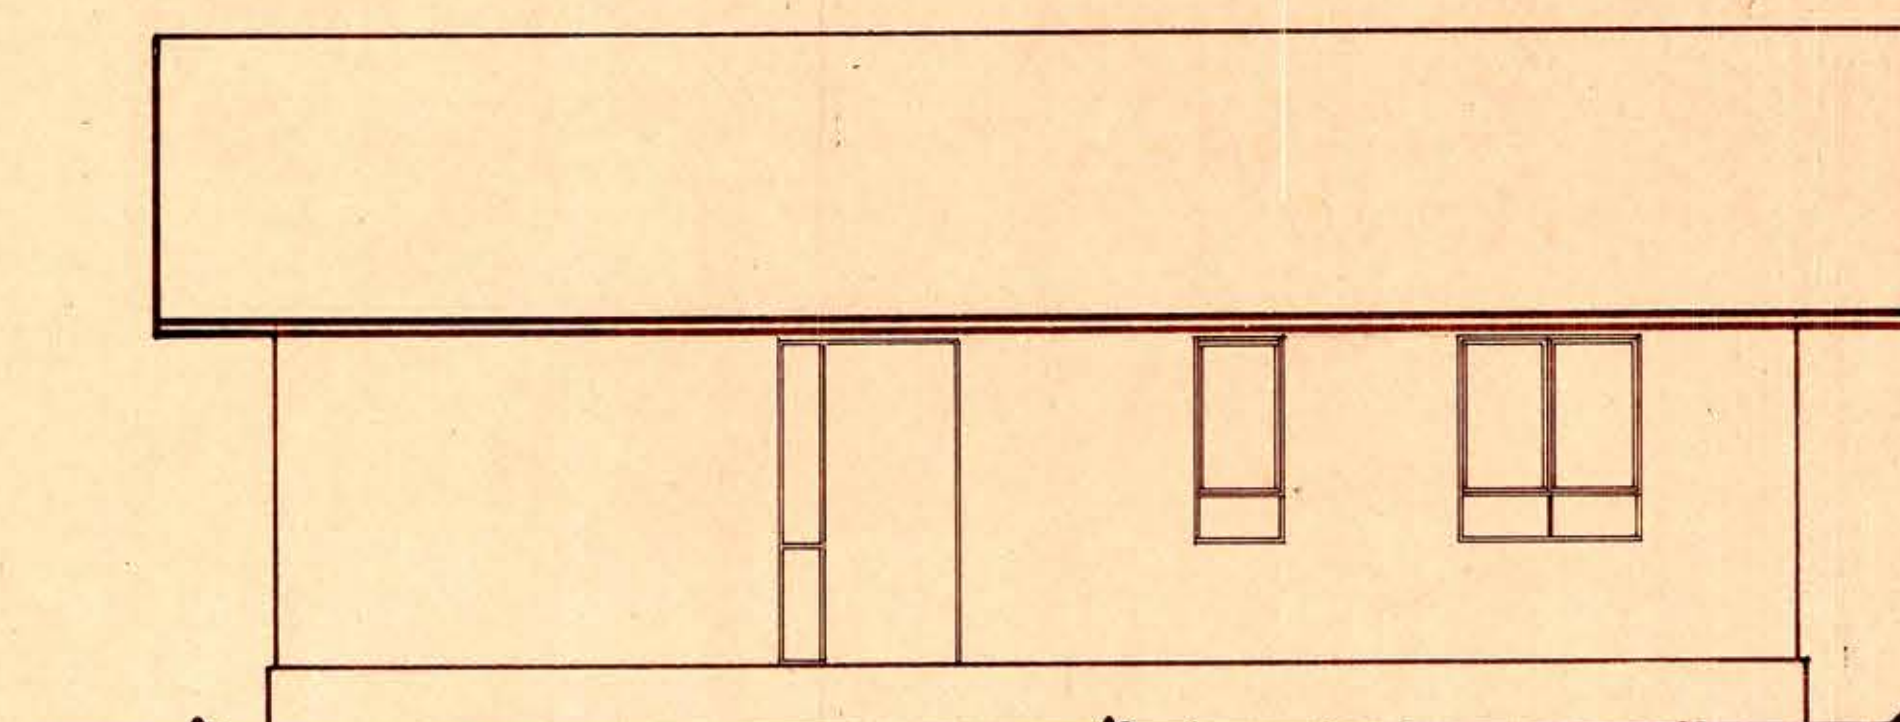


elevacion principal

NOTA:
SE EMPLEARA
VENTANA SIMPLE

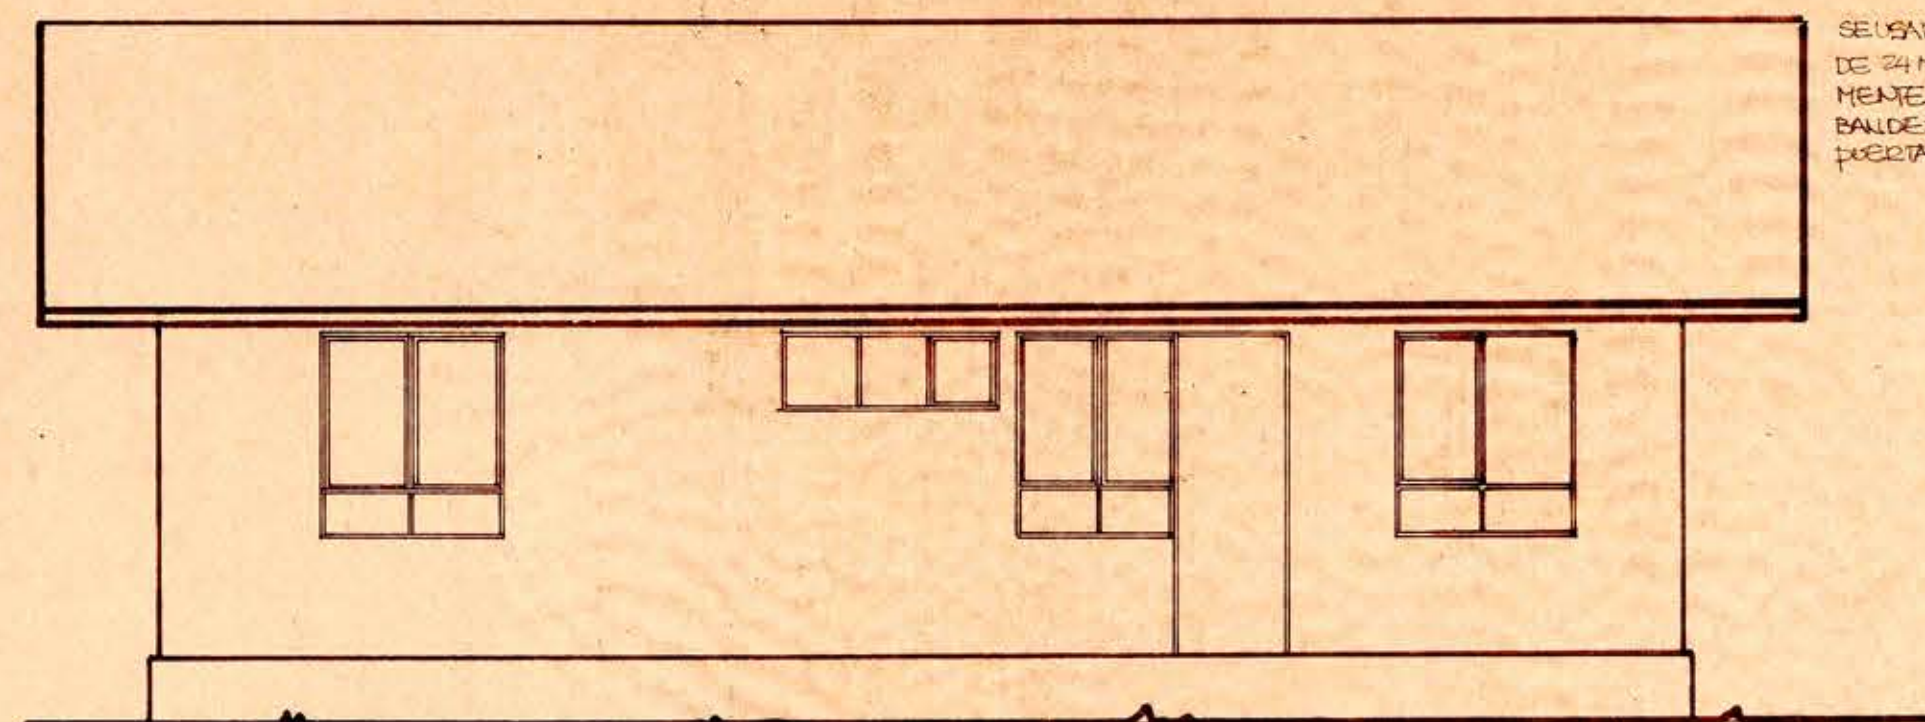

elevacion posterior

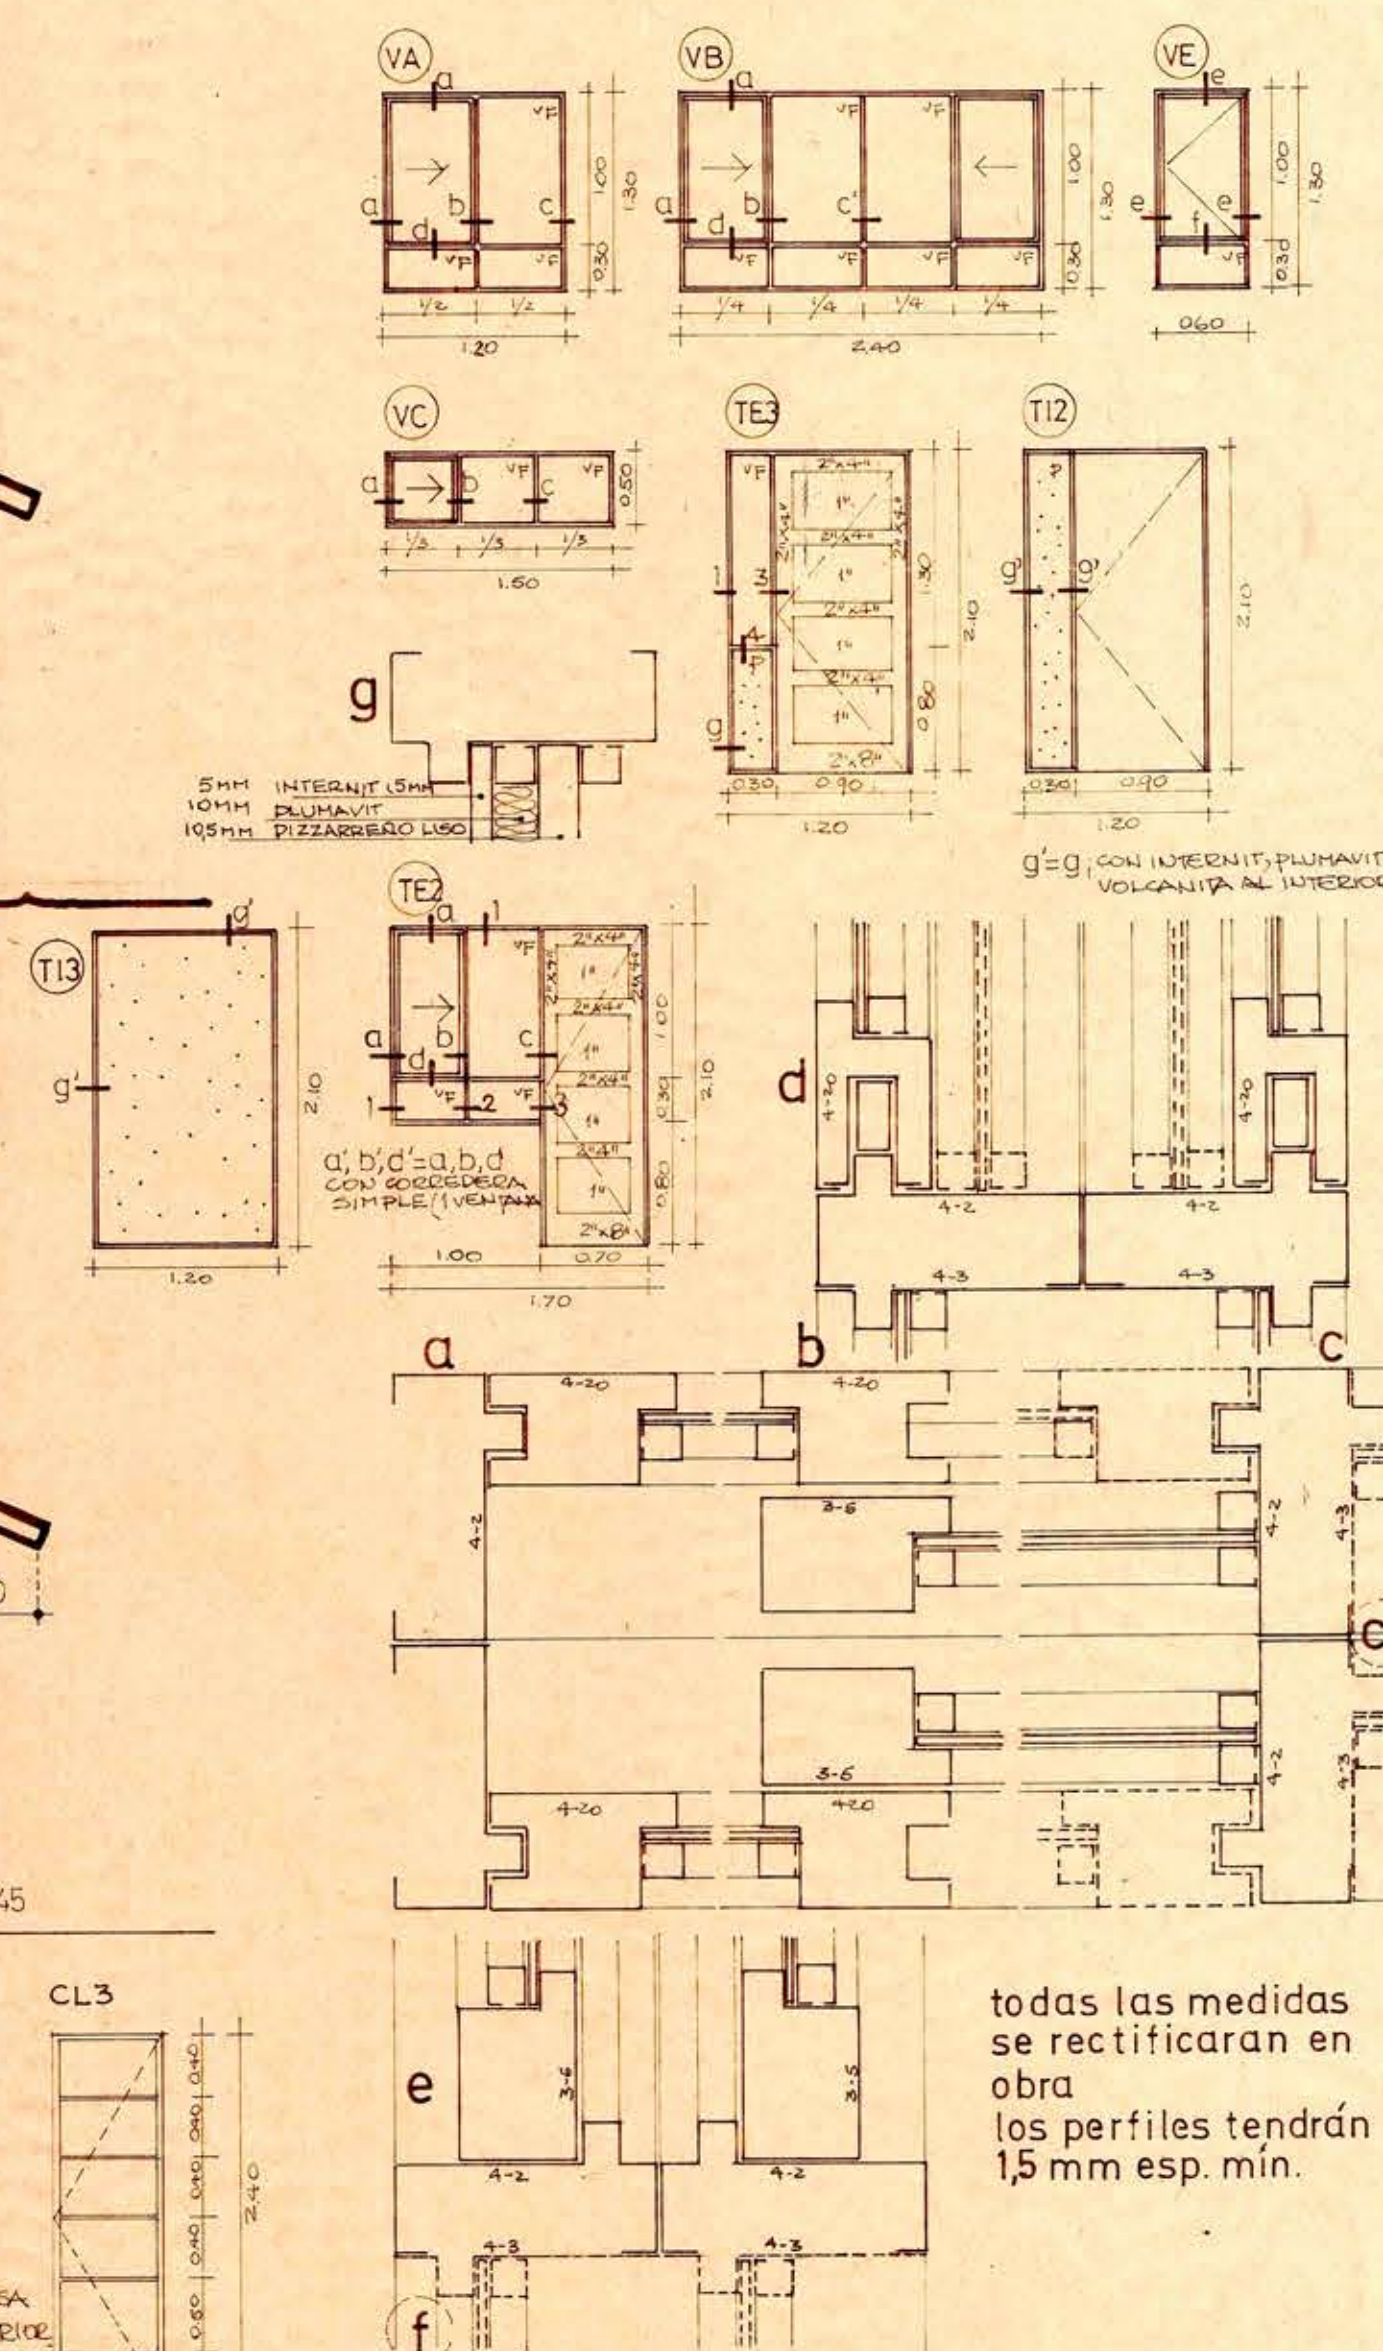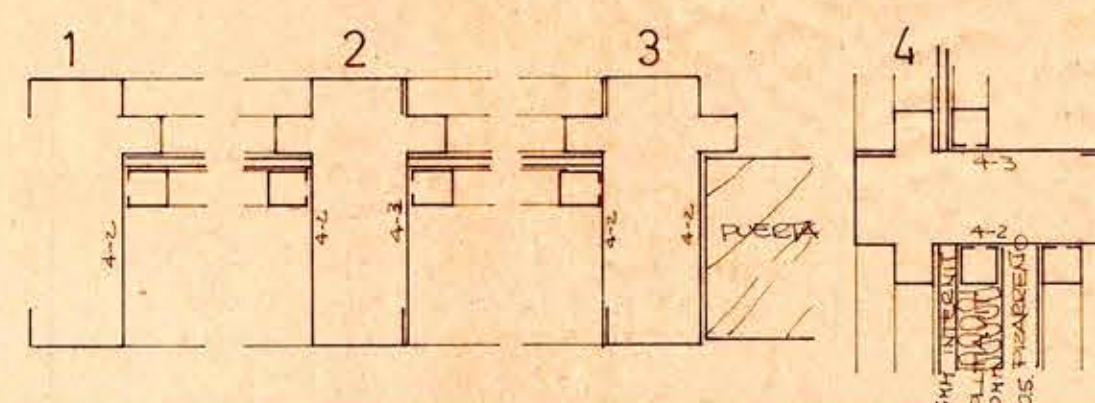

todas las medidas
se rectificaran en
obra
los perfiles tendrán
15 mm esp. mín.

SEUSADA MASISA
DE 24 MM EXTERI
MENTE Y 19 MM E
BALDEJAS. CON
PUERTA DE ABATI

**mod
pt**
D. G. O. I.

DIRECCION DE ARQUITECTURA
DEPARTAMENTO DE PROYECTOS

AREA SERV. PUBLICOS

D. G. O. P.

OBRA		CASA TIPO 70 M ²	
LOCALIDAD	ZONA AUSTRAL	PROVINCIA	CHILE
PLANO			
PLANTA, CORTE Y ELEVACIONES			
COORDINADOR	JEFE DEPARTAMENTO	CLAVE	
ARQTO. H. FERREIRA	ARQTO. A. CRISOSTO		
EQUIPO	ADAPTACION DE CASA TIPO 70 M ² ZONA CENTRAL		
ARQTO. M. MASSONE			
ESCALA	SUPERFICIE	FECHA	
1:50	73.65 M ²	AGOSTO - 72	

