


8706

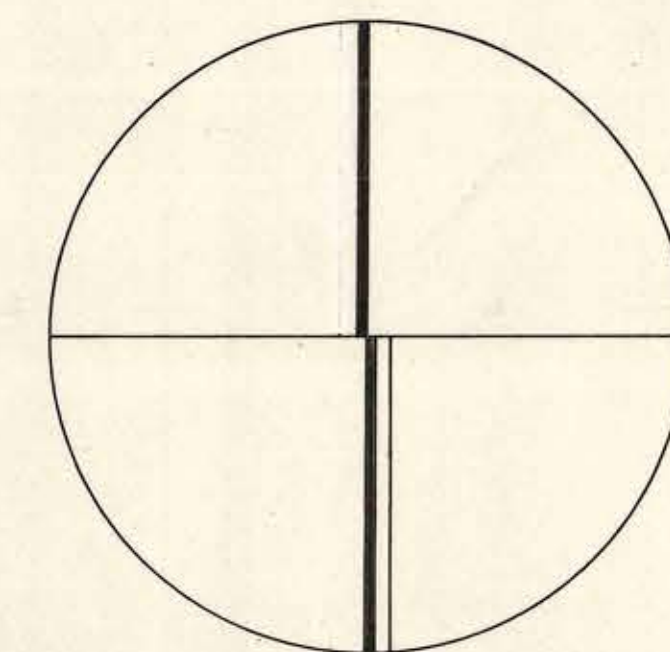

MOP

DIRECCION DE
ARQUITECTURA
DEPARTAMENTO DE PROGRAMACION

SEGUN RESOLUCION N° 443 DE 1974

PLANO SECCIONAL
AVDA. B. O'HIGGINS
SANTA ROSA

CONJUNTO ARMONICO
EDIFICIO FACH

SIMBOLOGIA

- LINEA EDIFICACION SECCIONAL
- - - LINEA ANTEJARDIN
- - - LINEA EDIFICACION MUNICIPAL
- LINEA SOLERA SECCIONAL
- LINEA SOLERA ACTUAL
- ▲ SENTIDO DEL TRANSITO
- ➔ PROPOSICION SECCIONAL
ACCESO O SALIDA
VEHICULAR

RENATO SARAGONI HAUCK
IVAN ARANEDA SILVA
MARIO LUPPI AZOCAR

ARQUITECTOS

APROBACIONES

MINISTERIO DE OBRAS PUBLICAS

MINISTERIO DE LA VIVIENDA Y URBANISMO

MUNICIPALIDAD DE SANTIAGO

PLANO DE PLANTA
SECCIONAL
CONJUNTO ARMONICO

ESCALA 1/200 S BOSH

OCTUBRE 1974

3

