




ELEVACION NORTE

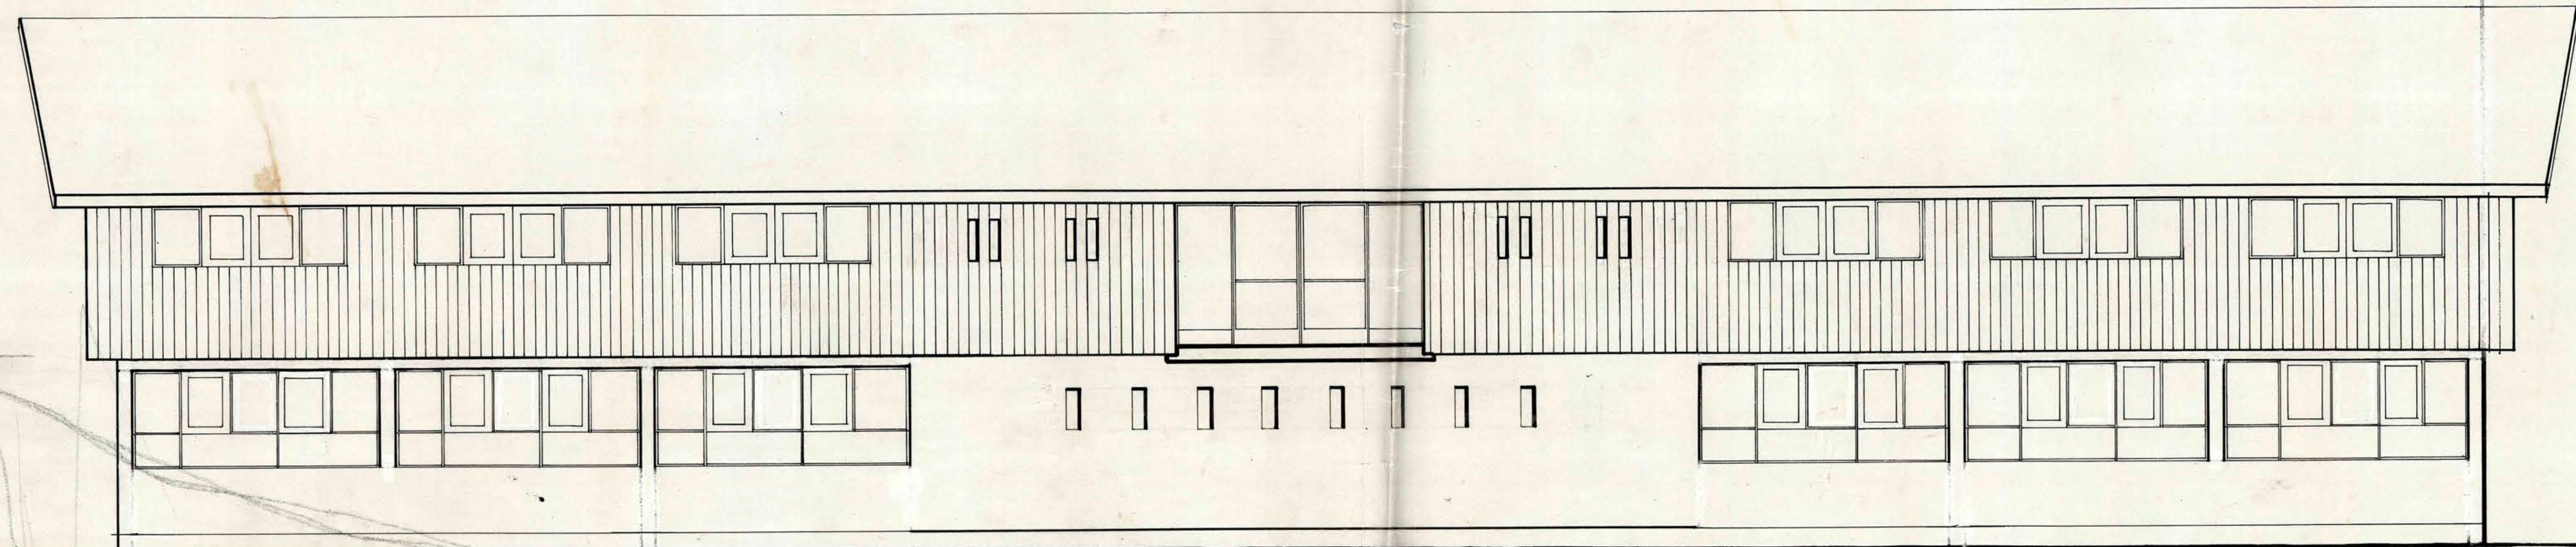

ELEVACION SUR

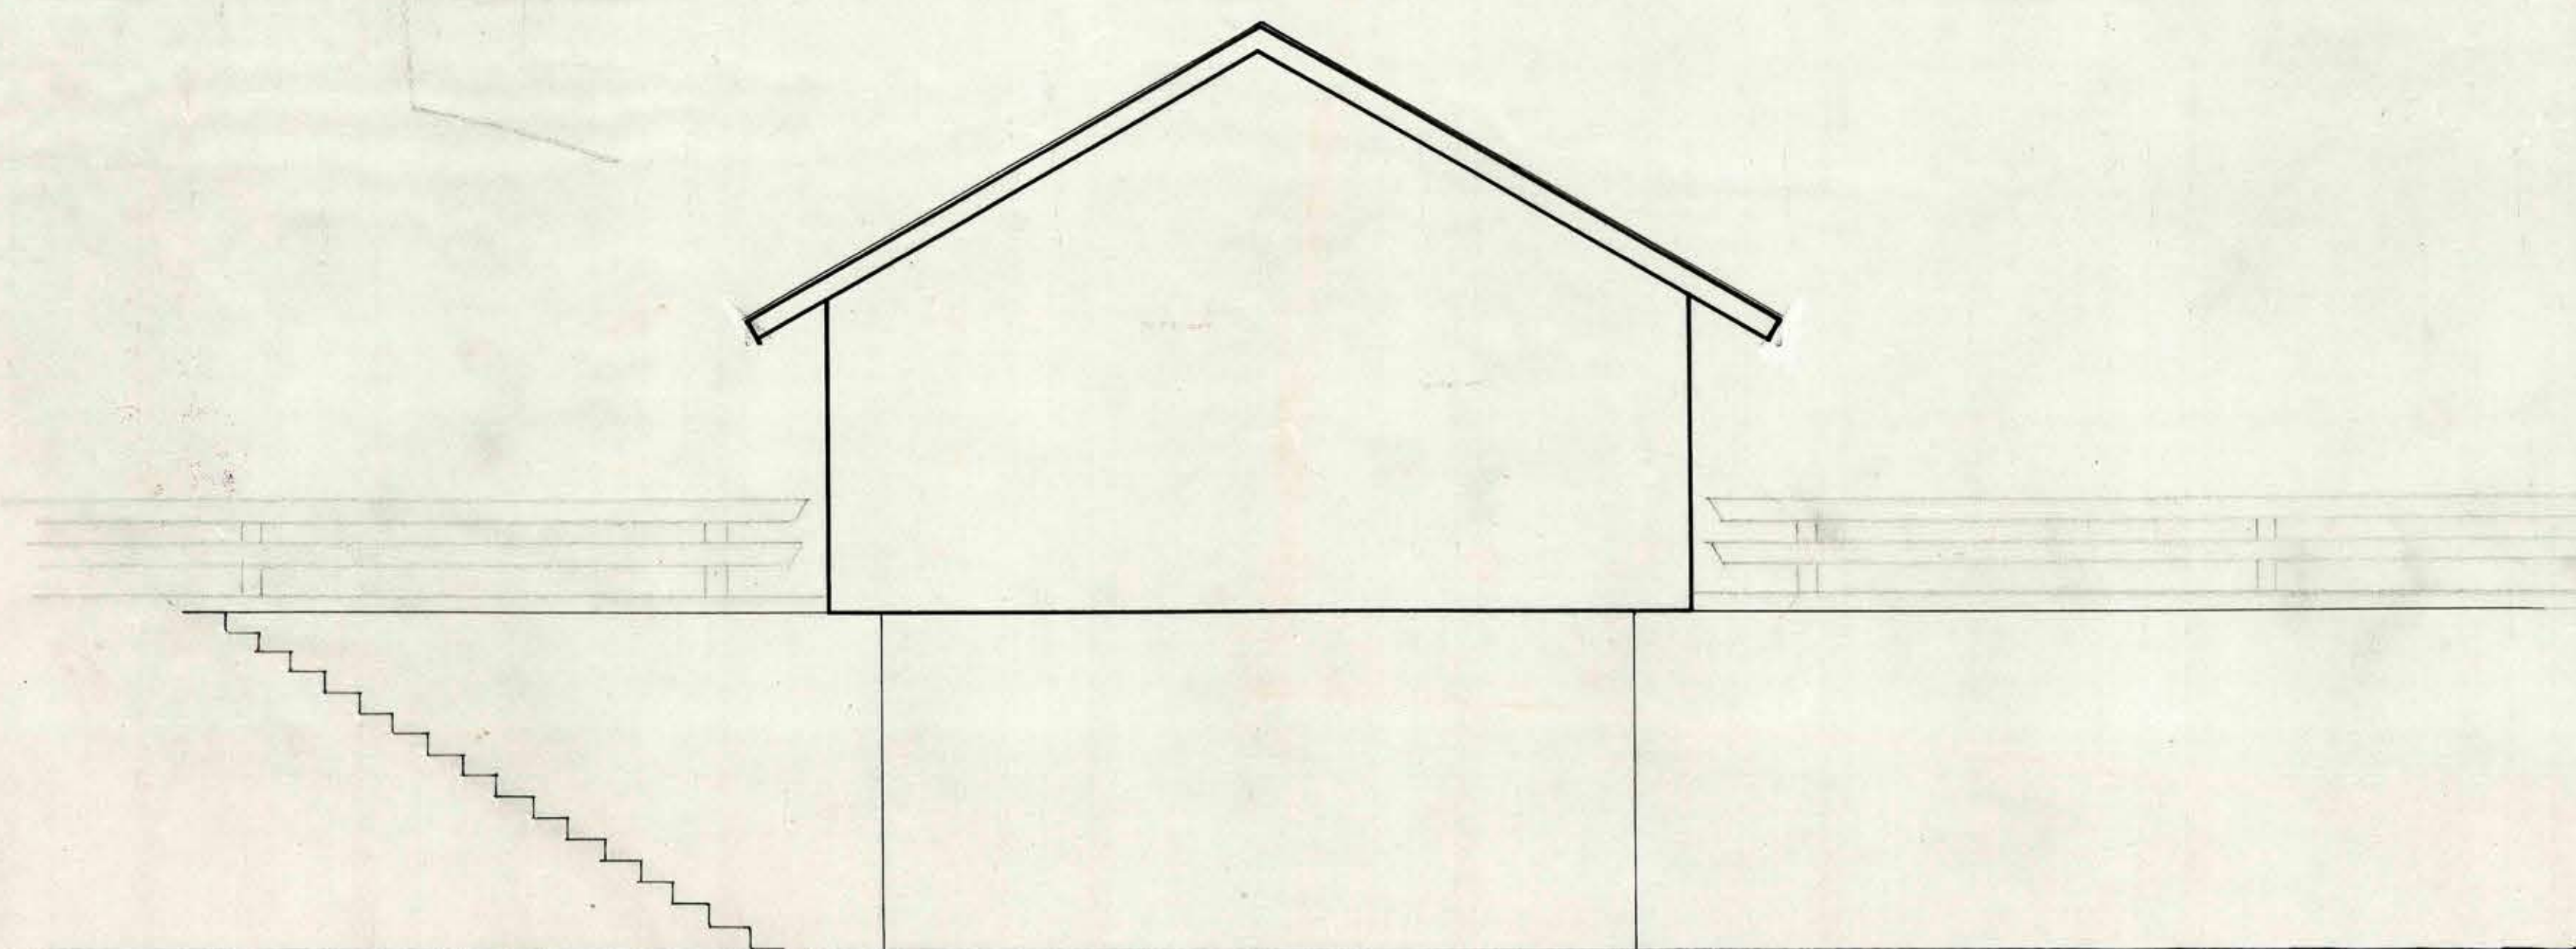

ELEVACION PONIENTE

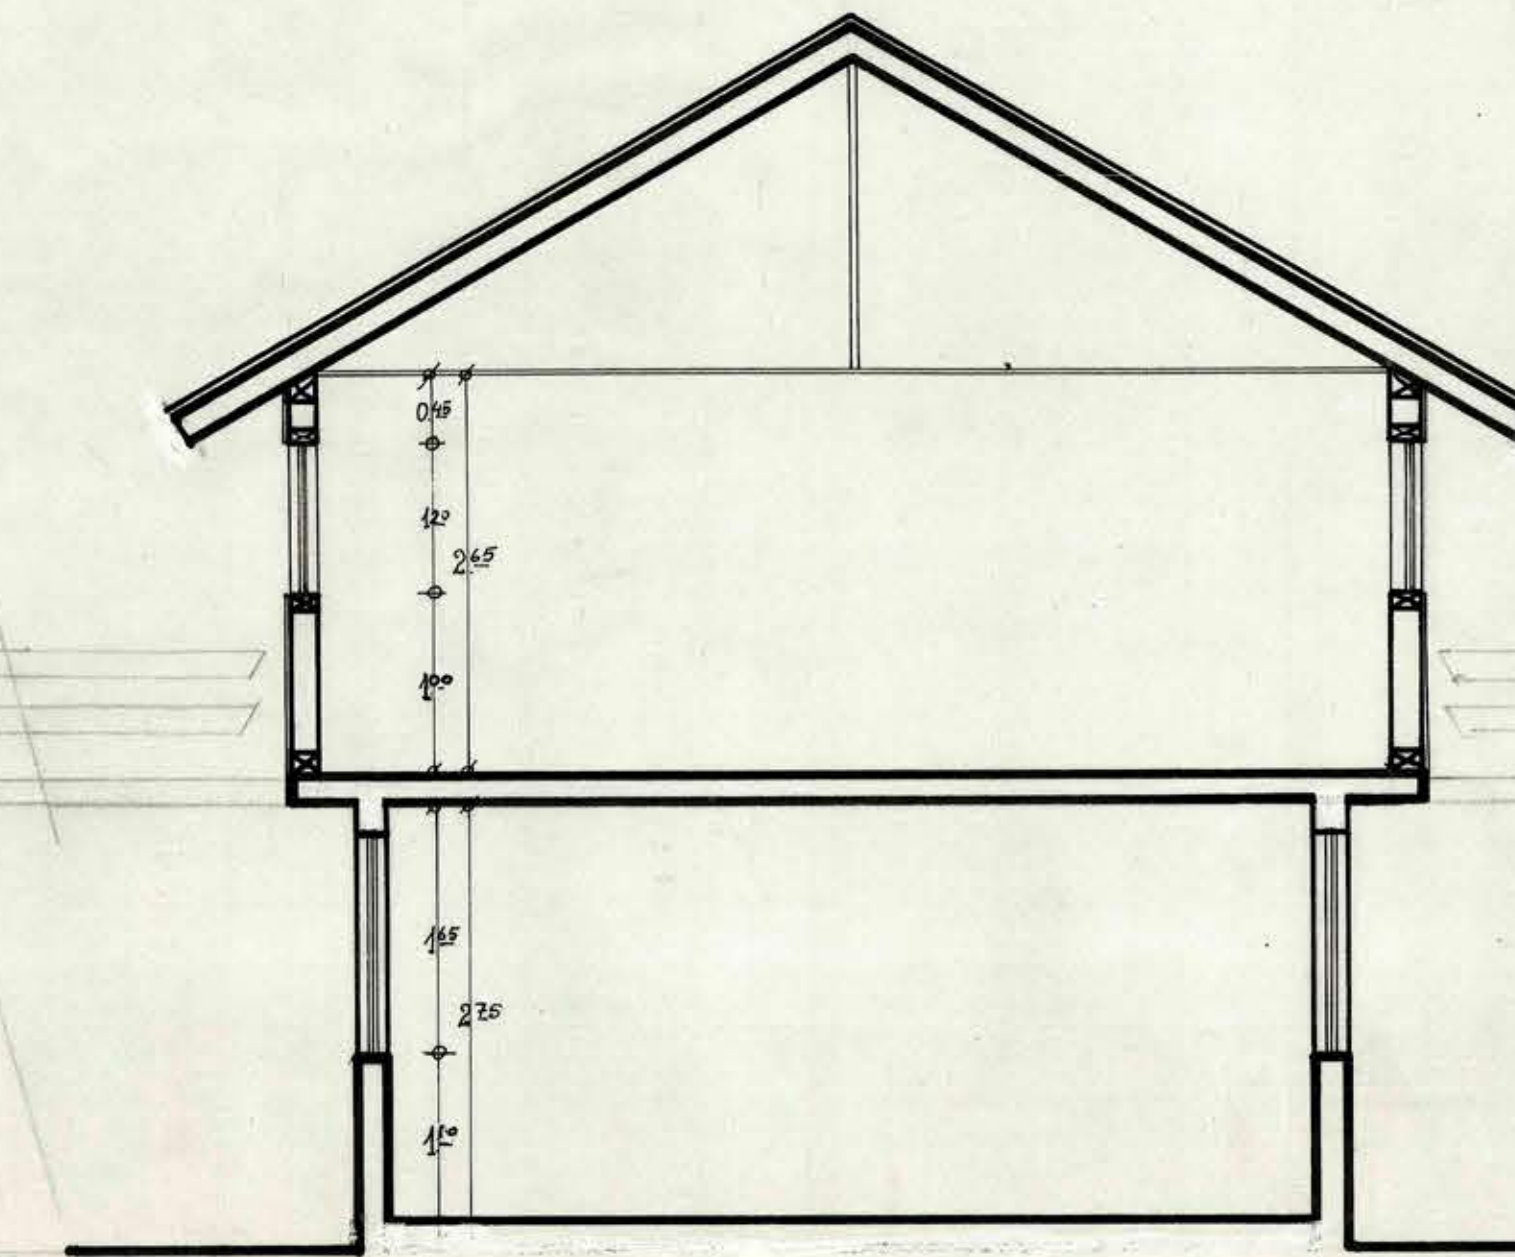

CORTE A-B



20 NOV. 1967

lin
14.5.67

MOP		DIRECCION GENERAL DE OBRAS PUBLICAS	
		DIRECCION DE ARQUITECTURA	
LICEO DE HOMBRES VALDIVIA			
OBRA	PLANO	ZONA	DIRECCION
UBICACION	ELEVACIONES		
PROYECTISTA	HUGO FERREIRA		
DIBUJO	GUIDO RIQUELME		
JEFE DE TALLER	HUGO FERREIRA		
ARQTO. JEFE DEPTO.	ORLANDO TORREALBA		
CONTRATISTA			
			ESCALA 1:50
			6
			FECHA MAYO 1967