
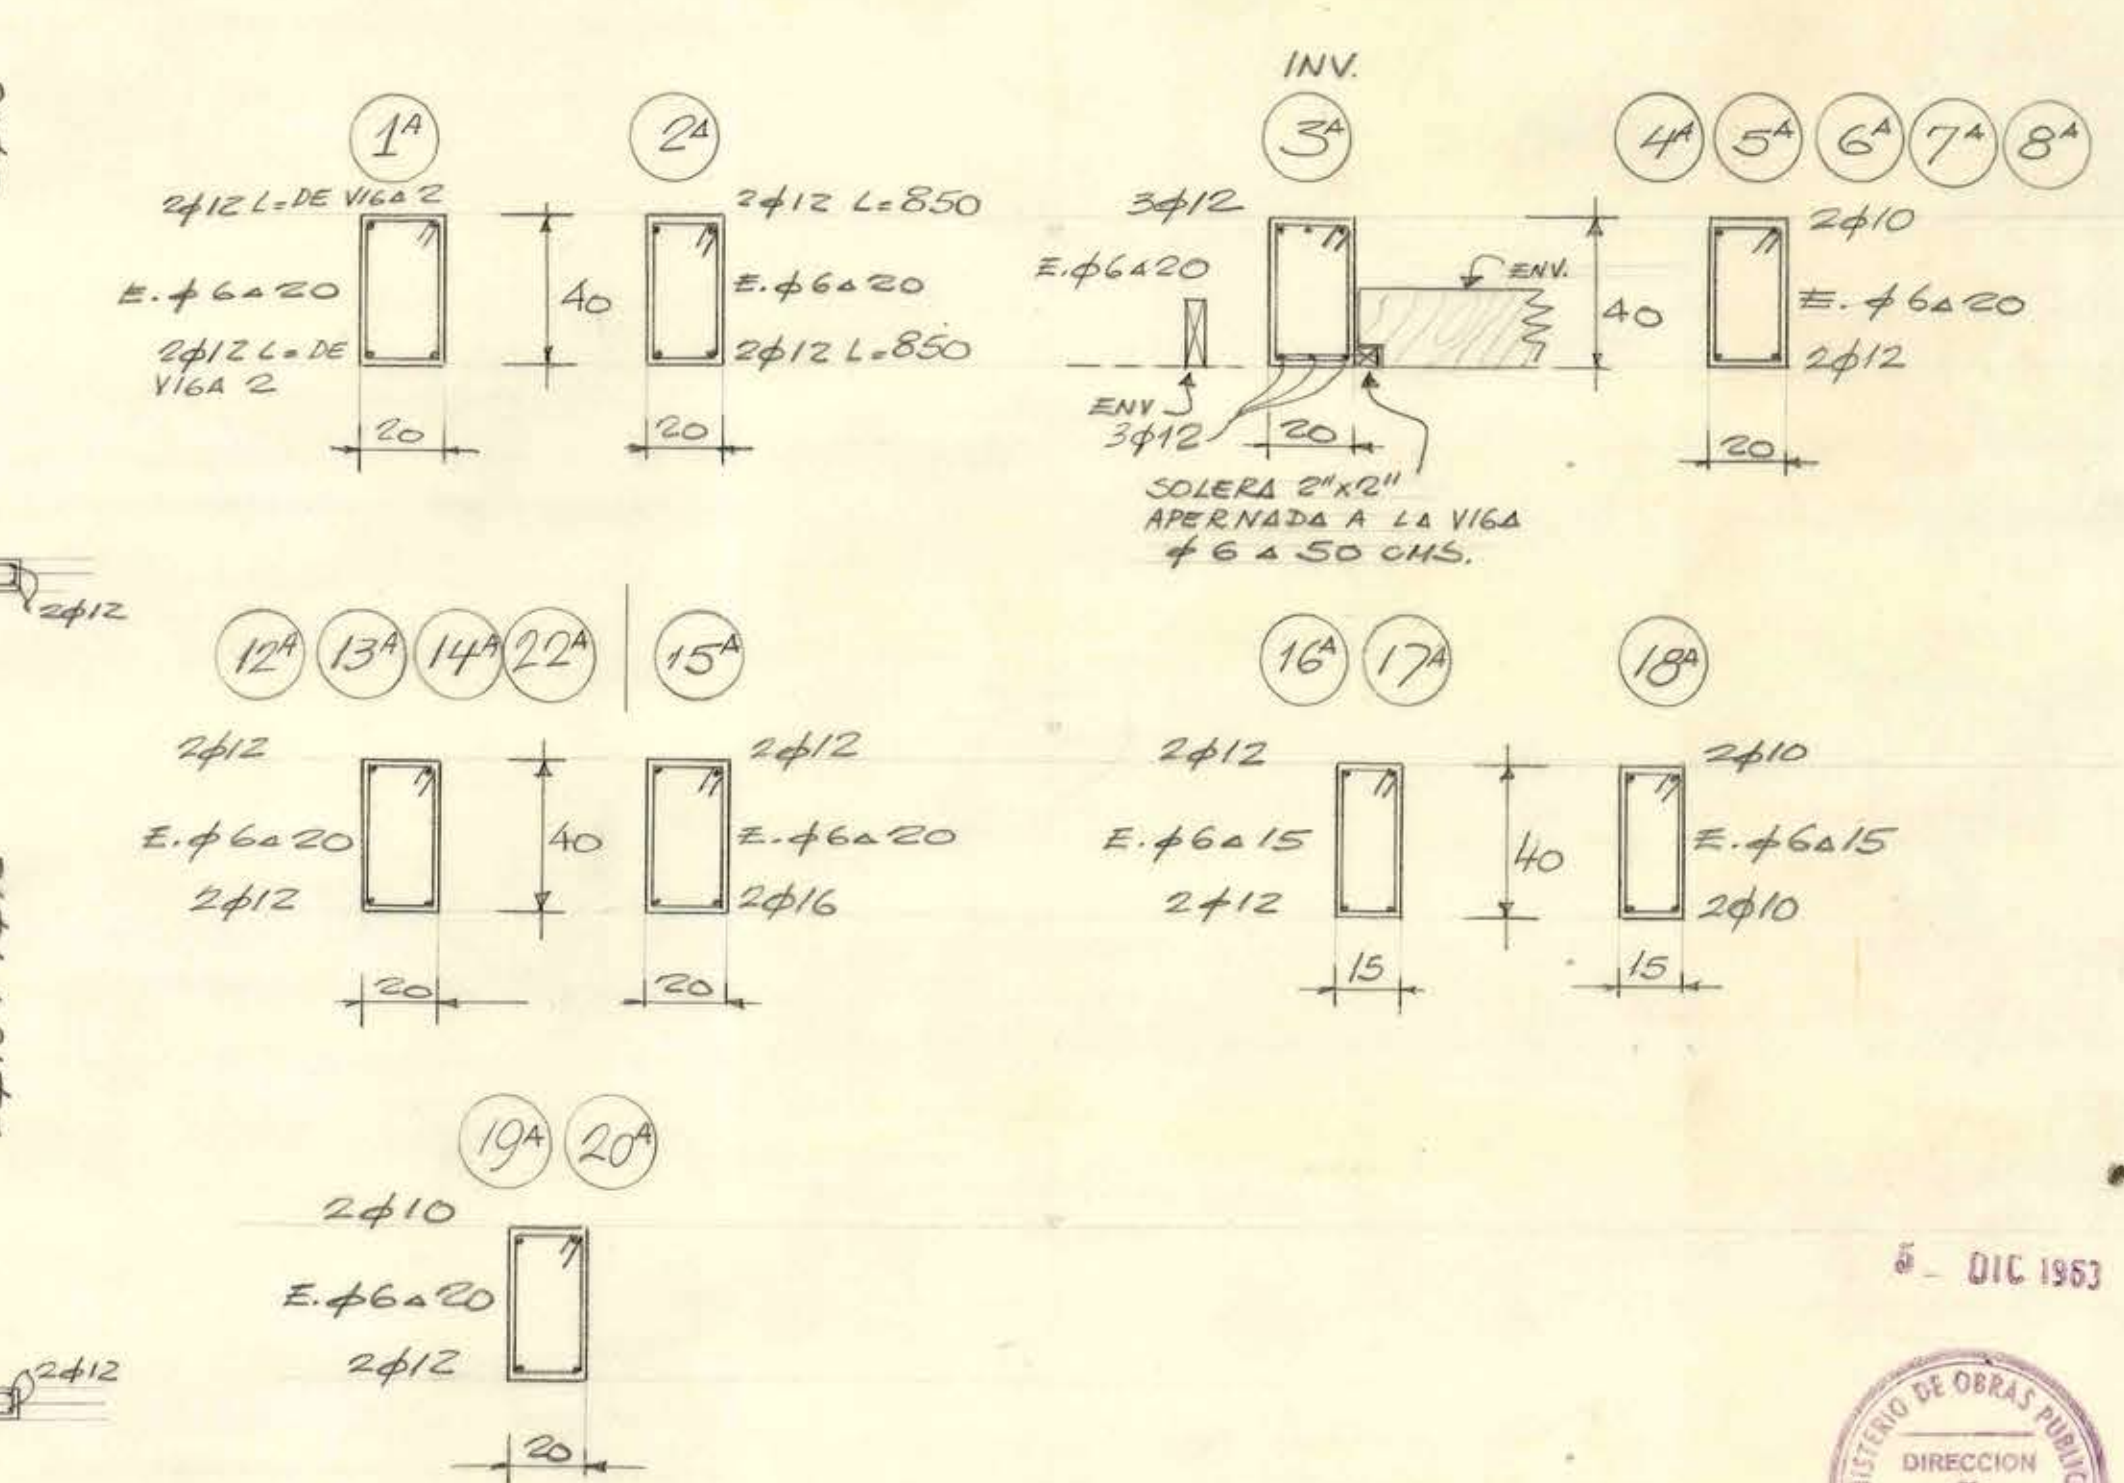


[illegible][illegible]

NOTA:
LOS TABIQUES SE CONSTRUIRÁN DE ACUERDO A LOS PLANOS DE ARQUITECTURA.

5 - DEC 1963

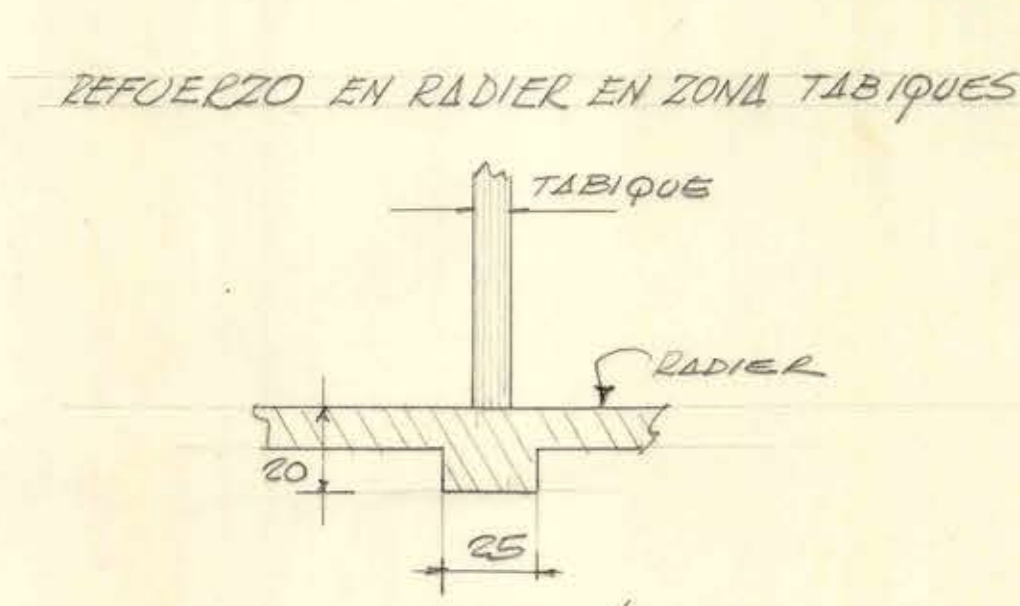

ESCUELA MEXICO	
MAESTRA EVA SAMANO DE LOPEZ MATEOS	
UBICACION: VALDIVIA	
PLANTAS Y DETALLES - BLOQUE "A"	
LUIS SANTA MARIA C. ING. CIVIL REG. 2975	ESC. 1:50 = 1:20 NOVIEMBRE 1963
PLANO No 1	