




1E

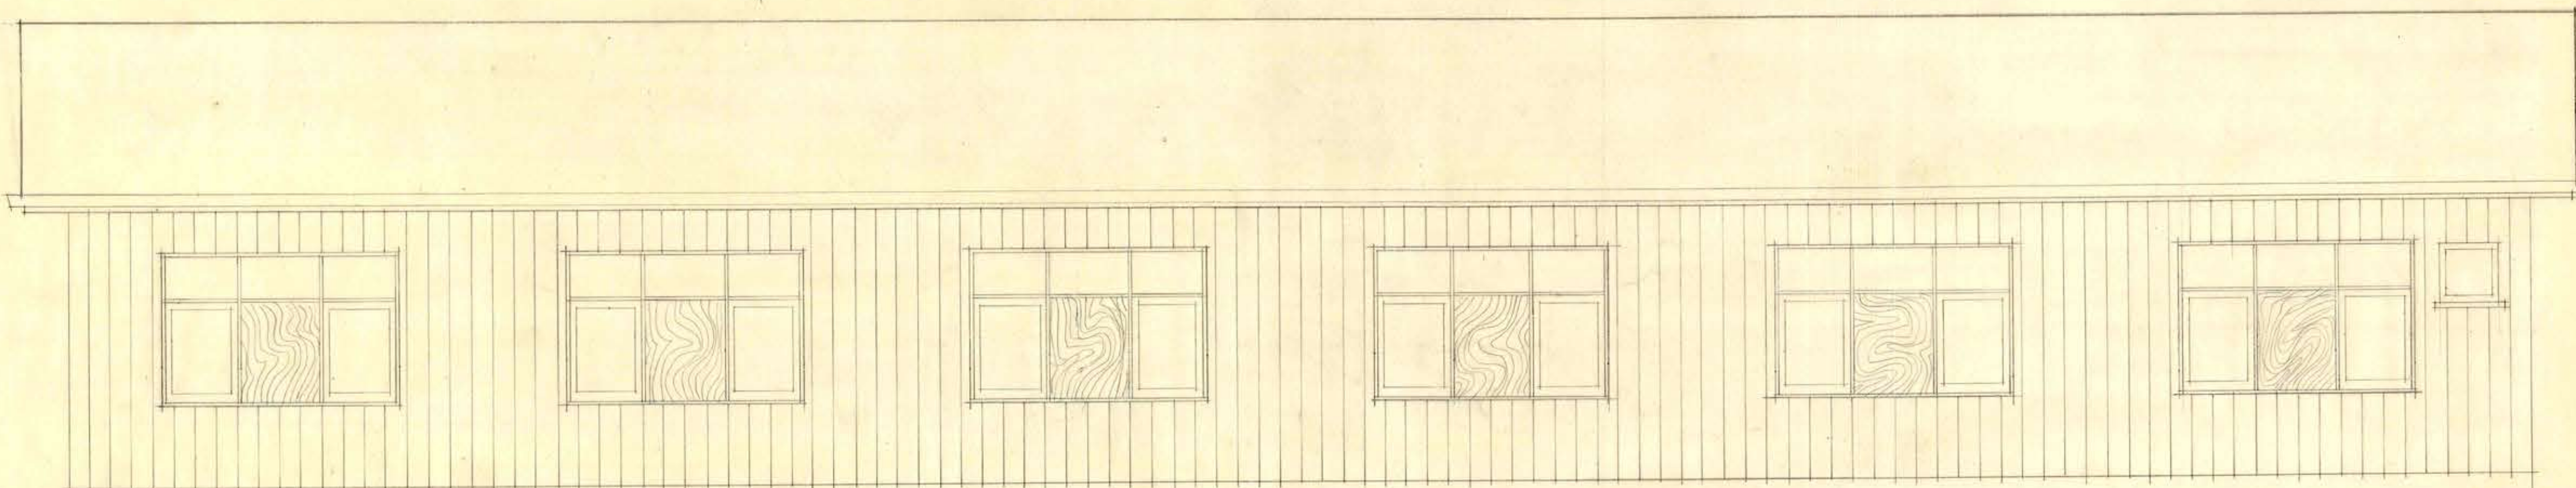

FACHADA LATERAL

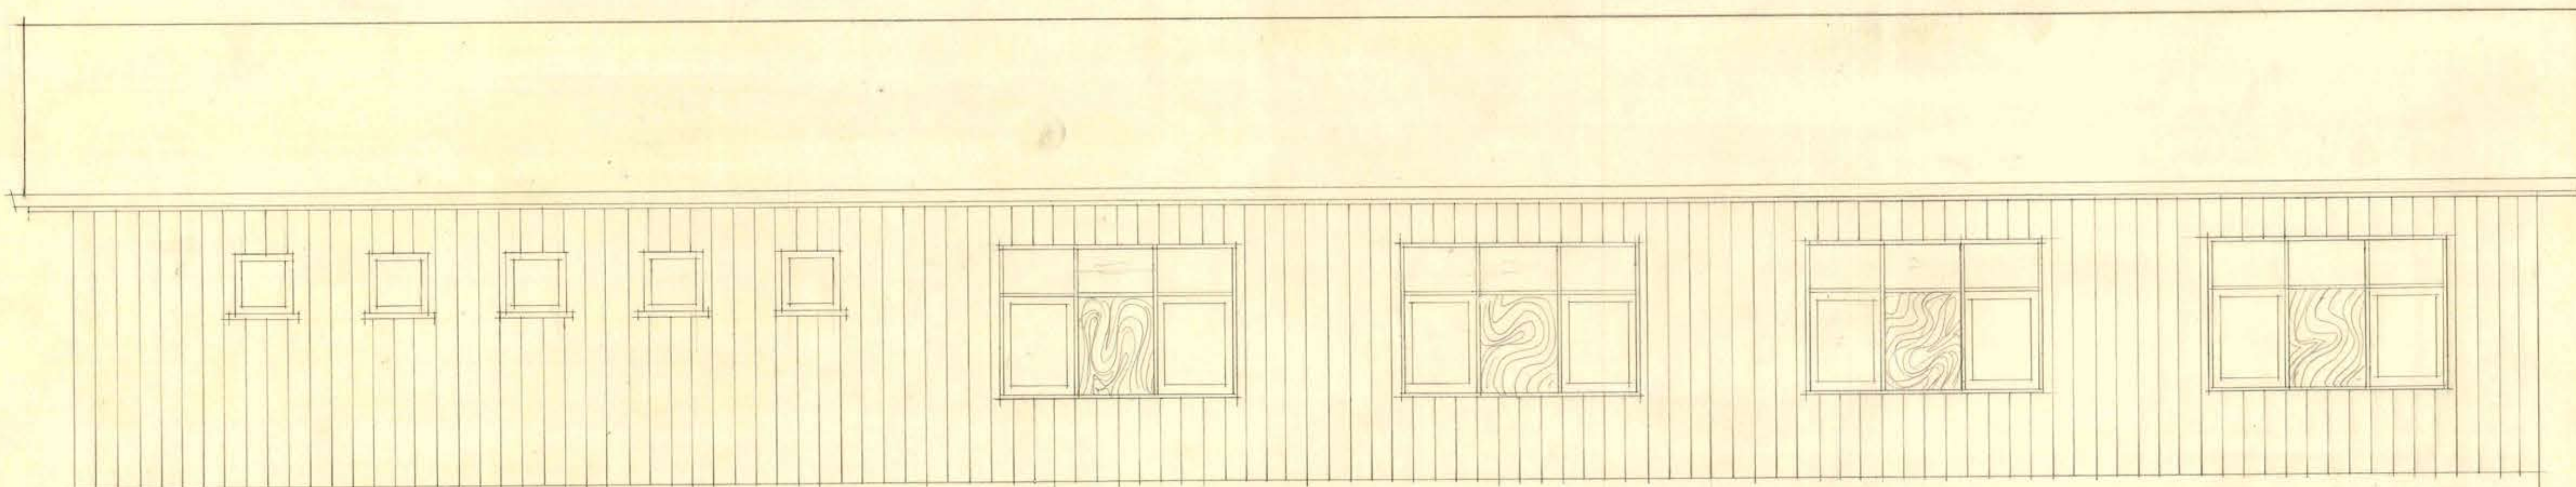

FACHADA LATERAL

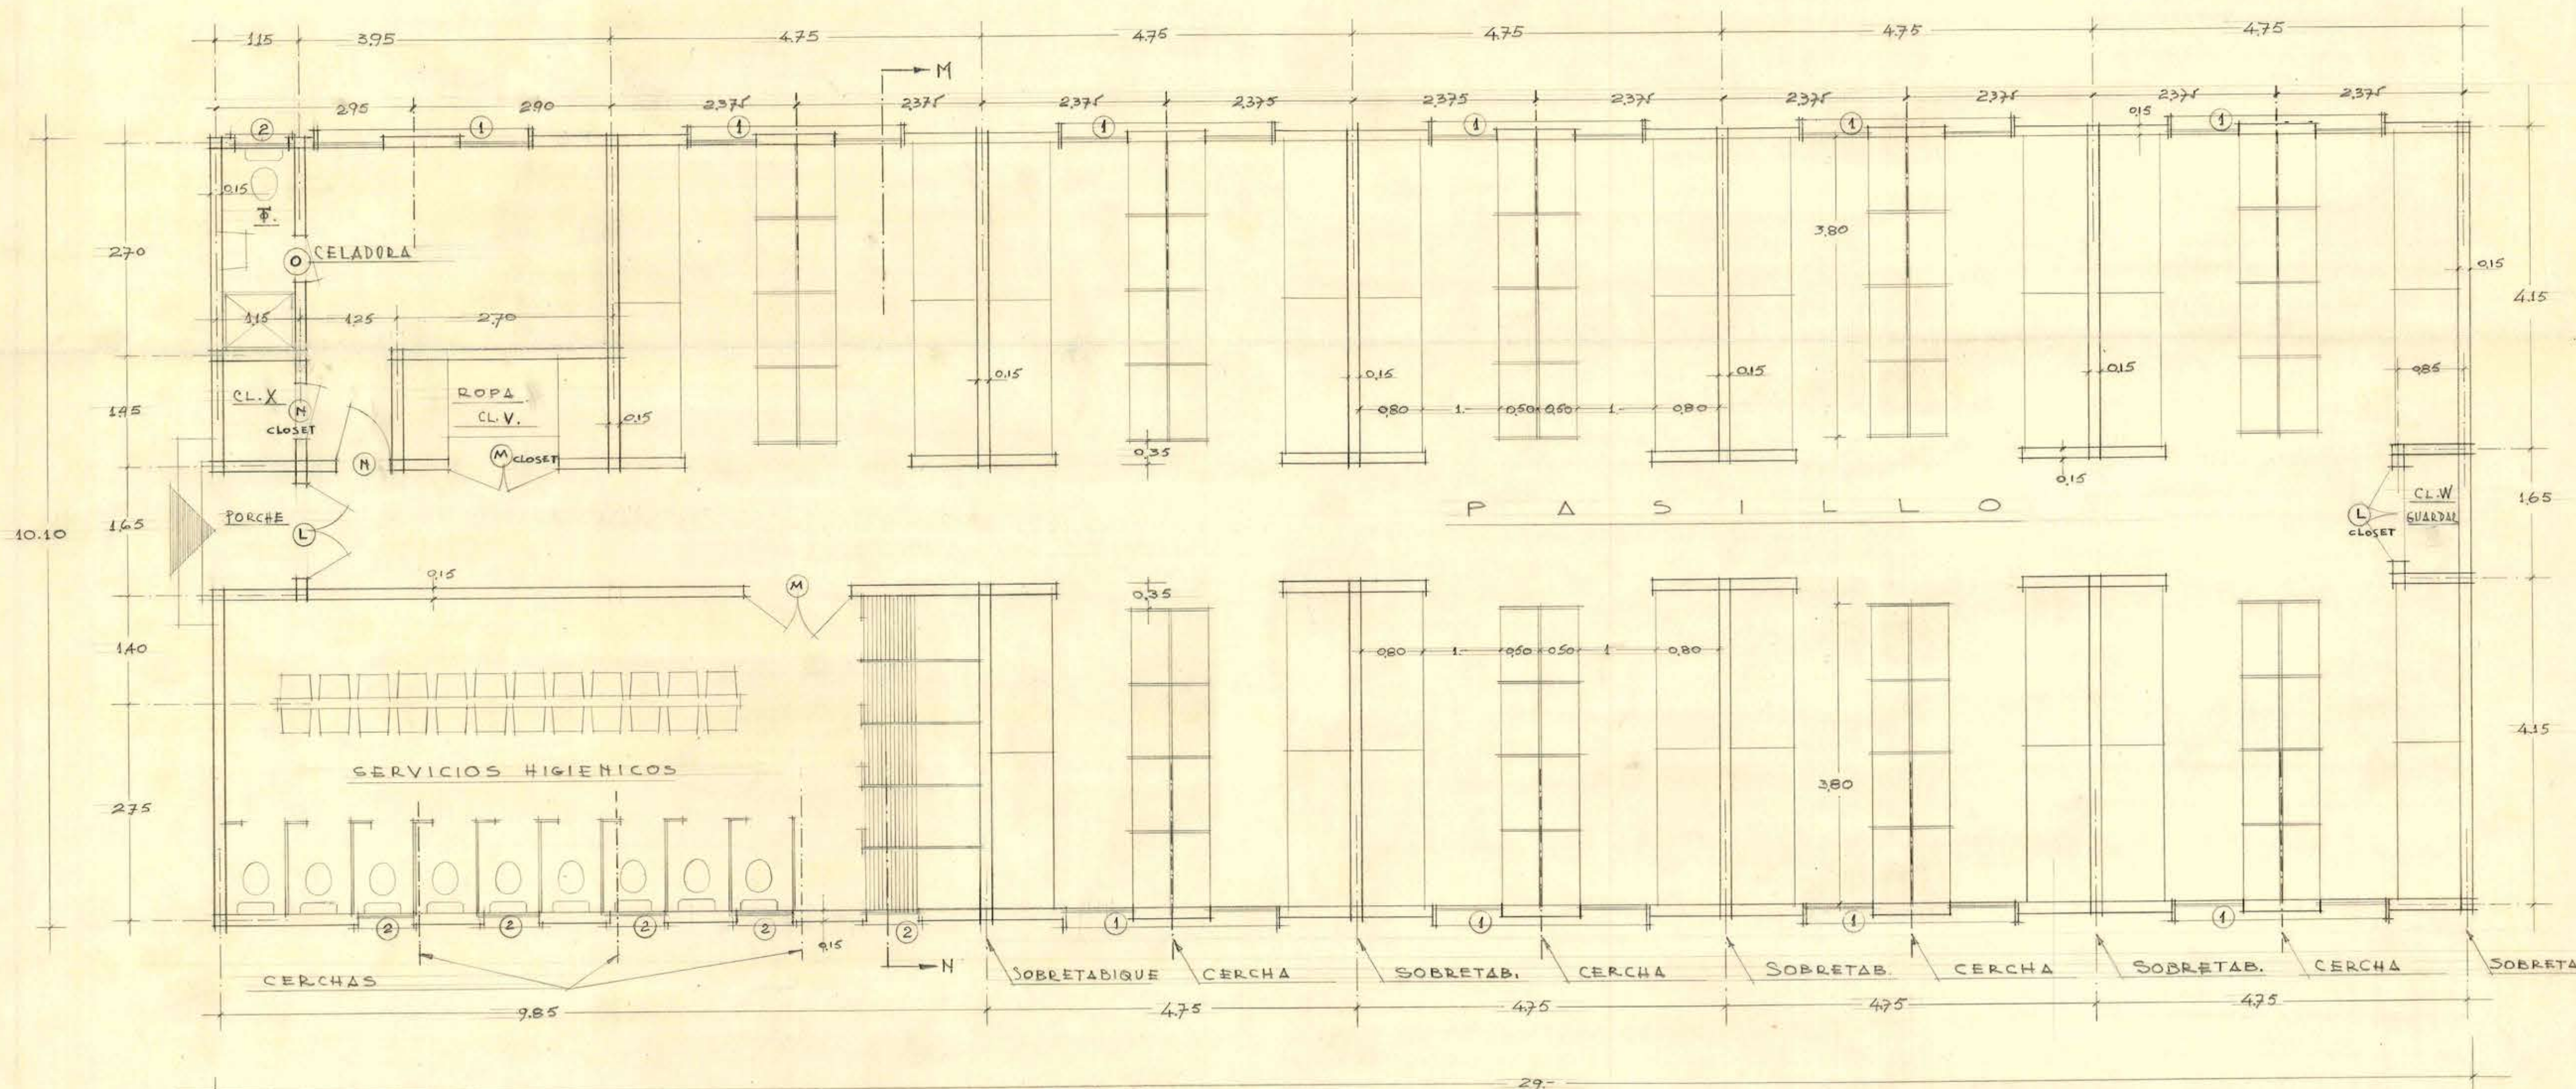

NOTAS EN LAMINA APARTE
SE DETALLAN, A ESCALA 1:20,
EL SOBRETABIQUE Y LA
CERCHA.

FE. GALV. ACANALADO N° 24 PEND. 30%
TRABAJADO VERTIC. 0.15; LATERAL 1/2 ONDA
COSTANERAS: ROBLE 2x4" A 0.50 M. ENTRE EJES

CABALLETE FE. GALV. N° 24 y 0.40 DE ALAS

PARES ROBLE 2x4"

ROBLE 2x5" A 0.50 ENTRE EJES

CADENETA ROBLE 2x5" A 2" ENTRE SI
ERACLIT DE 1" ESPESOR
ATORNILL.

CANAL FE. GALV. N° 24 DE 0.15x0.15

ROBLE DE 3x4"

FORROS INTS. 1x8" MACH. Y CHARLS. Y EXTS.
DE 1x8" TINGLADO

BAVADA FE. GALV. N° 24 DE 0.10x0.08

ROBLE DE 2x4"


NIVEL TERRENO

RADIER HOEM.
DE 170K/C/M² DE
0.10 ESPESOR

CORTE M-N
Y ESTRUCTURA DEL SOBRETABIQUE



CAPACIDAD: 72 CAMAS	
SUPERFICIE TOTAL DEL PABELLON:	292.90 M²
" " " DE LA ZONA DE DORMITORIOS:	220.73 "
" " " POR CAMA:	3.06 "

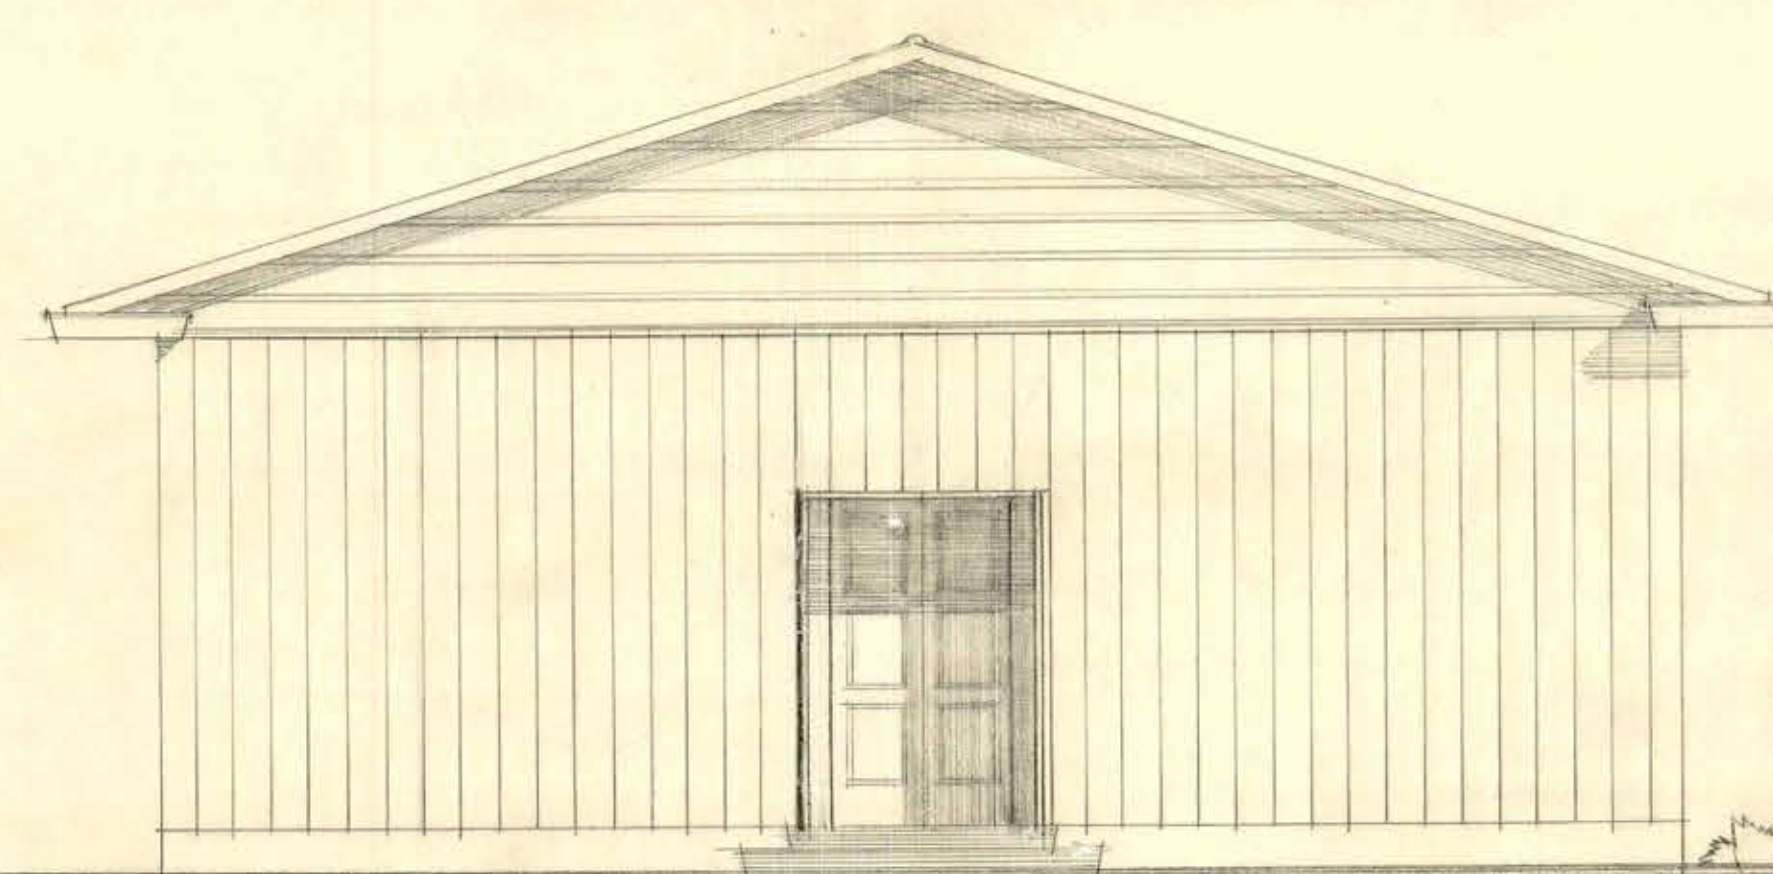

FACHADA: ENTRADA AL PABELLON

M.O.P. DIRECCION DE ARQUITECTURA DEPARTAMENTO DE ESTUDIOS — ESCUELA NORMAL DE ANGOL PROV. MALLECO.
PABELLON DE DORMITORIOS TIPO

JUAN POBLETE A y EDO. VASQUEZ.
ARQTO. PROYEC.

JOSE ARAUJO
ARQ. JEFE TALLER

17 FEBRERO 1959.
ORLANDO TORREALBA
ARQ. JEFE DEPTO. ESTUDIOS.